
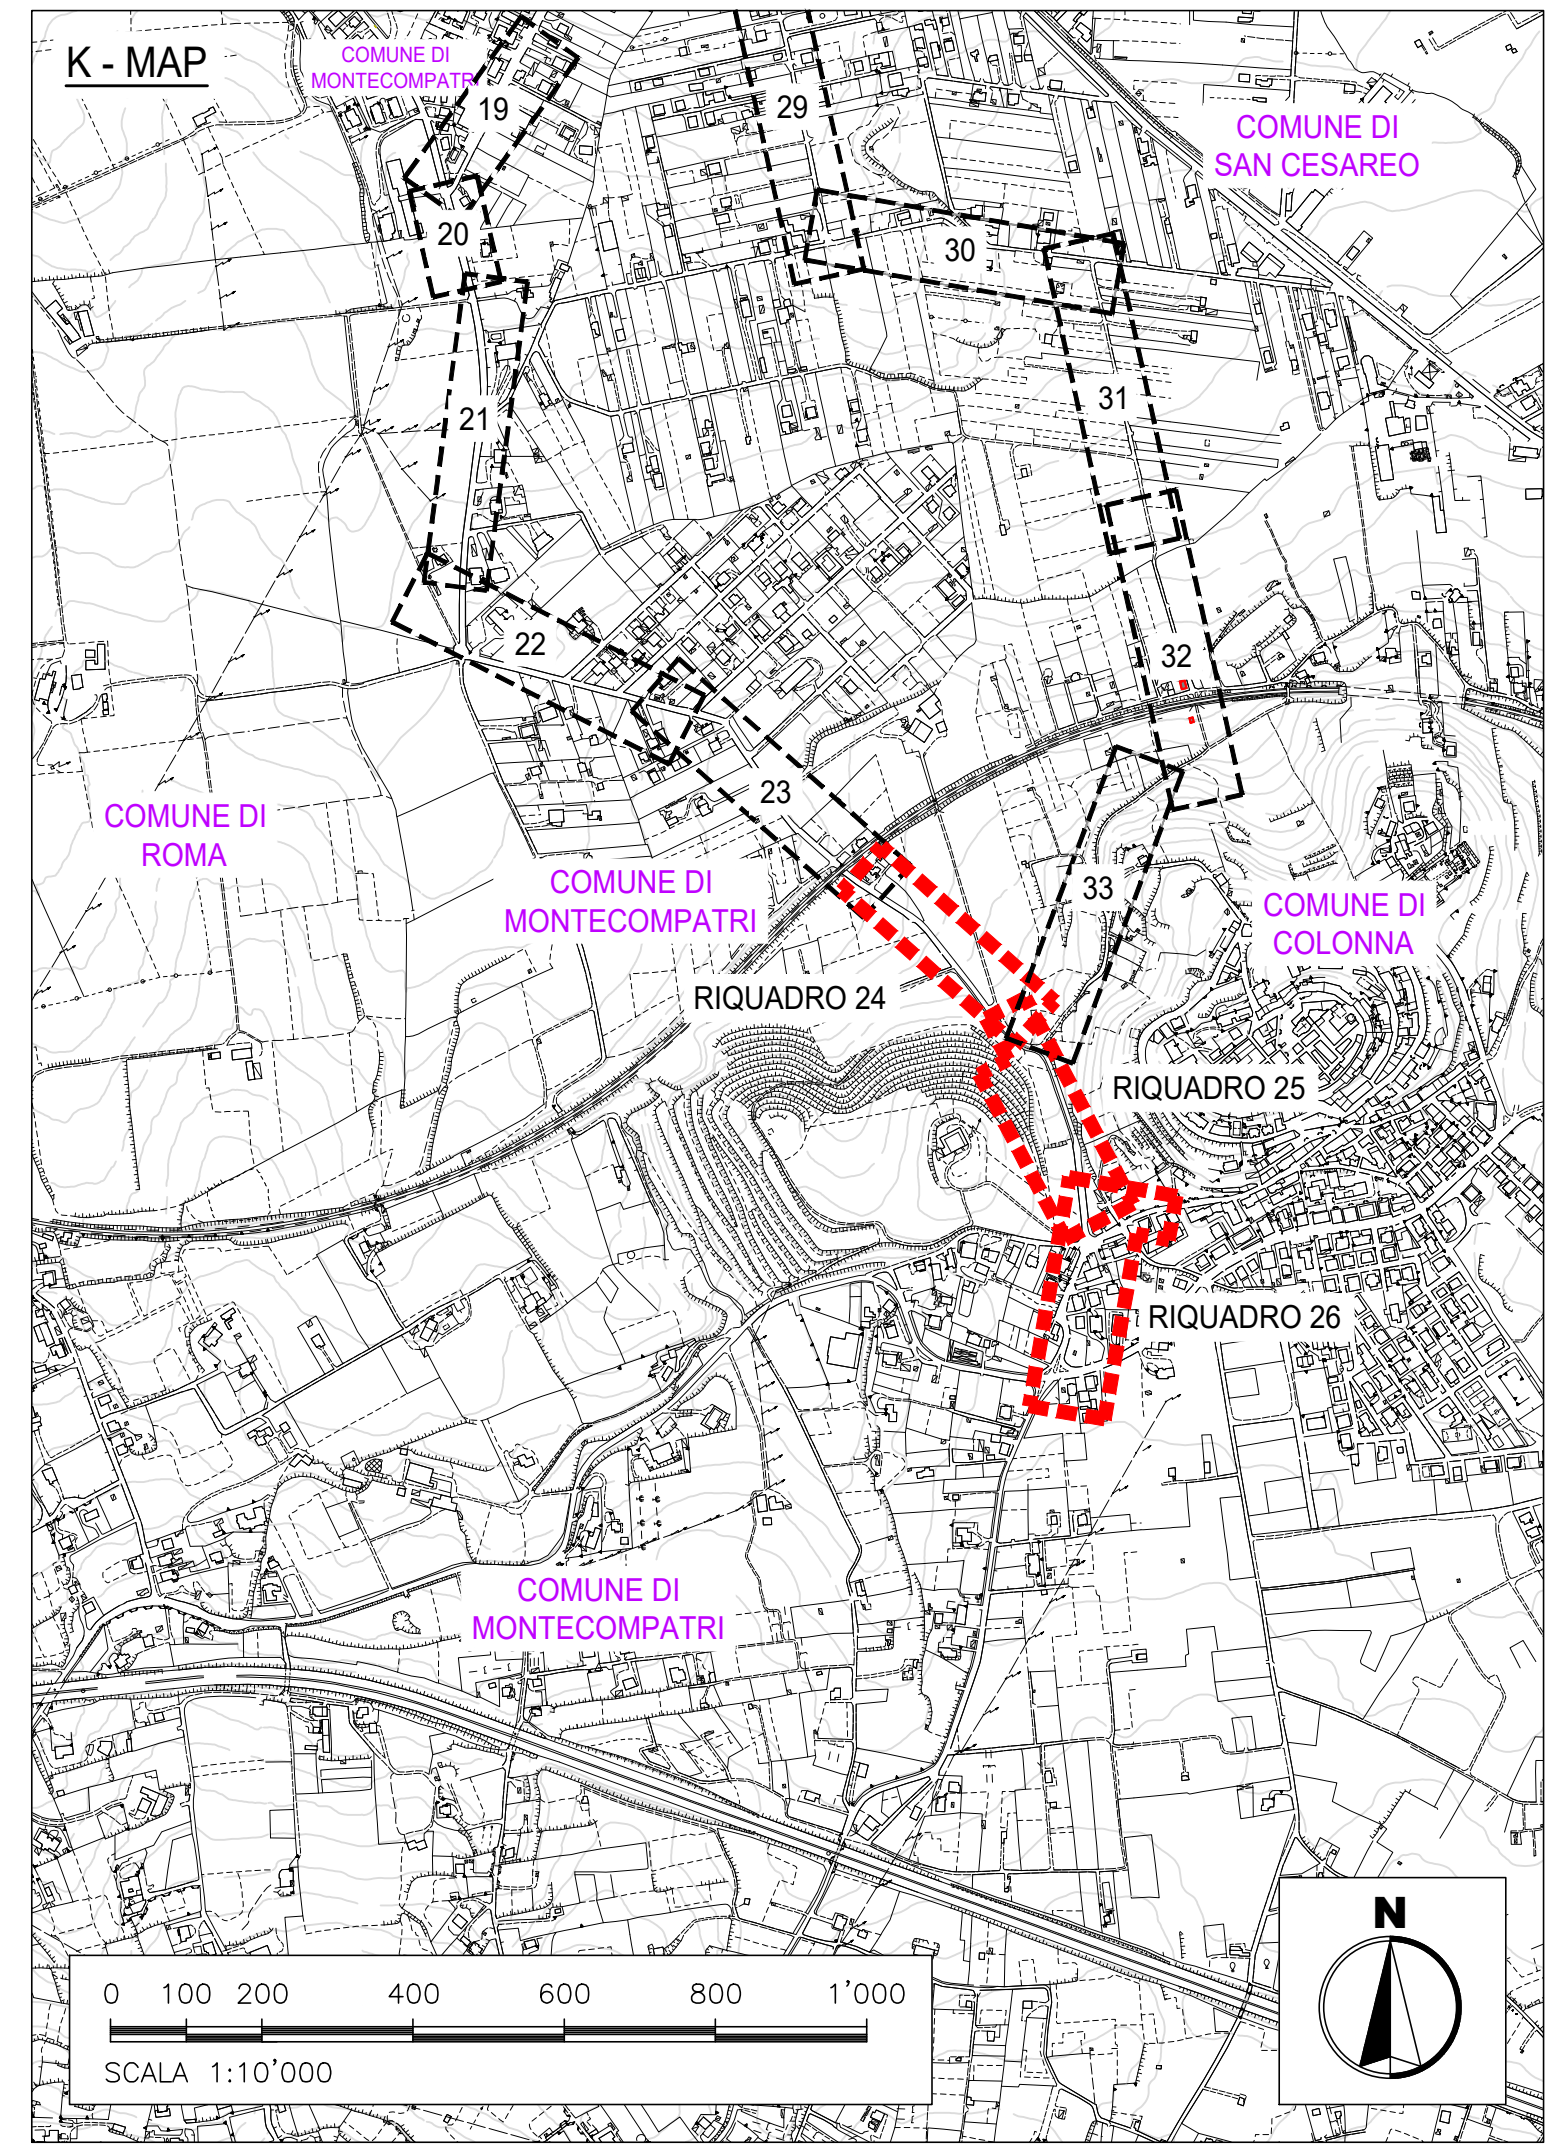
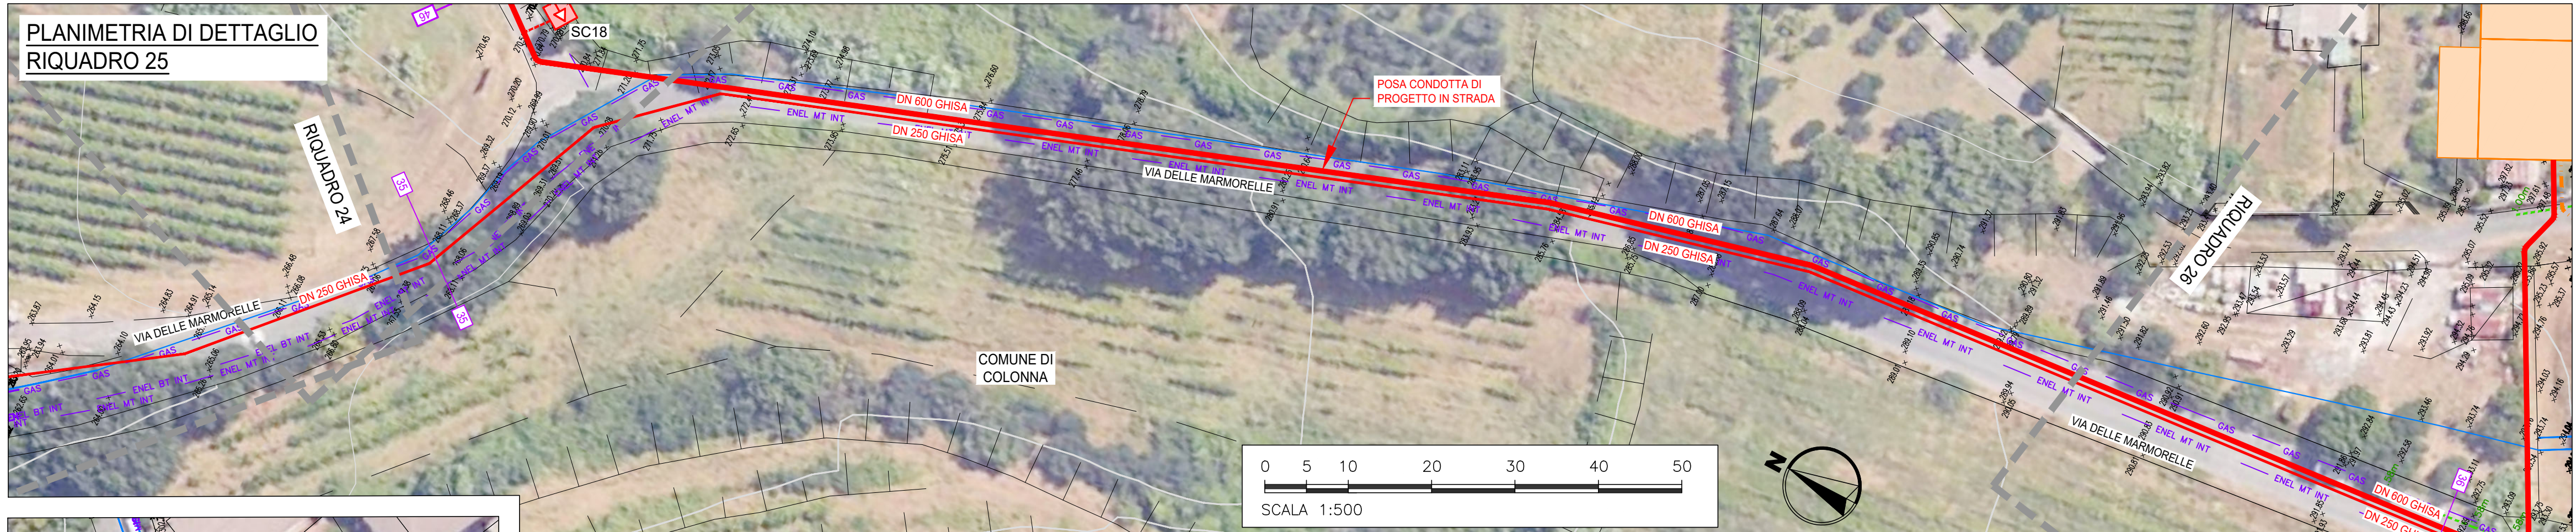


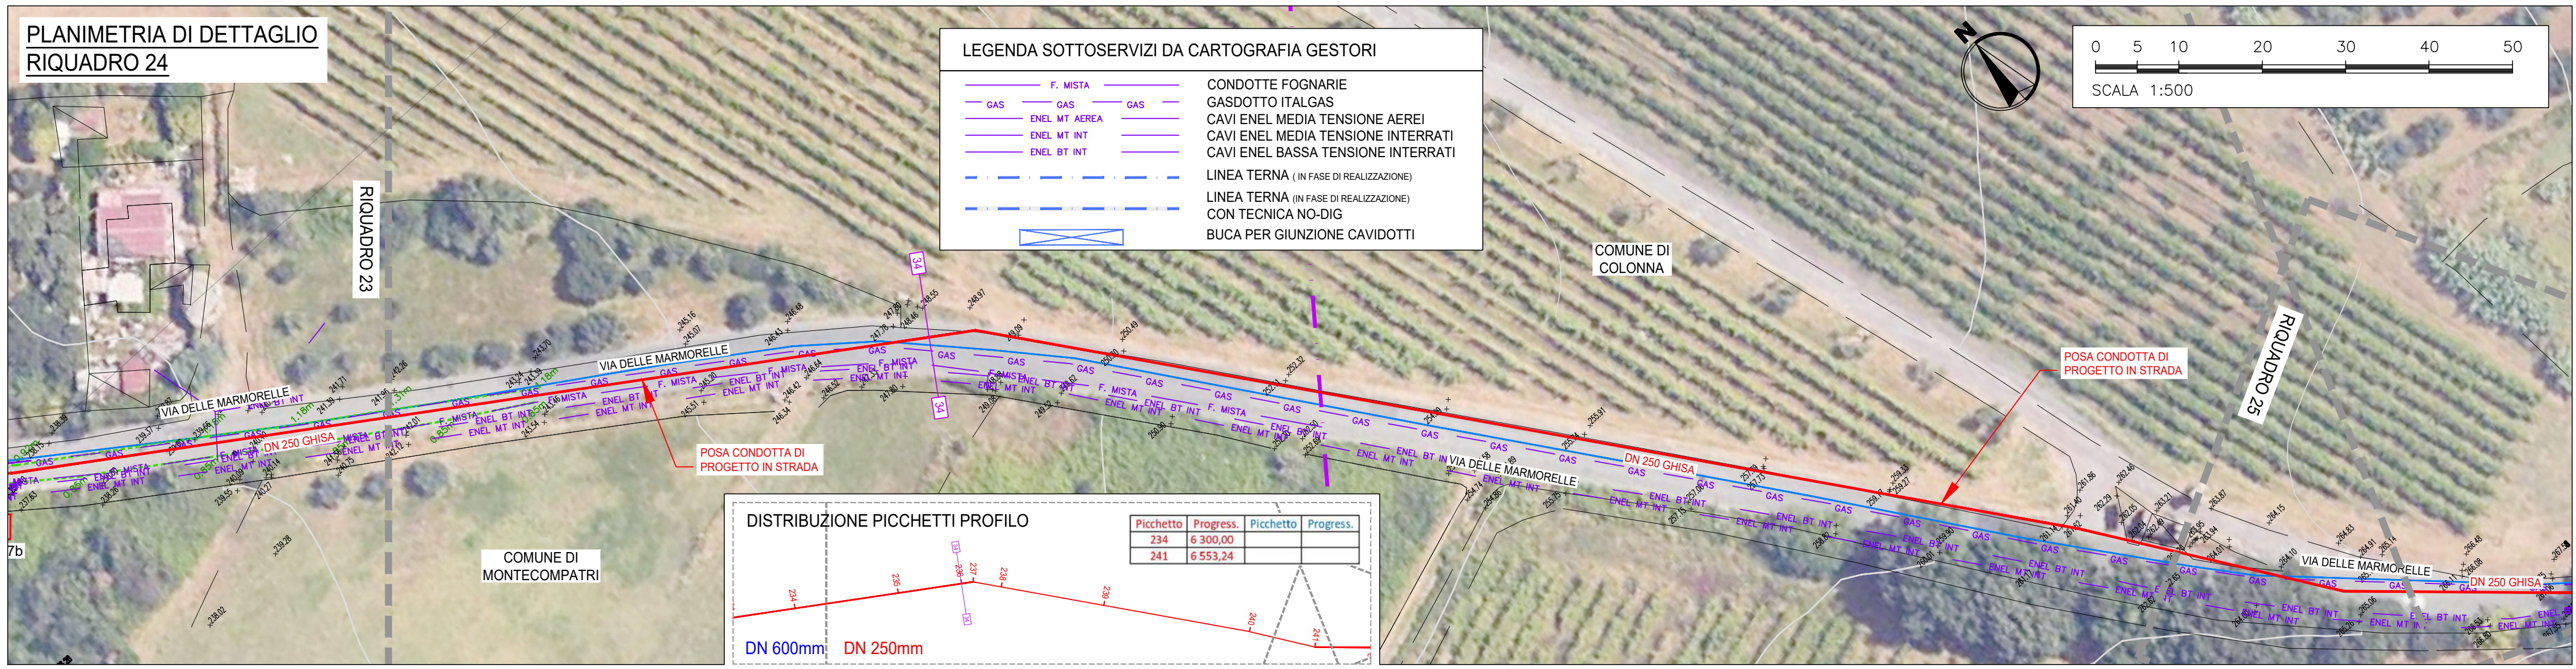

aceo

acqua

ACEA ATO 2 SPA

INTERCONNESSIONE ACQUEDOTTO APPIO-ALESSANDRINO AD ACQUEDOTTO DOGANELLA LOTTO I

COMUNE DI MONTECOMPATRI
COMUNE DI SAN CESAREO
COMUNE DI COLONNA

PLANIMETRIA DI DETTAGLIO
10 di 10
Condotta DN250 da picchetto 234 a 260
Condotta DN600 da picchetto 229 a 247

Il Responsabile del Procedimento in fase di progettazione
Ing. Maria Giovanna Sami

CODICE AT02 - WBS
AAT2 ICS01 000 A3420.11

ELABORATO
SUD10120 PFTE D 038 1

DATA MARZO 2026 SCALA 1:500

PROGETTAZIONE:
INGEGNERIA 2P & associati s.r.l.
30027 - San Donà di Piave (VE)
Via G.B. Dall'Arm. 27/3
Tel. +39 0421 307700 Mail: info@ingegneria2p.it
Web: www.ingegneria2p.it

Responsabile del progetto: Dott. Ing. Nicola Bisetto
Aspetti Idraulici: Dott. Ing. Gianni Pinzuti
Aspetti Ambientali: Dott. Ing. Caterina Moscato
Aspetti Geotecnici: Dott. Ing. Michele Marchesini
Aspetti Elettrici: Dott. Ing. Mottola Belli
Aspetti Strutturali: Dott. Ing. Giovanni Corretto

Coordinatore per la sicurezza in fase di Progettazione
Dott. Ing. Nicola Bisetto

AGG. N. DATA NOTE FIRMA
1 05/2026 RECEPIMENTO OSSERVAZIONI ATO 2
2
3
4
5

Nicola Bisetto
03.08.2026 16:39:18 GMT+02:00