




SEZIONE N. : 10
SCALA 1:100

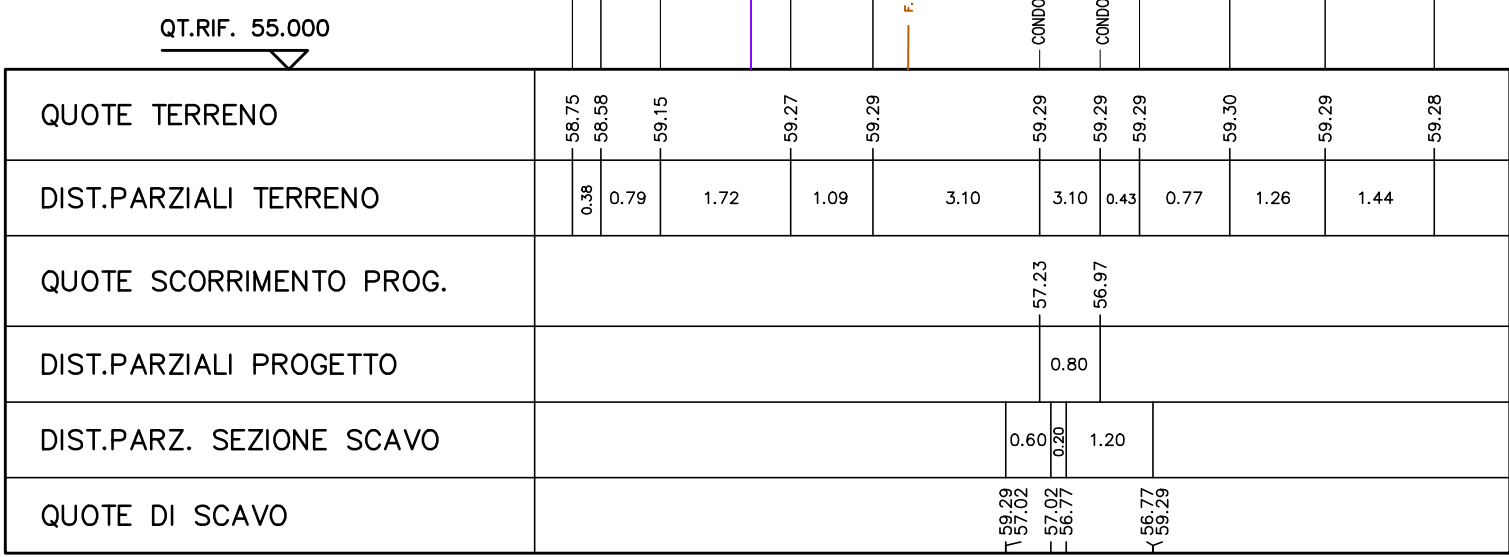


SEZIONE N. : 11
SCALA 1:100

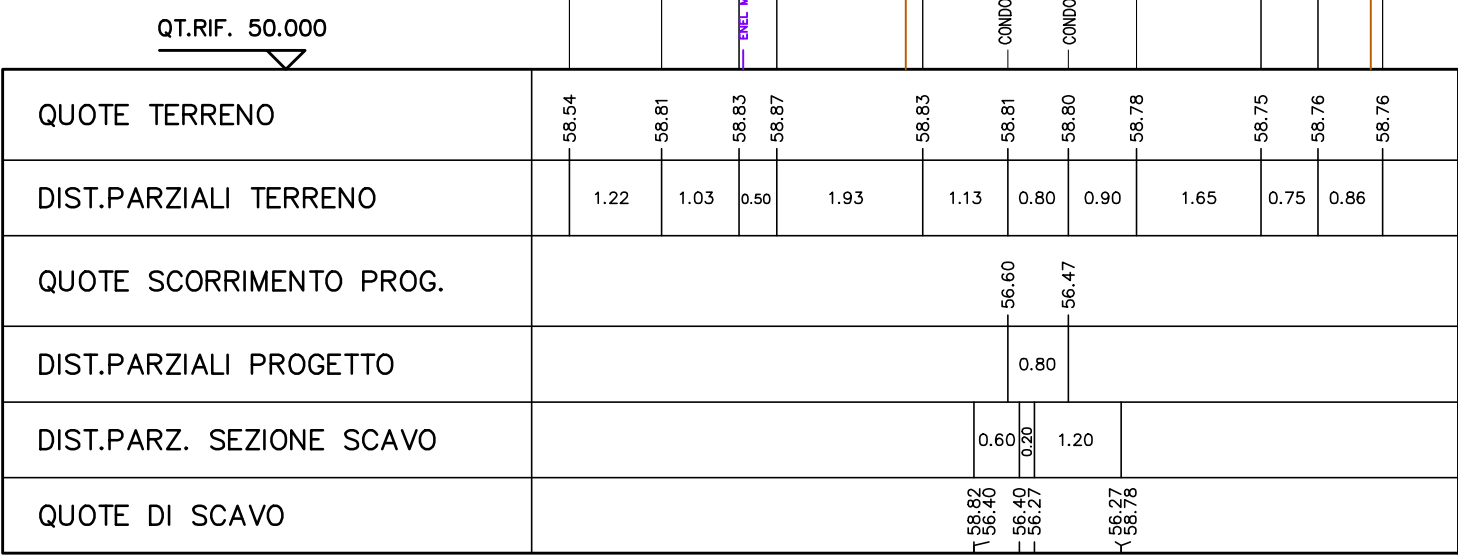


SEZIONE N. : 12
SCALA 1:100

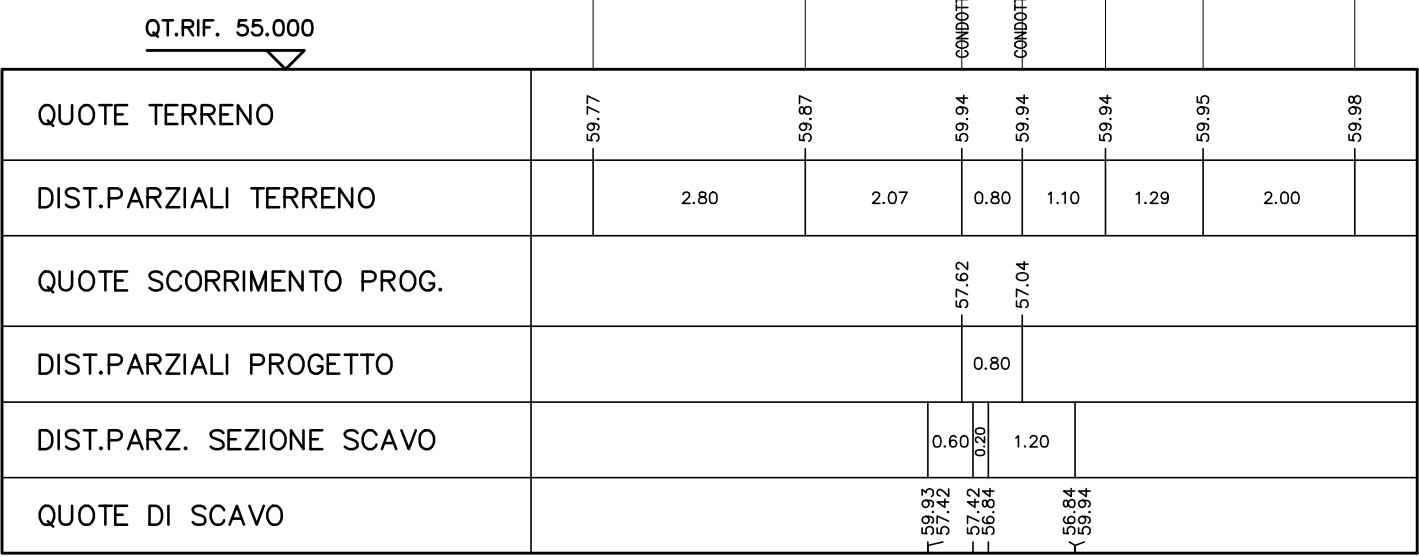


SEZIONE N. : 13
SCALA 1:100

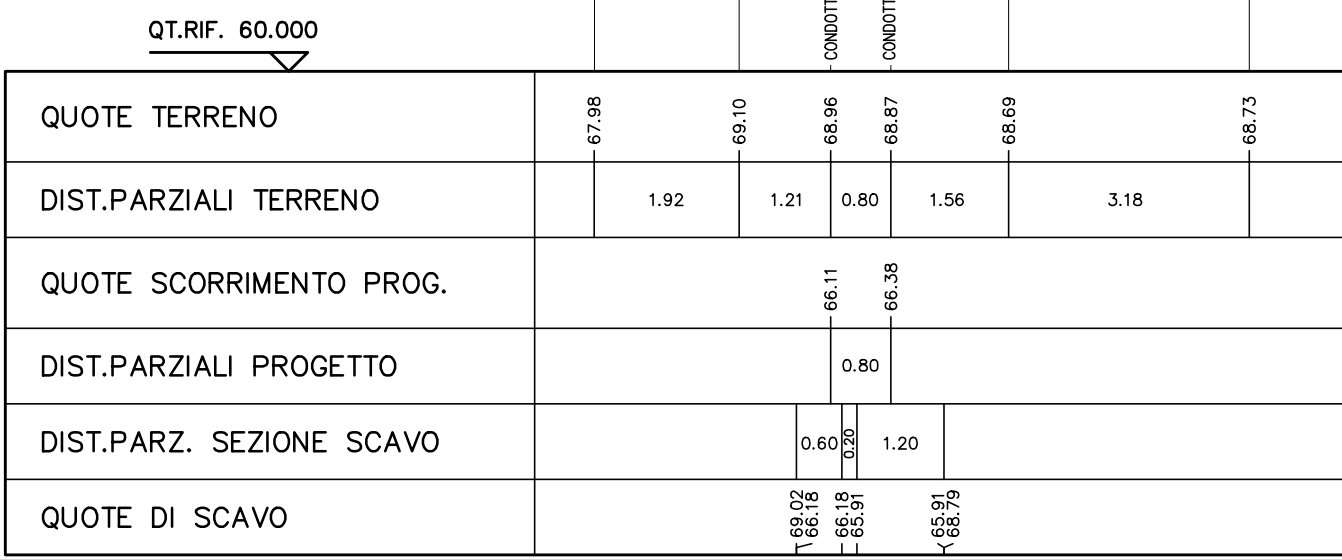


SEZIONE N. : 14
SCALA 1:100

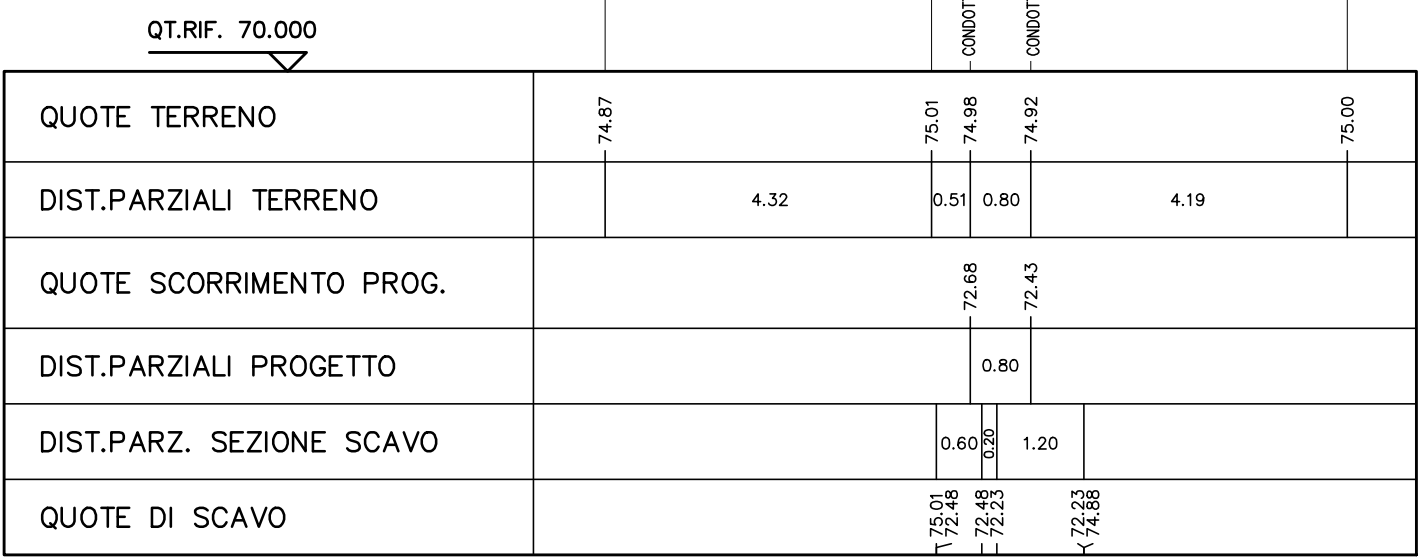


SEZIONE N. : 15
SCALA 1:100

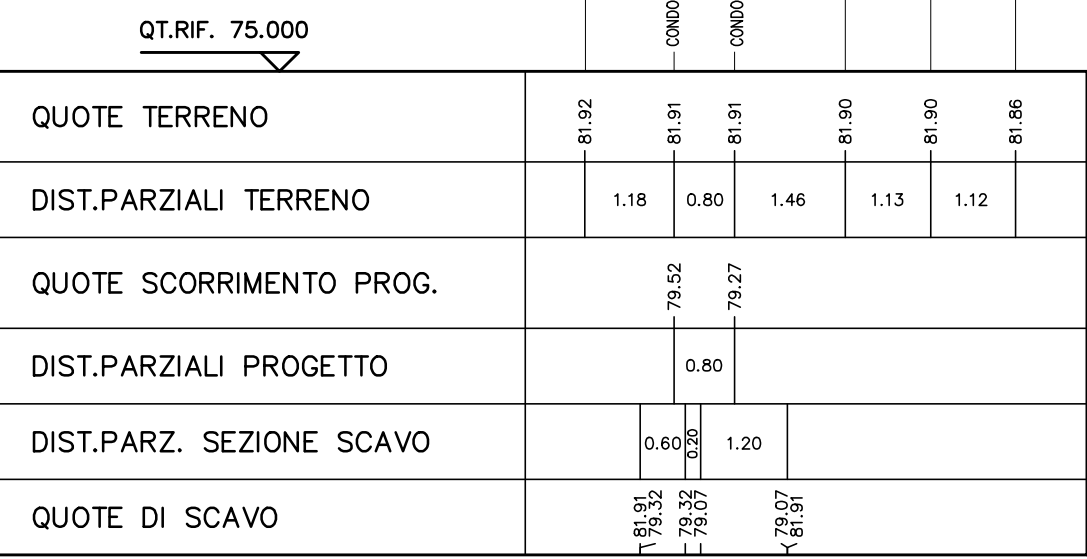


SEZIONE N. : 16
SCALA 1:100

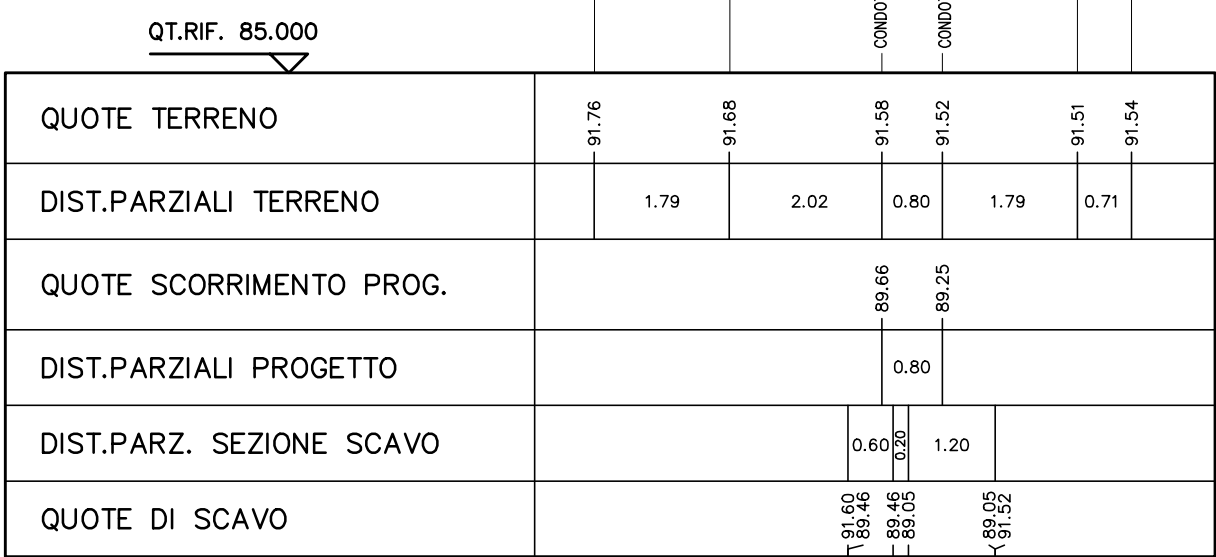

SEZIONE N. : 17
SCALA 1:100

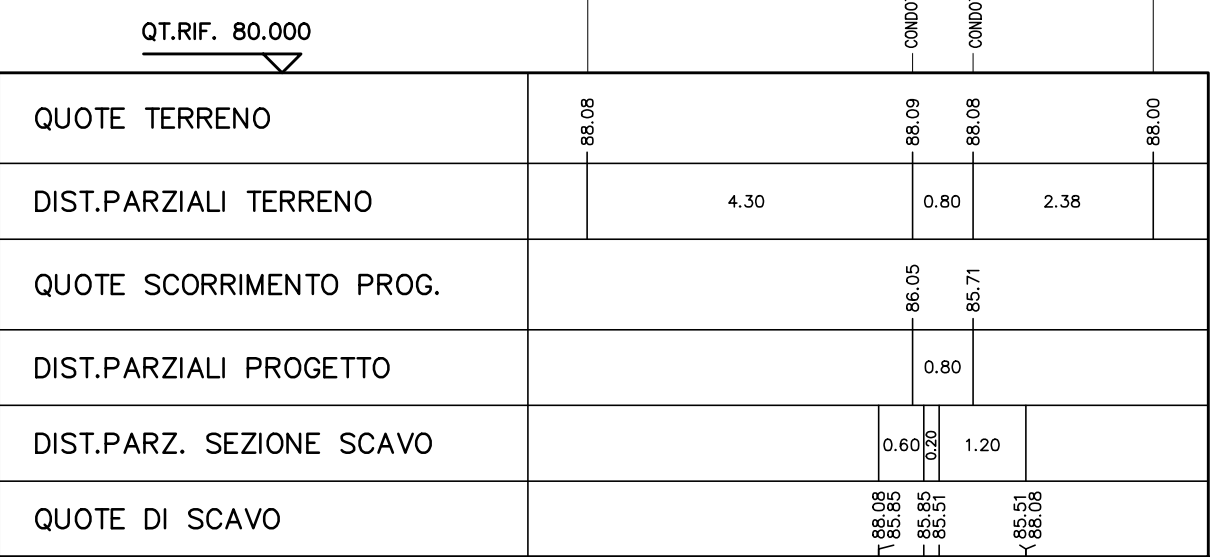

SEZIONE N. : 18
SCALA 1:100

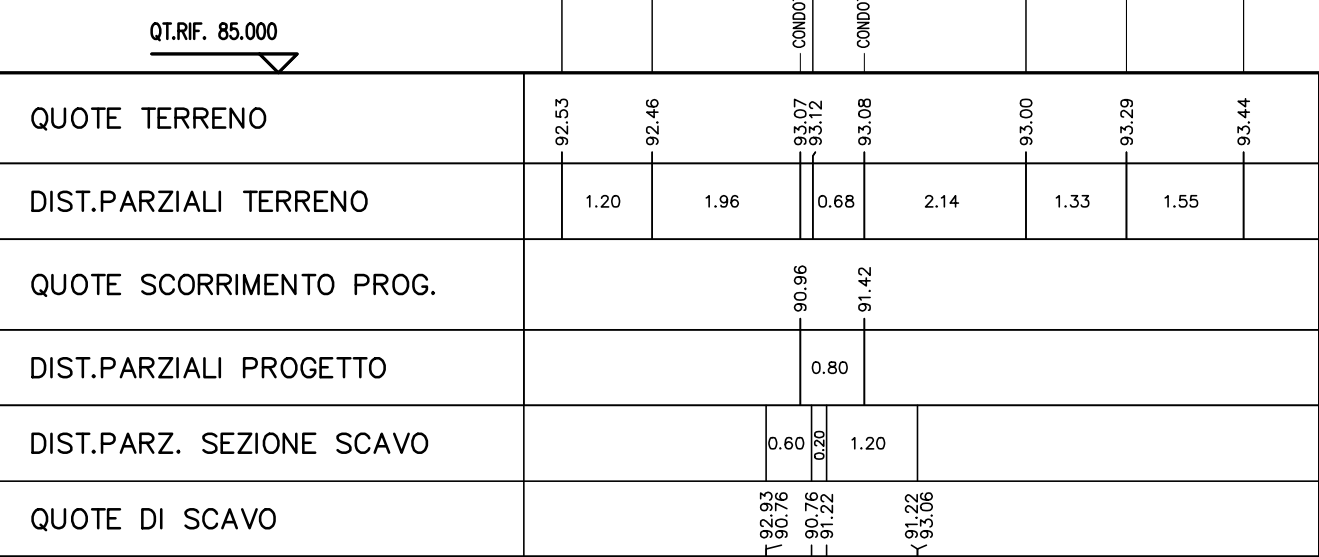

LEGENDA

- Posa su strada asfaltata
- Posa su area non pavimentata
- Condotte di progetto
- Sezione di scavo
- DISTRIBUZIONE H2O
- Sottoservizi acquedottistici
- GAS
- Sottoservizi gasdotto
- F. MISTA
- Sottoservizi condotta fognaria
- ENEL BT INT
- Sottoservizi linea ENEL BT
- ENEL MT INT
- Sottoservizi linea ENEL MT
- Rilevamento georadar condotte interrate



ACEA ATO 2 SPA



Il Responsabile del Procedimento
in fase di progettazione
Ing. Maria Giovanna Sarni

CODICE ATO2- WBS
AAT2 ICS01 000 A342Q.11

ELABORATO
SUD10120 PFTE D 050 1

DATA MARZO 2026 SCALA 1:100

INTERCONNESSIONE ACQUEDOTTO
APPIO-ALESSANDRINO AD ACQUEDOTTO
DOGANELLA
LOTTO 1

COMUNE DI MONTE COMPATRI
COMUNE DI SAN CESAREO
COMUNE DI COLONNA

SEZIONI TRASVERSALI
2 DI 5

PROGETTAZIONE:
INGEGNERIA 2P & associati s.r.l.
30027 - San Donà di Piave (VE)
Via G.B. Dall'Arm, 27/3
Tel. +39-0421-307700 Mail:
info@ingegneria2p.it
Web: www.ingegneria2p.it

Responsabile del progetto: Dott. Ing. Nicola Bisetto
Aspetti Grafici: Dott. Ing. Gianni Parizzutti
Aspetti Ambientali: Dott. Ing. Caterino Muscato
Aspetti Tecnici: Dott. Ing. Michele Marchesini
Aspetti Strutturali: Dott. Ing. Mattia Betti
Dott. Ing. Giovanni Corretto

Coordinatore per la sicurezza in fase di
Progettazione
Dott. Ing. Nicola Bisetto

AGG. N.	DATA	NOTE	FIRMA
1	05/2026	RECEPIMENTO OSSERVAZIONI ATO 2	
2			
3			
4			
5			

Nicola Bisetto
03.08.2026 16:39:18 GMT+02:00