SEZIONE N. : 19

SCALA 1:100

QT.RIF. 100.000

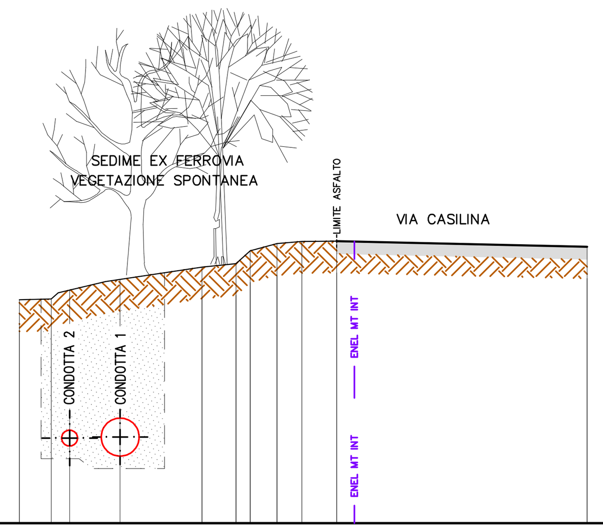

QUOTE TERRENO	103.53 103.54 103.69 103.86 104.05 104.11 104.31 104.42 104.46 104.46 104.37
DIST.PARZIALI TERRENO	0.51 0.29 0.80 1.30 0.54 0.22 0.42 0.39 0.55 3.96
QUOTE SCORRIMENTO PROG.	101.22 101.06
DIST.PARZIALI PROGETTO	0.80
DIST.PARZ. SEZIONE SCAVO	0.60 0.20 1.20
QUOTE DI SCAVO	103.54 101.02 101.02 100.86 100.86 103.96

SEZIONE N. : 20

SCALA 1:100

QT.RIF. 105.000

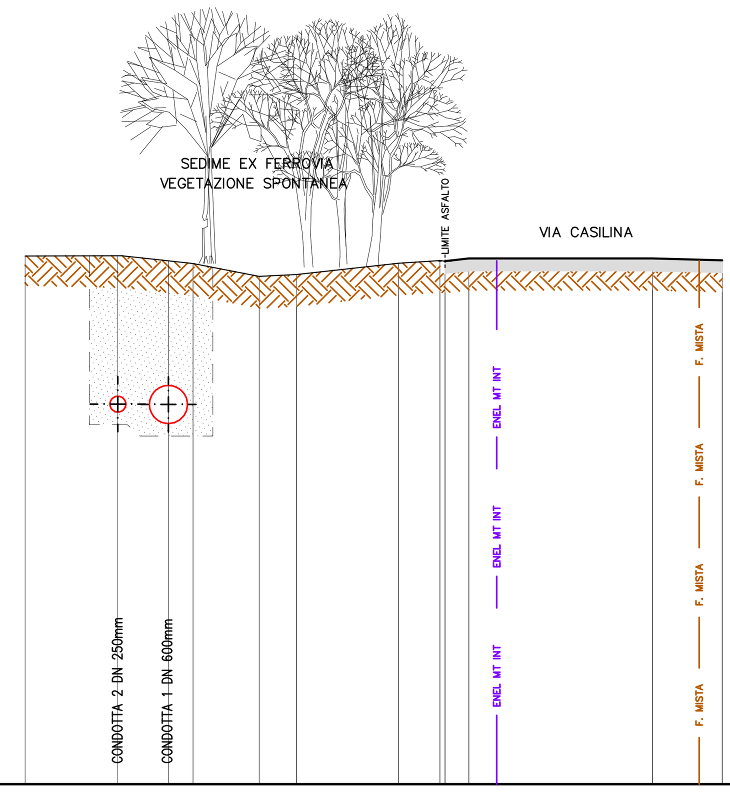

QUOTE TERRENO	113.35 113.35 113.27 113.23 113.02 113.05 113.23 113.27 113.26 113.31 113.31 113.28
DIST.PARZIALI TERRENO	0.80 0.39 1.05 0.59 1.61 0.66 0.37 2.90 1.10
QUOTE SCORRIMENTO PROG.	110.88 110.70
DIST.PARZIALI PROGETTO	0.80
DIST.PARZ. SEZIONE SCAVO	0.60 0.20 1.20
QUOTE DI SCAVO	113.35 110.68 110.68 110.50 110.50 113.17

SEZIONE N. : 21

SCALA 1:100

QT.RIF. 115.000

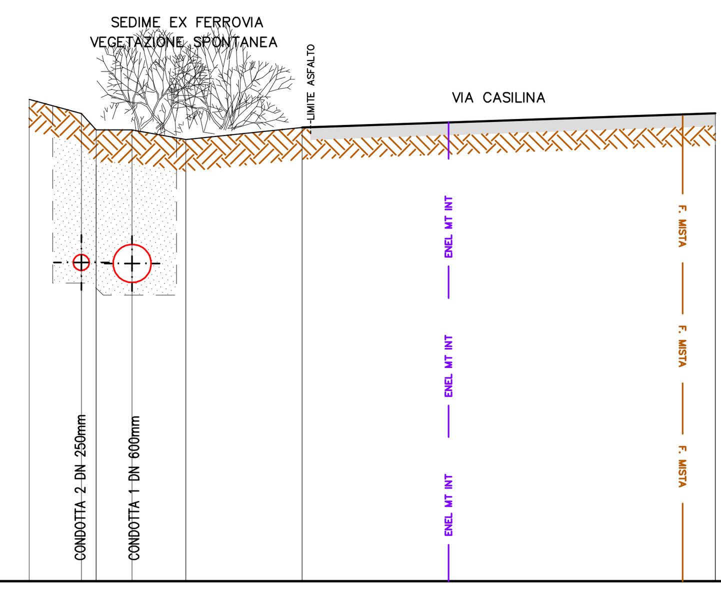

QUOTE TERRENO	122.62 122.39 122.13 122.13 121.98 122.17 122.39
DIST.PARZIALI TERRENO	0.82 0.23 0.57 0.85 1.84 6.53
QUOTE SCORRIMENTO PROG.	119.91 119.72
DIST.PARZIALI PROGETTO	0.80
DIST.PARZ. SEZIONE SCAVO	0.60 0.20 1.20
QUOTE DI SCAVO	122.51 119.71 119.71 119.52 119.52 122.01

SEZIONE N. : 22

SCALA 1:100

QT.RIF. 125.000

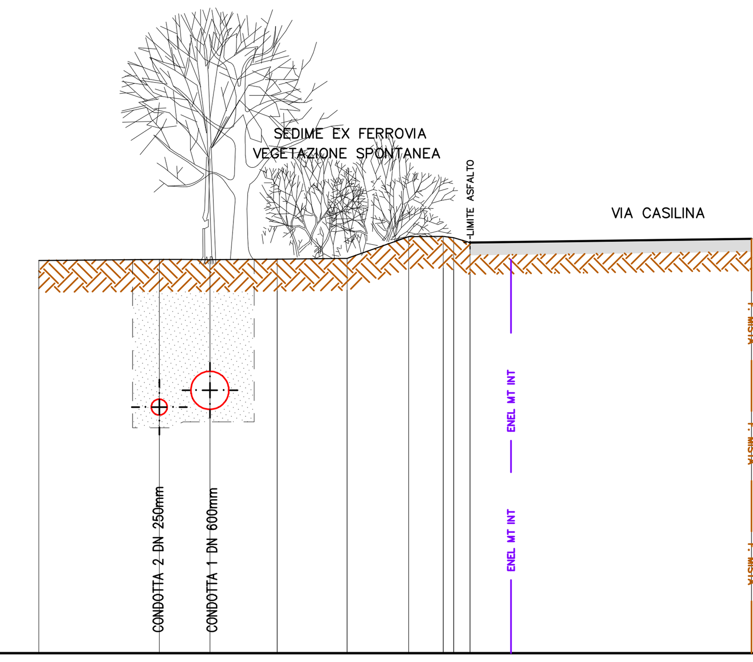

QUOTE TERRENO	131.20 131.22 131.21 131.22 131.23 131.58 131.58 131.56 131.48 131.54
DIST.PARZIALI TERRENO	1.90 0.80 1.06 1.08 0.97 0.55 0.17 0.26 4.45
QUOTE SCORRIMENTO PROG.	128.76 128.85
DIST.PARZIALI PROGETTO	0.80
DIST.PARZ. SEZIONE SCAVO	0.60 0.20 1.20
QUOTE DI SCAVO	131.21 128.56 128.56 128.65 128.65 131.22

LEGENDA

Posa su strada asfaltata

Posa su area non pavimentata

Condotte di progetto

Sezione di scavo

DISTRIBUZIONE H2O — *Sottoservizi acquedottistici*

GAS — *Sottoservizi gasdotto*

F. MISTA — *Sottoservizi condotta fognaria*

ENEL BT INT — *Sottoservizi linea ENEL BT*

ENEL MT INT — *Sottoservizi linea ENEL MT*

Rilevamento georadar condotte interrate

SEZIONE N. : 23

SCALA 1:100

QT.RIF. 135.000

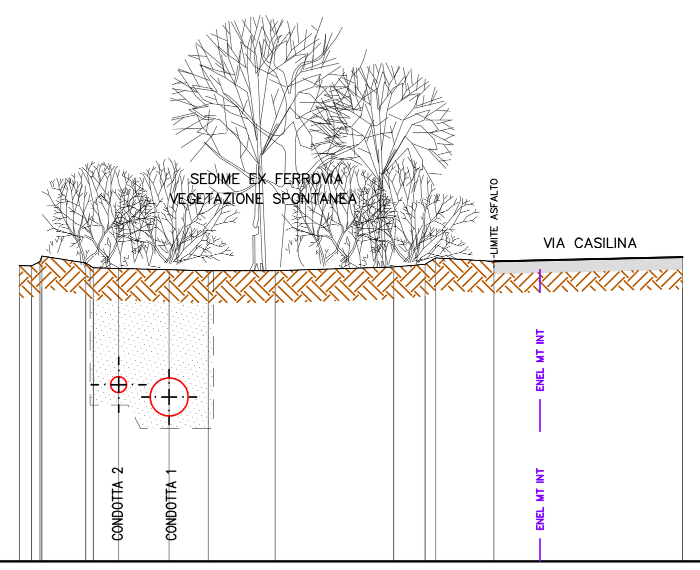

QUOTE TERRENO	139.68 139.67 139.74 139.83 139.72 139.64 139.63 139.61 139.60 139.60 139.65 139.70 139.80 139.75 139.81
DIST.PARZIALI TERRENO	0.19 0.13 0.70 0.40 0.80 0.61 1.06 1.87 0.49 0.17 0.92 2.98
QUOTE SCORRIMENTO PROG.	137.67 137.30
DIST.PARZIALI PROGETTO	0.80
DIST.PARZ. SEZIONE SCAVO	0.60 0.20 1.20
QUOTE DI SCAVO	139.67 137.47 137.47 137.10 137.10 139.60

SEZIONE N. : 24

SCALA 1:100

QT.RIF. 140.000

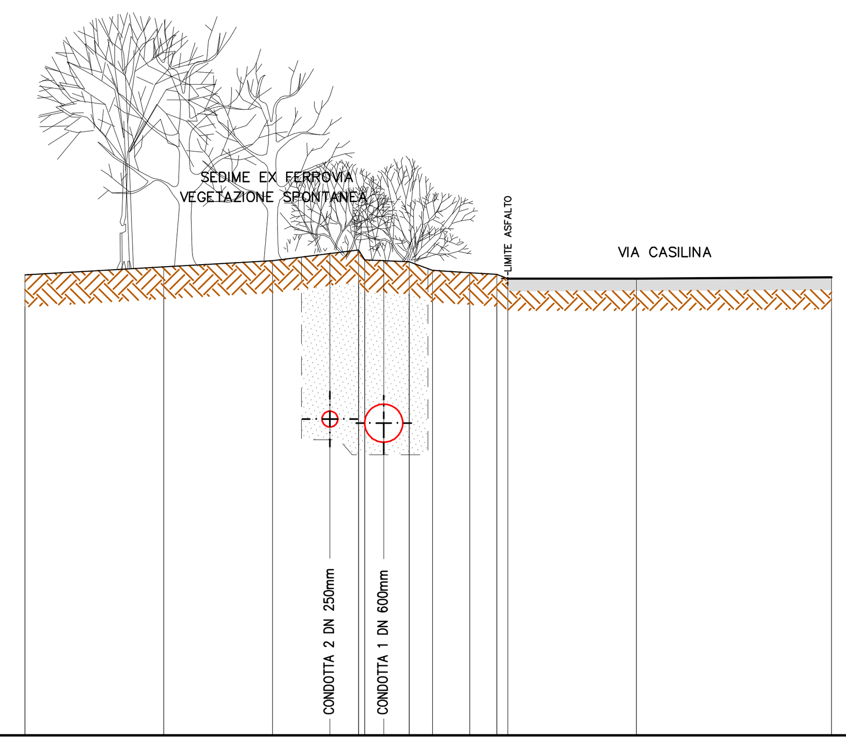

QUOTE TERRENO	147.27 147.40 147.50 147.61 147.67 147.51 147.49 147.48 147.34 147.31 147.28 147.21 147.21 147.23
DIST.PARZIALI TERRENO	2.19 1.72 0.91 0.45 0.30 0.40 0.37 0.59 0.43 0.17 2.03 3.08
QUOTE SCORRIMENTO PROG.	144.87 144.63
DIST.PARZIALI PROGETTO	0.80
DIST.PARZ. SEZIONE SCAVO	0.60 0.20 1.20
QUOTE DI SCAVO	147.55 144.67 144.67 144.43 144.43 147.37

SEZIONE N. : 25

SCALA 1:100

QT.RIF. 150.000

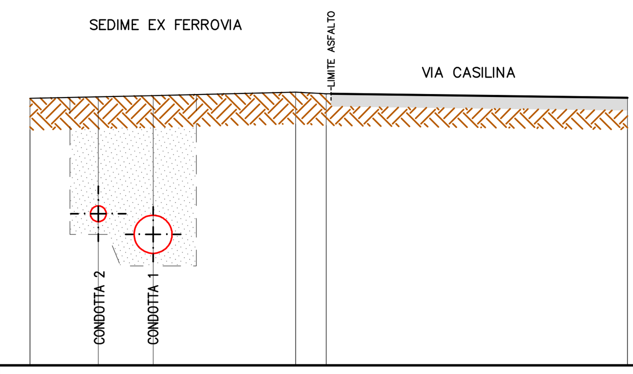

QUOTE TERRENO	154.22 154.24 154.26 154.26 154.32 154.29 154.23
DIST.PARZIALI TERRENO	1.08 0.43 0.44 2.25 0.48 4.77
QUOTE SCORRIMENTO PROG.	152.27 151.77
DIST.PARZIALI PROGETTO	0.80
DIST.PARZ. SEZIONE SCAVO	0.60 0.20 1.20
QUOTE DI SCAVO	154.23 152.07 152.07 151.57 151.57 154.28

SEZIONE N. : 26

SCALA 1:100

QT.RIF. 155.000

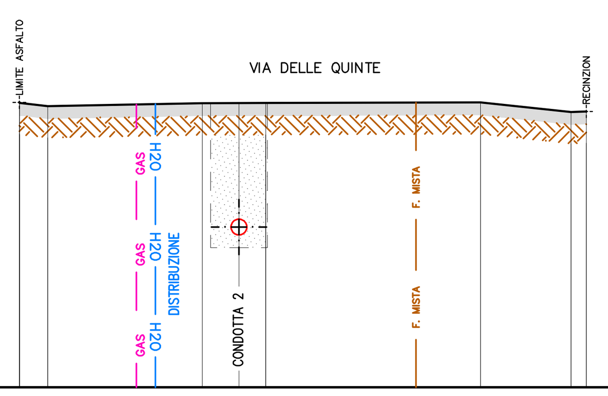

QUOTE TERRENO	159.51 159.50 159.45 159.49 159.50 159.50 159.51 159.36 159.36
DIST.PARZIALI TERRENO	0.45 2.44 0.58 0.42 3.39 1.43 0.24
QUOTE SCORRIMENTO PROG.	157.41
DIST.PARZIALI PROGETTO	
DIST.PARZ. SEZIONE SCAVO	0.50 0.50
QUOTE DI SCAVO	159.49 157.21 157.21 159.50

SEZIONE N. : 27

SCALA 1:100

QT.RIF. 165.000

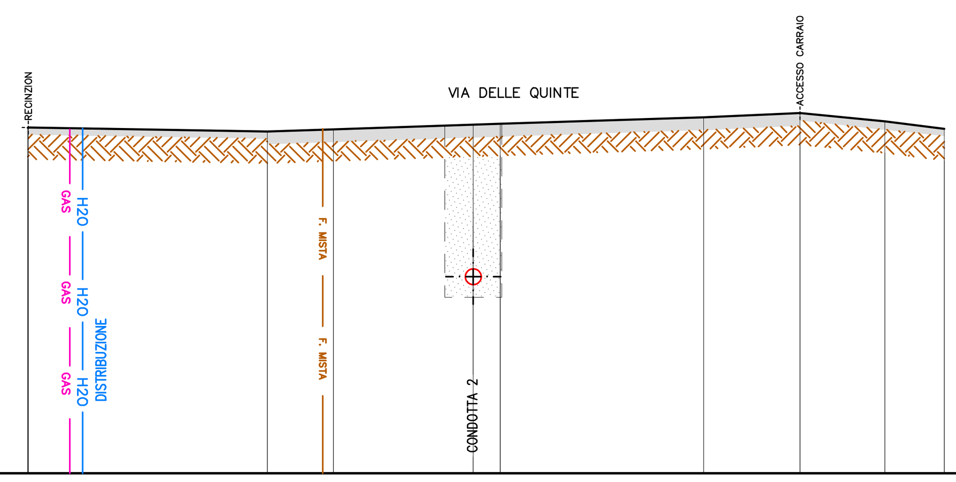

QUOTE TERRENO	170.46 170.46 170.40 170.44 170.51 170.52 170.63 170.69 170.56 170.44
DIST.PARZIALI TERRENO	3.78 1.05 2.21 0.42 2.79 1.52 1.34 0.94
QUOTE SCORRIMENTO PROG.	167.98
DIST.PARZIALI PROGETTO	
DIST.PARZ. SEZIONE SCAVO	0.50 0.50
QUOTE DI SCAVO	170.49 167.78 167.78 170.52

SEZIONE N. : 28

SCALA 1:100

QT.RIF. 175.000

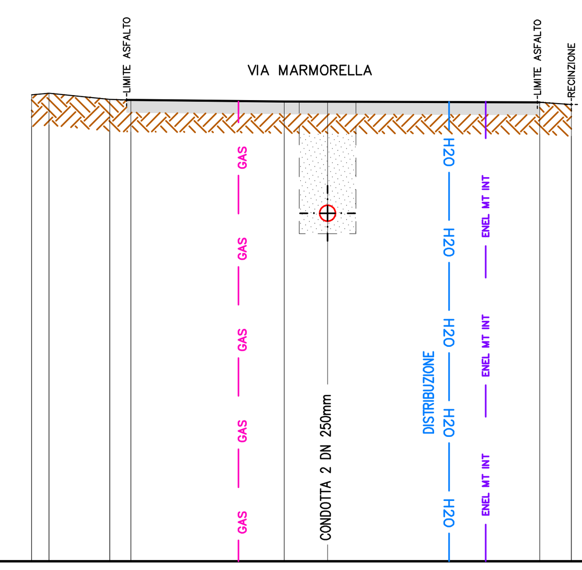

QUOTE TERRENO	182.36 182.39 182.29 182.28 182.26 182.26 182.25 182.21
DIST.PARZIALI TERRENO	0.28 0.96 0.33 2.43 0.68 3.62 0.50
QUOTE SCORRIMENTO PROG.	180.37
DIST.PARZIALI PROGETTO	
DIST.PARZ. SEZIONE SCAVO	0.50 0.50
QUOTE DI SCAVO	182.26 180.17 180.17 182.26

acqua

ACEA ATO 2 SPA

Il Responsabile del Procedimento in fase di progettazione
Ing. Maria Giovanna Sarni

CODICE ATO2 - WBS: AAT2 | ICS01 | 000 | A342Q.11

ELABORATO: SUD10120 PFTE D 051 1

DATA MARZO 2026 | SCALA 1:100

INTERCONNESSIONE ACQUEDOTTO APPIO-ALESSANDRINO AD ACQUEDOTTO DOGANELLA LOTTO I

COMUNE DI MONTE COMPATRI
COMUNE DI SAN CESAREO
COMUNE DI COLONNA

SEZIONI TRASVERSALI 3 DI 5

PROGETTAZIONE:
INGEGNERIA 2P & associati s.r.l.
30027 - San Dona' di Piave (VE)
Via G.B. Dall'Armi 27/3
Tel. +39.0421.307700 Mail: info@ingegneria2p.it
Web: www.ingegneria2p.it

AGG. N.	DATA	NOTE	FIRMA
1	05/2026	RECEPIMENTO OSSERVAZIONI ATO 2	
2			
3			
4			
5			

Coordinatore per la sicurezza in fase di Progettazione
Dott. Ing. Nicola Bisetto

Nicola Bisetto
03.08.2026 16:39:18 GMT+02:00