

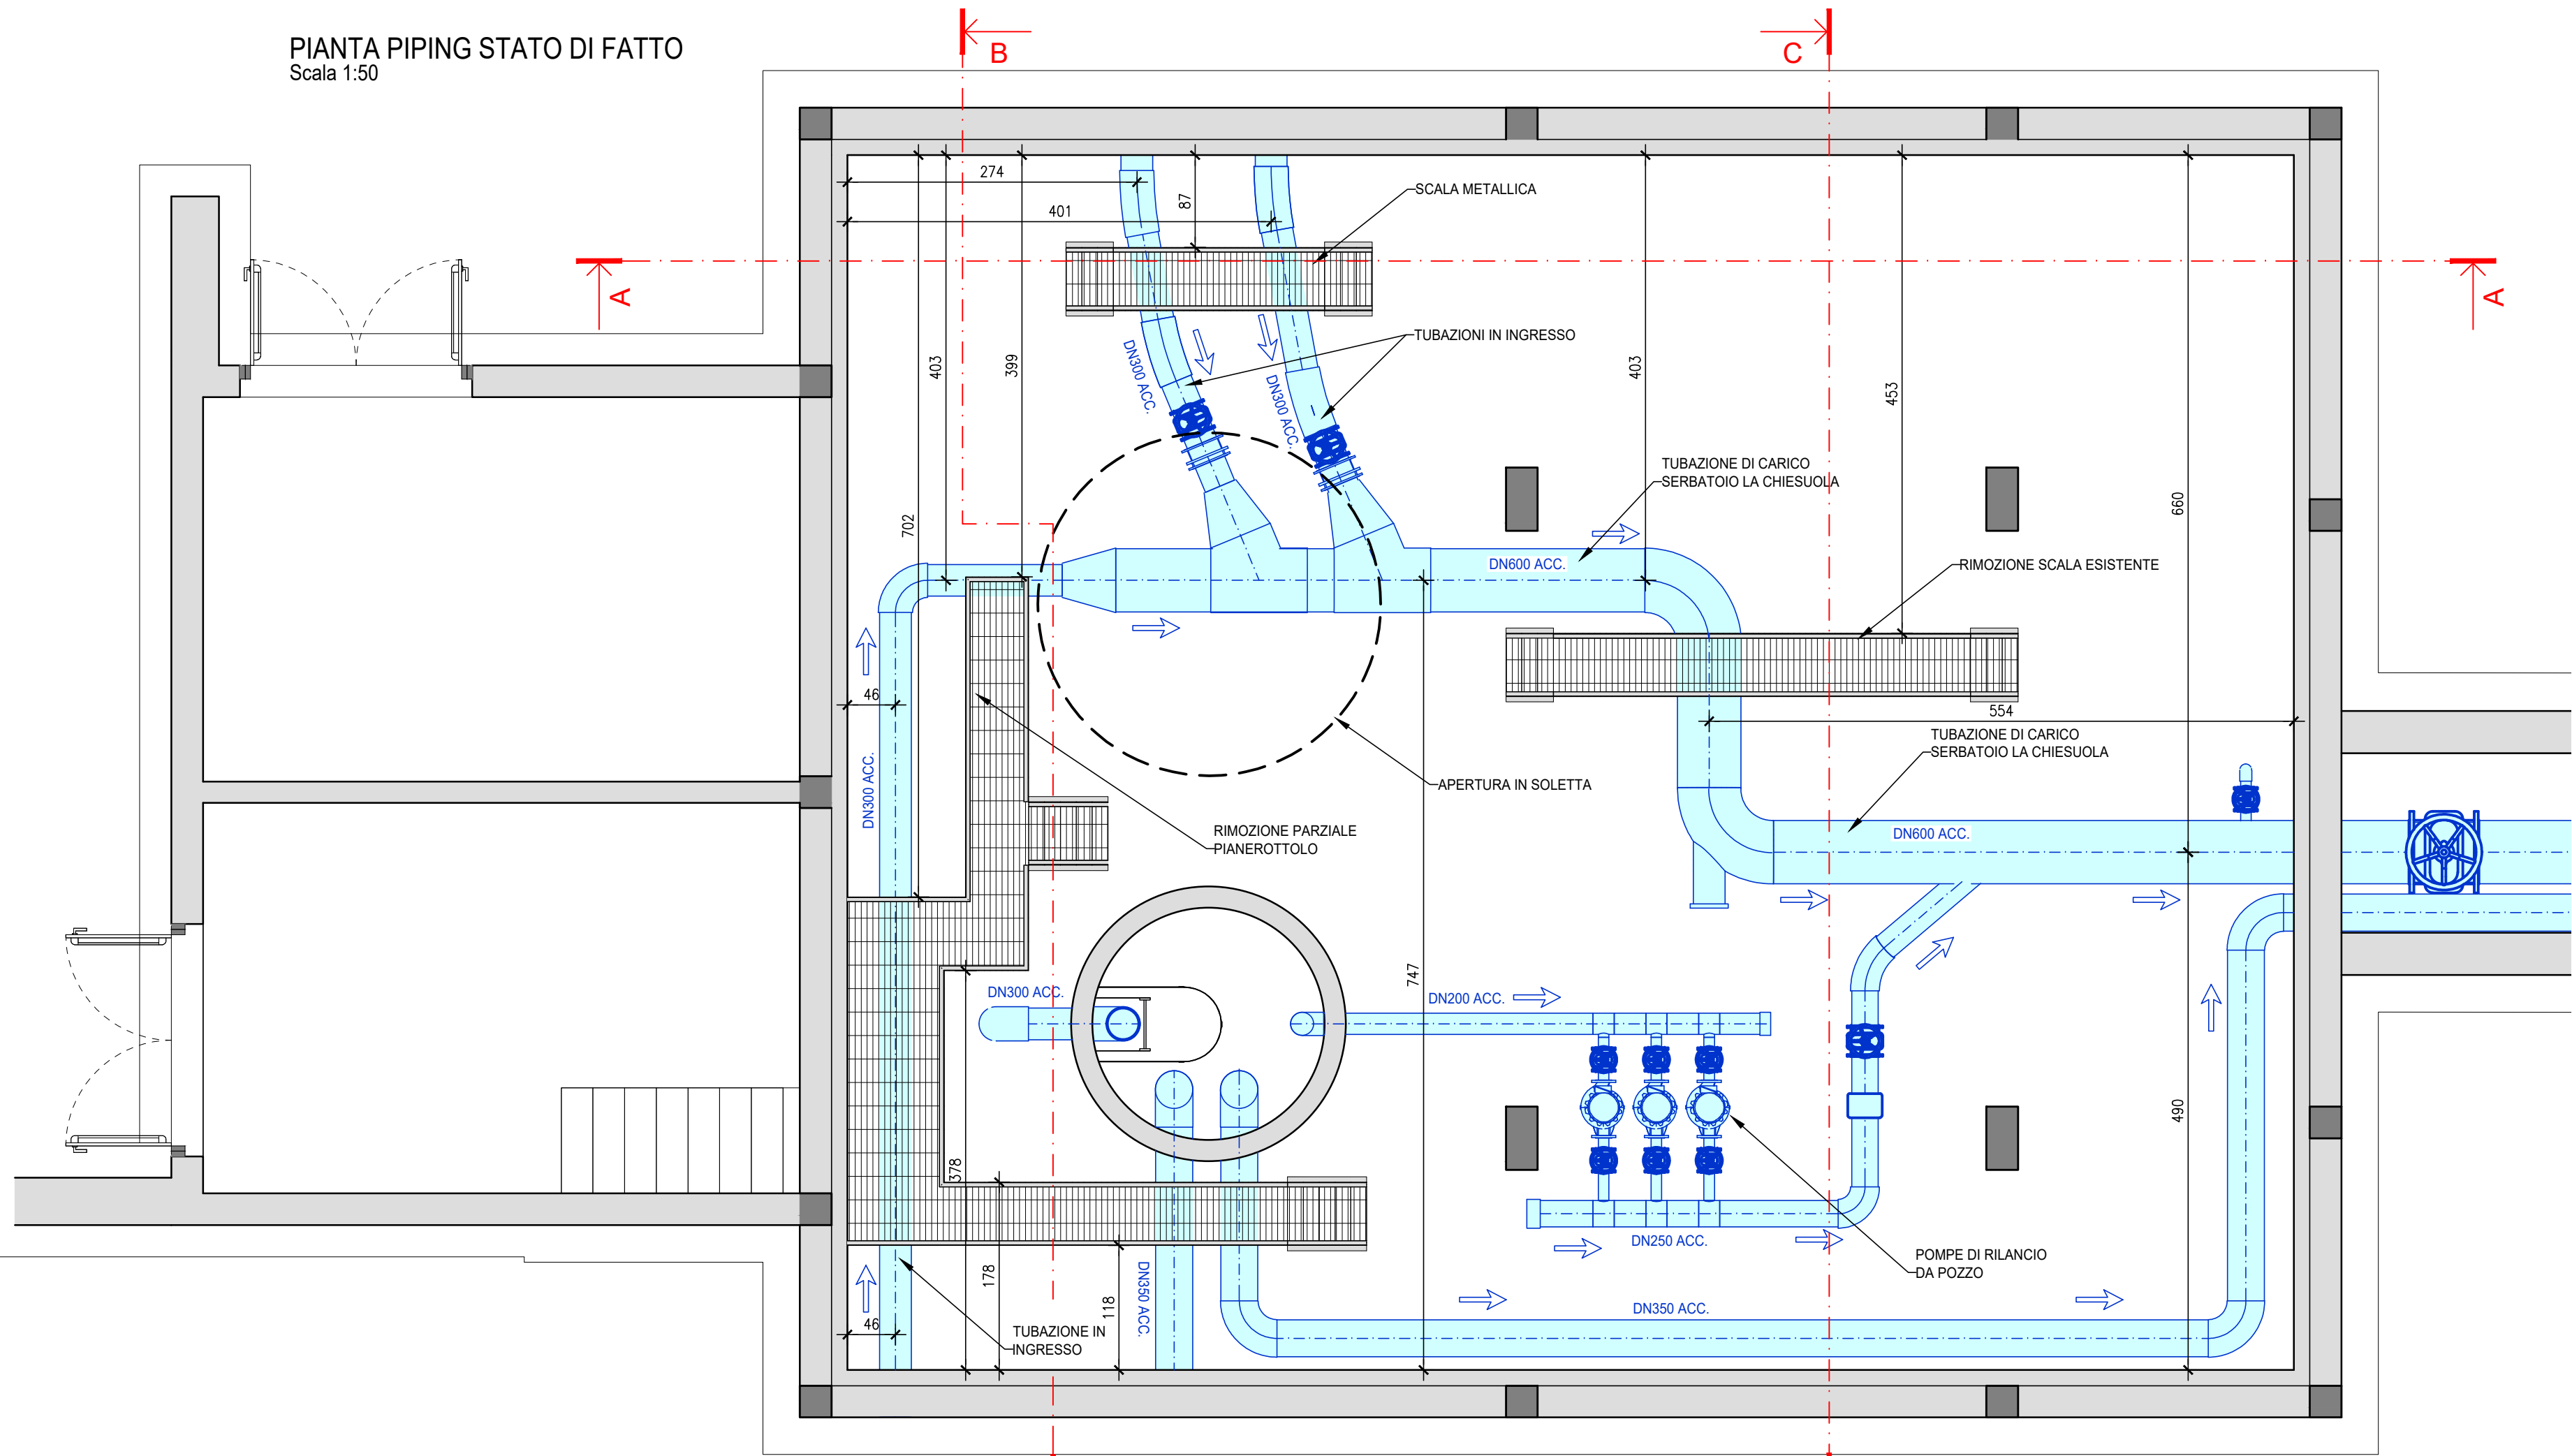



PIANTA PIPING STATO DI FATTO
Scala 1:50

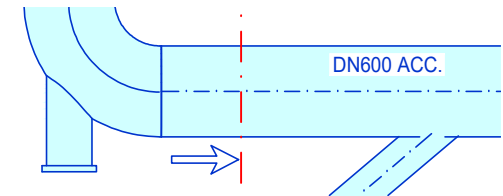


SEZIONE C-C
Scala 1:50

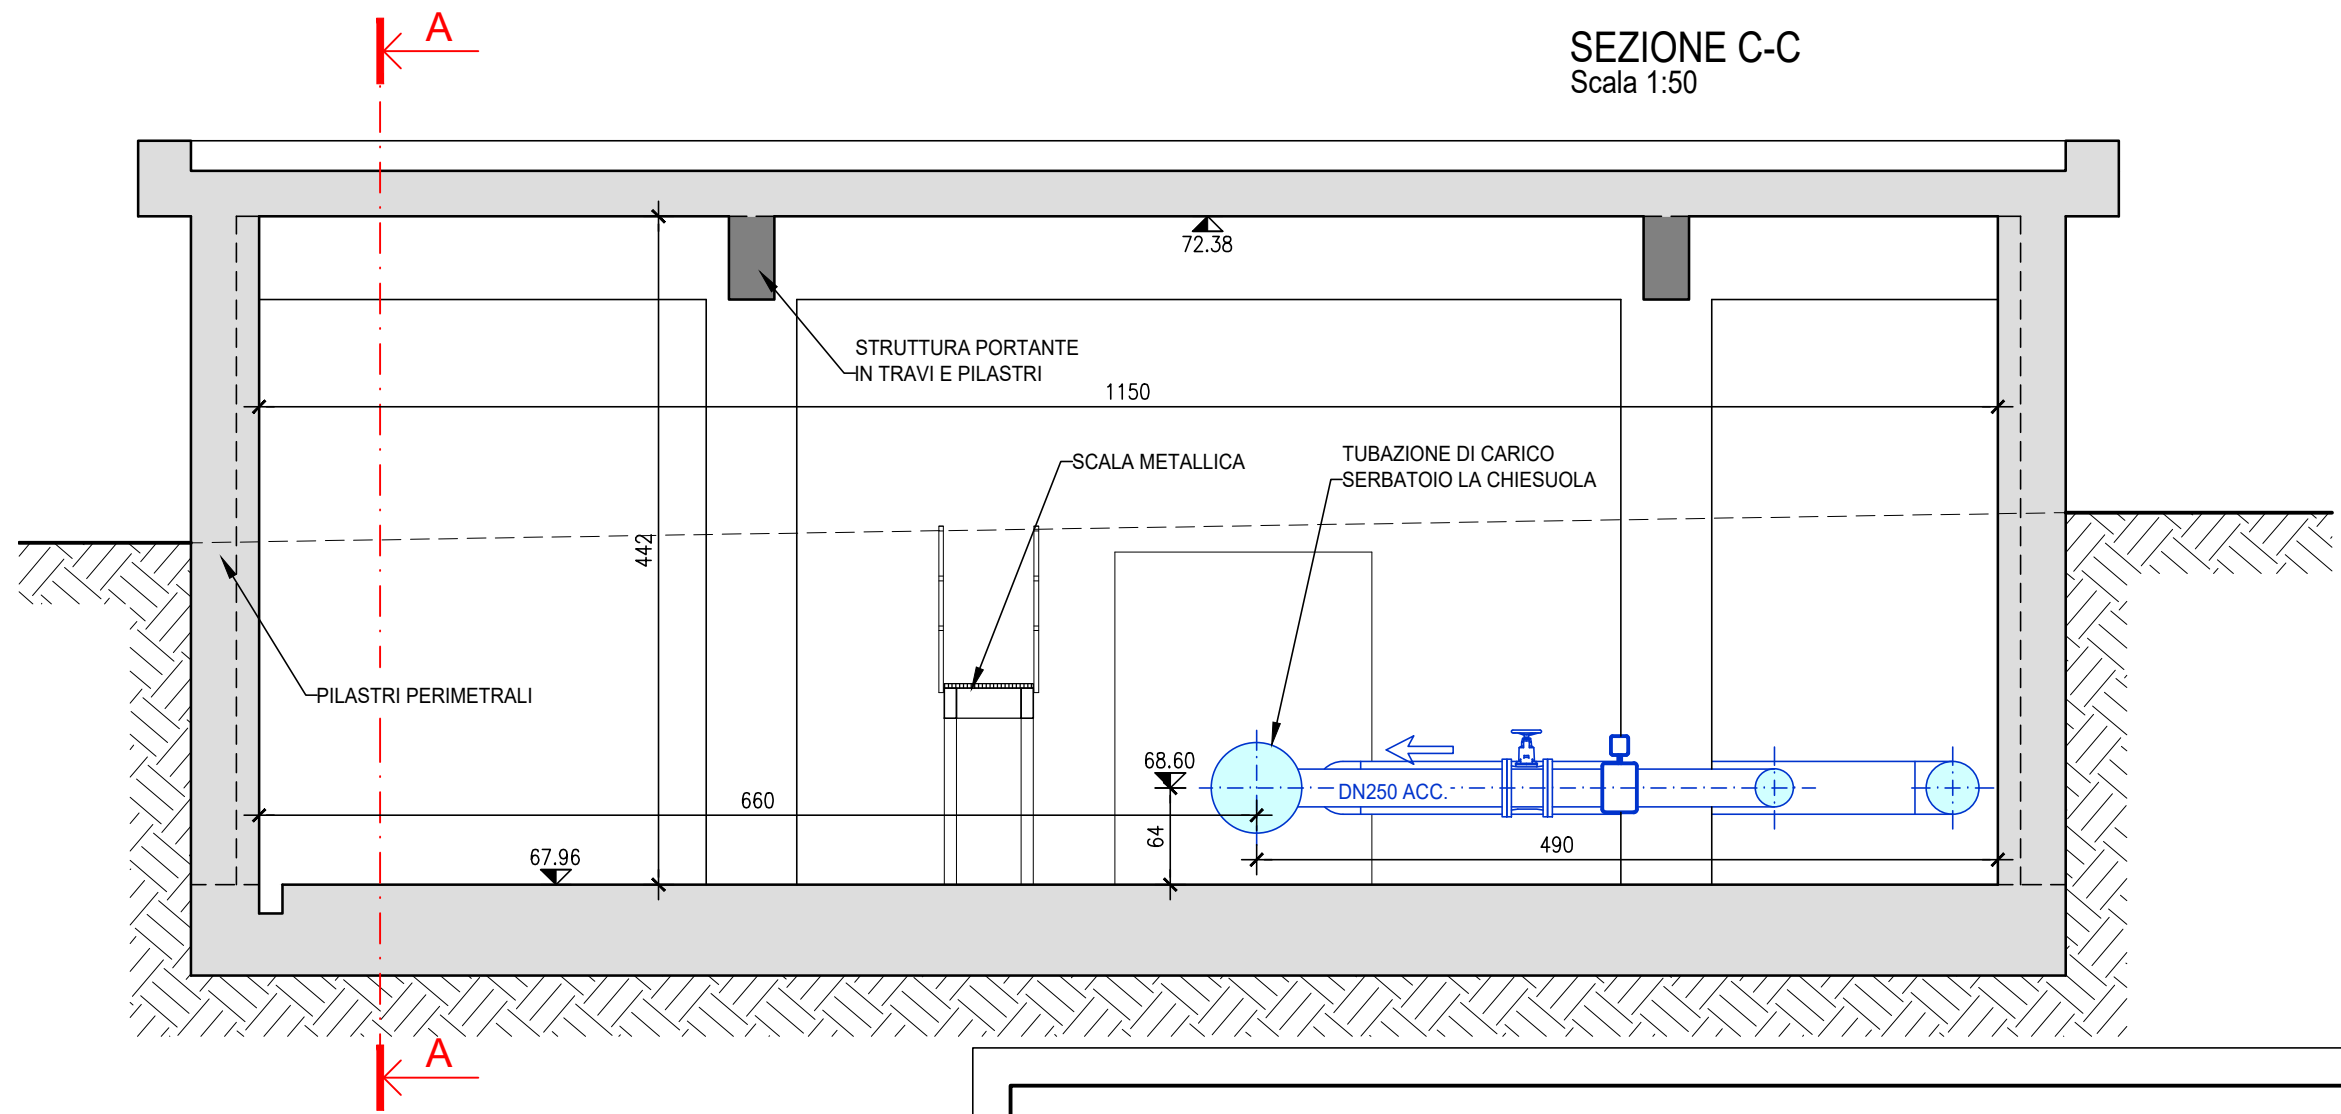


PIPING ALLO STATO ATTUALE

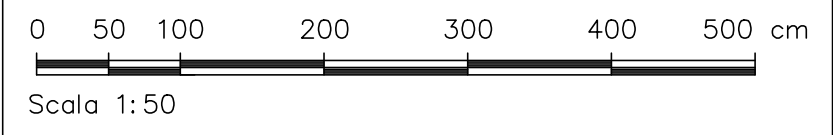

SEZIONE A-A
Scala 1:50

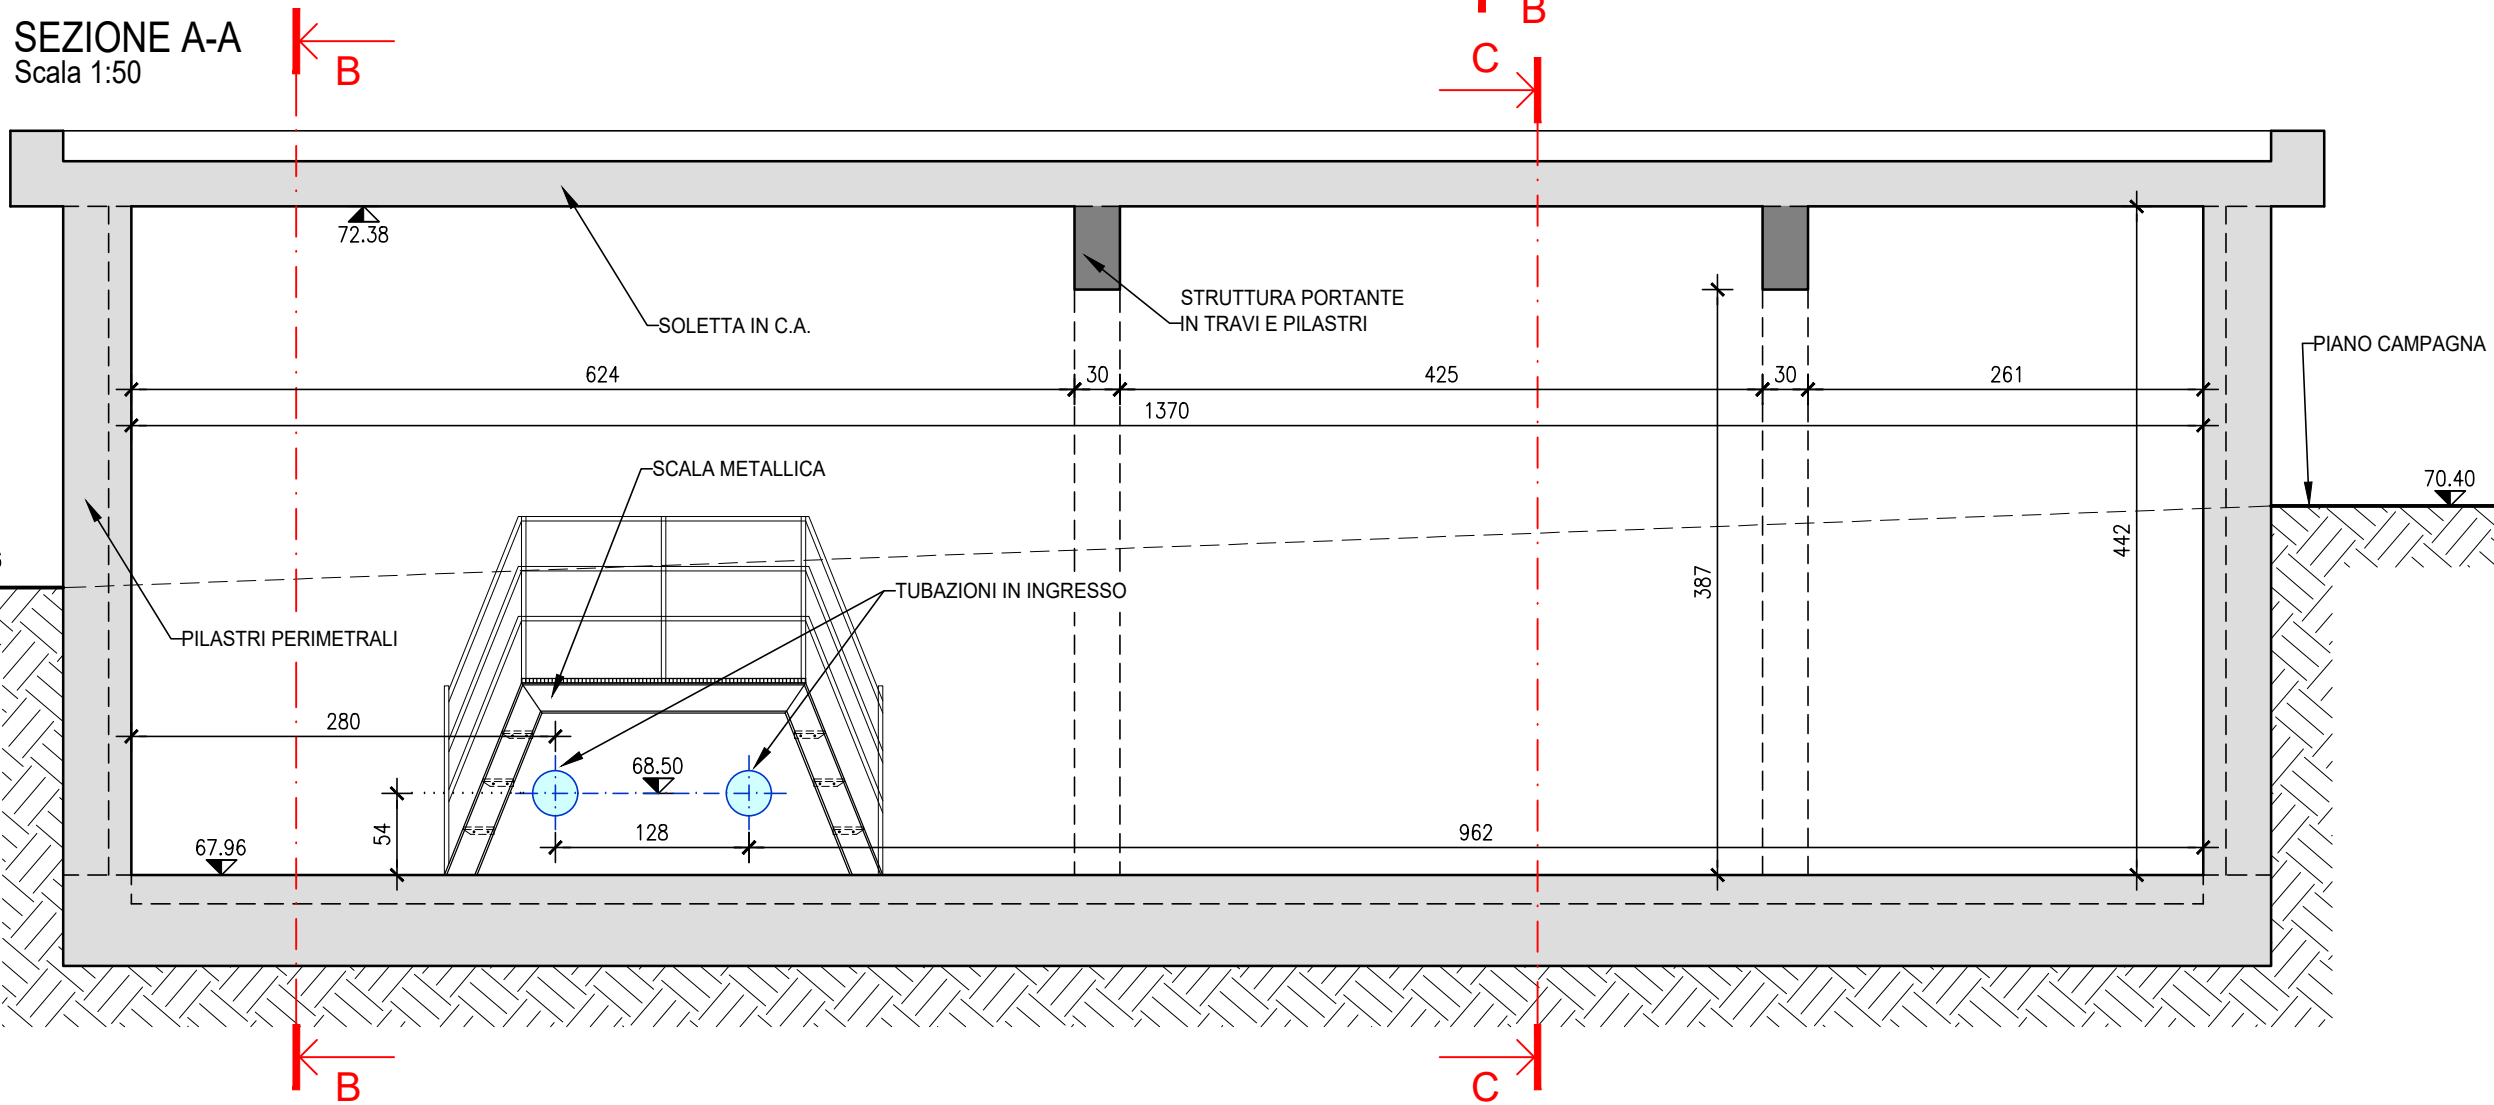

SEZIONE B-B
Scala 1:50

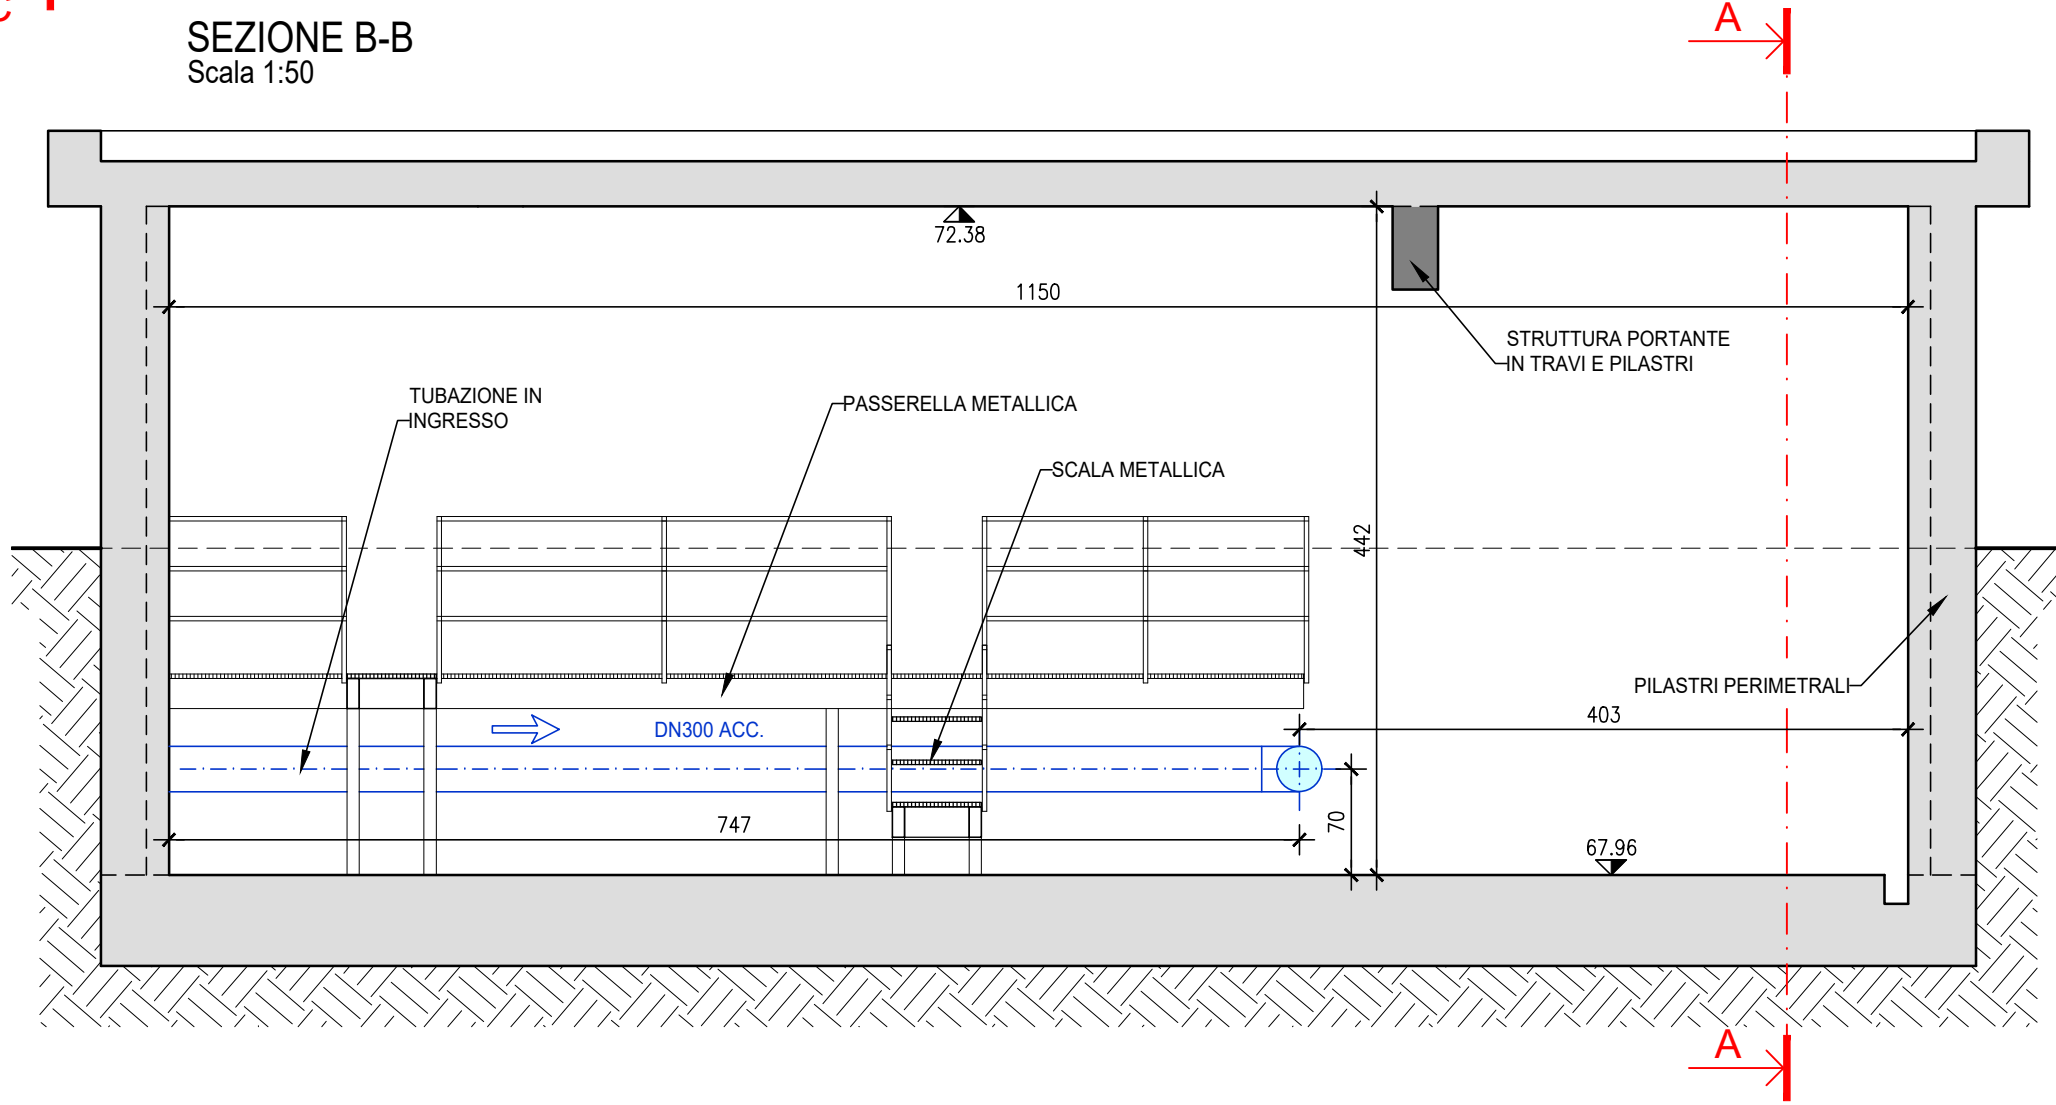

ACEA ATO 2 SPA



Il Responsabile del Procedimento
in fase di progettazione
Ing. Maria Giovanna Sarni
CODICE ATQ2- WBS
AAT2 ICS01 000 A342Q.11
ELABORATO
SUD10120 PFTE D 054 1
DATA MARZO 2026 SCALA 1:50

INTERCONNESSIONE ACQUEDOTTO
APPIO-ALESSANDRINO AD ACQUEDOTTO
DOGANELLA
LOTTO I

COMUNE DI MONTE COMPATRI
COMUNE DI SAN CESAREO
COMUNE DI COLONNA

NUOVO IMPIANTO DI SOLLEVAMENTO
"CAVALLINO"
PIANTA E SEZIONI DELLO STATO DI FATTO

PROGETTAZIONE:
INGEGNERIA 2P & associati s.r.l.
30027 - San Donà di Piave (VE)
Via G.B. Dall'Armi 27/3
Tel. +39 0421 307700 Mail:
info@ingegneria2p.it
Web: www.ingegneria2p.it

Responsabile del progetto: Dott. Ing. Nicola Bisetto
Aspetti Idraulici: Dott. Ing. Gianni Panizzutti
Aspetti Ambientali: Dott. Ing. Caterina Mazzotto
Aspetti Vincolistici: Dott. For. Michele Marchesini
Aspetti Elettrici: Dott. Ing. Matteo Betti
Aspetti Strutturali: Dott. Ing. Giovanni Carretta

Coordinatore per la sicurezza in fase di
Progettazione
Dott. Ing. Nicola Bisetto

AGG. N.	DATA	NOTE	FIRMA
1	05/2026	RECEPIMENTO OSSERVAZIONI ATO 2	
2			
3			
4			
5			