

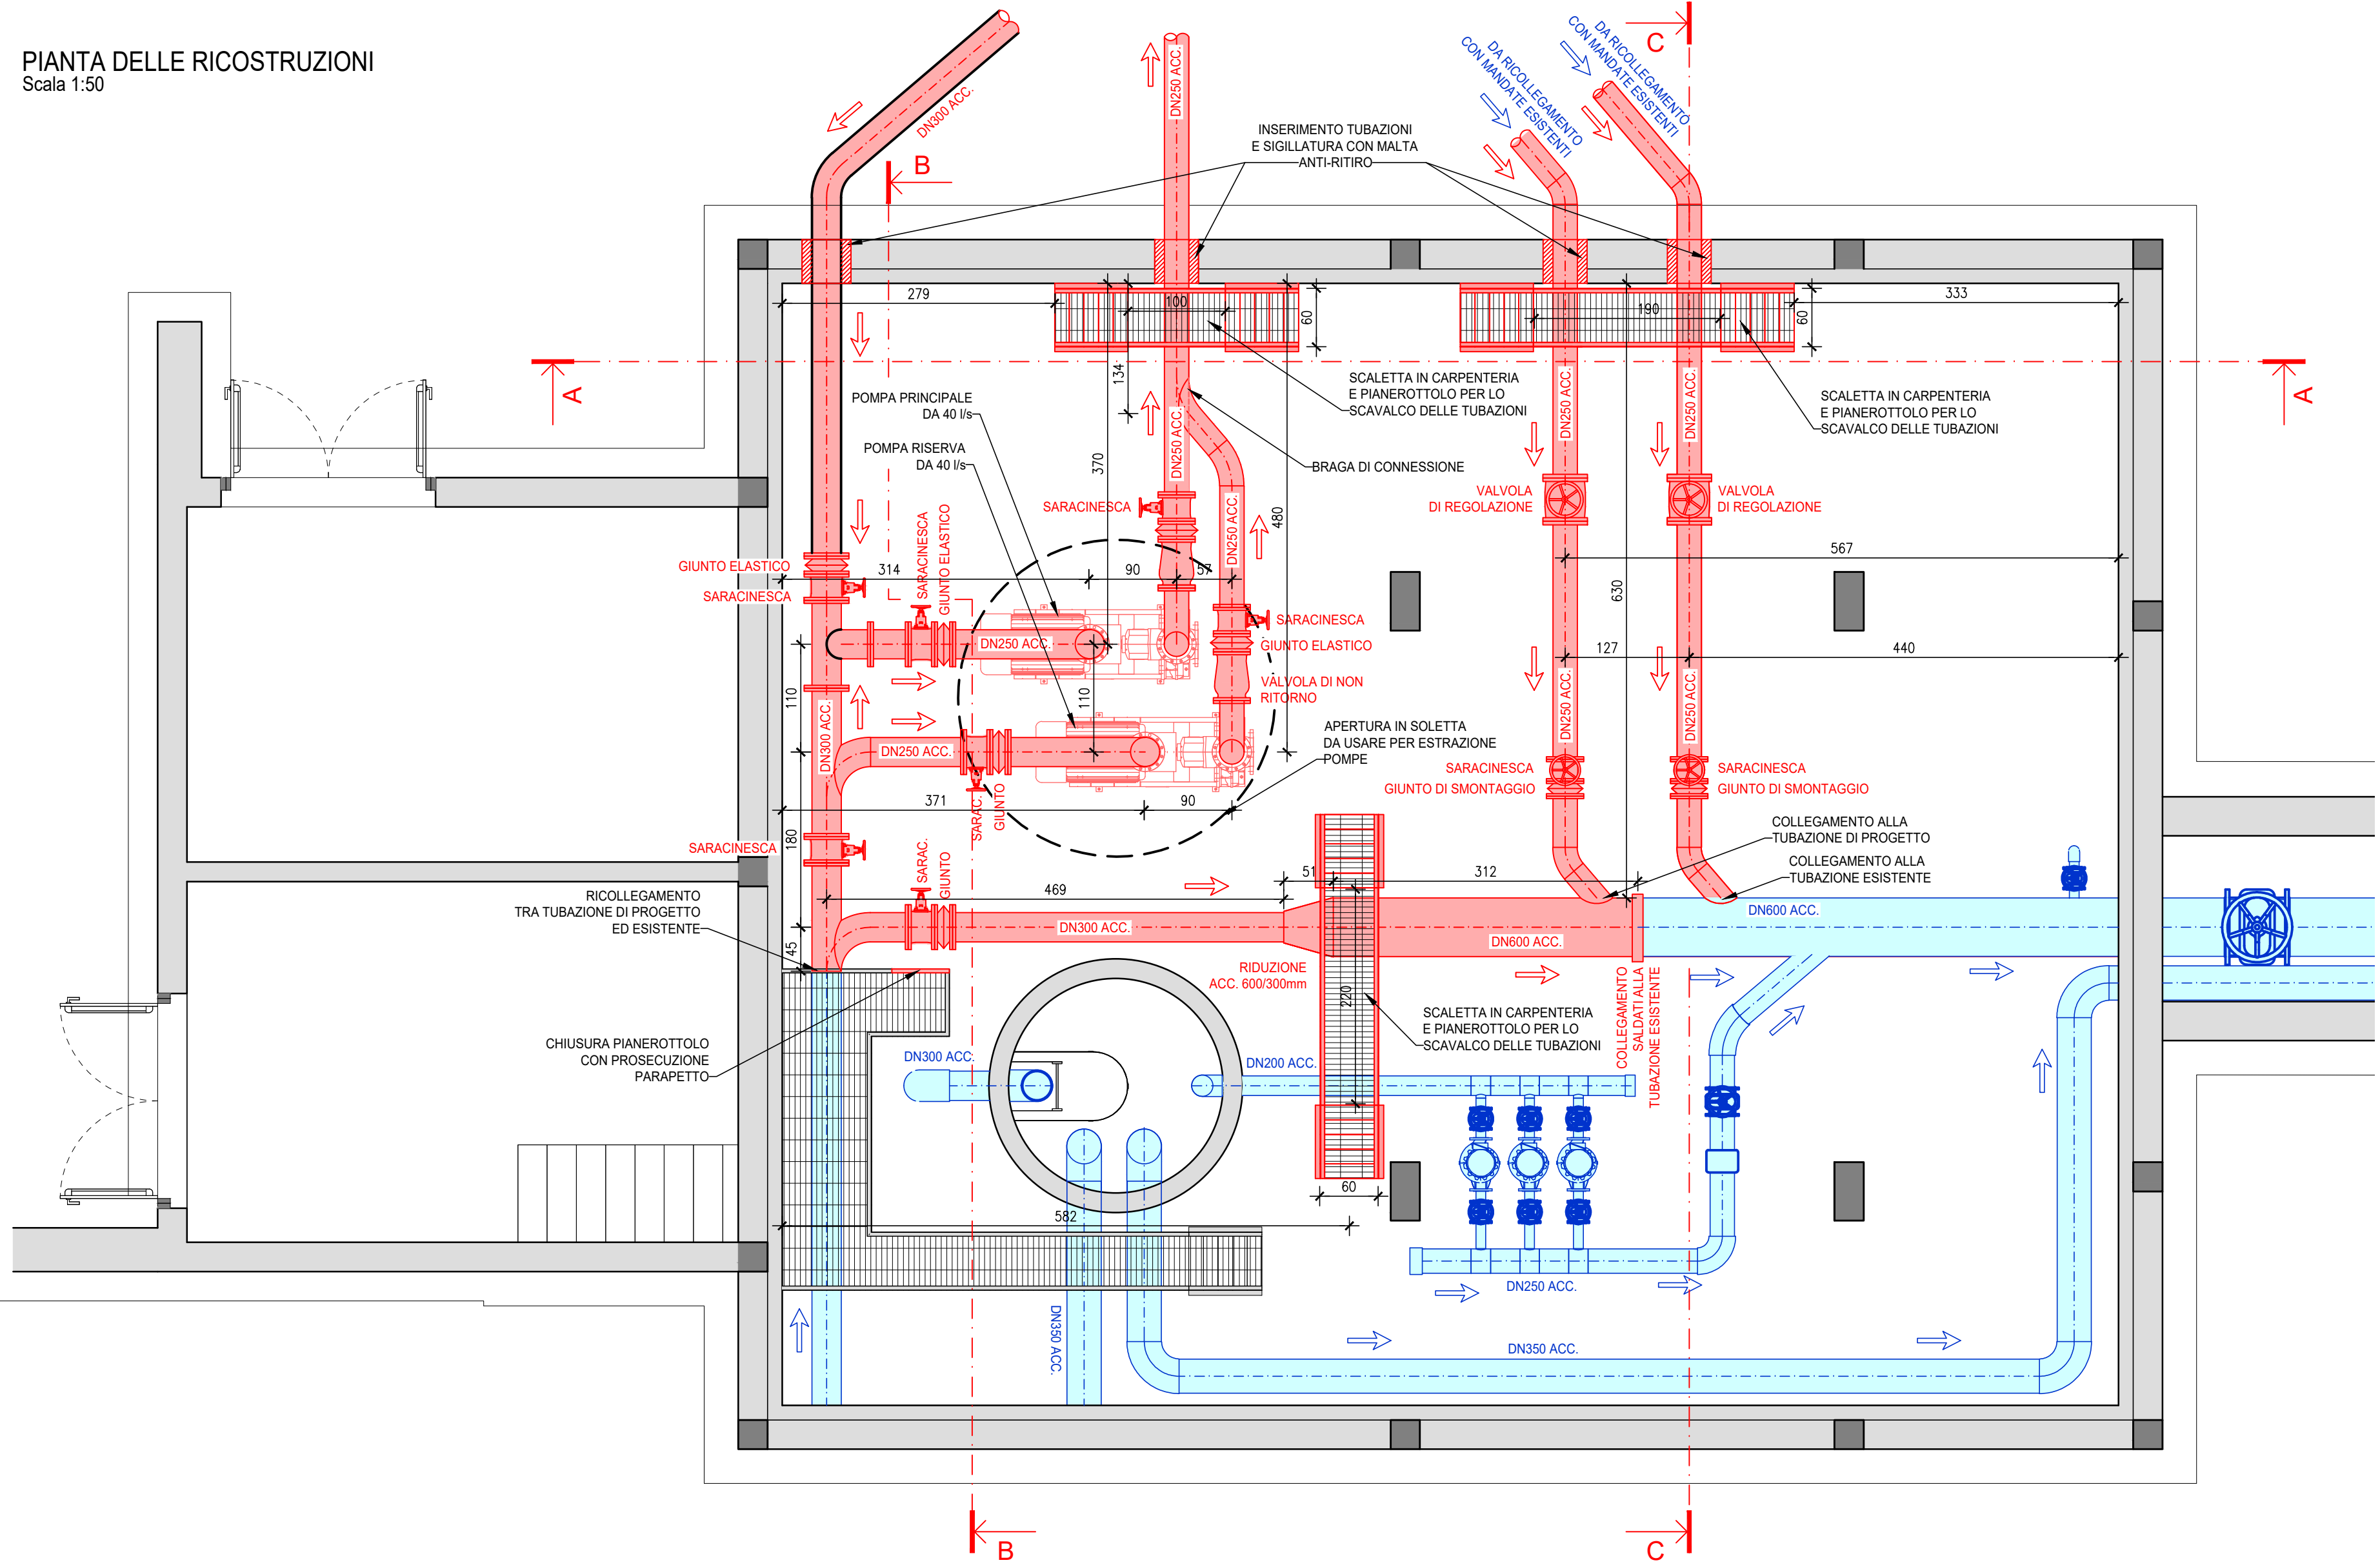
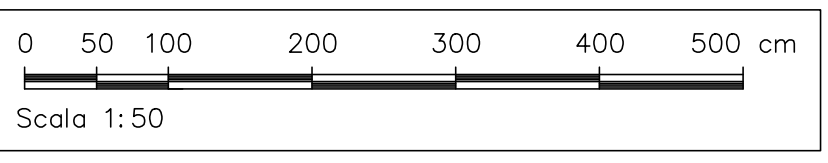



PIANTA DELLE RICOSTRUZIONI
Scala 1:50

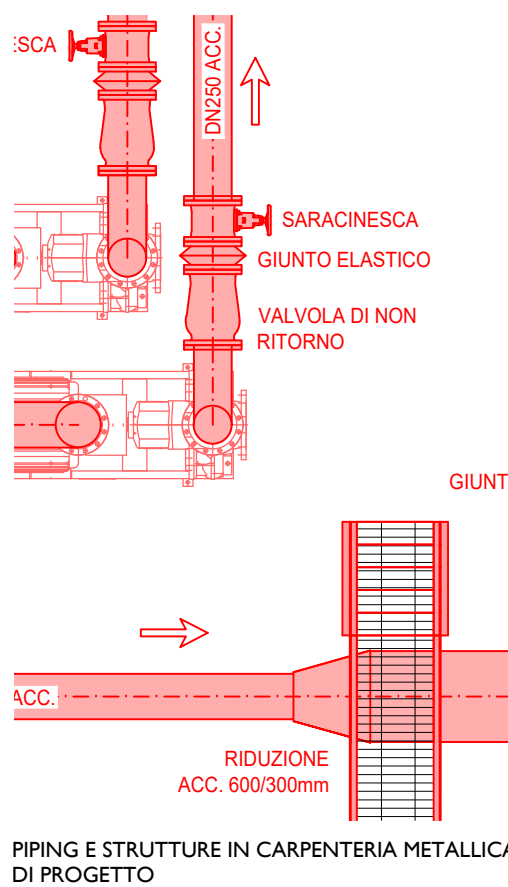


SEZIONE C-C
Scala 1:50

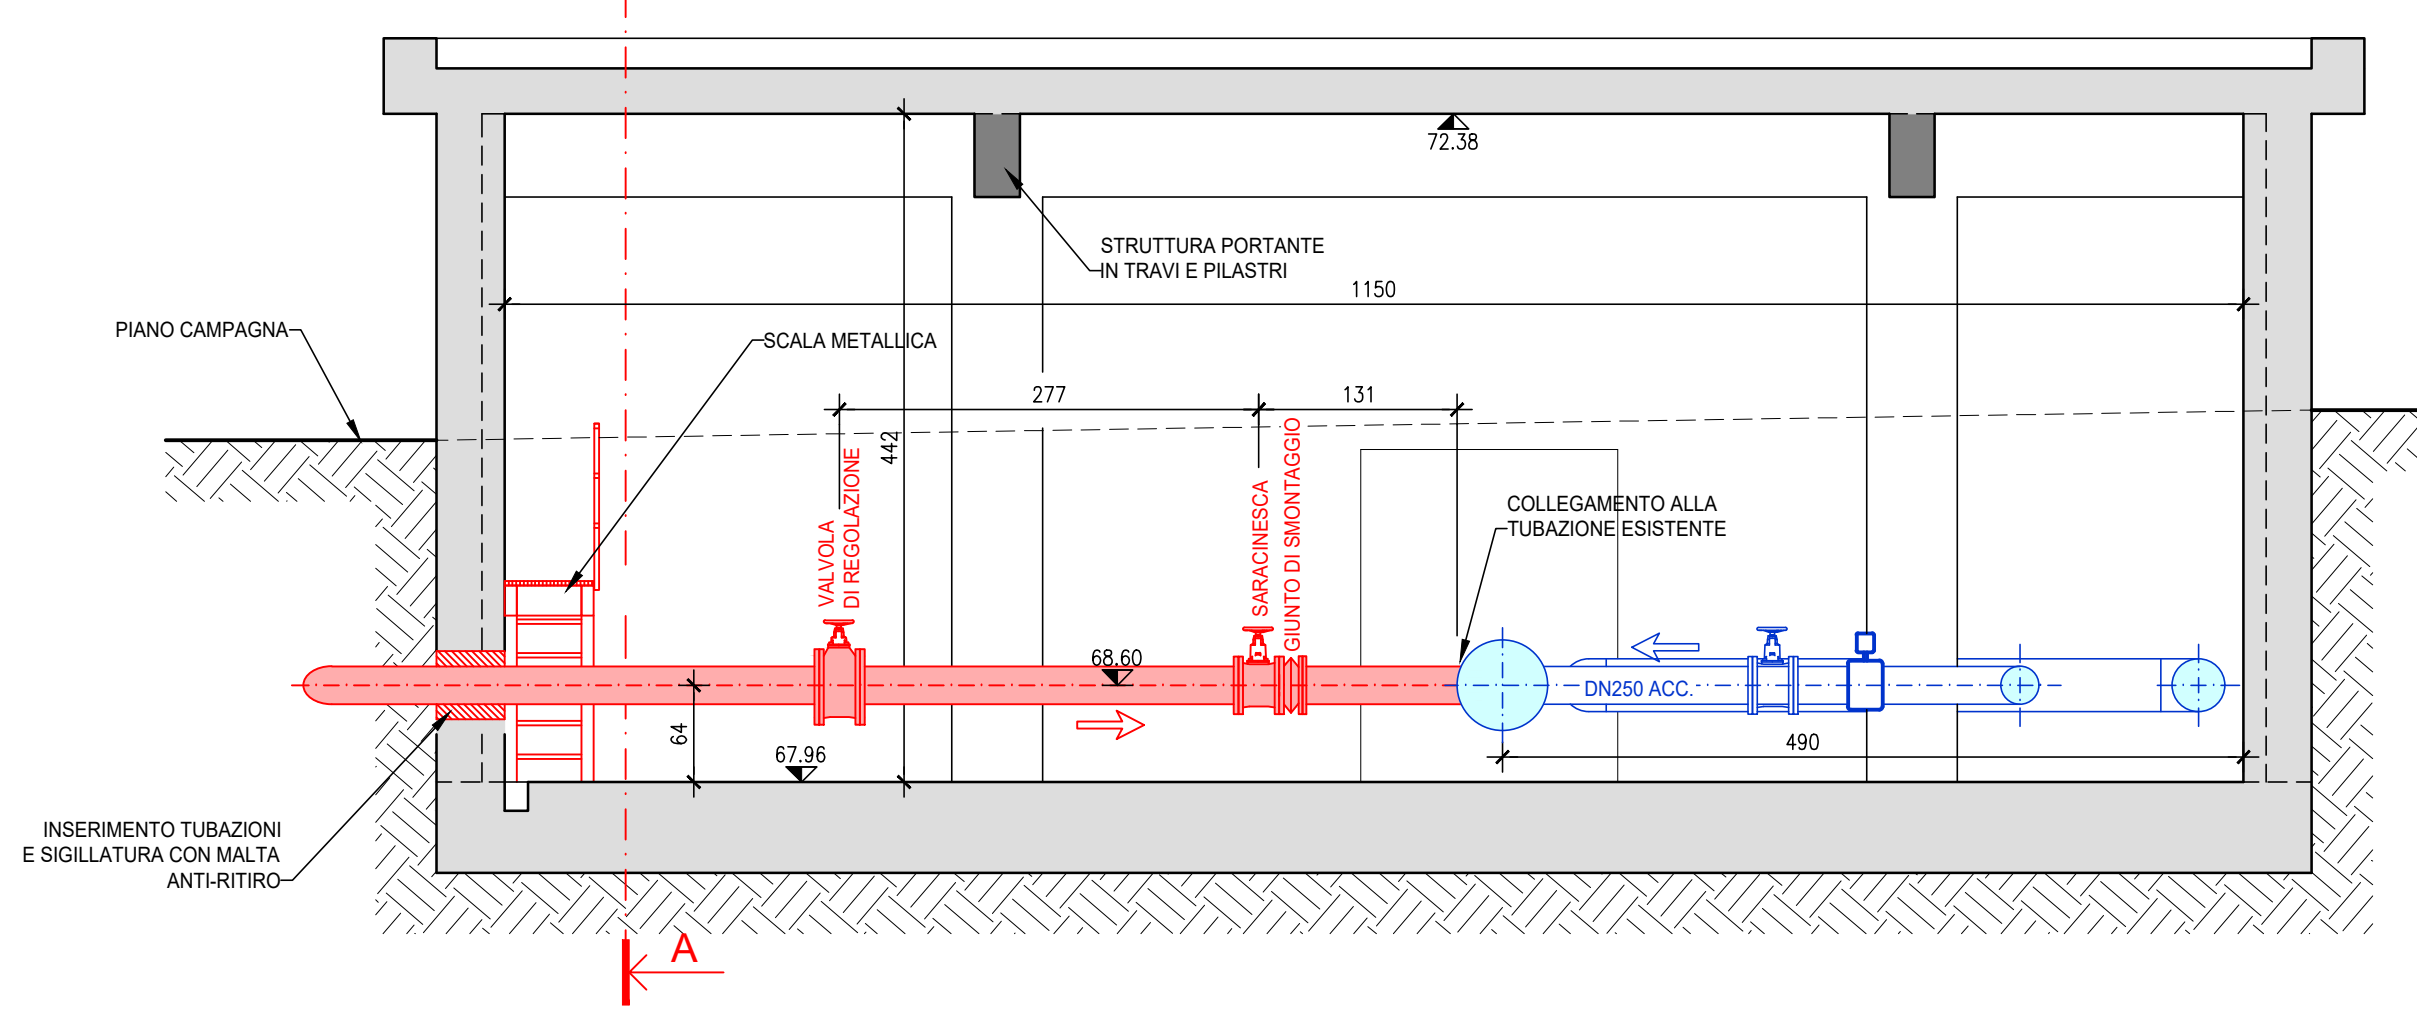

SEZIONE A-A
Scala 1:50

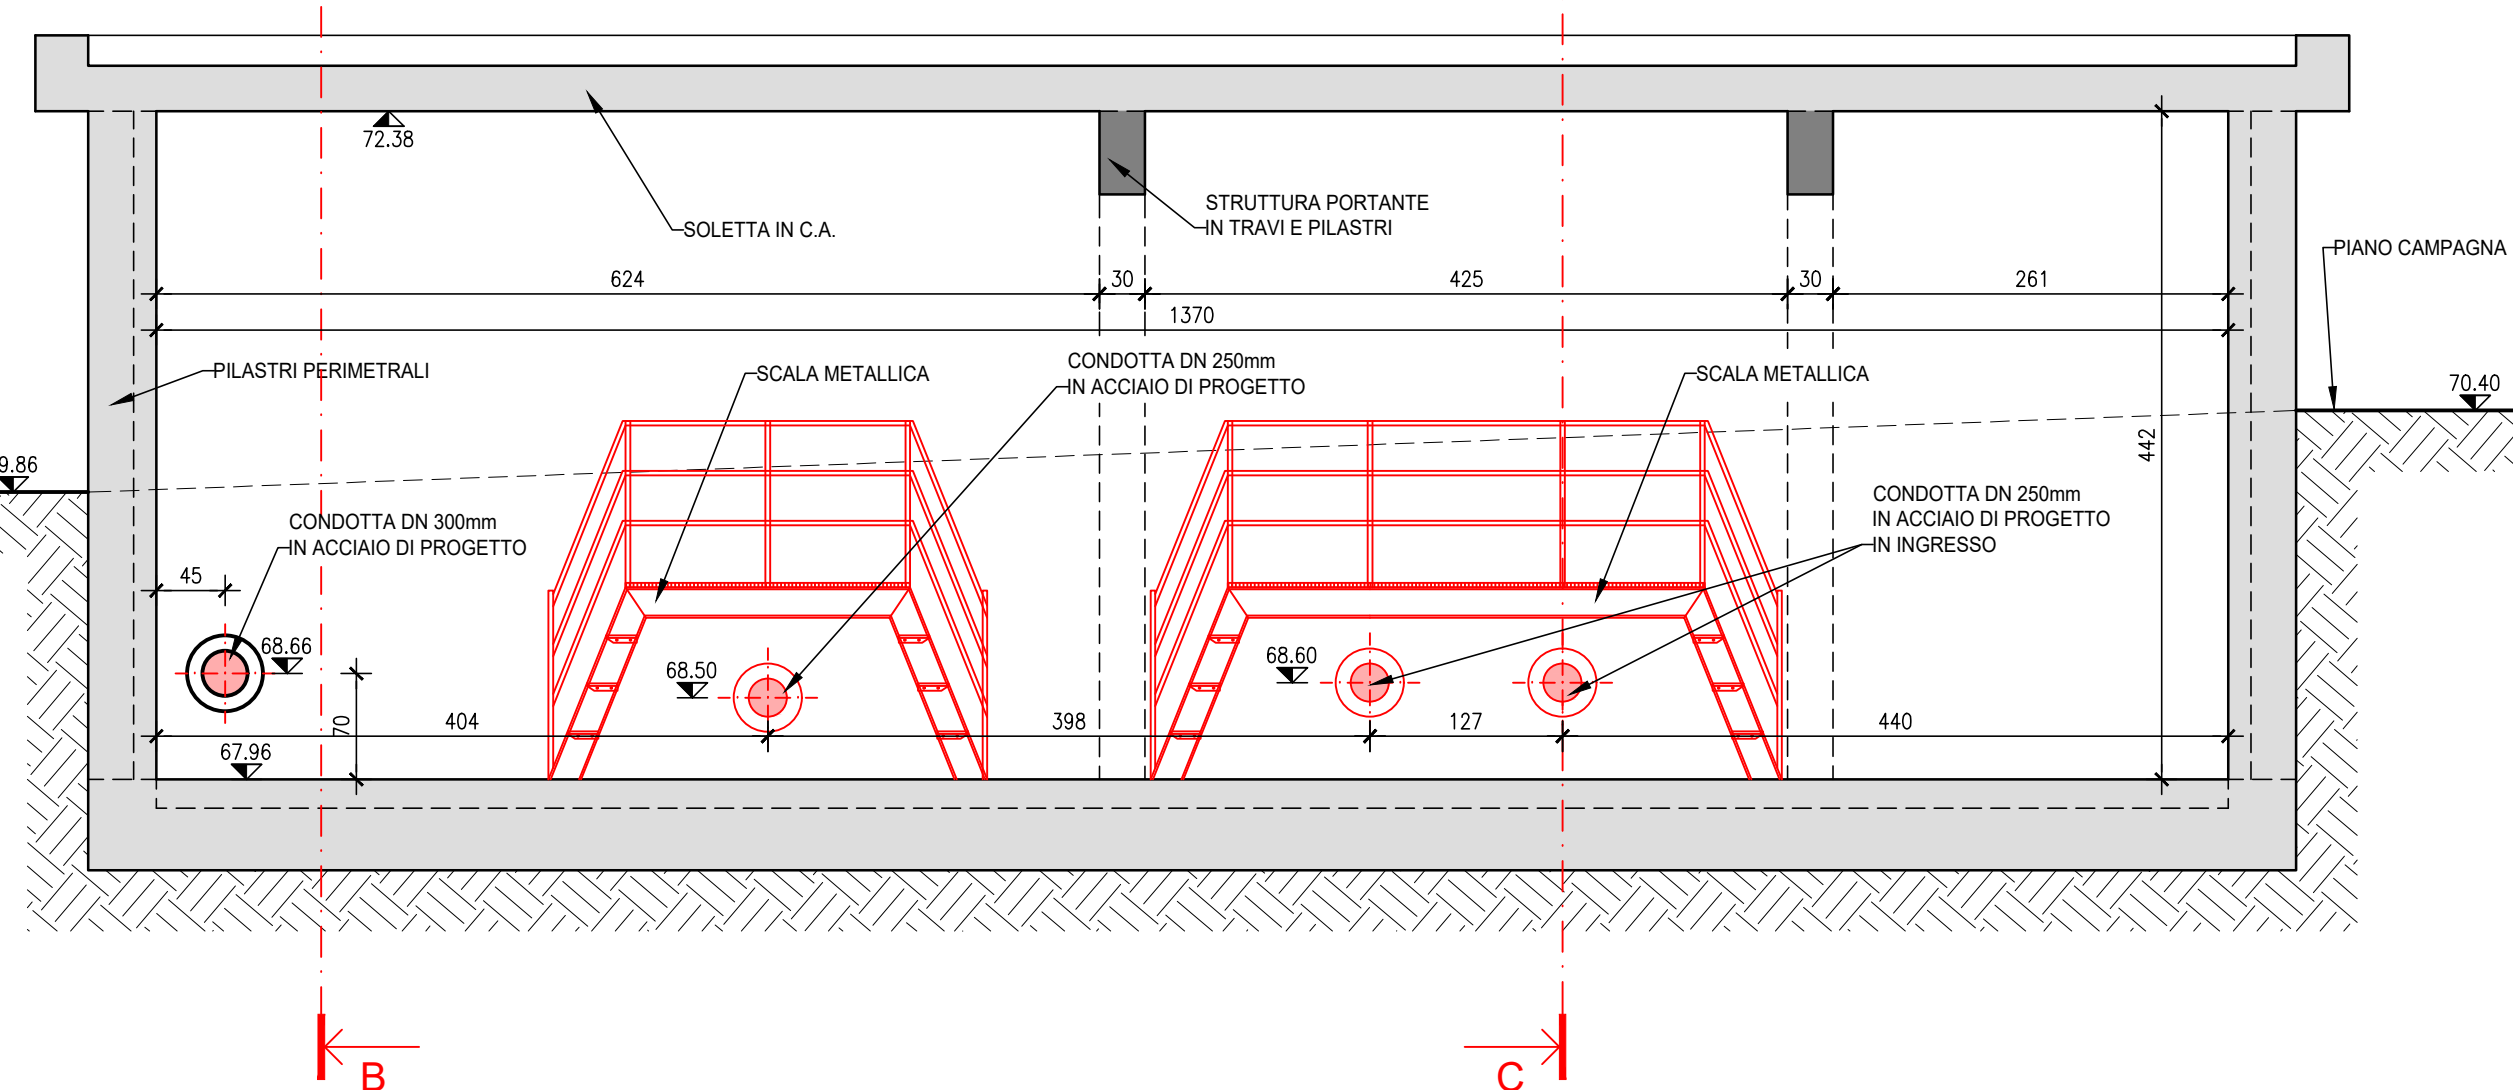

SEZIONE B-B
Scala 1:50

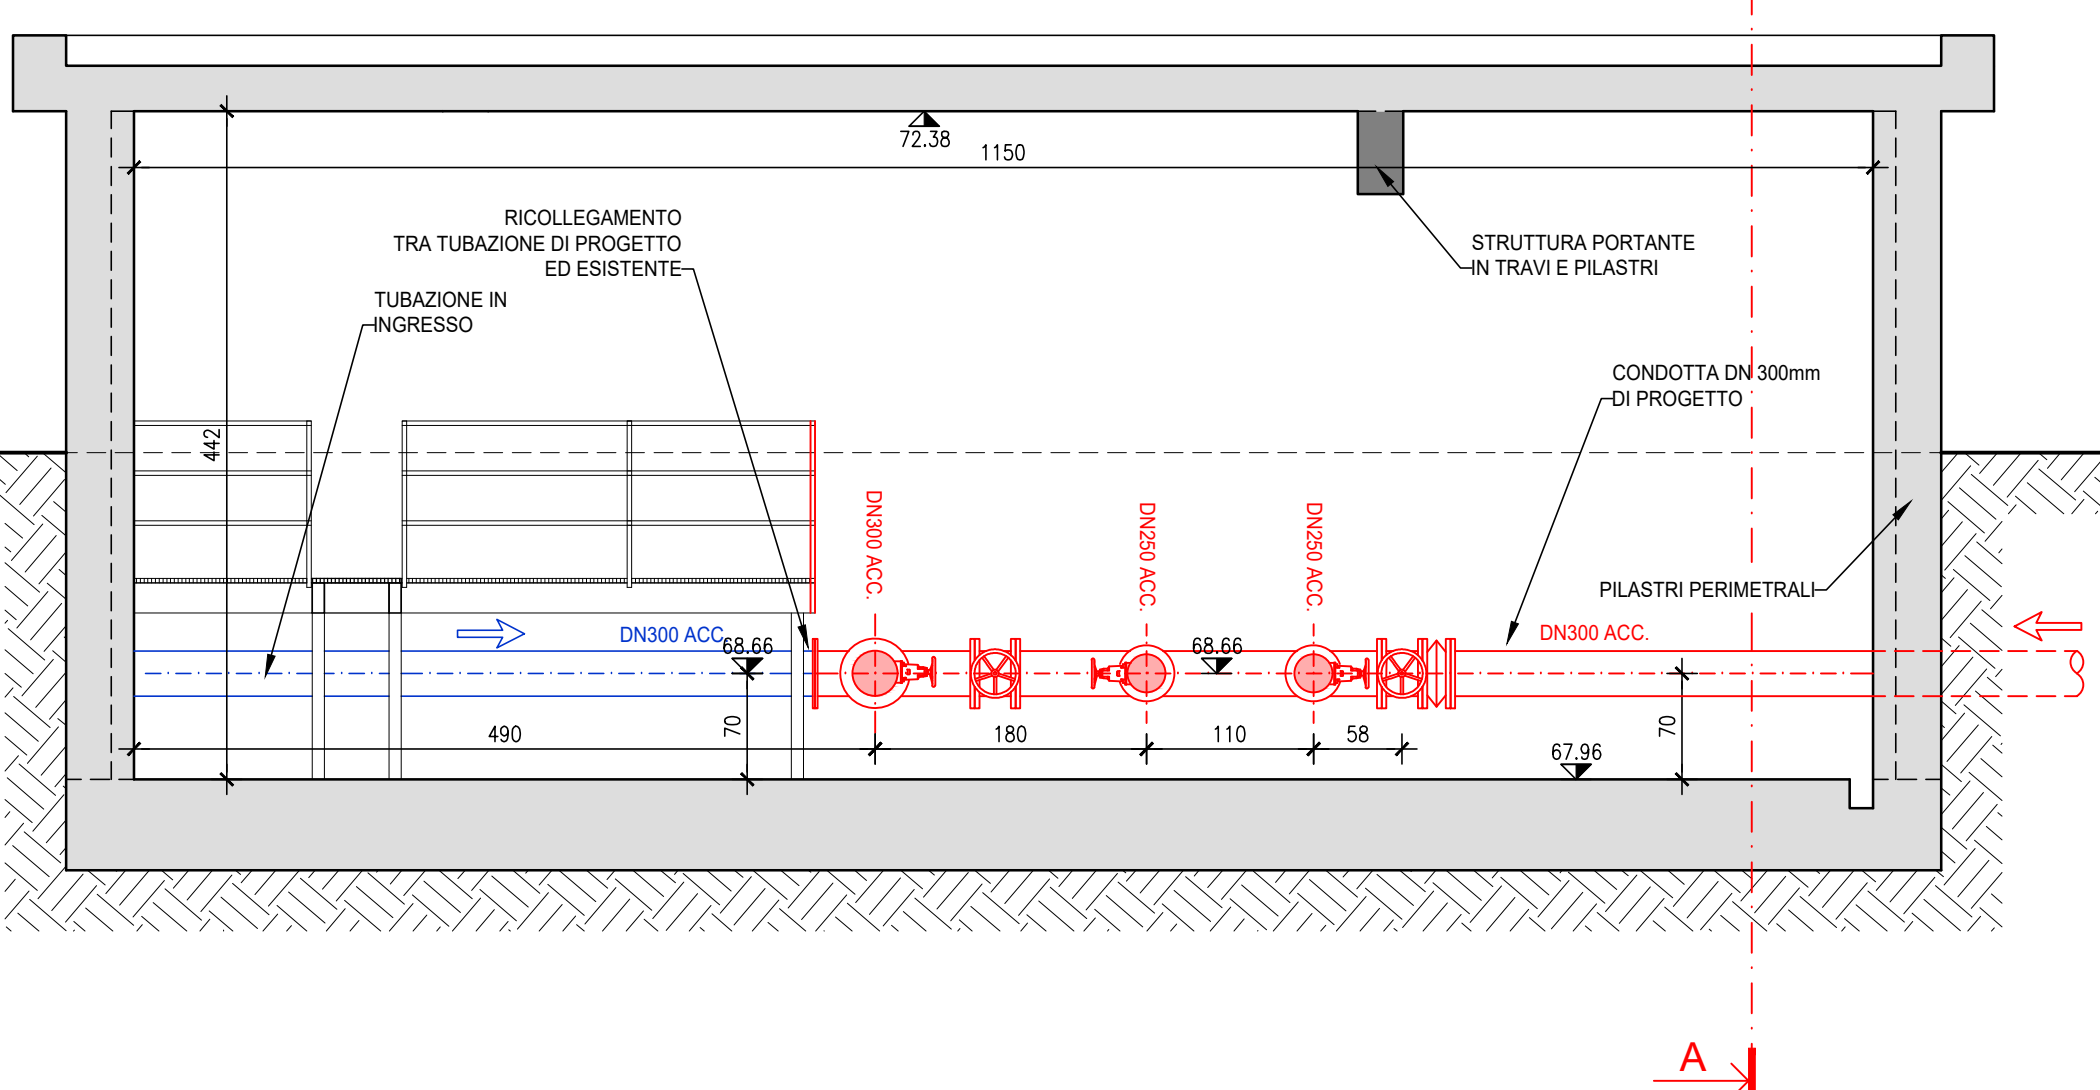

ACEA ATO 2 SPA



Il Responsabile del Procedimento in fase di progettazione Ing. Maria Giovanna Sarni CODICE AT02 - WBS			
AAT2	ICS01	000	A342Q.11
ELABORATO			
SUD10120	PFTE	D 056	1
DATA MARZO 2026		SCALA 1:50	

INTERCONNESSIONE ACQUEDOTTO
APPIO-ALESSANDRINO AD ACQUEDOTTO
DOGANELLA
LOTTO I

COMUNE DI MONTE COMPATRI
COMUNE DI SAN CESAREO
COMUNE DI COLONNA

NUOVO IMPIANTO DI SOLLEVAMENTO
"CAVALLINO"
PIANTA E SEZIONI DELLE RICOSTRUZIONI

PROGETTAZIONE:
INGEGNERIA 2P & associati s.r.l.
30027 - San Dona' di Piave (VE)
Via G.B. Dall'Armi, 27/3
Tel. +39.0421.307700 Mail:
info@ingegneria2p.it
Web: www.ingegneria2p.it

Responsabile del progetto: Dott. Ing. Nicola Bisetto
Aspetti Idraulici: Dott. Ing. Gianni Perizzutti
Aspetti Ambientali: Dott. Ing. Caterina Mesotto
Aspetti Vincolistici: Dott. For. Michele Marchesin
Aspetti Elettrici: Dott. Ing. Matteo Belli
Aspetti Strutturali: Dott. Ing. Giovanni Carretto

Coordinatore per la sicurezza in fase di
Progettazione
Dott. Ing. Nicola Bisetto

AGG. N.	DATA	NOTE	FIRMA
1	05/2026	RECEPIMENTO OSSERVAZIONI ATO 2	
2			
3			
4			
5			