

VARIANTE URBANISTICA AL P.R.G.  
ai sensi dell'art. 19 del D.P.R. n. 327/2001

Variante urbanistica al P.R.G. vigente concernente i lavori di nuova realizzazione tramite demolizione e ricostruzione del Centro Polivalente Rino Di Vito sito in Roma Largo Codogno n. 2 - Municipio Roma XIV

Opera: PT20220781 - CUP: J85B22000900005 - CIG: 9456838D95

STRALCIO STRUMENTO DI ATTUAZIONE DEL P.R.G.

ZONE "O" RECUPERO URBANISTICO

P.P. DI ESECUZIONE DEL NUCLEO N. 10/O "PALMAROLA - SELVA NERA"

Elaborato N. 4 - Quadro di Unione - Zonizzazione su base catastale Scala 1:4.000

[Deliberazione di C.C. n. 106 del 12/04/2006]

 Perimetro di localizzazione


LEGENDA




Zona di Conservazione / Completamento / Nuova edificazione



Servizi pubblici

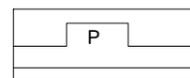


Viabilità e parcheggi

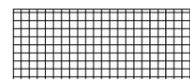

Servizi pubblici



Verde pubblico

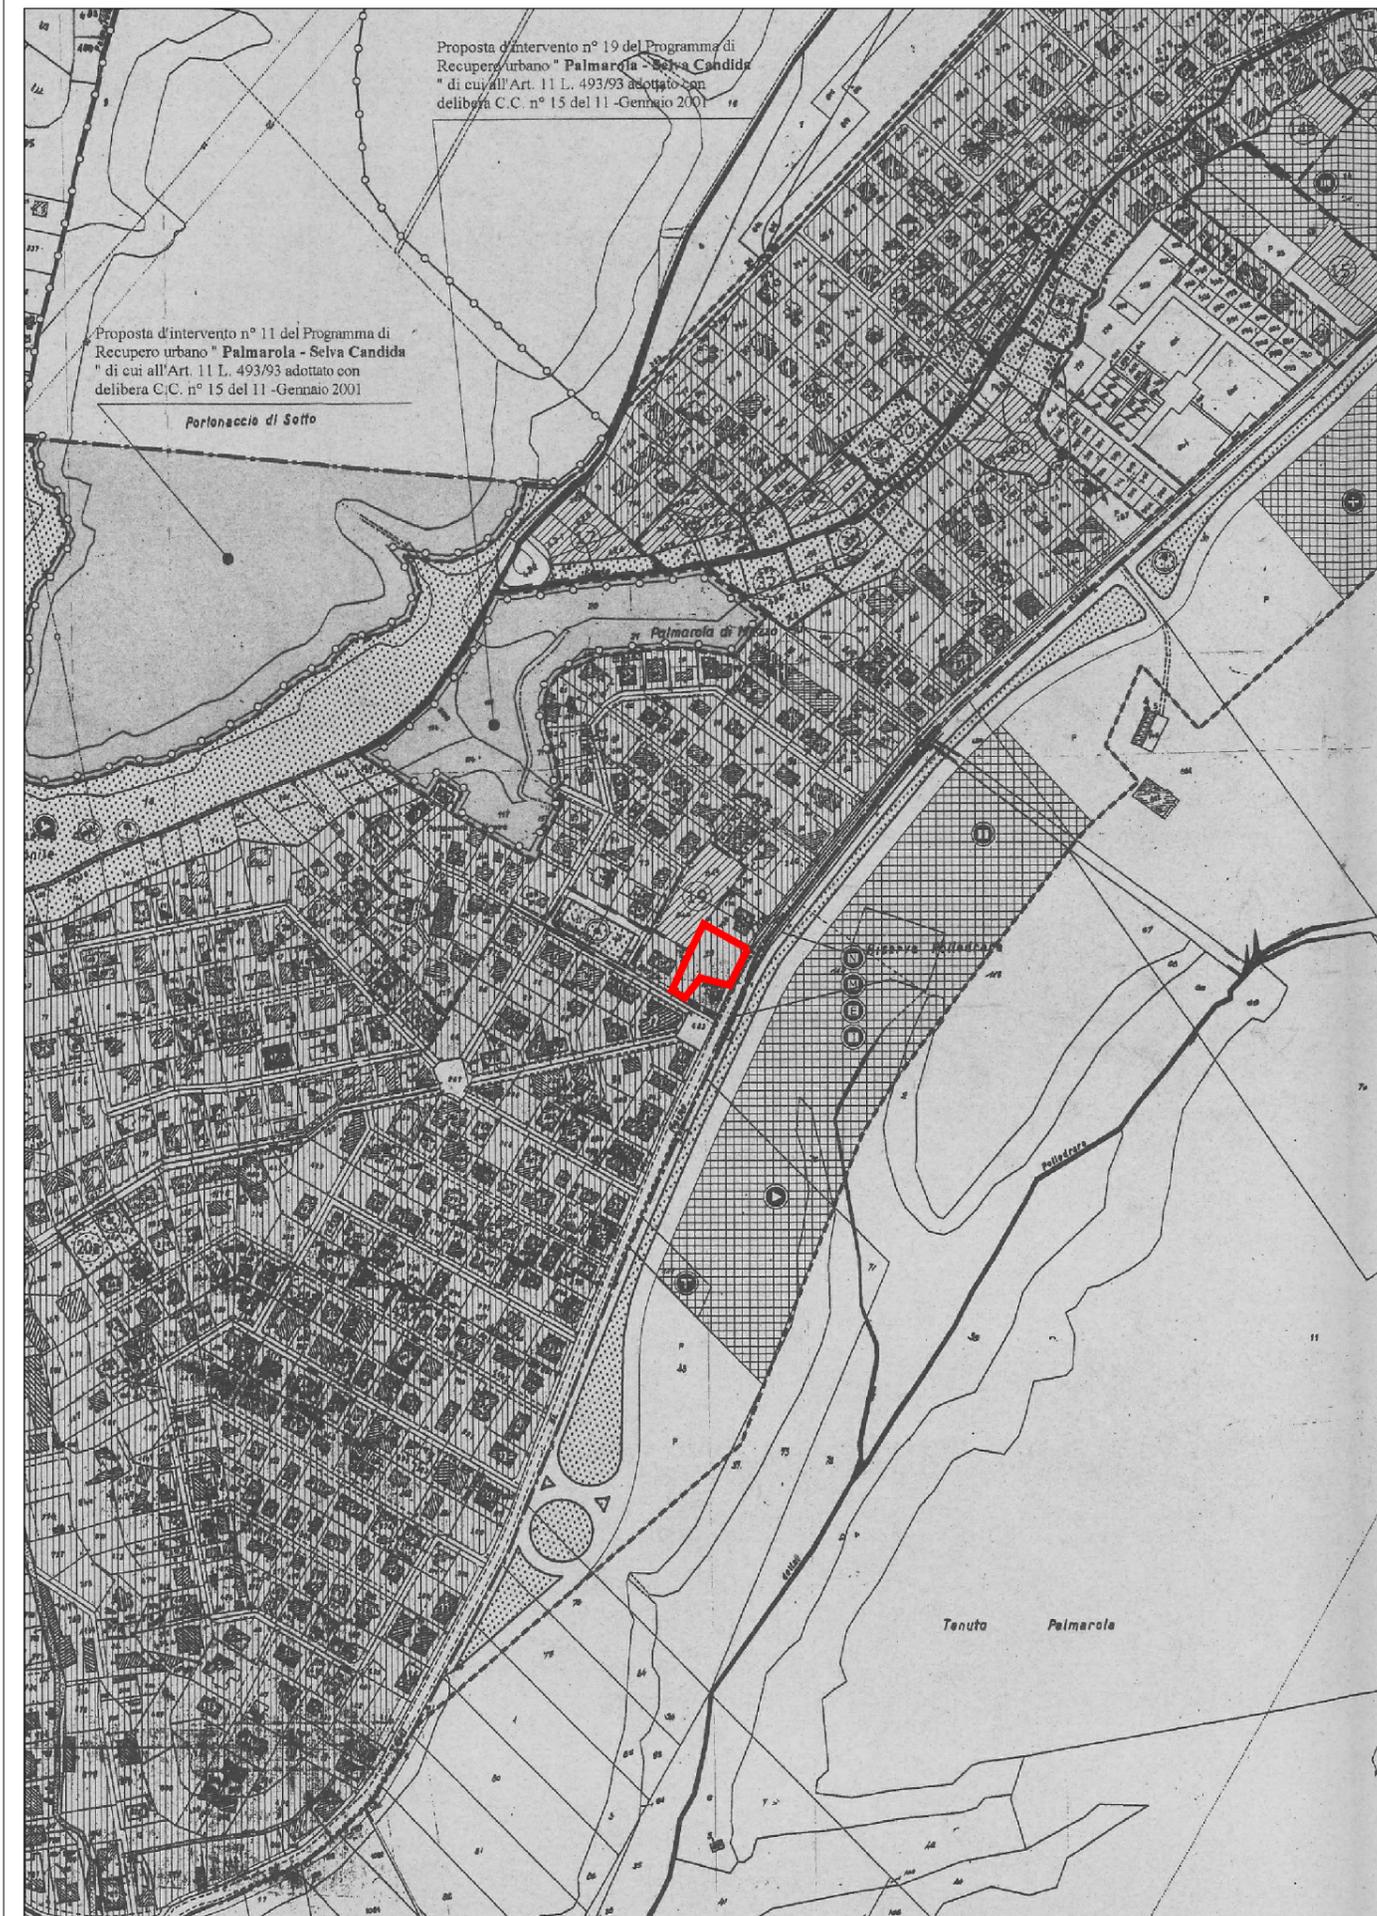

Elaborato  
4

P.P. Nucleo 10/O  
"Palmarola - Selva Nera"

Zonizzazione

scala 1:4.000  
zoom f.s.

DATA