


PLANIMETRIA PARCO VERDE

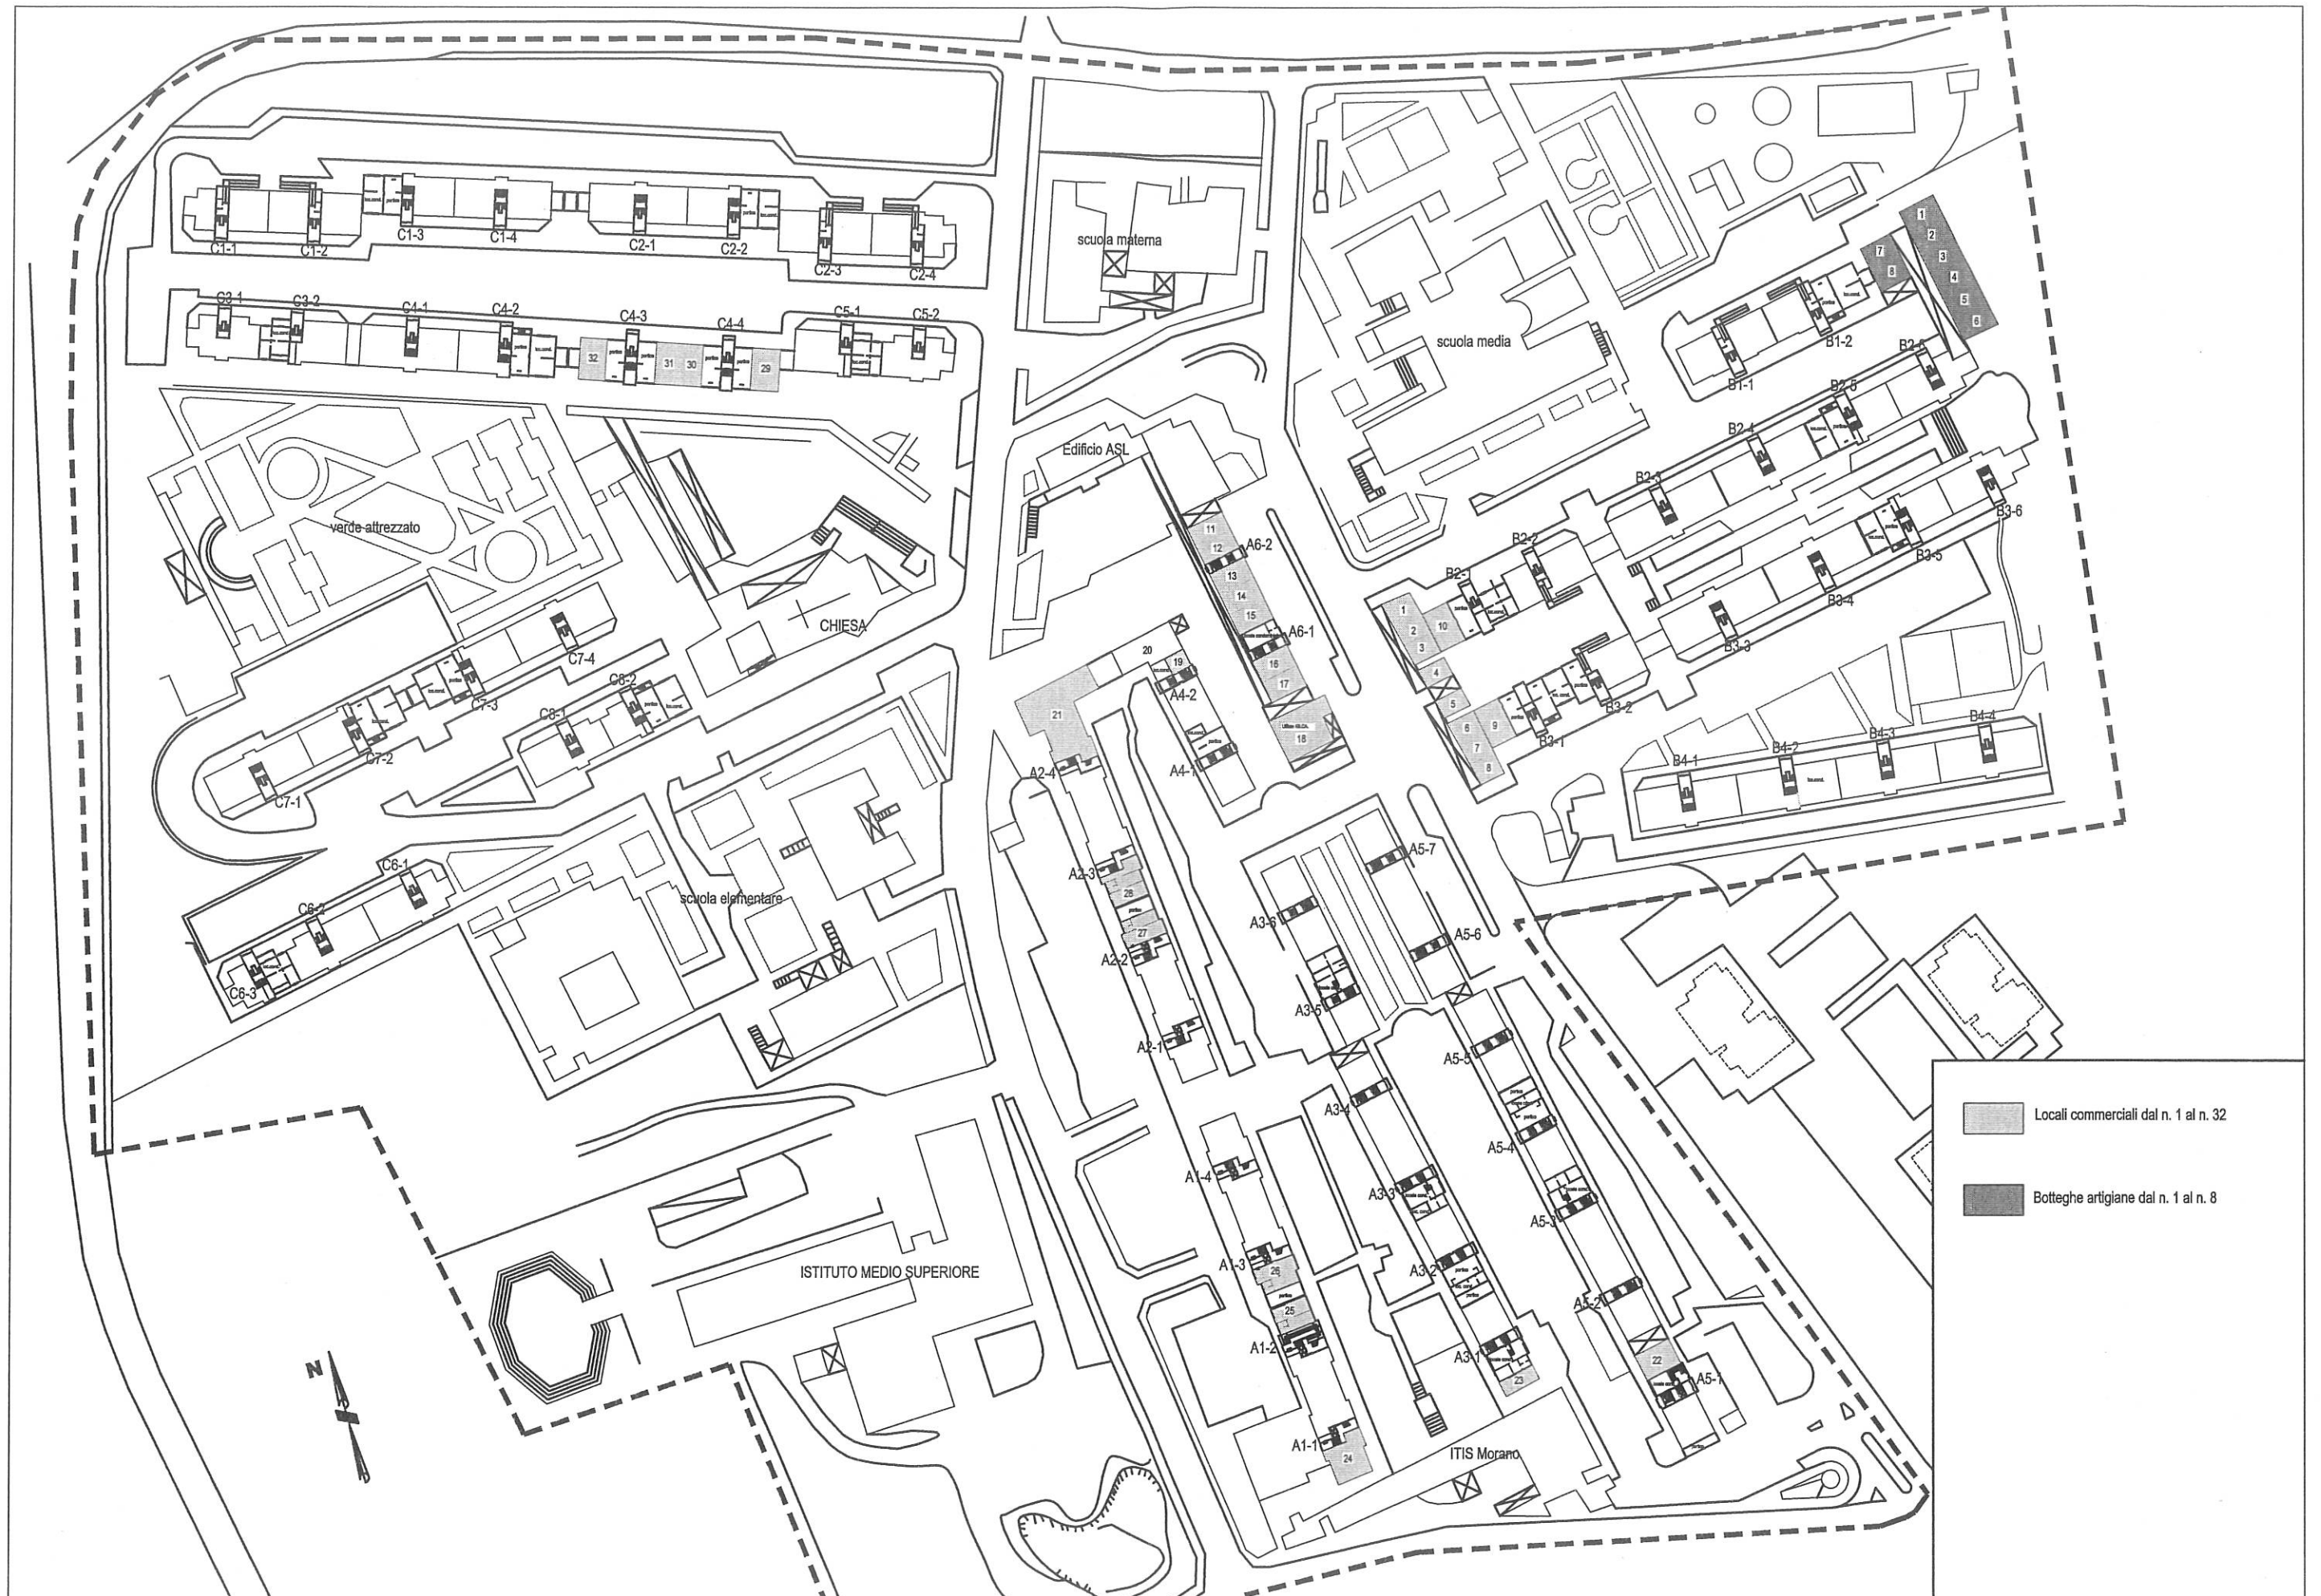

- Locali commerciali dal n. 1 al n. 32
- Botteghe artigiane dal n. 1 al n. 8