

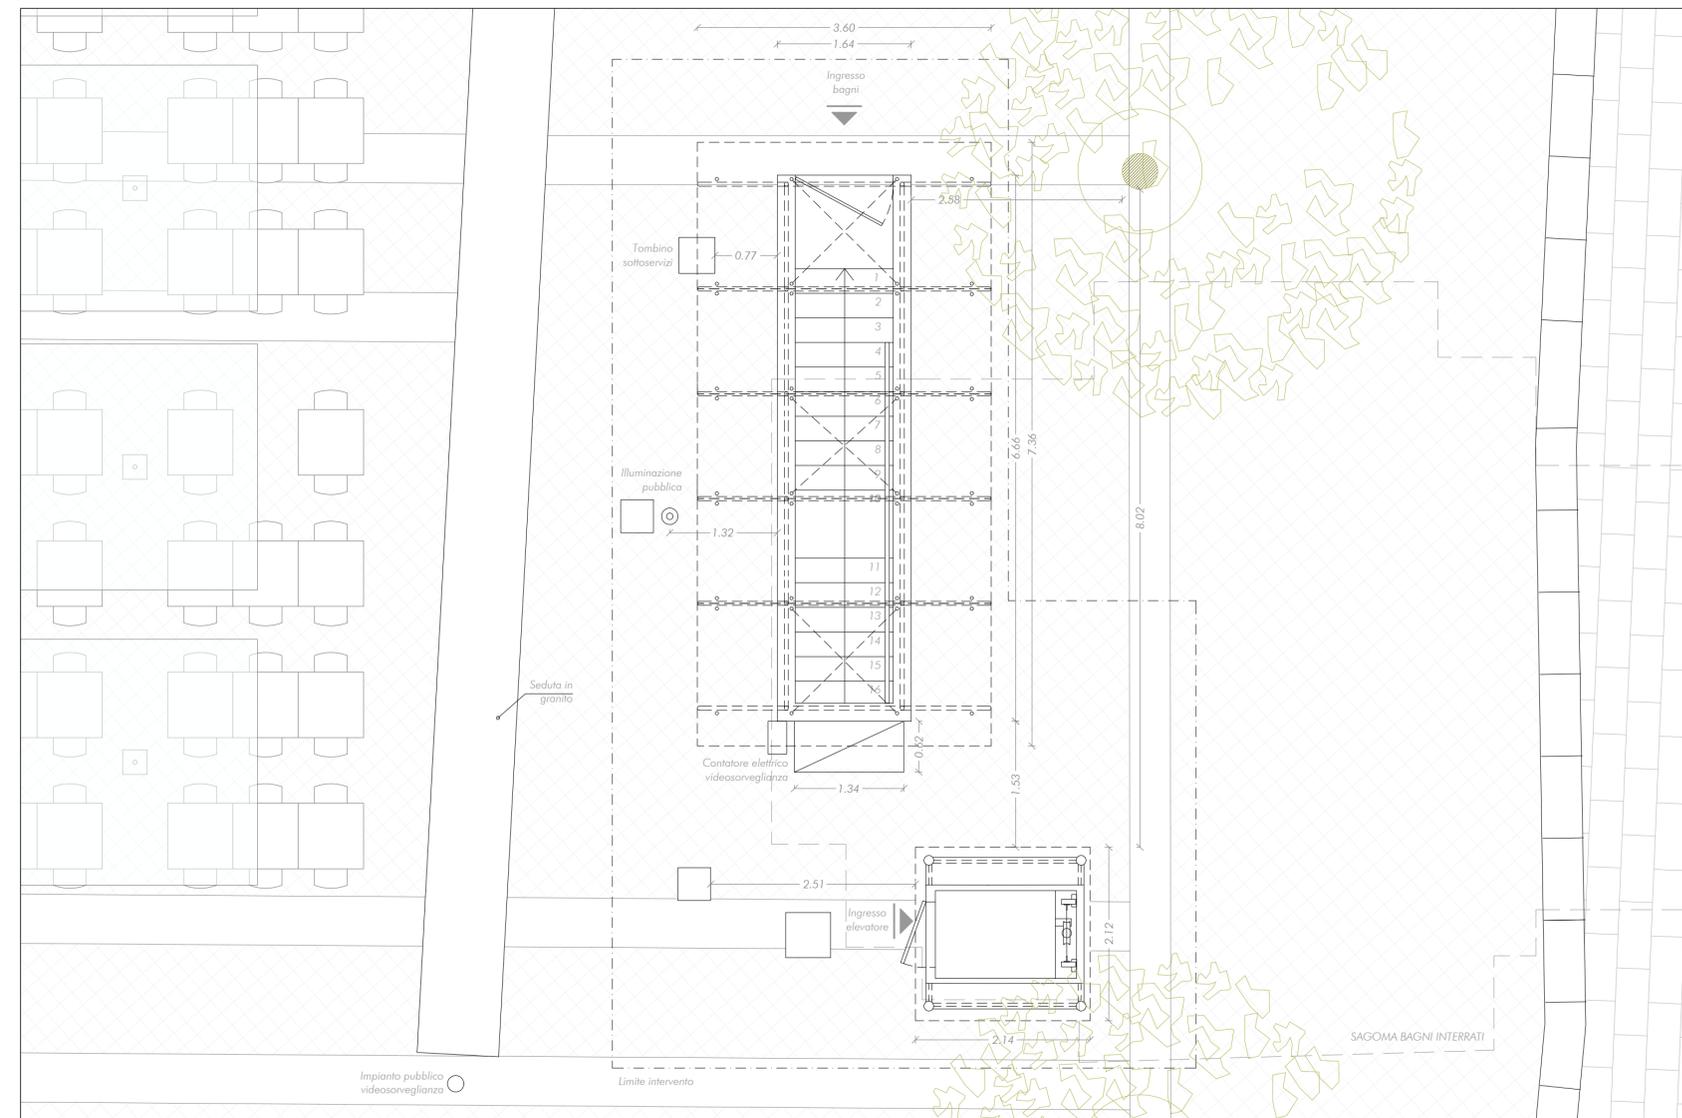


STATO DI FATTO_PANIMETRIA_Scala 1:100

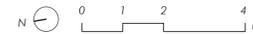

STATO DI FATTO_PIANTA LIVELLO TERRA (0.00 m)_Scala 1:50

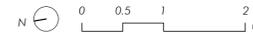

ROMA



PROGETTO ARCHITETTONICO

Ambito d'intervento

Accoglienza e partecipazione
Accoglienza per i pellegrini e i visitatori

COMUNE DI ROMA

Intervento n. 145
COMPLETAMENTO BAGNI PUBBLICI INTEGRATI CON PUNTI INFORMAZIONE TURISTICI

Livello di progettazione
PROGETTO ESECUTIVO

Tav. 145_LE_EG_ARC_03_STATO DI FATTO
RILIEVO METRICO_PIANTA LIVELLO TERRA

Oggetto
RIQUALIFICA BAGNI CONCESSIONE N° 163 DEL 12/04/2006

File:
145_LE_EG_ARC_03_STATO DI FATTO -
RILIEVO METRICO_PIANTA LIVELLO TERRA.pdf

Luogo d'intervento
Territorio urbano di Roma Capitale - Piazza della Città Leonina

Data
29/11/2024

Responsabile unico del Procedimento
Arch. Valentina Cocco

Ditta esecutrice
ASTECCO S.R.L. e TEAM IMPIANTI

Rev. 02 Data: 19/12/2024

Progettista Responsabile:
Arch. Marco D'Ottavi

Cliente
P.STOP S.R.L.

Rev. 00 Data: 00/00/0000
Rev. 00 Data: 00/00/0000

Rapp.: - Formato: FF



Progettista strutture:
Ing. Lionello Lupi

Progettista impianti:
Ing. Gaetano Motta

Coordinatore della sicurezza in fase di progettazione:
Arch. Marco D'Ottavi

Coordinatore della sicurezza in fase di esecuzione:
Arch. Marco D'Ottavi

Collaboratori:
Dot.sa Arch. Chiara Trebbi

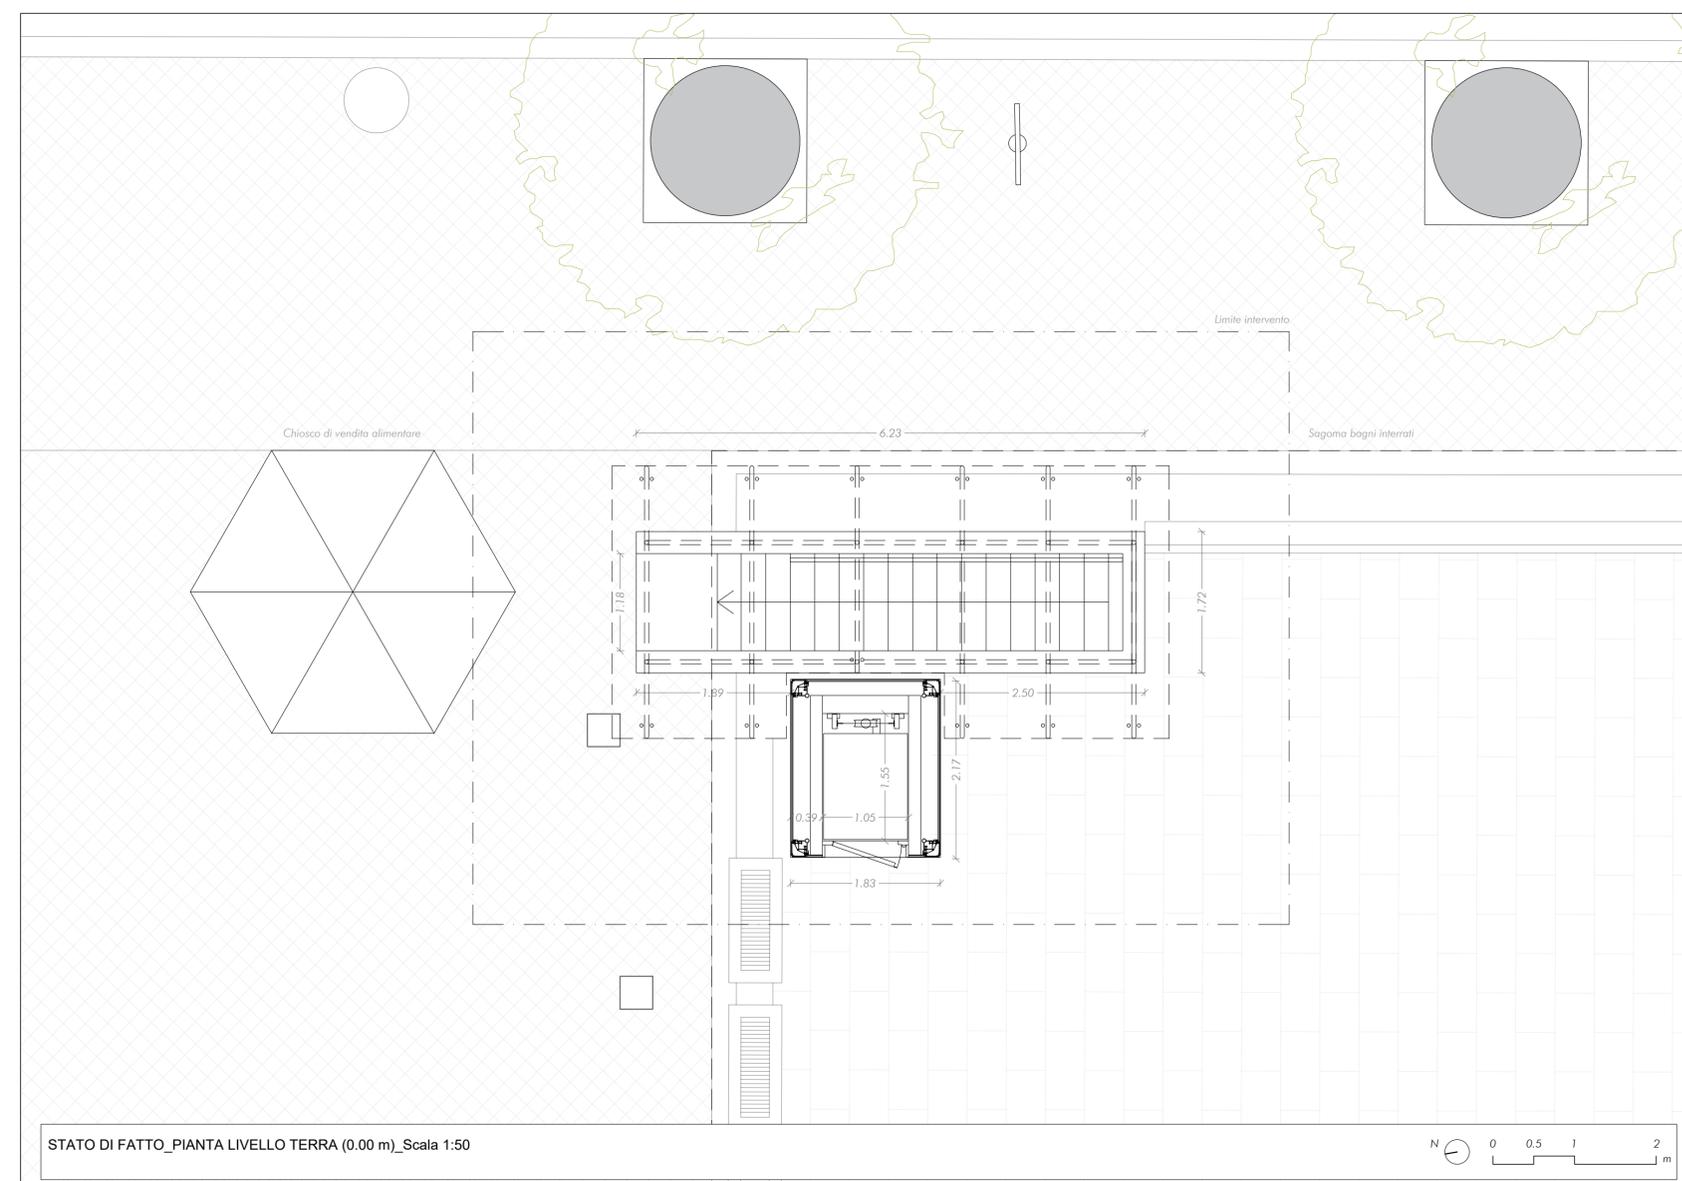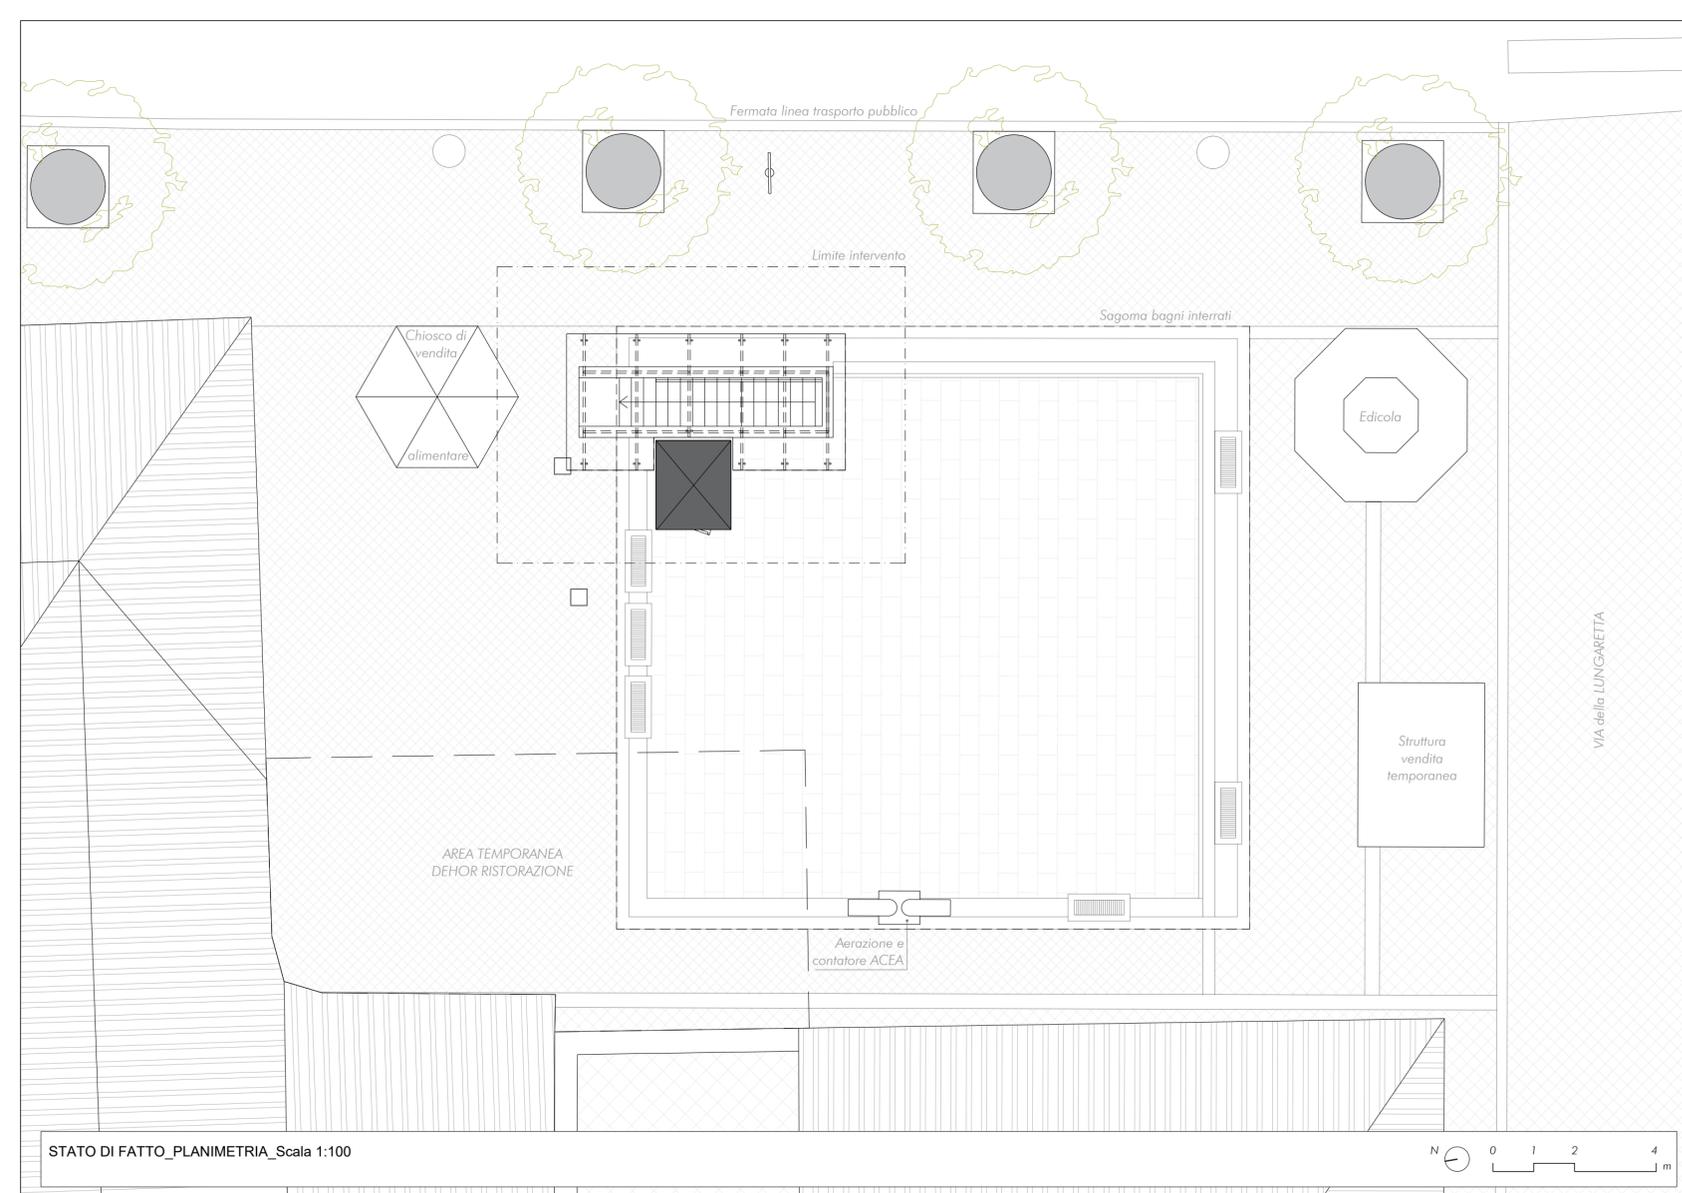







PROGETTO ARCHITETTONICO

Ambito d'intervento
Accoglienza e partecipazione
Accoglienza per i pellegrini e i visitatori

COMUNE DI ROMA

Intervento n. 145
COMPLETAMENTO BAGNI PUBBLICI INTEGRATI CON PUNTI INFORMAZIONE TURISTICI

Livello di progettazione PROGETTO ESECUTIVO	Tav. 145_SO_EG_ARC_03_STATO DI FATTO RILIEVO METRICO_PIANTA LIVELLO TERRA
Oggetto RIFIABILITA' BAGNI CONCESSIONE N° 163 DEL 12/04/2006	File: 145_SO_EG_ARC_03_STATO DI FATTO - RILIEVO METRICO_PIANTA LIVELLO TERRA.pdf
Luogo d'intervento Territorio urbano di Roma Capitale - Piazza Sidney Sonnino	Data 29/11/2024
Responsabile unico del Procedimento Arch. Valentina Cocco	Ditta esecutrice ASTECO S.R.L. e TEAM IMPIANTI
Progettista Responsabile: Arch. Marco D'Ottavi	Cliente P.STOP S.R.L.
Rapp.: - Formato: FF	
Collaboratori: Dott.sa Arch. Chiara Trebbi	
Progettista strutture: Ing. Lionello Lupi	
Progettista impianti: Ing. Gaetano Motta	
Coordinatore della sicurezza in fase di progettazione: Arch. Marco D'Ottavi	
Coordinatore della sicurezza in fase di esecuzione: Arch. Marco D'Ottavi	

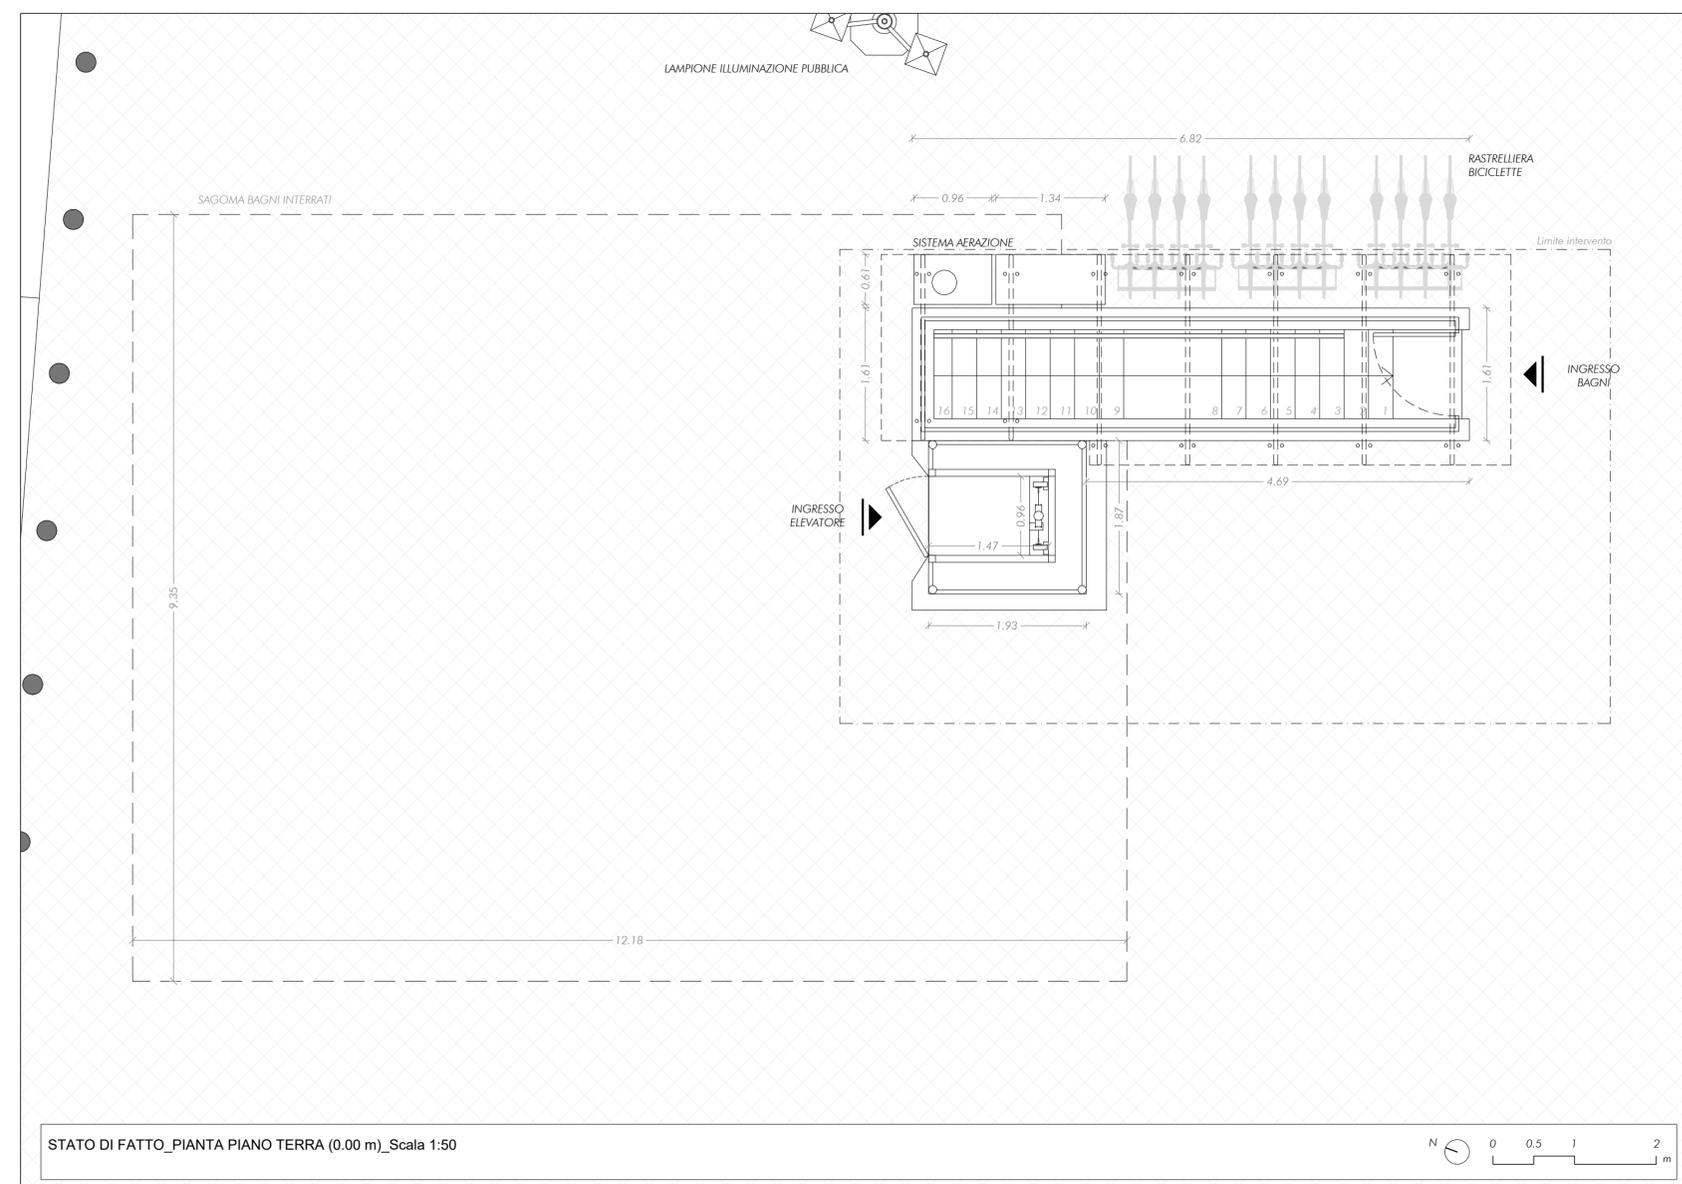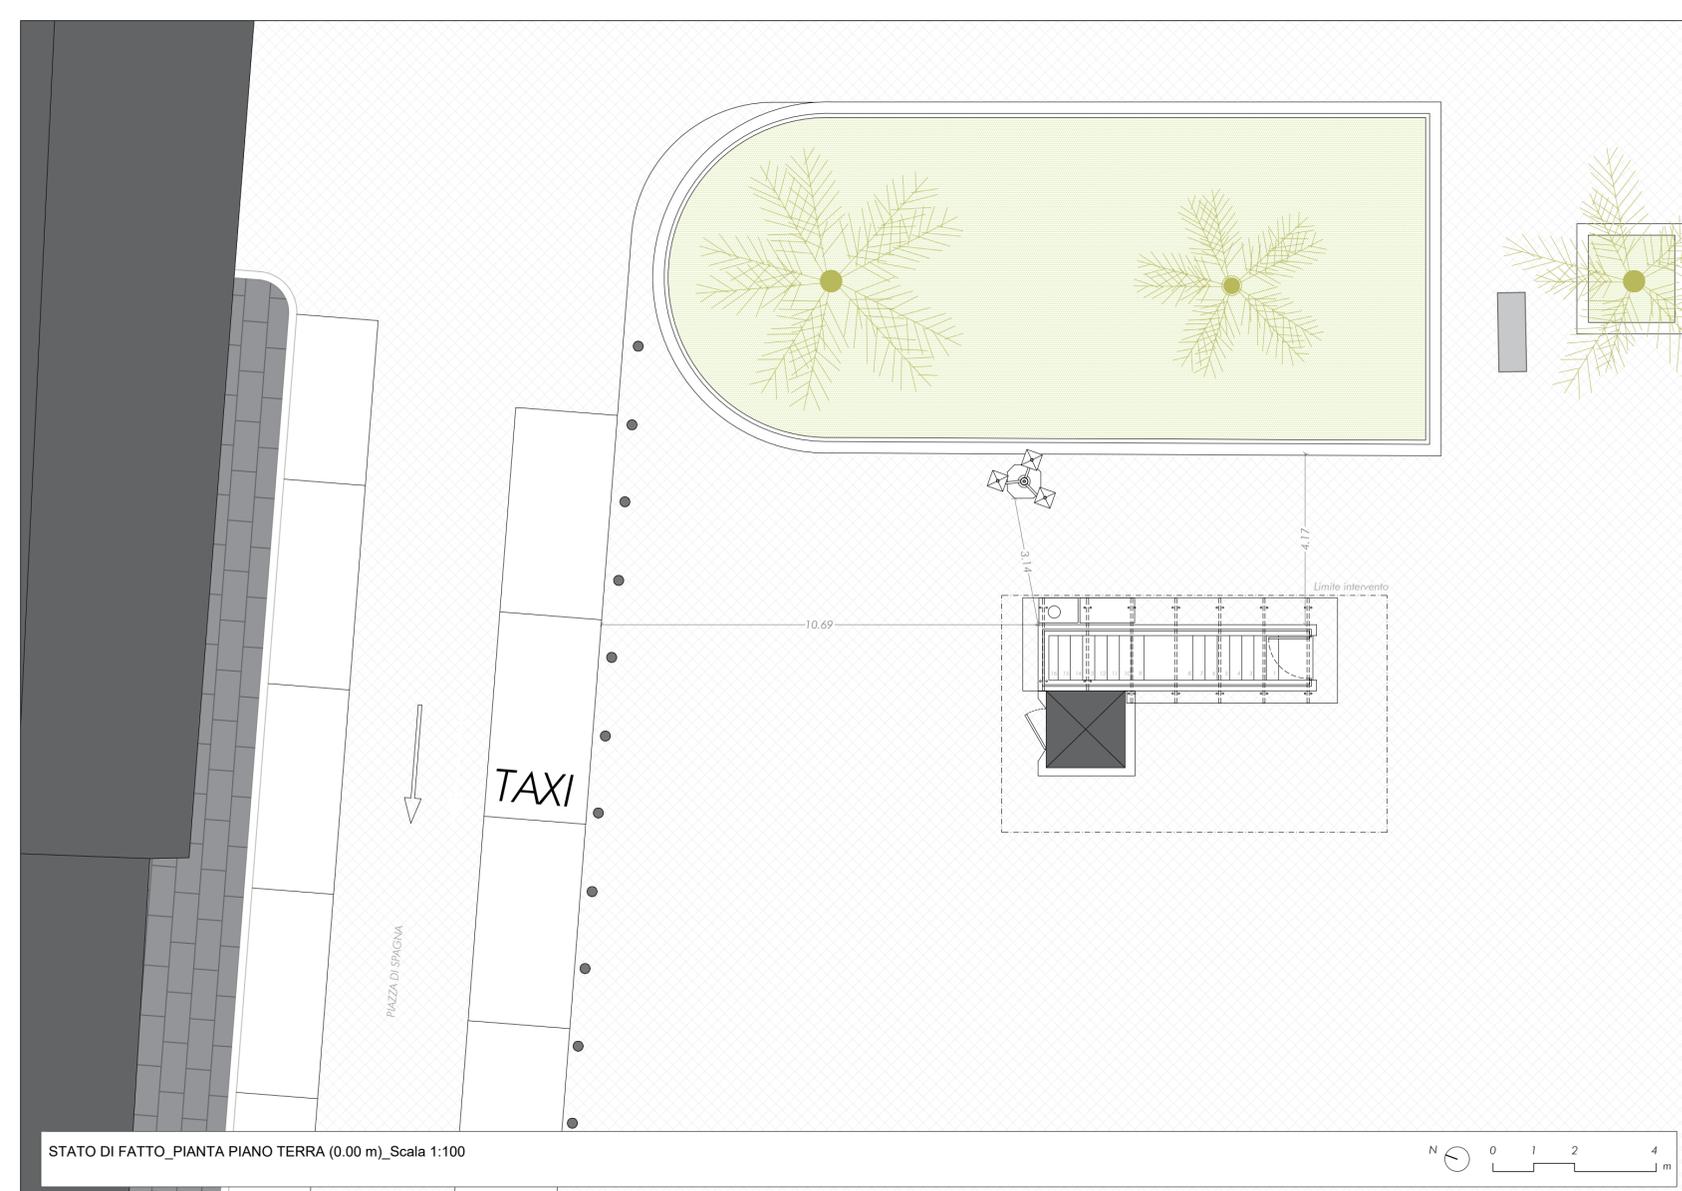





PROGETTO ARCHITETTONICO

Ambito d'intervento
Accoglienza e partecipazione
Accoglienza per i pellegrini e i visitatori

COMUNE DI ROMA

Intervento n. 145
COMPLETAMENTO BAGNI PUBBLICI INTEGRATI CON PUNTI INFORMAZIONE TURISTICI

Livello di progettazione PROGETTO ESECUTIVO	Tav. 145_SP_EG_ARC_03_STATO DI FATTO RILIEVO METRICO_PIANTA LIVELLO TERRA
Oggetto RIFIABILITÀ BAGNI CONCESSIONE N° 163 DEL 12/04/2006	File: 145_SP_EG_ARC_03_STATO DI FATTO - RILIEVO METRICO_PIANTA LIVELLO TERRA.pdf
Luogo d'intervento Territorio urbano di Roma Capitale - Piazza di Spagna	Data 26/11/2024
Responsabile unico del Procedimento Arch. Valentina Cocco	Ditta esecutrice ASTECO S.R.L. e TEAM IMPIANTI
Progettista Responsabile: Arch. Marco D'Ottavi	Cliente P.STOP S.R.L.
Progettista strutture: Ing. Lionello Lupi	Collaboratori: Dott.sa Arch. Chiara Trebbi
Progettista impianti: Ing. Gaetano Motta	Rapp.: - Formato: FF
Coordinatore della sicurezza in fase di progettazione: Arch. Marco D'Ottavi	Coordinatore della sicurezza in fase di esecuzione: Arch. Marco D'Ottavi