

LEGENDA LINEE

- RETE RACCOLTA ACQUE METEORICHE DELLE COPERTURE
- RETE RACCOLTA ACQUE METEORICHE DEI PIAZZALI
- RETE ACQUE DI PRIMA PIOGGIA
- RETE ACQUE DI SECONDA PIOGGIA
- RETE ACQUE NERE CIVILI

- POZZETTO DI ISPEZIONE E MANOVRA
- POZZETTO CON CADITOIA GRIGLIATA
- CADITOIA CON GRIGLIA CONTINUA
- POZZETTO PLUVIALE
- POZZETTO CON POMPA DI RILANCIO
- PIEZOMETRI
- DIREZIONE FALDA



AZIENDA MUNICIPALE AMBIENTE S.p.A.
Via Calderon de la Barca, 87 - 00142 Roma (RM)

Impianti
Servizio Progettazione Impianti

Provvedimento Autorizzatorio Unico Regionale ex art. 27bis D.Lgs. 152/06 e s.m.i.

Valutazione di Impatto Ambientale ex art. 23 D.Lgs. 152/06 e s.m.i.

ROMA CAPITALE - XV MUNICIPIO

**IMPIANTO DI RECUPERO E VALORIZZAZIONE DELLA FRAZIONE ORGANICA
DA RACCOLTA DIFFERENZIATA (FORSU) PER LA PRODUZIONE DI
BIOMETANO LIQUIDO E AMMENDANTE COMPOSTATO MISTO DI CESANO**
Località Via della stazione di Cesano, snc - 00123 Roma (RM)



Procuratore speciale per Delega di Funzioni:
Ing. Angelo Botti

Elaborato:
Planimetria modificata delle reti fognarie, dei sistemi di trattamento,
dei punti di emissione degli scarichi liquidi e della rete piezometrica

Progettazione:
Ing. Cesare Ciotti
Ing. Emanuele Lategano
Ing. Daniele Ono
Arch. I. Andrea Verticelli

Tavola:
AMACE G09 - Allegato C10

Scala:
1:500

Revisione:
Settembre
2023


Staff Progettazione:

Studio Vincenti
Studio di Progettazione e Assistenza

Coordinamento Gruppo Lavoro SIA:

AMBIENTEITALIA
S.p.A.

| Aggiornamenti: | Data: |
|---|---------------|
| 1. Integrazione documenti (Reg. n. 88/2022) | Agosto '23 |
| 2. Integrazione documenti (Reg. n. 88/2022) | Settembre '23 |
| 3. | |
| 4. | |
| 5. | |
| 6. | |

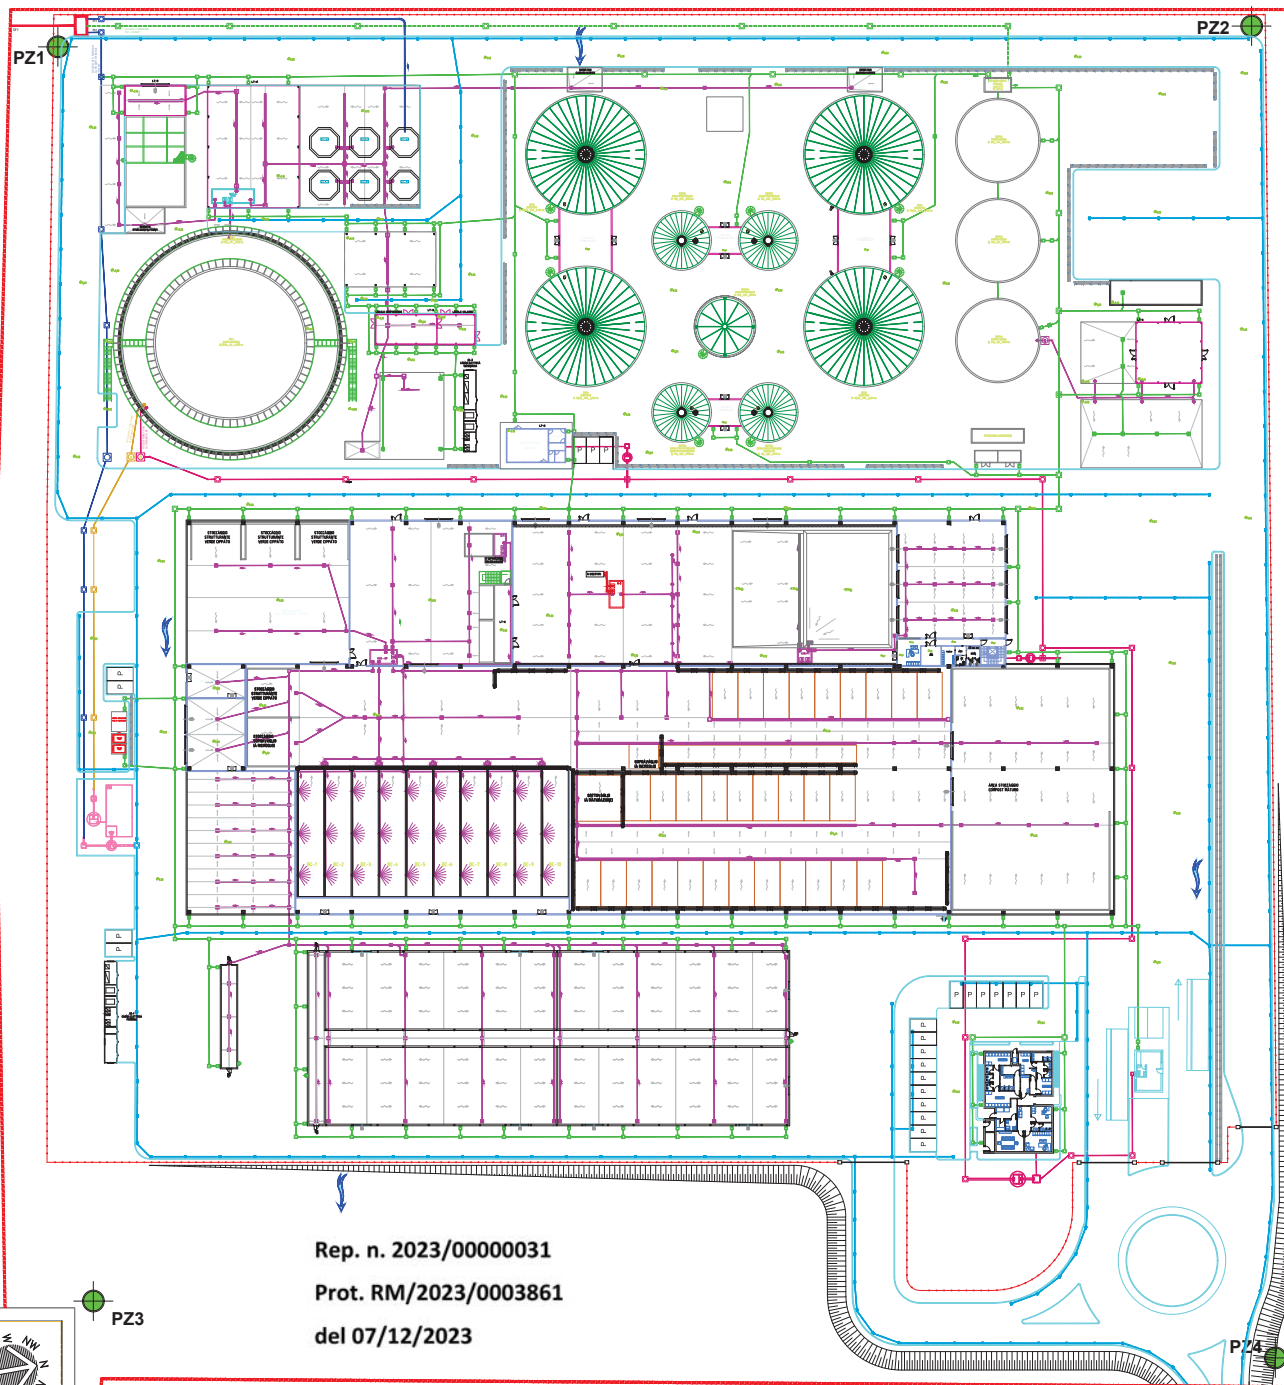

Rep. n. 2023/0000031

Prot. RM/2023/0003861

del 07/12/2023