
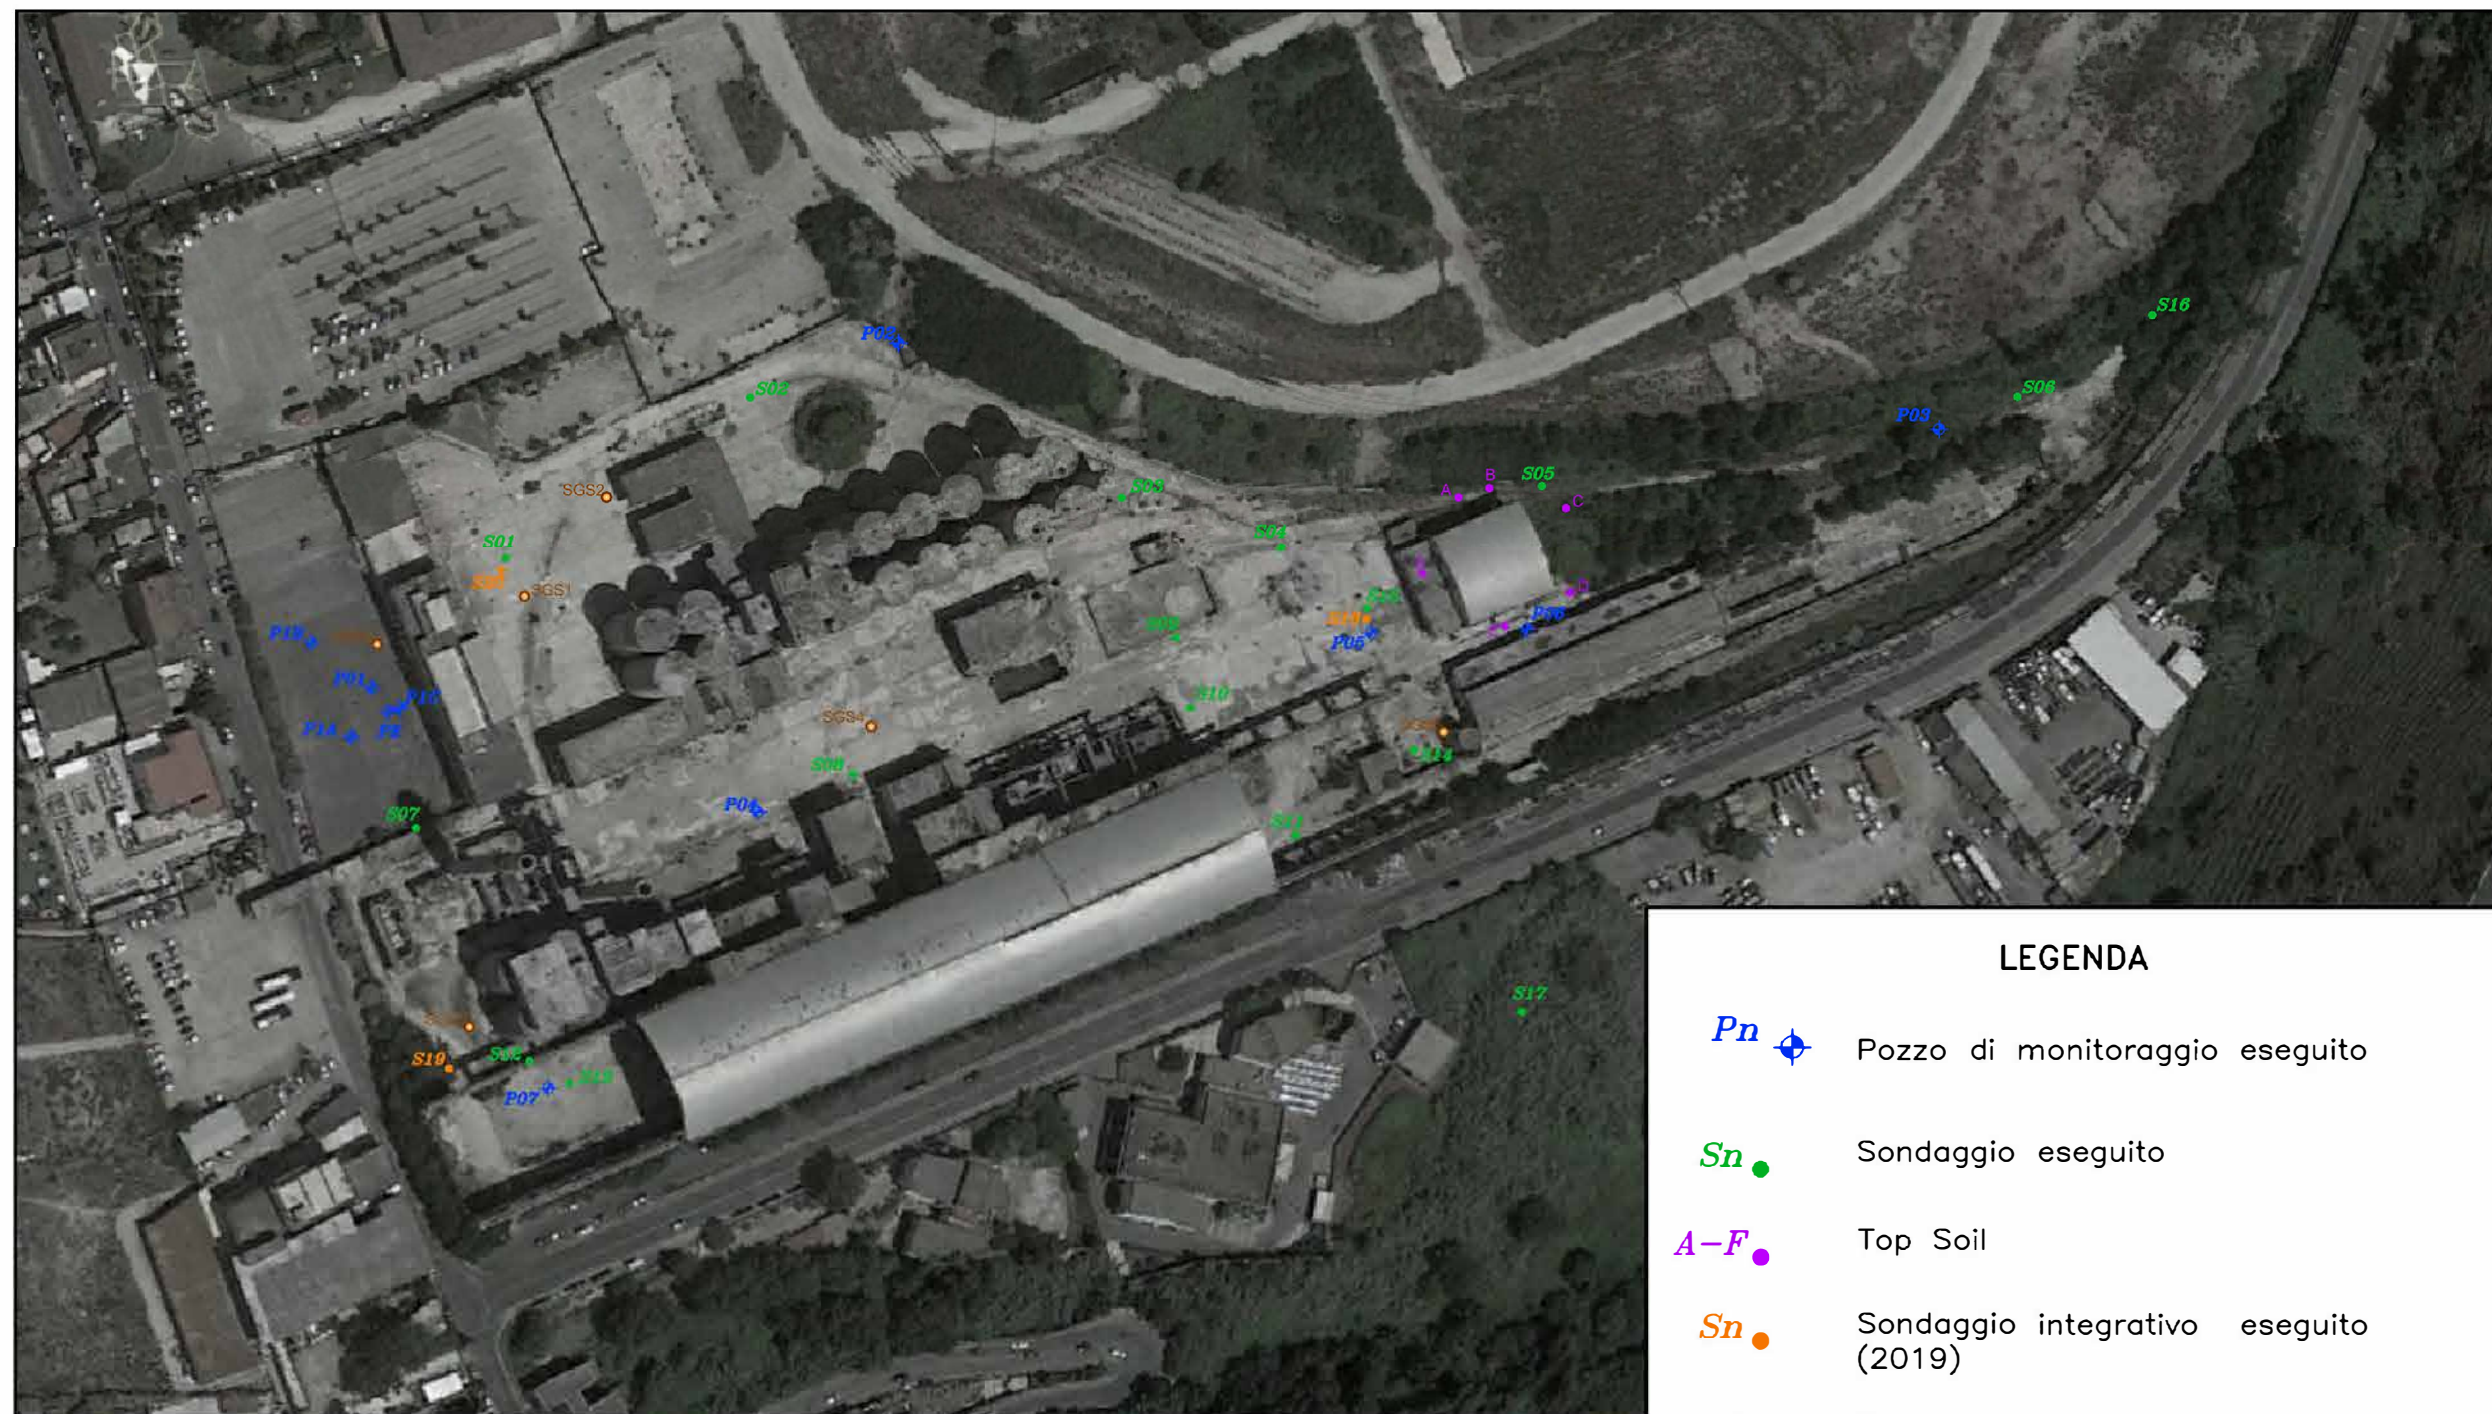


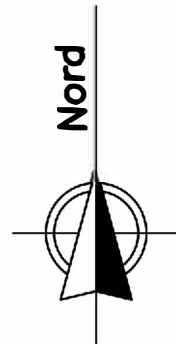

LEGENDA

- Pn**  Pozzo di monitoraggio eseguito
- Sn**  Sondaggio eseguito
- A-F**  Top Soil
- Sn**  Sondaggio integrativo eseguito (2019)
- SGSn**  Punto di monitoraggio soil gas eseguito (2019)

m 0 20 40 60 80 100

SCALA 1:2000

Cliente

Basi 15 S.r.l. - Ex Stabilimento di Bagnoli (NA)

Consulente

wsp **GOLDER**

Data

Aprile 2022

Preparato

ALE

Disegno

ALE

Commenti

AFI

Approvato

FPA

Progetto

Analisi di Rischio sito-specifica ai sensi del DLgs 152/06 - Rev.4

Titolo del foglio

Figura 1 - Planimetria del Sito con ubicazione delle indagini eseguite fino al 2019

Numero progetto

22519776

Relazione


R4095

Data

Aprile 2022

Rev

0

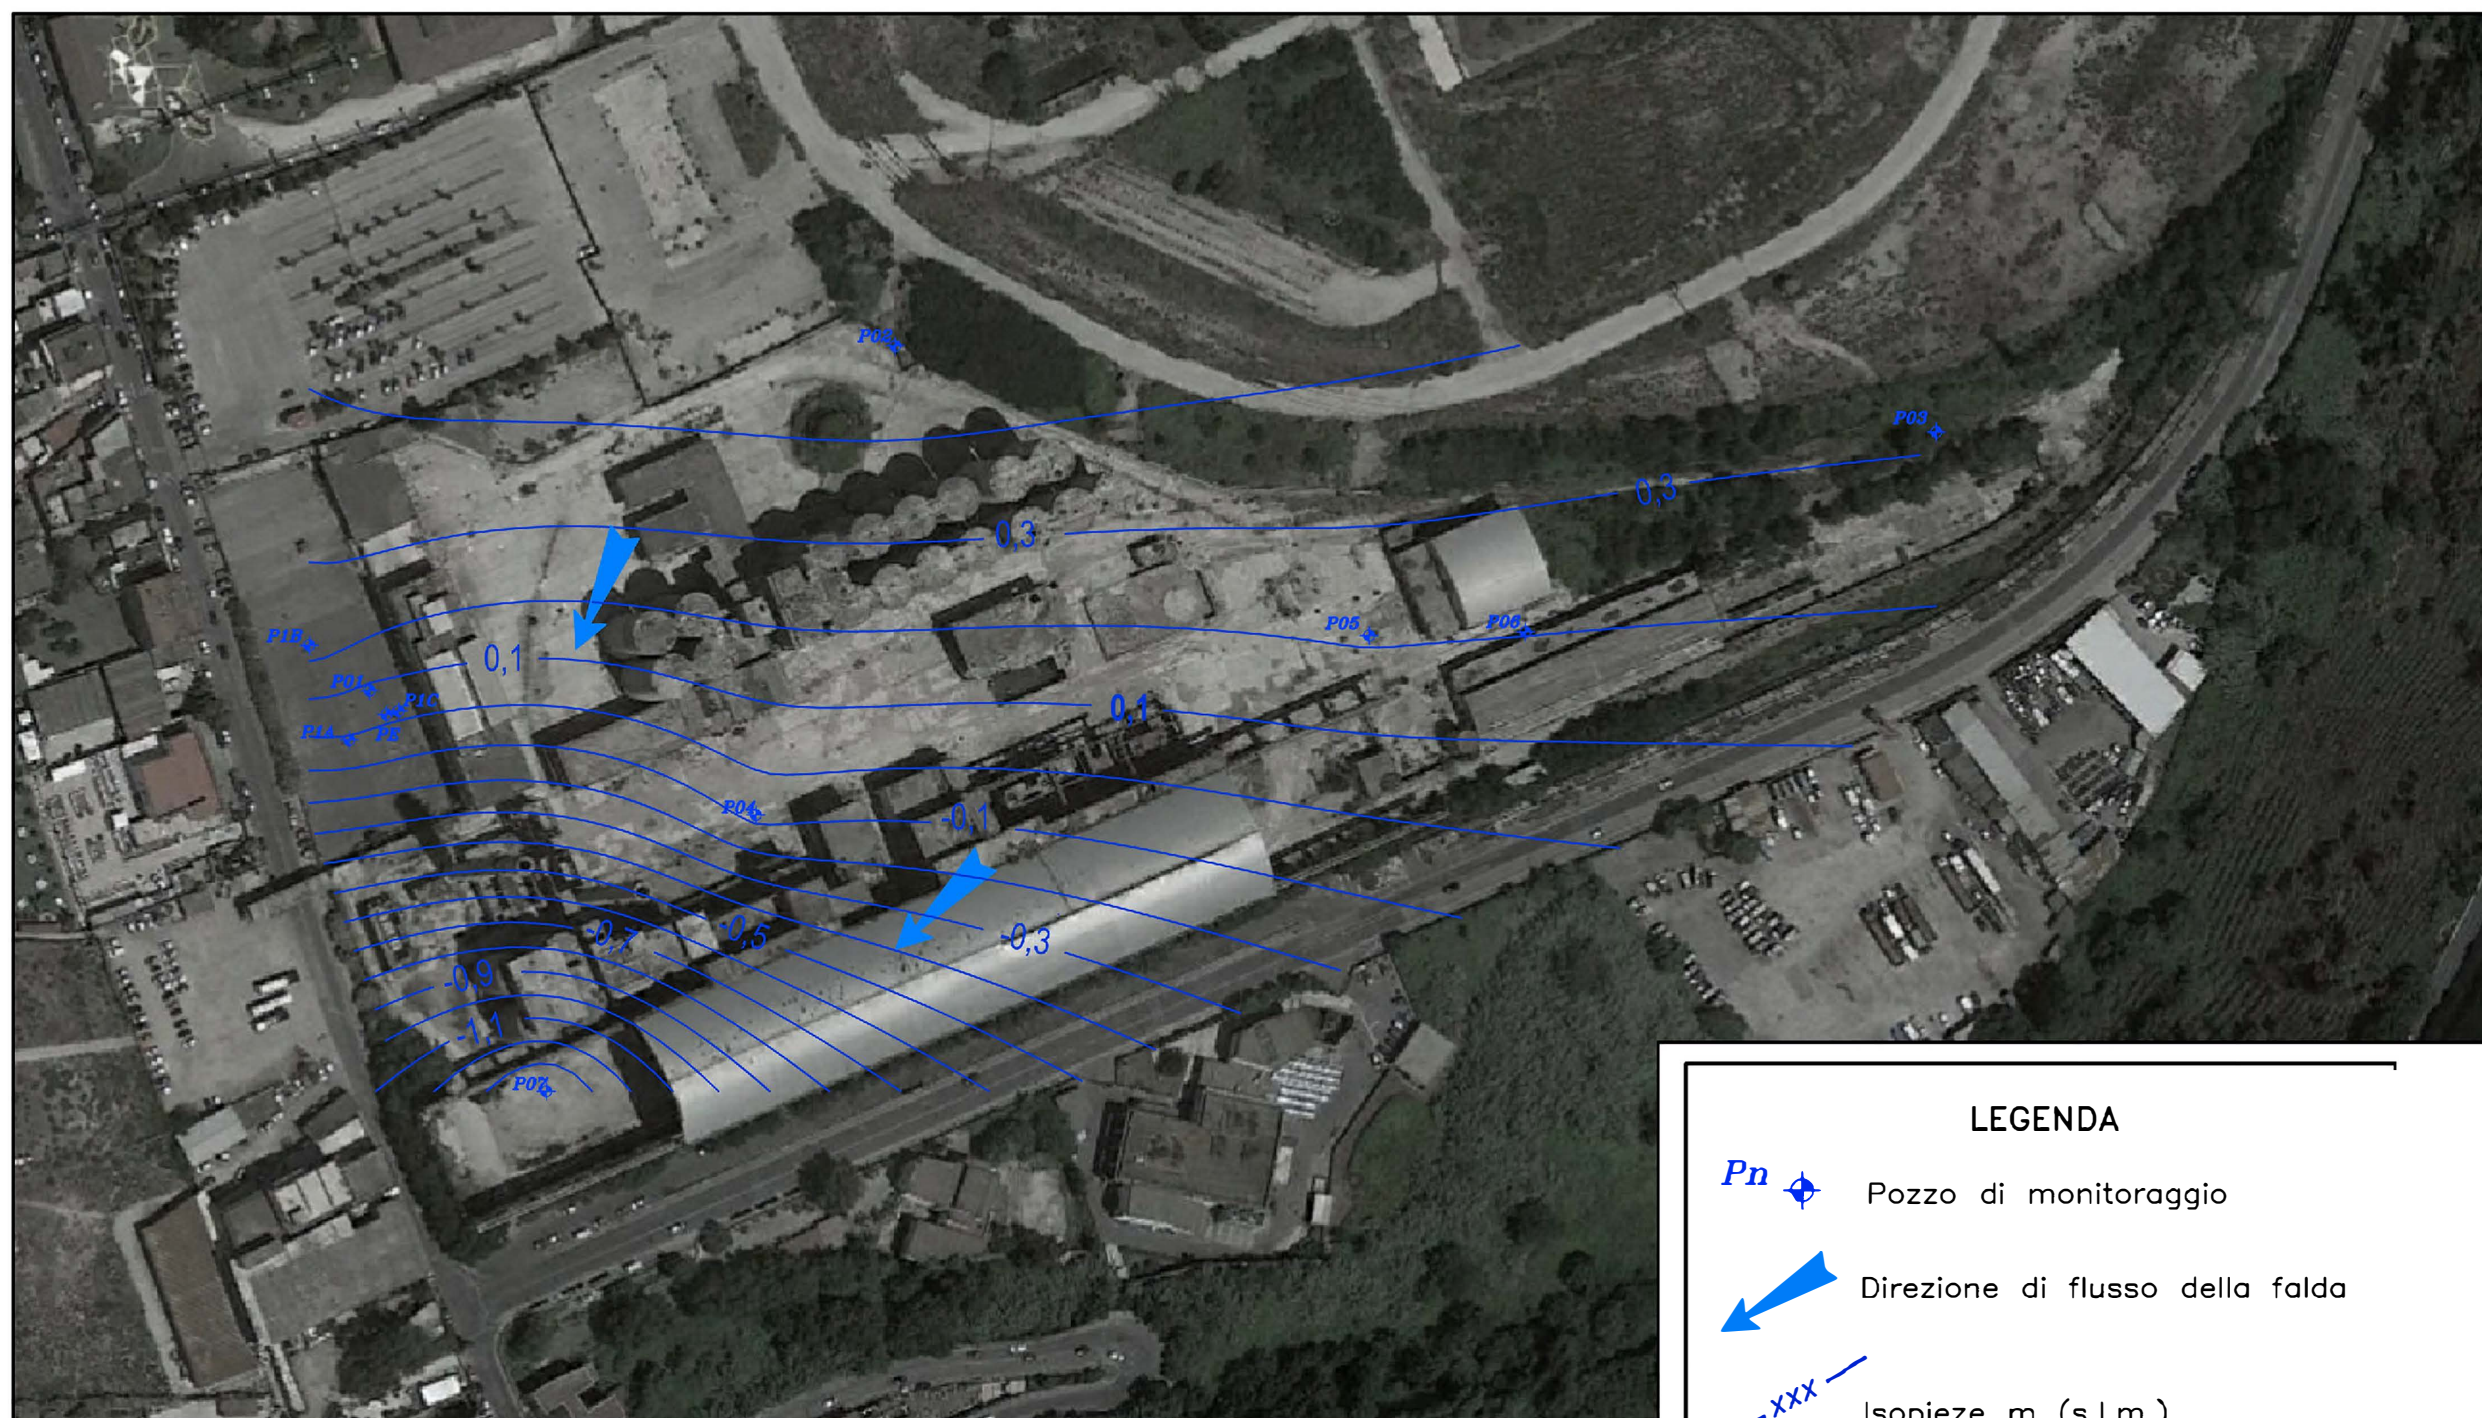

SCALA 1:2000

Basi 15 S.r.l. - Ex Stabilimento di Bagnoli (NA)





Approvato	FPA
-----------	-----

Analisi di Rischio sito-specifica ai sensi del DLgs 152/06 - Rev.4

Figura 2 - Planimetria del Sito con ricostruzione piezometrica (luglio 2019)

Rev
0

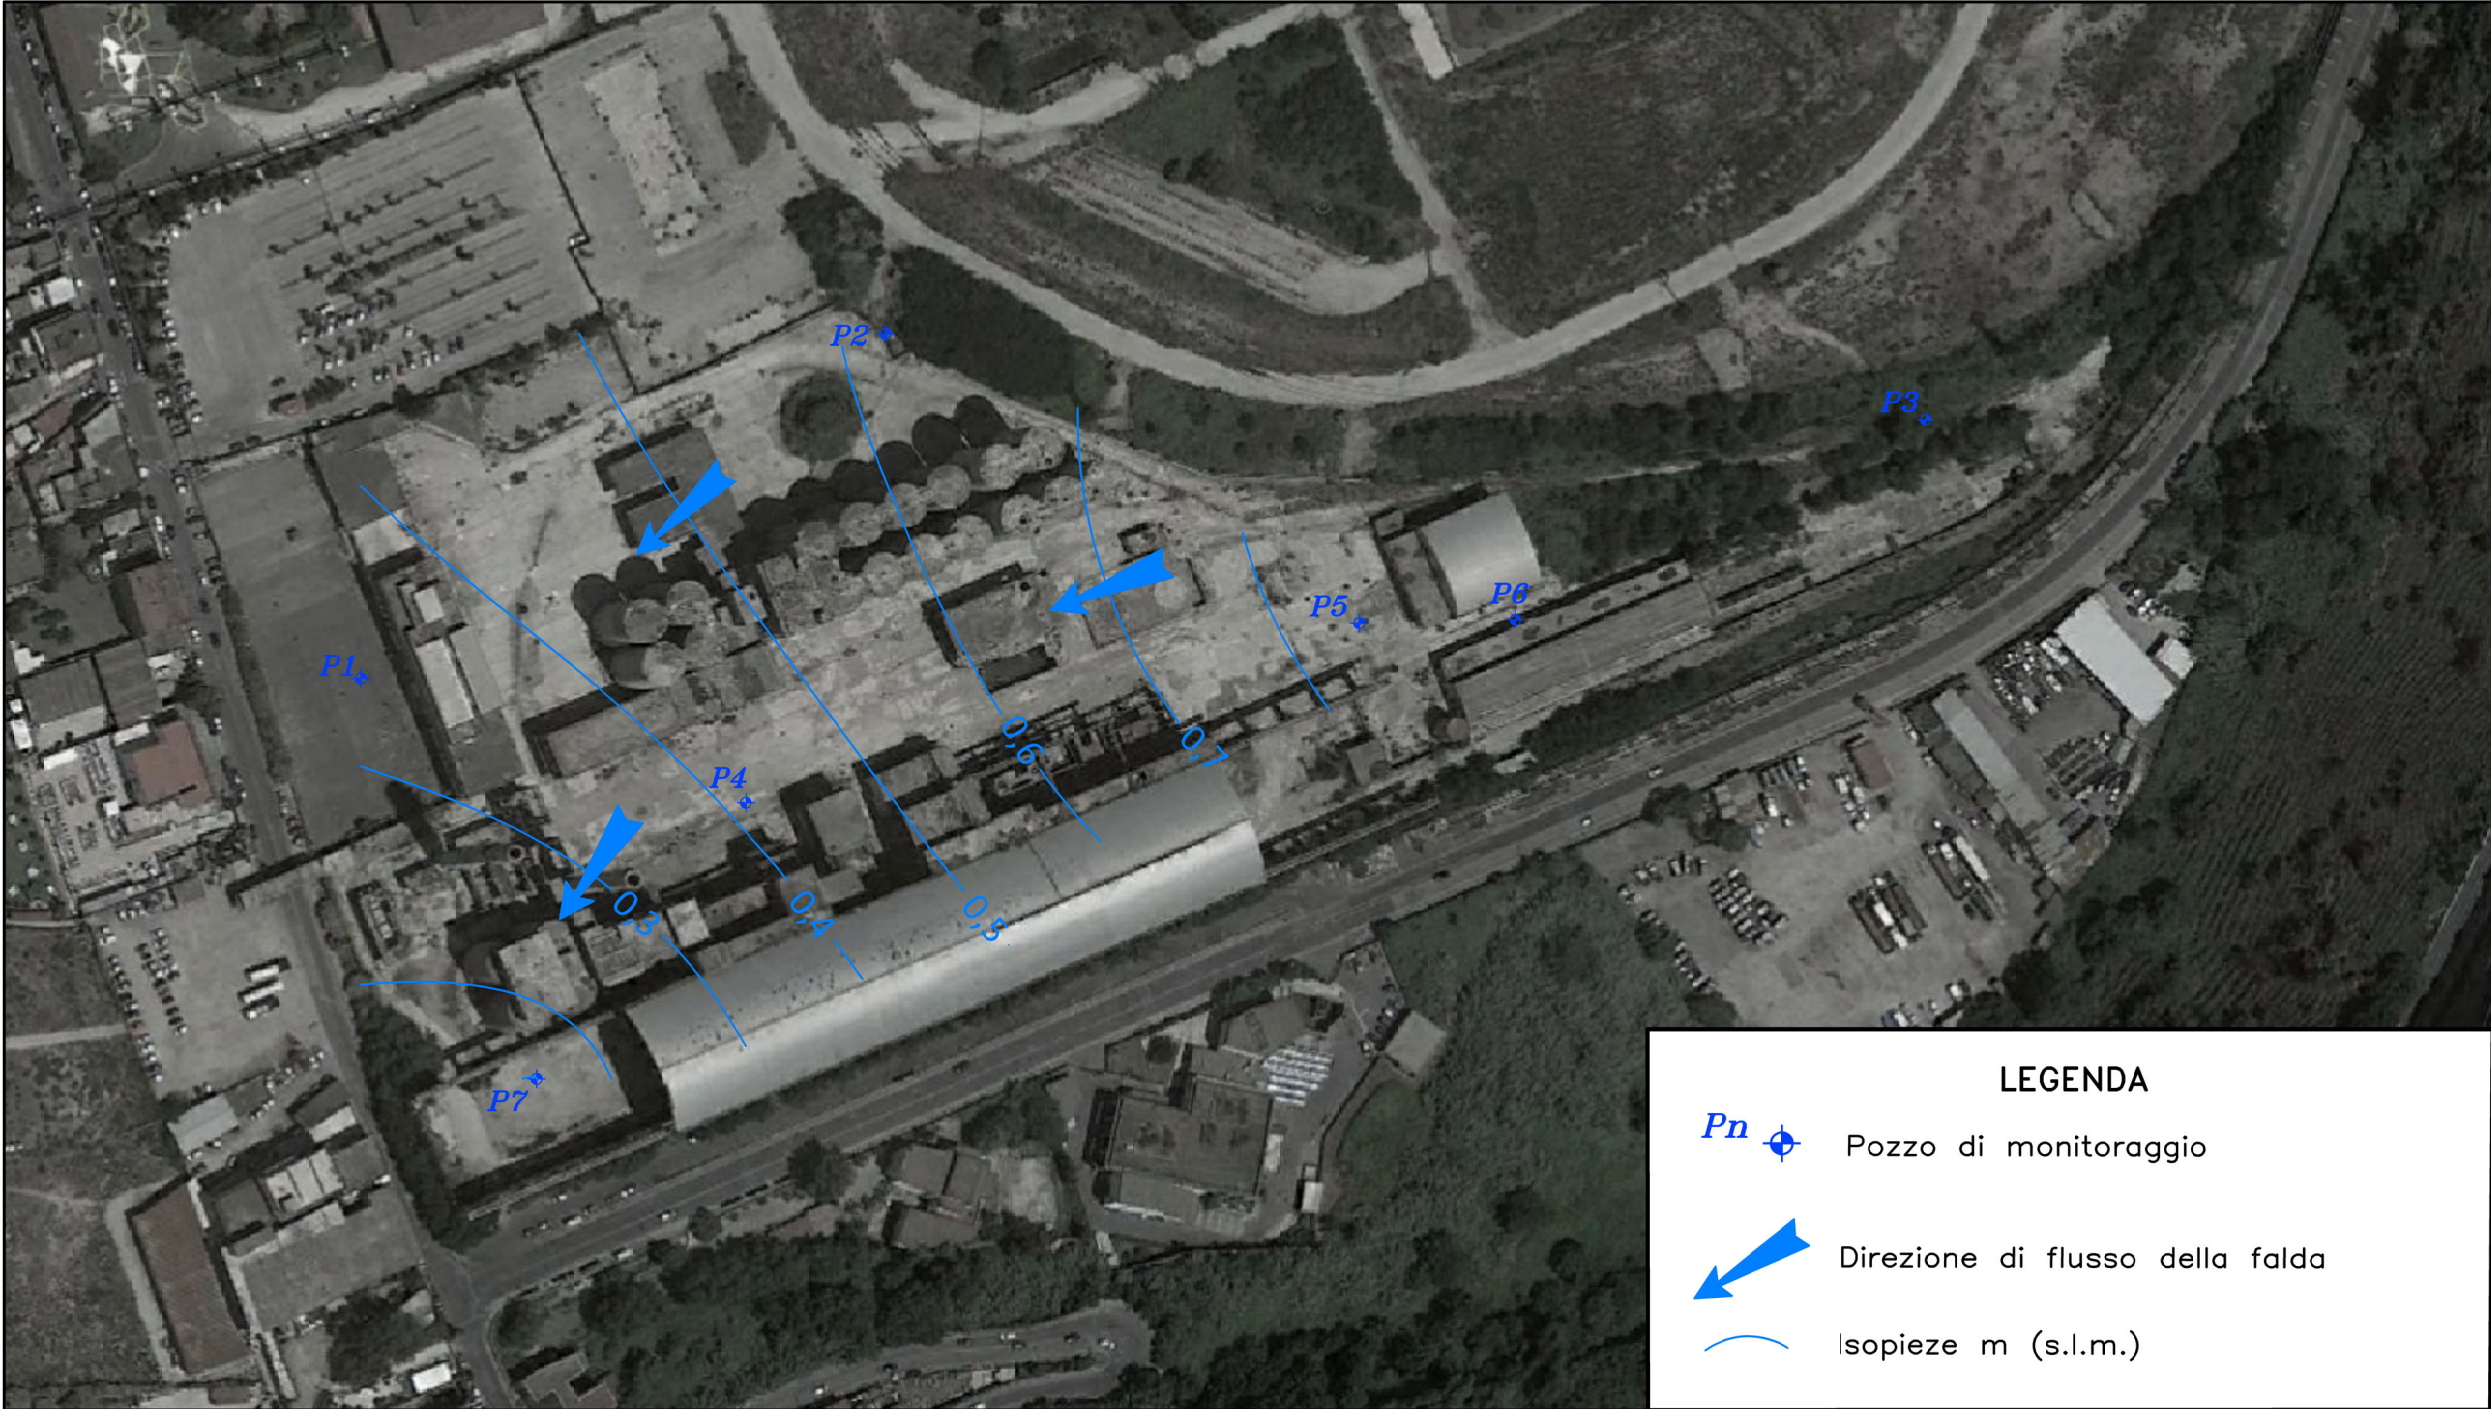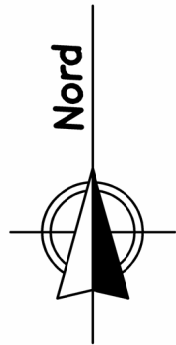

LEGENDA

P_n



Pozzo di monitoraggio

Direzione di flusso della falda

Isopieze m (s.l.m.)



Cliente			Progetto		
Basi 15 S.r.l. - Ex Stabilimento di Bagnoli (NA)			Aggiornamento Analisi di Rischio sito-specifica ai sensi del DLgs 152/06 - Suolo Superficiale e Falda		
Consulente	Data	Apr 2022	Titolo del foglio		
	Preparato	SCU	Figura 3 - Foto aerea del Sito con ricostruzione piezometrica - Maggio 2021		
	Disegno	SCU			
	Commenti	AFI	Numero progetto		
	Approvato	FPA	22519776		
			Relazione	R4095	
			Data	Apr 2022	Rev 0

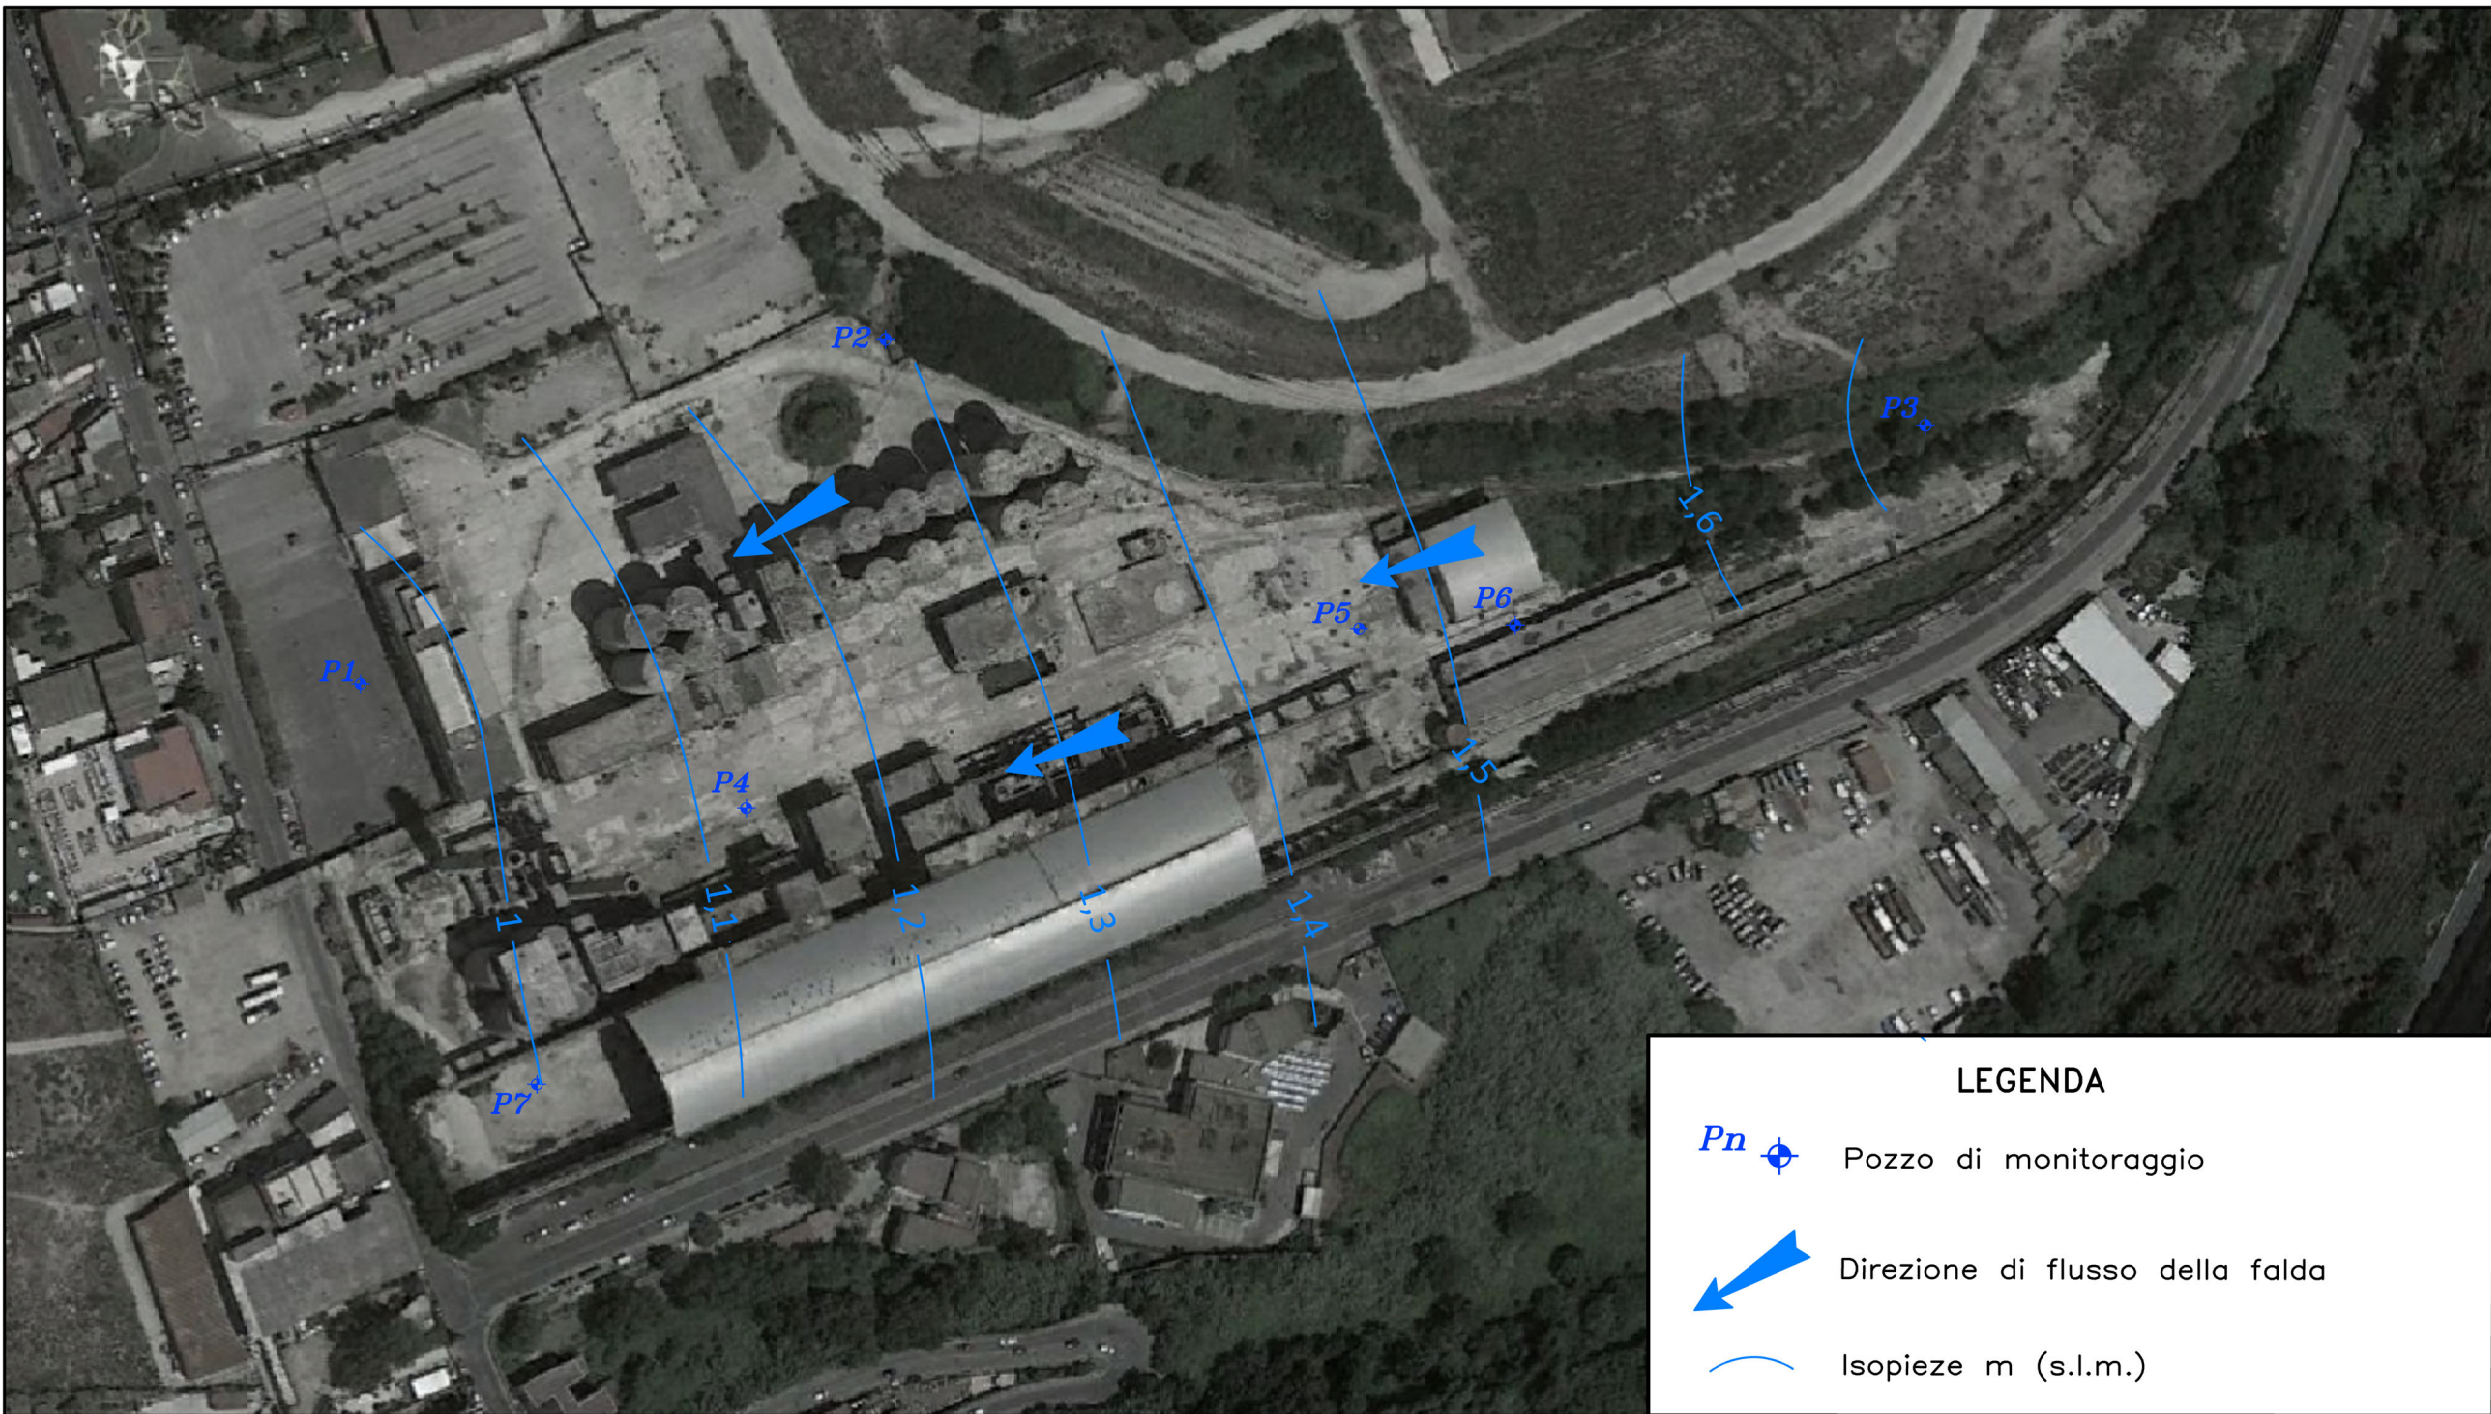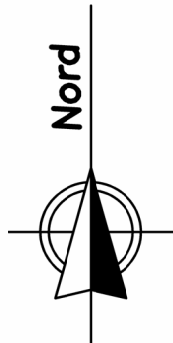



LEGENDA

- P_n  Pozzo di monitoraggio
-  Direzione di flusso della falda
-  Isopieze m (s.l.m.)

m 0 20 40 60 80 100

SCALA 1:2000

Cliente			Progetto		
Basi 15 S.r.l. - Ex Stabilimento di Bagnoli (NA)			Aggiornamento Analisi di Rischio sito-specifica ai sensi del DLgs 152/06 - Suolo Superficiale e Falda		
Consulente	Data	Apr 2022	Titolo del foglio		
	Preparato	SCU	Figura 4 - Foto aerea del Sito con ricostruzione piezometrica - Dicembre 2021		
	Disegno	SCU			
	Commenti	AFI			
	Approvato	FPA	Numero progetto	Relazione	Data
			22519776	R4095	Apr 2022
					Rev
					0

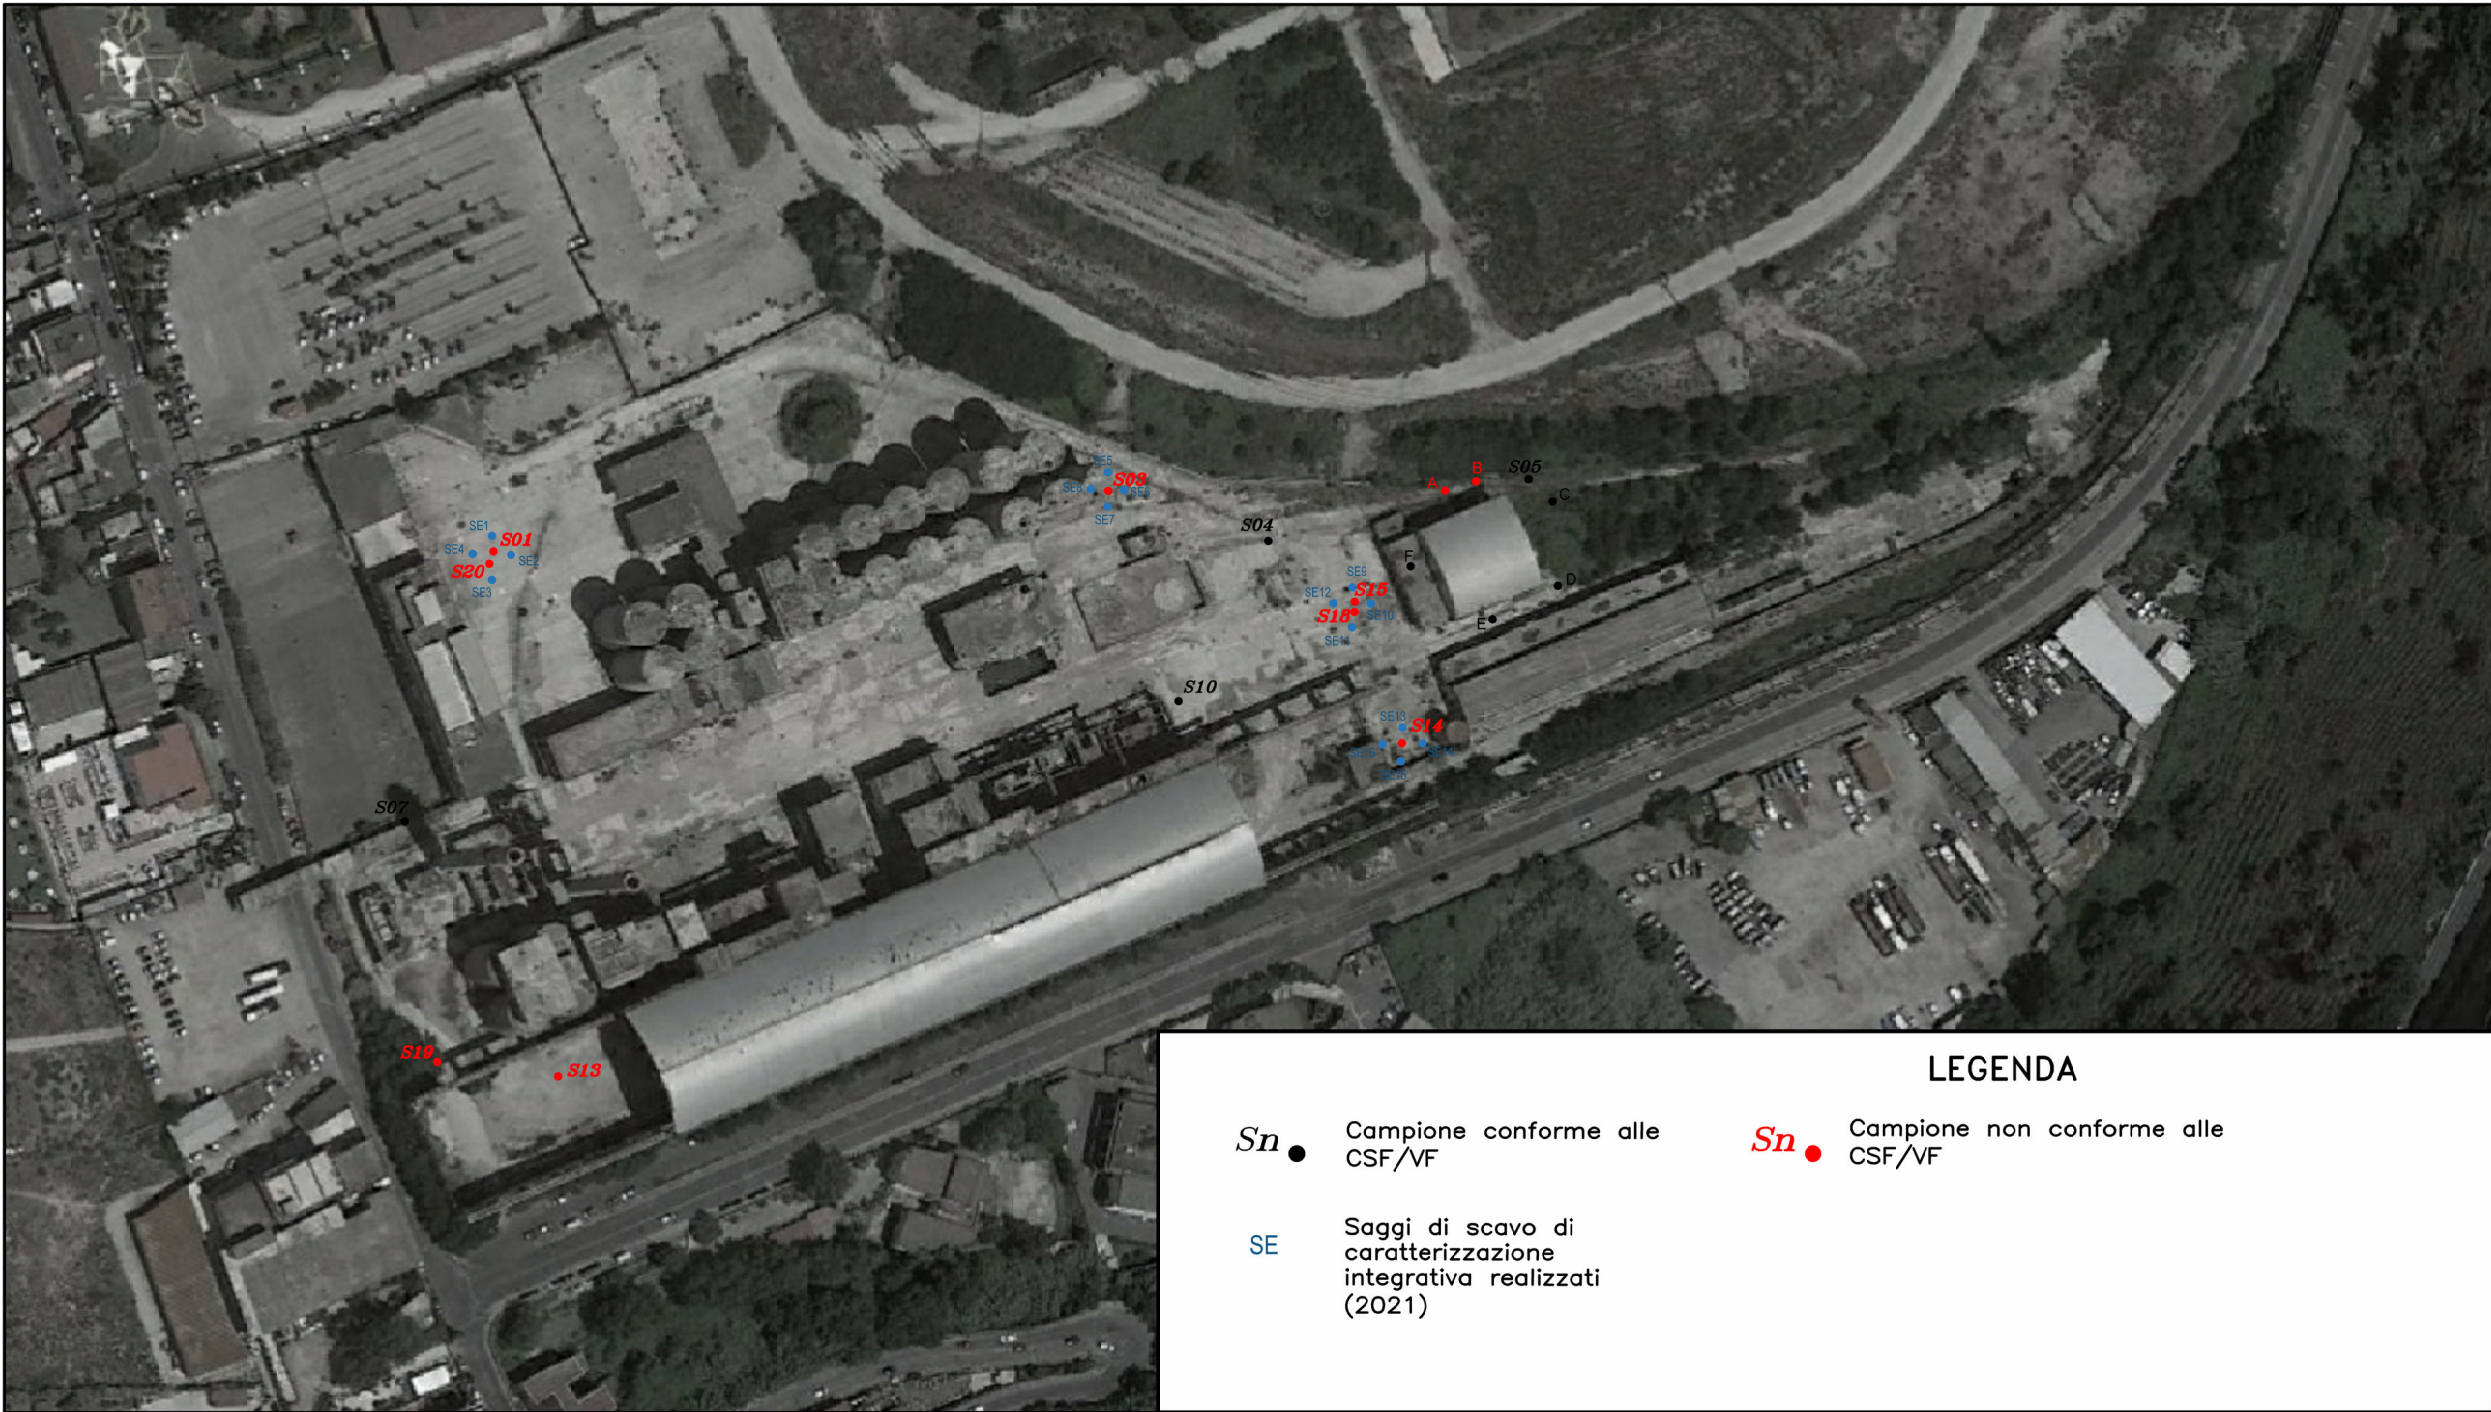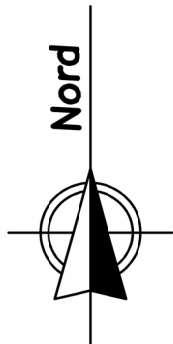

LEGENDA

- Sn* ●

Campione conforme alle CSF/VF
- Sn* ●


Campione non conforme alle CSF/VF
- SE

Saggi di scavo di caratterizzazione integrativa realizzati (2021)




SCALA 1:2000

Cliente		Progetto	
Basi 15 S.r.l. - Ex Stabilimento di Bagnoli (NA)		Analisi di Rischio sito-specifica ai sensi del DLgs 152/06 - Rev.4	
Consuente	Data	Aprile 2022	
	Preparato	ALE	
	Disegno	ALE	
	Commenti	AFI	
	Approvato	FPA	
wsp GOLDER		Titolo del foglio	
		Figura 5 - Planimetria del Sito con ubicazione della caratterizzazione integrativa eseguita (2021)	
		Numero progetto	Relazione
		22519776	R4095
		Data	Rev
		Aprile 2022	0

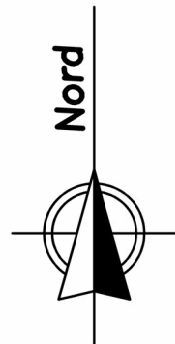

m 0 20 40 60 80 100

SCALA 1:2000

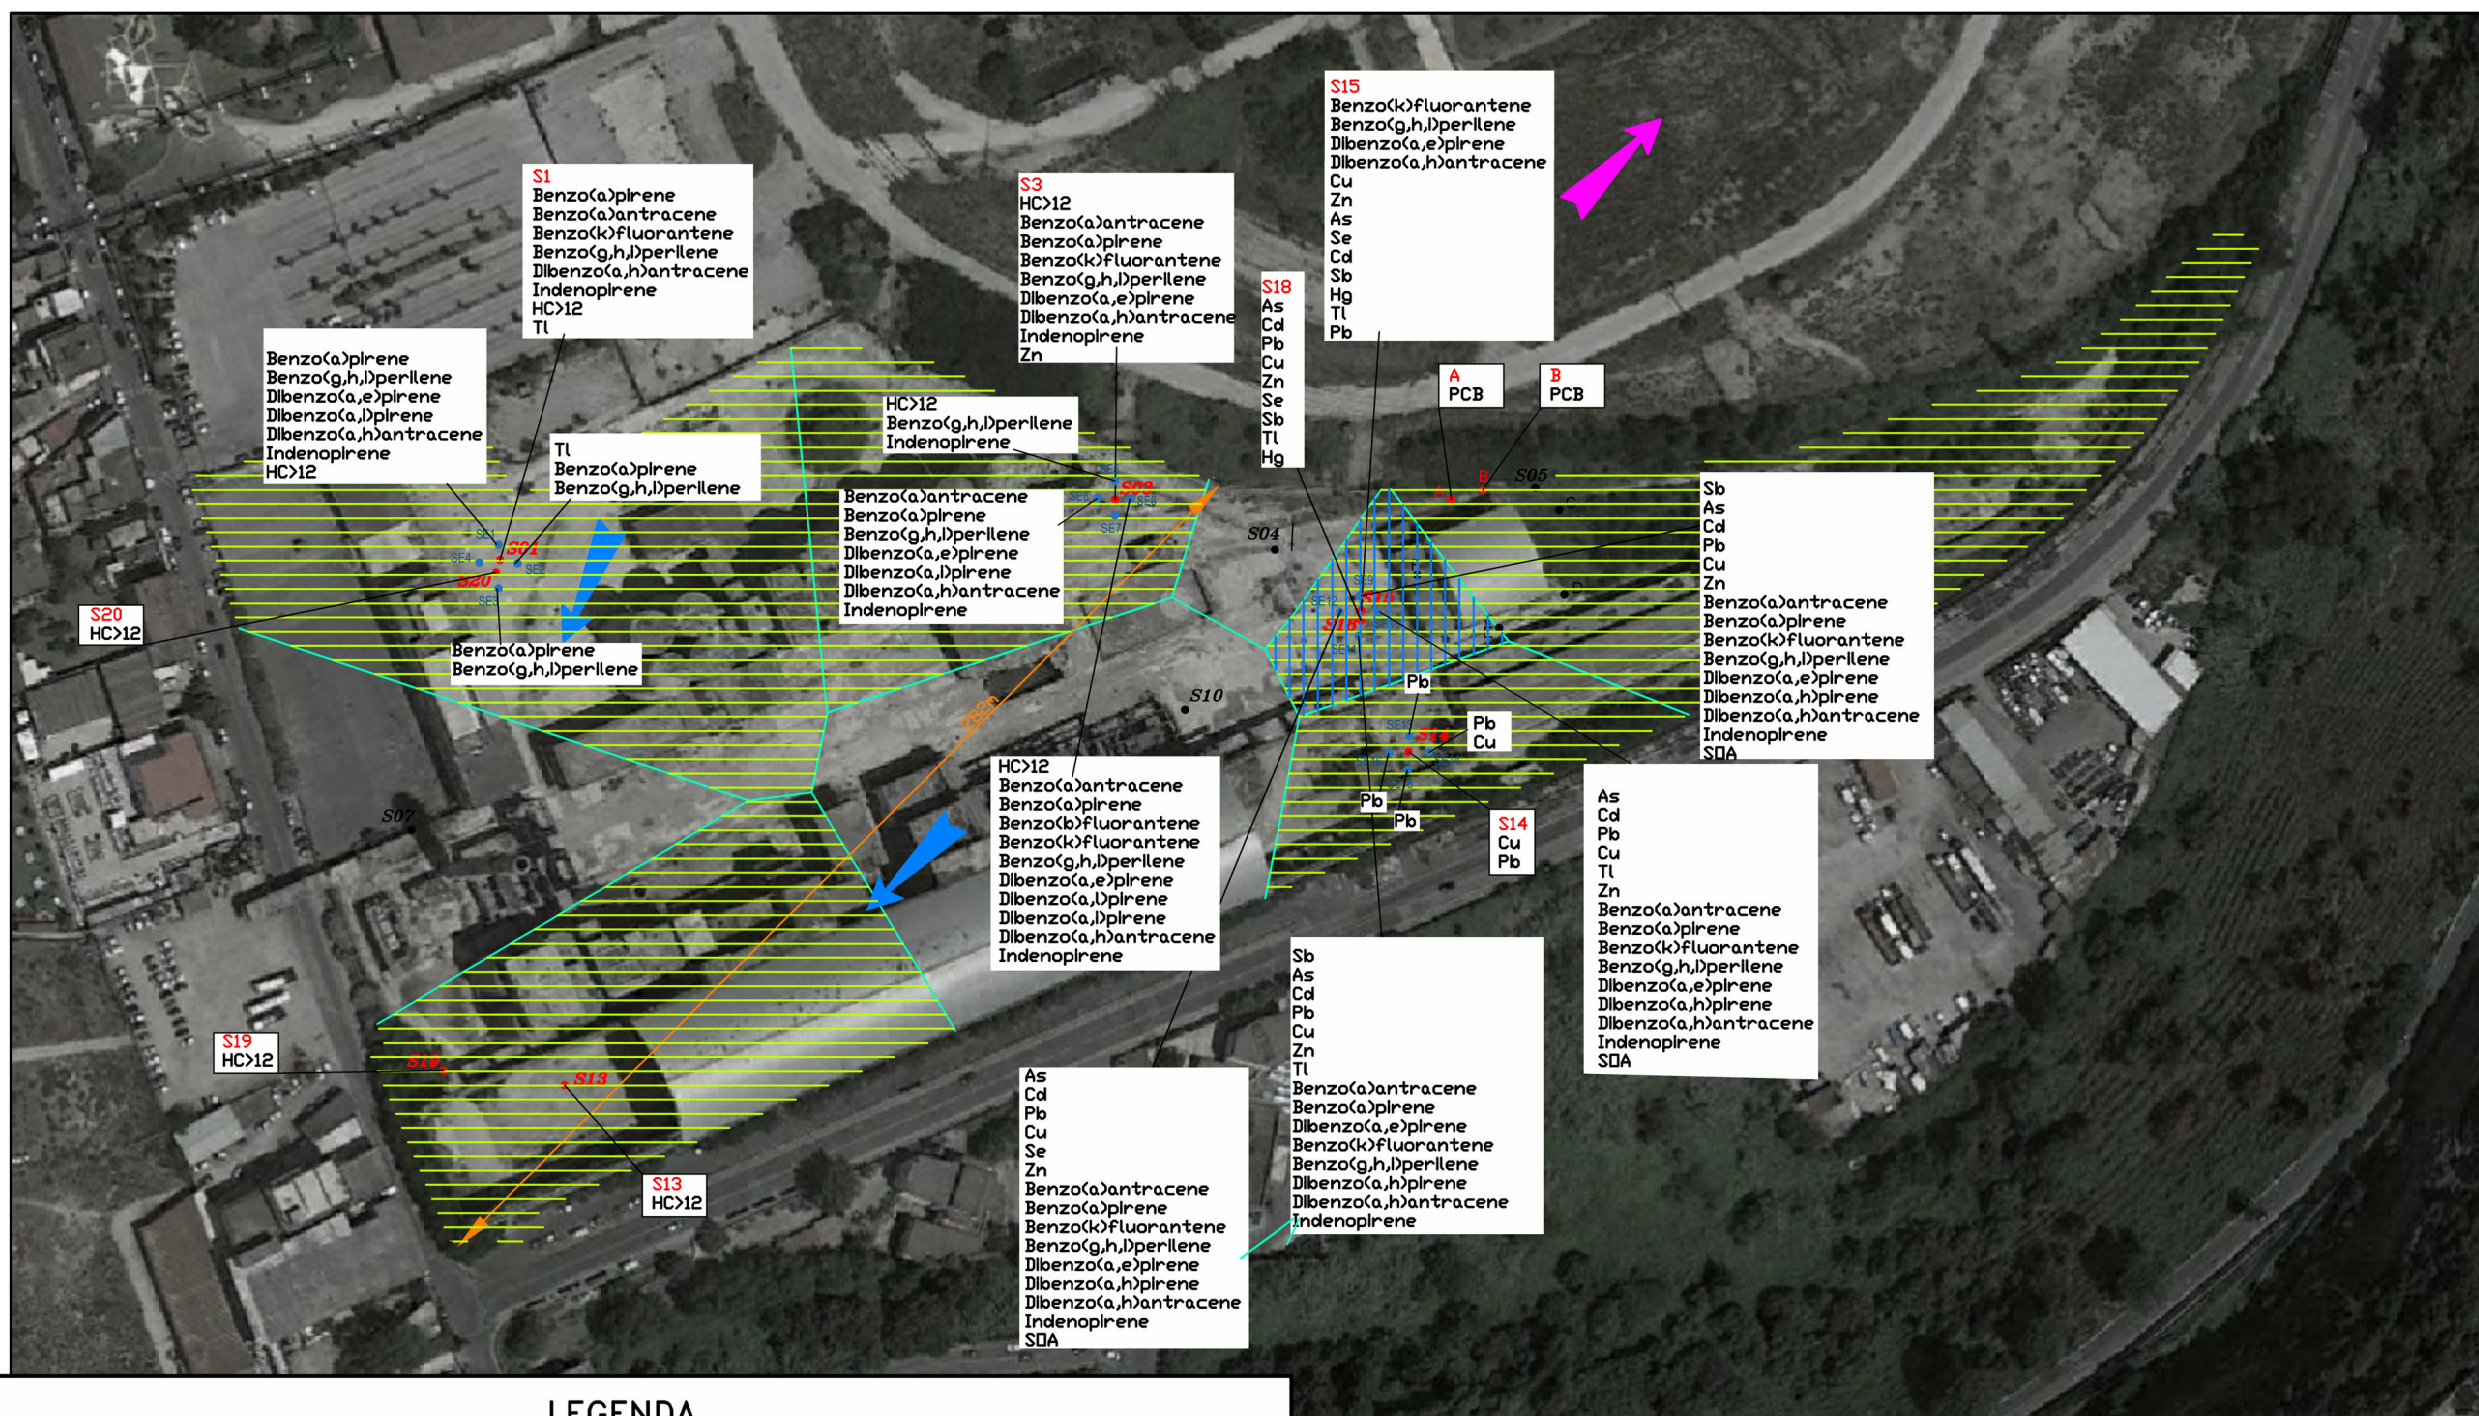

LEGENDA

Sn ● Campione conforme alle CSF/VF

Sn ● Campione non conforme alle CSF/VF

Poligoni di Thiessen

Sorgente secondaria (composti volatili)

Sorgente secondaria (composti non volatili)

Direzione prevalente di provenienza del vento

Direzione prevalente del flusso di falda

SE Saggi di scavo di caratterizzazione integrativa realizzati (2021)

Estensione della sorgente nella direzione del vento e nella direzione prevalente di flusso della falda

Cliente

Basi 15 S.r.l. - Ex Stabilimento di Bagnoli (NA)

Consulente

wsp GOLDER

Data Aprile 2022

Preparato ALE

Disegno ALE

Commenti AFI

Approvato FPA

Progetto

Analisi di Rischio sito-specifica ai sensi del DLgs 152/06 - Rev.4

Titolo del foglio



Figura 6 - Sorgente secondaria nella zona insatura suolo superficiale

Numero progetto
22519776

Relazione
R4095

Data
Aprile 2022

Rev
0

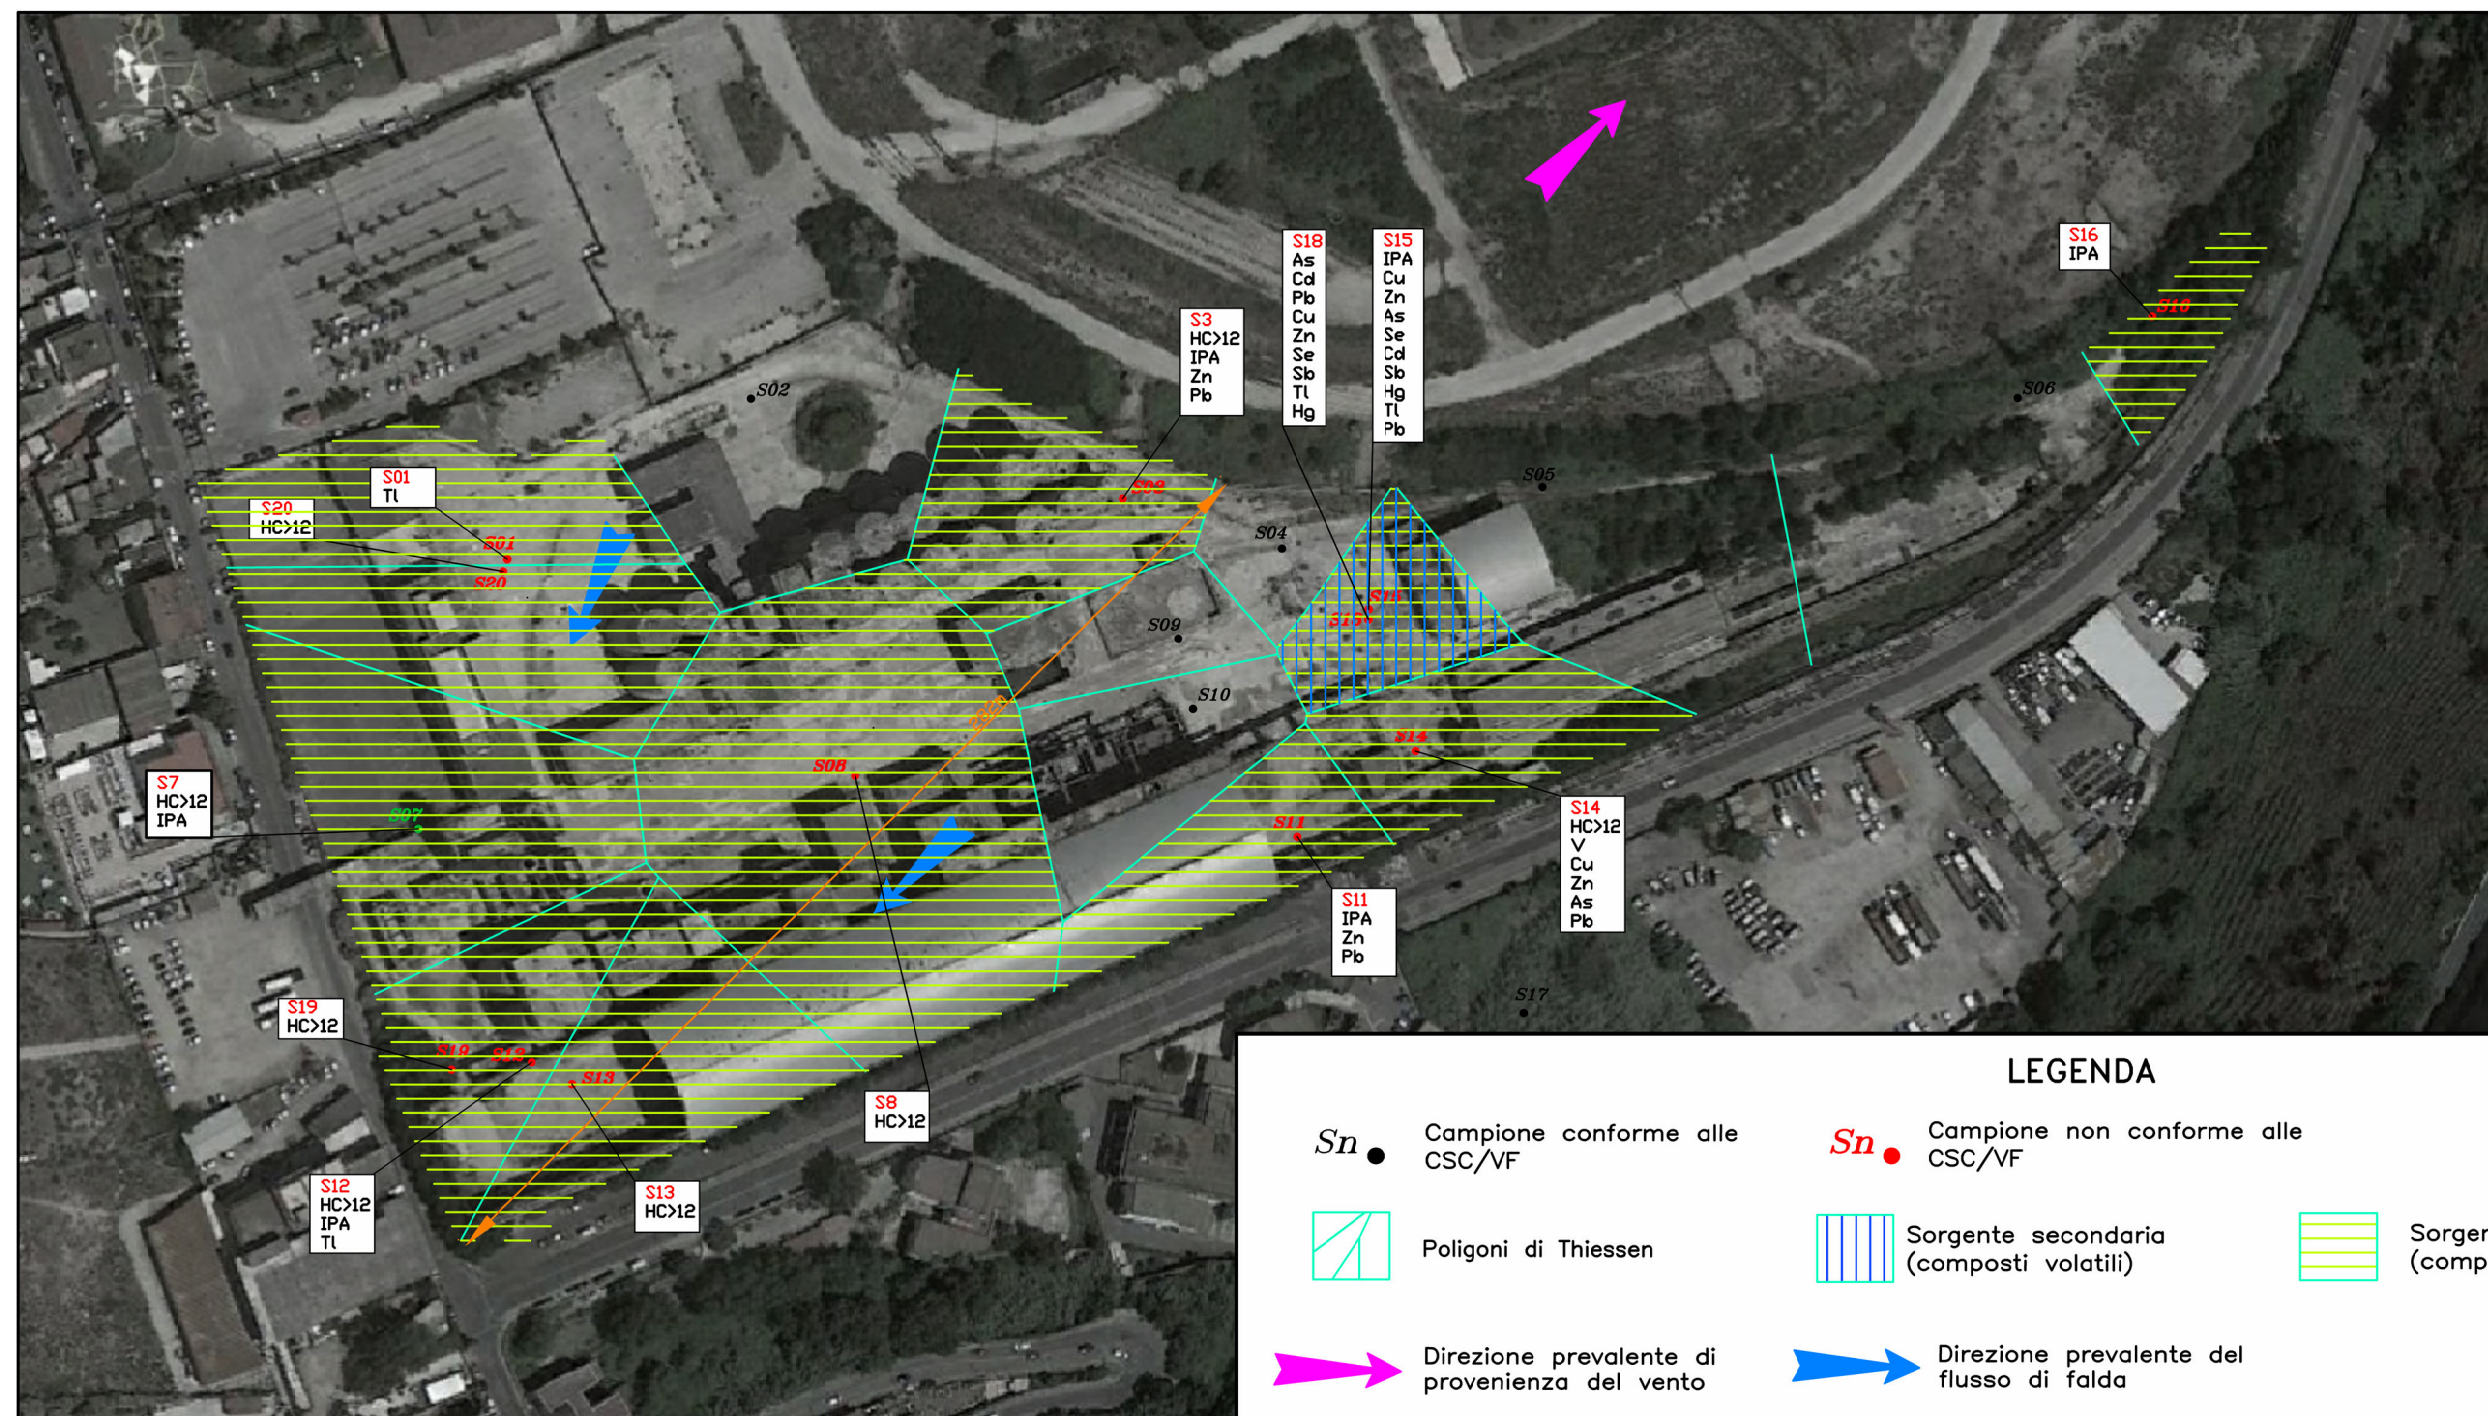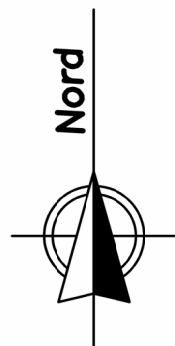

LEGENDA


Sn ● Campione conforme alle CSC/VF

Sn ● Campione non conforme alle CSC/VF

 Poligoni di Thiessen

 Sorgente secondaria (composti volatili)

 Sorgente secondaria (composti non volatili)

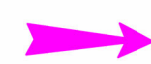 Direzione prevalente di provenienza del vento

 Direzione prevalente del flusso di falda

 Estensione della sorgente nella direzione del vento e nella direzione prevalente di flusso della falda

m 0 20 40 60 80 100

SCALA 1:2000

Cliente

Basi 15 S.r.l. - Ex Stabilimento di Bagnoli (NA)

Consulente

wsp GOLDER

Data

Aprile 2022

Preparato

ALE

Disegno

ALE

Commenti

AFI

Approvato

FPA

Progetto

Analisi di Rischio sito-specifica ai sensi del DLgs 152/06 - Rev.4

Titolo del foglio



Figura 7 - Sorgente secondaria zona insatura-suolo profondo

Numero progetto
22519776

Relazione
R4095

Data
Aprile 2022

Rev
0

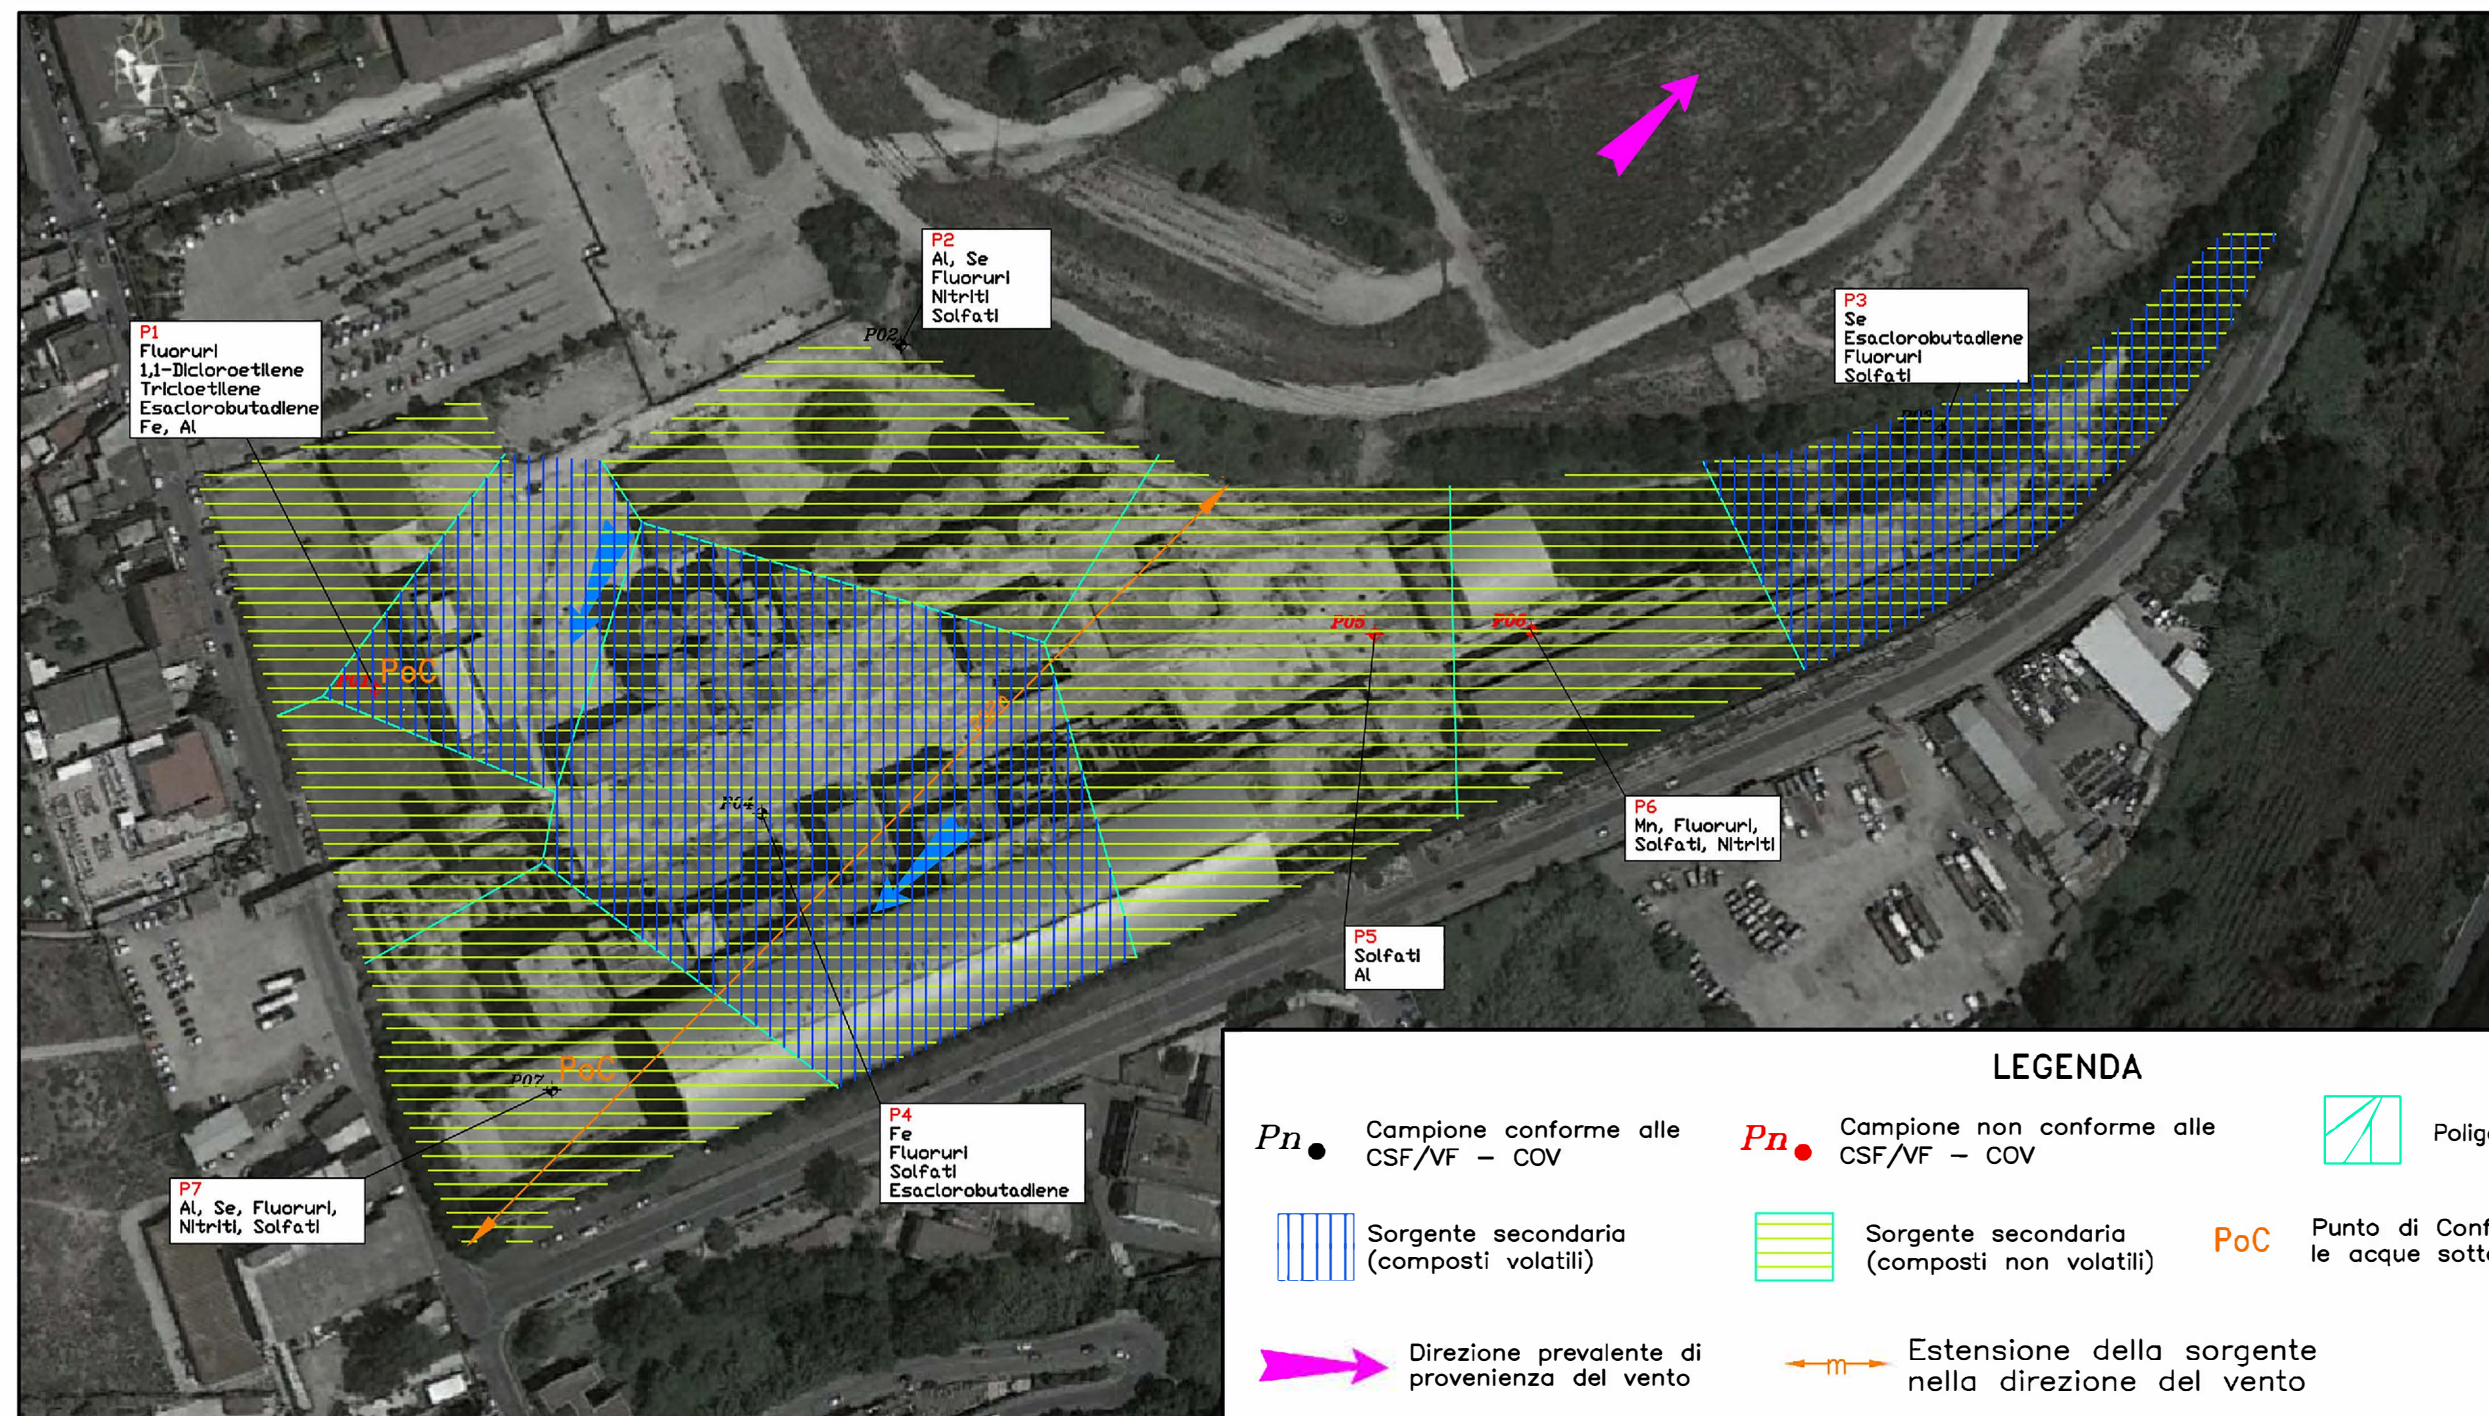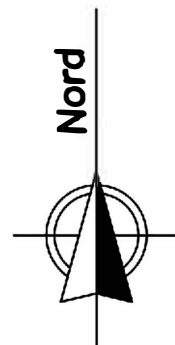

LEGENDA

- Pn** ● Campione conforme alle CSF/VF - COV
Pn ● Campione non conforme alle CSF/VF - COV
- Sorgente secondaria (composti volatili)
 Sorgente secondaria (composti non volatili)
- Direzione prevalente di provenienza del vento
 Direzione prevalente del flusso di falda
- Poligoni di Thiessen
PoC Punto di Conformità per le acque sotterranee
- Estensione della sorgente nella direzione del vento

m 0 20 40 60 80 100

SCALA 1:2000

Cliente

Basi 15 S.r.l. - Ex Stabilimento di Bagnoli (NA)

Consulente

wsp GOLDER

Data

Aprile 2022

Preparato

ALE

Disegno

ALE

Commenti

AFI

Approvato

FPA

Progetto

Analisi di Rischio sito-specifica ai sensi del DLgs 152/06 - Rev.4

Titolo del foglio


Figura 8 - Sorgente secondaria zona satura-falda

Numero progetto
22519776

Relazione
R4095


Data
Aprile 2022

Rev
0

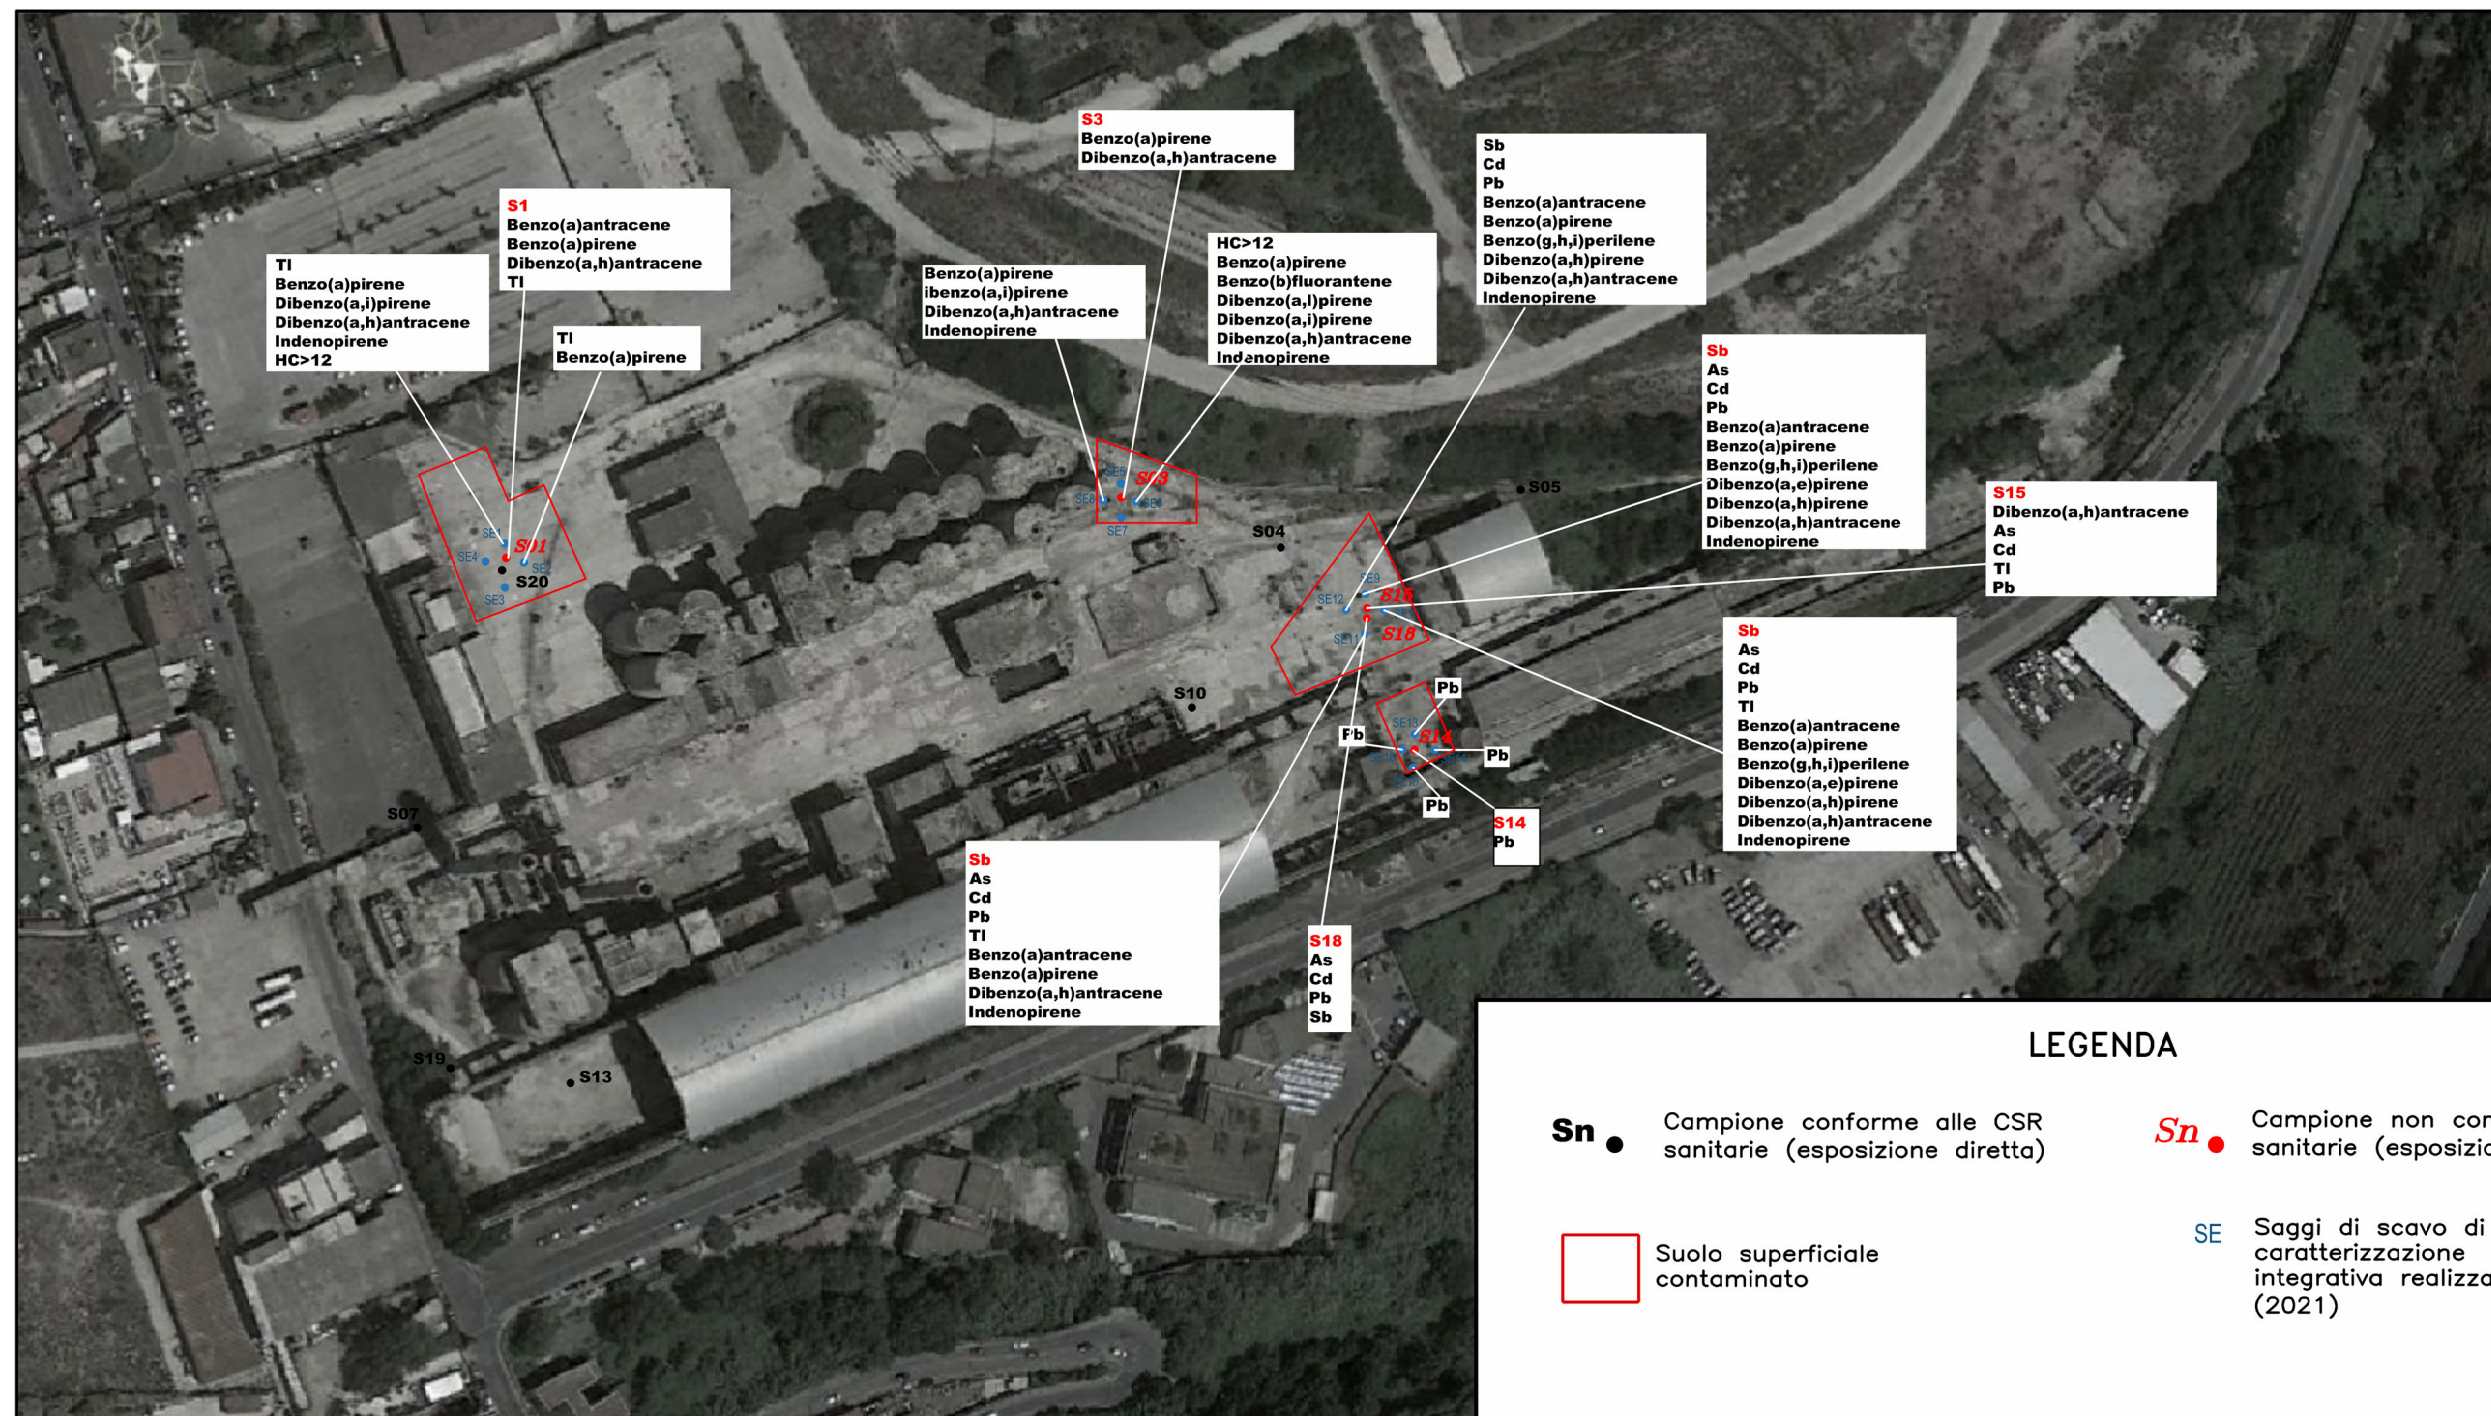

LEGENDA

- Sn** ● Campione conforme alle CSR sanitarie (esposizione diretta)
- Sn** ● Campione non conforme alle CSR sanitarie (esposizione diretta)
- SE** Saggi di scavo di caratterizzazione integrativa realizzati (2021)
- [Red Box]** Suolo superficiale contaminato

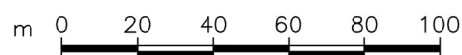

SCALA 1:2000

Cliente			Progetto		
Basi 15 S.r.l. - Ex Stabilimento di Bagnoli (NA)			Analisi di Rischio sito-specifica ai sensi del DLgs 152/06 - Rev.4		
Consulente	Data	Aprile 2022	Titolo del foglio		
	Preparato	ALE			
	Disegno	ALE			
	Commenti	AFI			
	Approvato	FPA			
Numero progetto		22519776	Relazione		R4095
Data		Aprile 2022	Rev		0

Figura 9 - Area di intervento sul suolo superficiale