

PROSPETTO LATERALE

16.928

Nastro posteriore in posizione di lavoro

Nastro posteriore in posizione di trasporto

Tamburo di vagliatura

Volume tramoggia 7,3 m³

5.500

3.477

30°

4.927

1.310


4.486

2.364

1.490

12.081

Doppstadt SM 720.2 SA

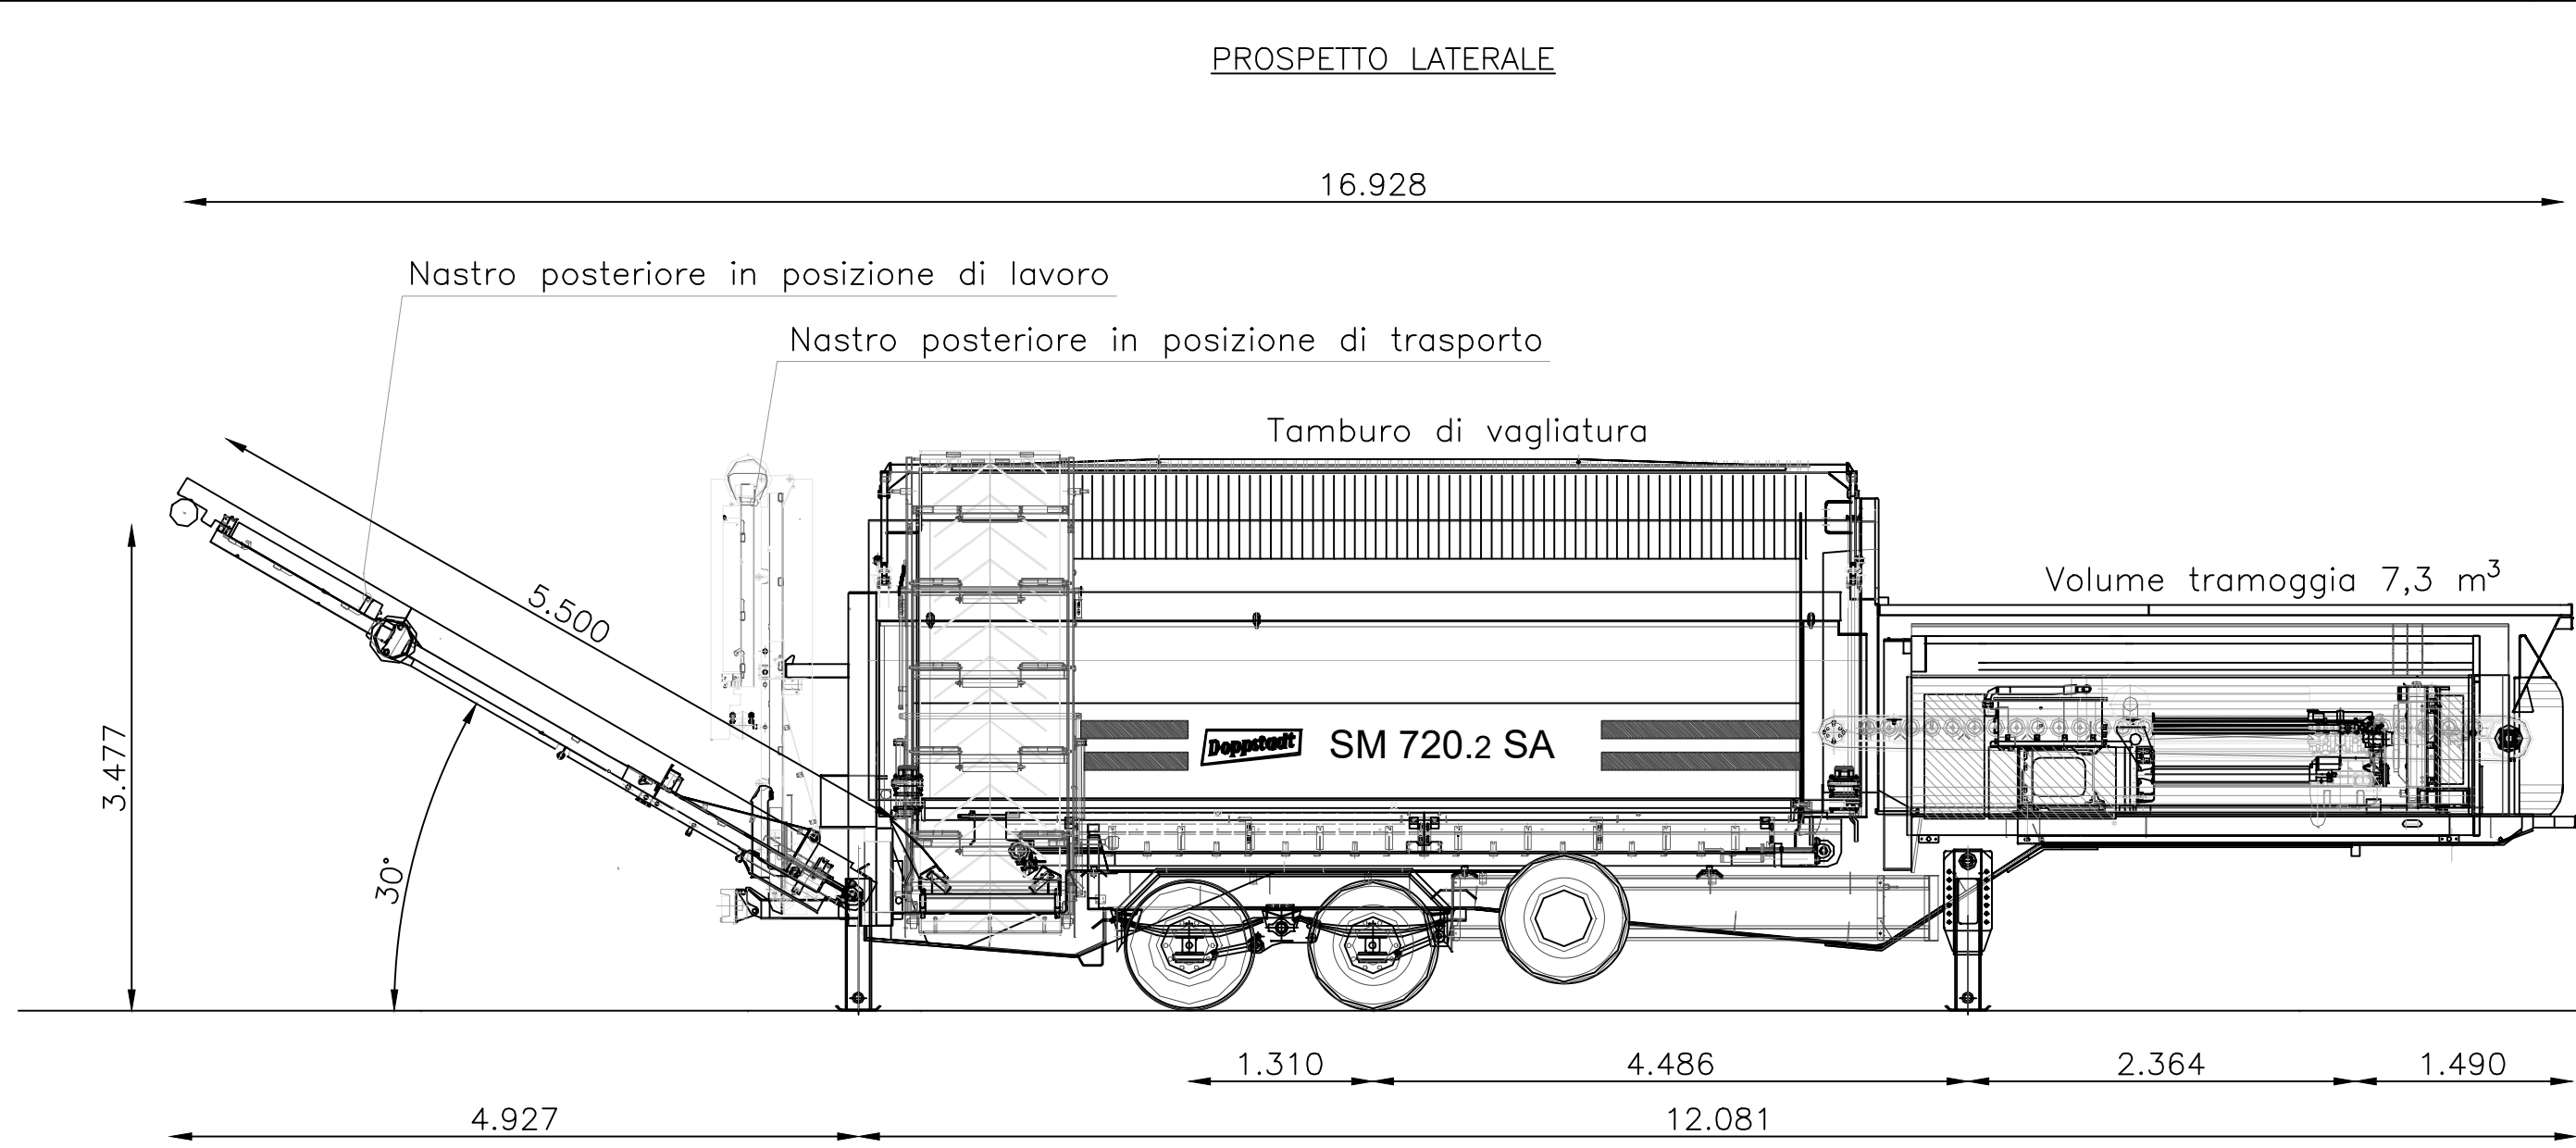

PROSPETTO FRONTALE

Nastro laterale in posizione di trasporto

Nastro posteriore

Tamburo di vagliatura

Nastro laterale in posizione di lavoro

3.500

32.5°

3.530

2.055

2.465

4.382



ROMA
CAPITALE



Funzione Impianti

(ex art. 208 comma 15 della Parte Quarta del D.Lgs. 152/06 e s.m.i.
e D.G.R. Lazio N. 864 del 09/12/2014)

Procuratore speciale per Delega di Funzioni

Ing. Angelo Botti

Titolo elaborato

PIANTA E PROSPETTI
VAGLIO DOPPSTADT SM-720.2 SA

Preparato

Ing. Gianluca Impieri

Controllato

Ing. Cesare Ciott

<p>Approvato</p>

Ing. Angelo Bott

Documenta

AMA_TVMBis-T02

Rev

00

Data

Dicembre 2025


Scala

1:50

Professionista incaricato

Ing. GIANLUCA IMPIERI

P.zza S. Croce in Gerusalemme, 4 - 00185 ROMA
P.IVA 12584151000 - C.F. MPRGLC72H28H501A
Tel. e fax: +39 06 7028000; mobile: +39 339 2389934
e-mail: gianluca.impierti@gmail.com - PEC: g.impierti@pec.ording.roma.it
Iscritto al n. 20125 Albo degli Ingegneri della Provincia di Roma

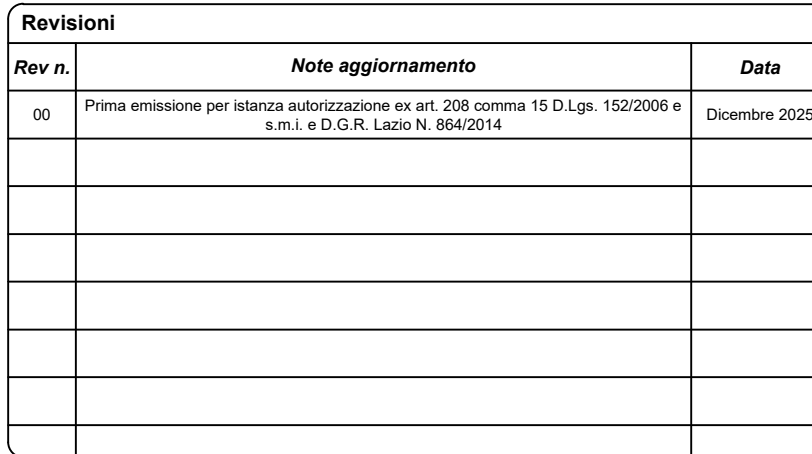

Il presente documento o parte di esso non può essere riprodotto o divulgato senza preventiva autorizzazione