

- SCARICHI ACQUE METEORICHE NON INQUINATE IN CUNETTA/FOSSO
- SISTEMA DI RACCOLTA E DEFUSSO DELLE ACQUE DI 1° e 2° PIOGGIA ESISTENTI
- RETI FOGNARIE PRINCIPALI
- RETE ACQUE METEORICHE PROVENIENTI DALLE COPERTURE TMB1-TMB2
- CORPI IDRICI RECCITORI
- SCARICO PARZIALE B
- SCARICO PARZIALE A1
- SCARICO PARZIALE A2



COORDINATE GEOGRAFICHE
GAUSS-BOAGA

PUNTI	COORDINATE CORPO RECCITTORE
EST	NORD
MN1	2298153.13 4636980.08
MN2	2298253.38 4636819.39
MN3	2298703.23 4636014.58
MN10	2298088.14 4637453.03
SF1	2298587.45 4636397.85
MP1	2298193.23 4637006.67
MP2	2298442.93 4636541.46

PUNTI	COORDINATE POZZETTI FISCALI
EST	NORD
PF1*	2298482.81 4636572.16
PF2**	2298288.29 4637010.90
PF3**	2298299.88 4637359.25
PF4**	2291250.80 4636366.29
SF	2298610.70 4636326.47

* vedi Foglio 2
** vedi Foglio 3

PUNTI	COORDINATE PIEZOMETRI
EST	NORD
Z12	2298482.60 4636623.79
Z13	2298403.39 4636971.86
Z14	2298326.56 4637373.38
Z15	2298551.65 4637459.85
Z20	2298509.18 4636344.05
Z21	2298567.02 4636332.11

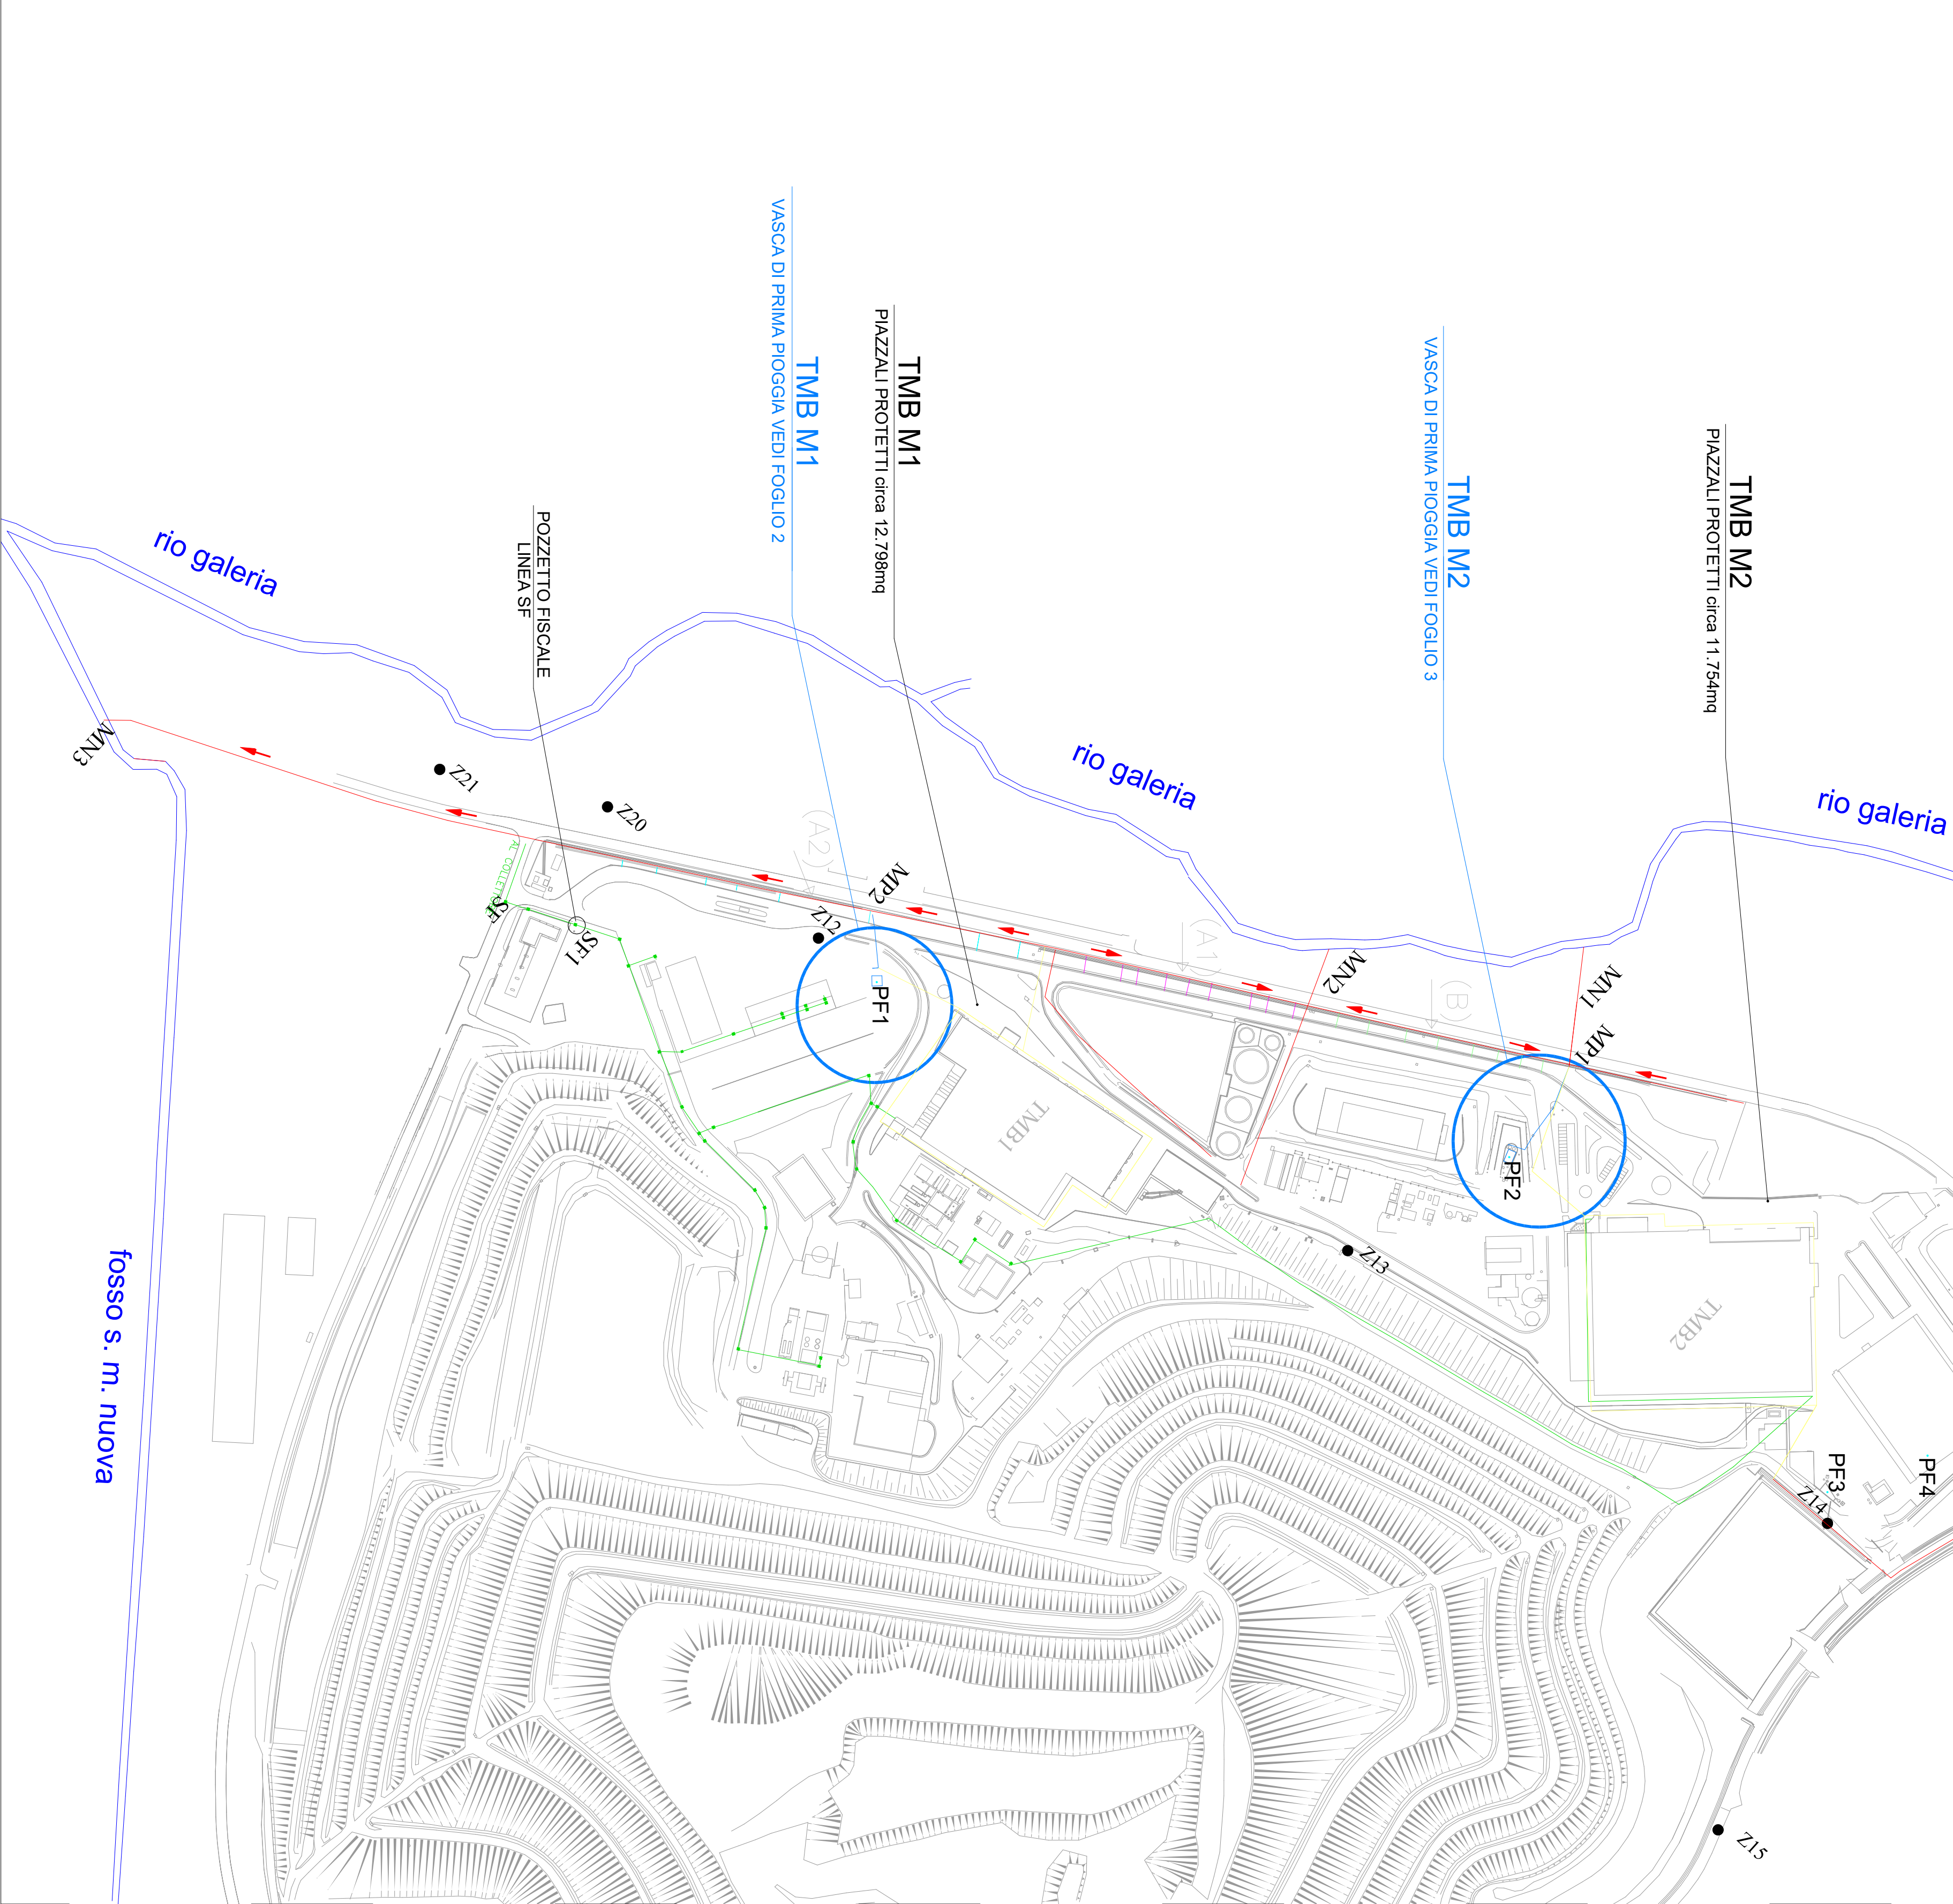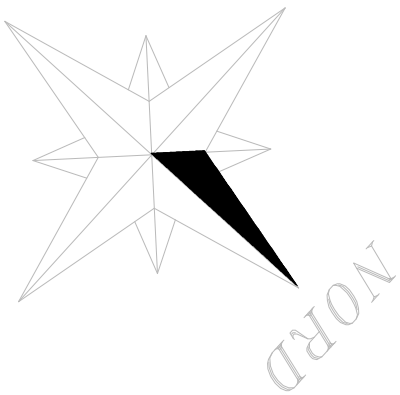

E. GIOVI S.R.L.
Via di Malagrotta, 257 - 00166 - Roma (RM)
Comune: ROMA CAPITALE
Città Metropolitana di: ROMA CAPITALE
Regione: LAZIO



IMPIANTO DI TRATTAMENTO MECCANICO BIOLOGICO DENOMINATI
MALAGROTTA 1 E MALAGROTTA 2, VIA DI MALAGROTTA 257 - ROMA
(RM)

RIESAME, CON VALENZA DI RINNOVO, DELL'AUTORIZZAZIONE
INTEGRATA AMBIENTALE A.I.A. N. G06042 DEL 23/12/2013 E SS.MM.II.

B.21 - Planimetria delle reti fognarie, dei sistemi di trattamento, dei punti di emissione degli scarichi liquidi e della rete piezometrica

Approvato	E. GIOVI	Formato	A1	IL COMMITTENTE:
Controlato	A. Anseli	Scala	1:2000	E. GIOVI S.R.L. Via di Malagrotta, 257 - 00166 - Roma (RM)
Redatto	V. Bernardi	Foglio	1 di 3	RESPONSABILE COMMESSA Ing. Lorenzo Brunelli
Cod. Prog.	25061	IL PROGETTISTA:		
Doc. N.	TEA-ENG-26-007	TEA ENGINEERING S.R.L. Sede - via Umberto Fonti 6, 56121 Pisa (PI) Tel. 050 7917981 e-mail: info@tea-eng.com tea_engineering@pec.it		
Rev. 0	Data	Giugno 2026	C.F. P.I. e Pieg. Impresa Pisa n°026123050	

- linea acque 1^a e 2^a pioggia
- acque derivate dai pluviali TMB1
- impianto trattamento 1^a pioggia NON OPERANTE
- stoccaggio in serbatoio N.1 NON OPERANTE
- ▨▨▨▨ quadro elettrico

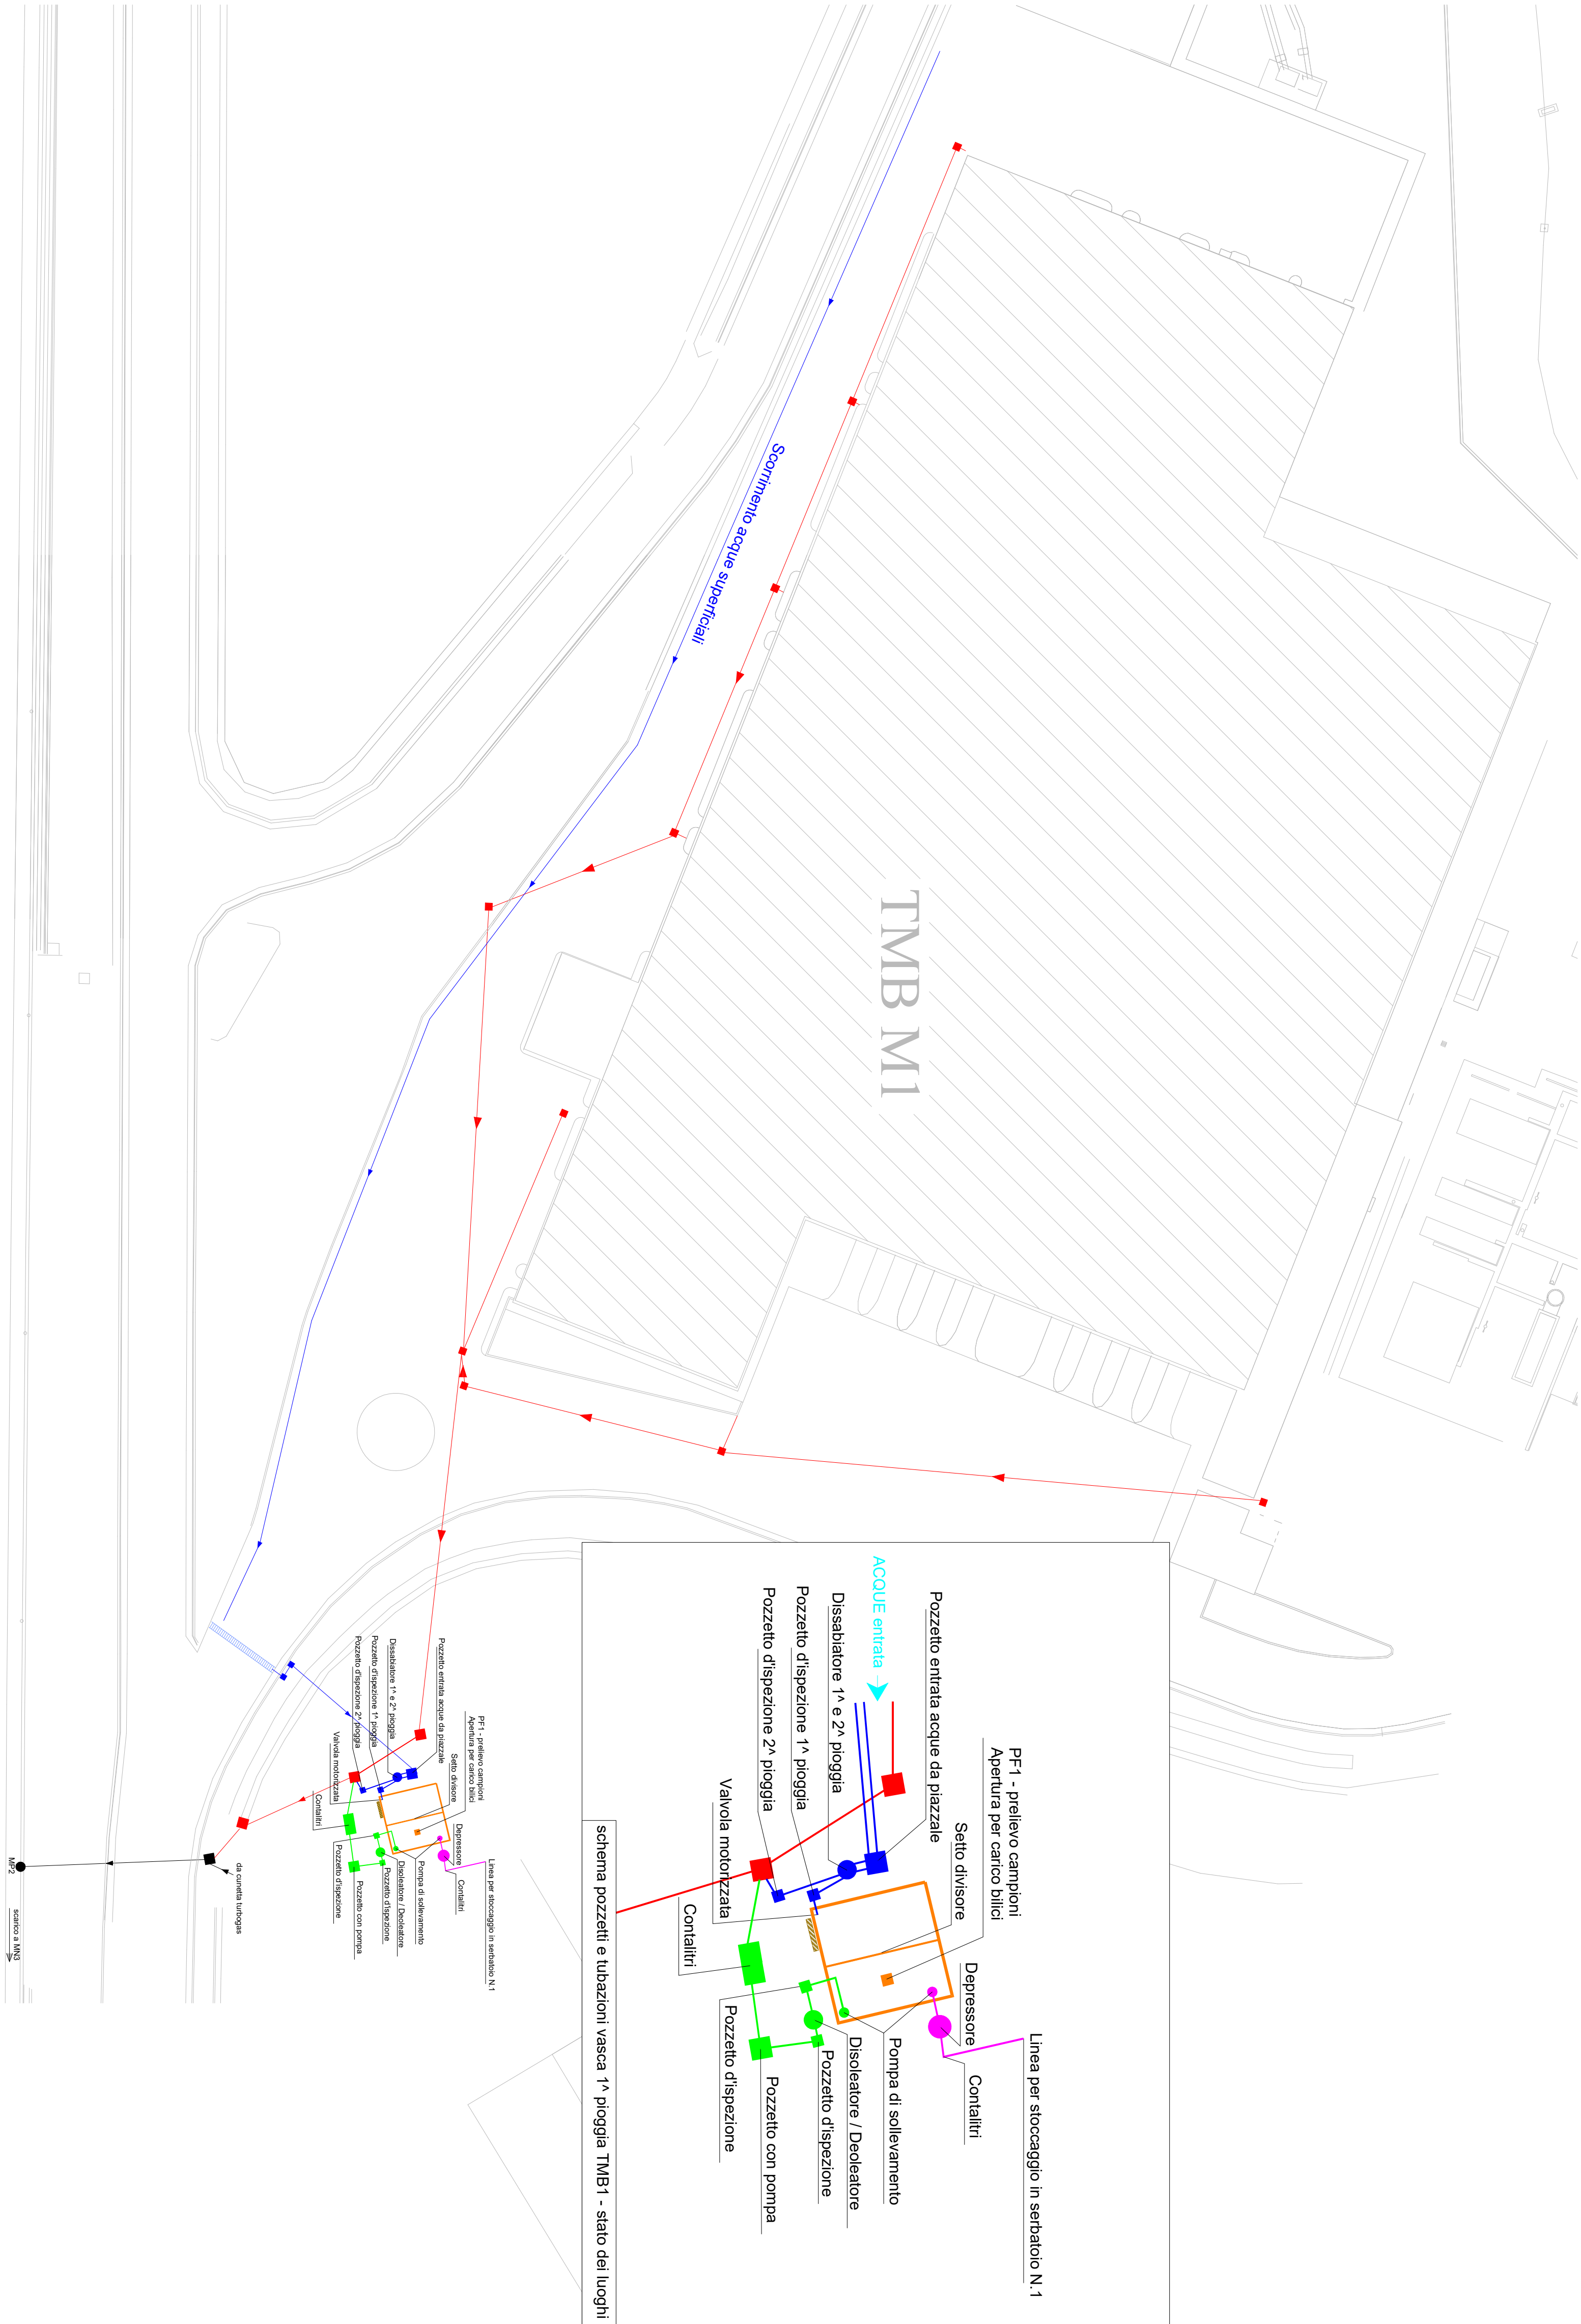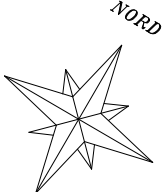



E. GIOVI S.R.L.
Via di Malagrotta, 257 - 00166 - Roma (RM)
Comune: ROMA CAPITALE
Città Metropolitana di: ROMA CAPITALE
Regione: LAZIO



**IMPIANTO DI TRATTAMENTO MECCANICO BIOLOGICO DENOMINATI
MALAGROTTA 1 E MALAGROTTA 2, VIA DI MALAGROTTA 257 - ROMA
(RM)**

**RIEASME, CON VALENZA DI RINNOVO, DELL'AUTORIZZAZIONE
INTEGRATA AMBIENTALE A.I.A. N. G06042 DEL 23/12/2013 E SS.MM.II.**

B.2.1 - Pianimetria delle reti fognarie, dei sistemi di trattamento, dei punti di emissione degli scarichi liquidi e della rete piezometrica

Approvato	E. GIOVI	Fornato	A1	IL COMMITTENTE: E. GIOVI S.R.L. Via di Malagrotta, 257 - 00166 - Roma (RM)
Controlato	A. Anseli	Scala	1:500	RESPONSABILE COMMESSA Ing. Lorenzo Brunelli
Redatto	V. Bernardi	Foglio	2 di 3	
Cod. Prog.	25061	IL PROGETTISTA:  TEA ENGINEERING S.R.L. Sede: via Umberto Fonti 6, 56121 Pisa (PI) Tel. 050 7317361 e-mail: info@tea-eng.com tea_engineering@pec.it C.F., P.I. e Reg. Imprese Pisa n°0261230510		
Doc. N.	TEA-ENG-26-007			
Rev. 0	Data	Giugno 2026		

- linea acque 1^a e 2^a pioggia
- acque dai pluviali TMB2 e Gassificatore
- impianto trattamento 1^a pioggia NON OPERANTE
- stoccaggio in serbatoio N.1 NON OPERANTE
- ▨ quadro elettrico

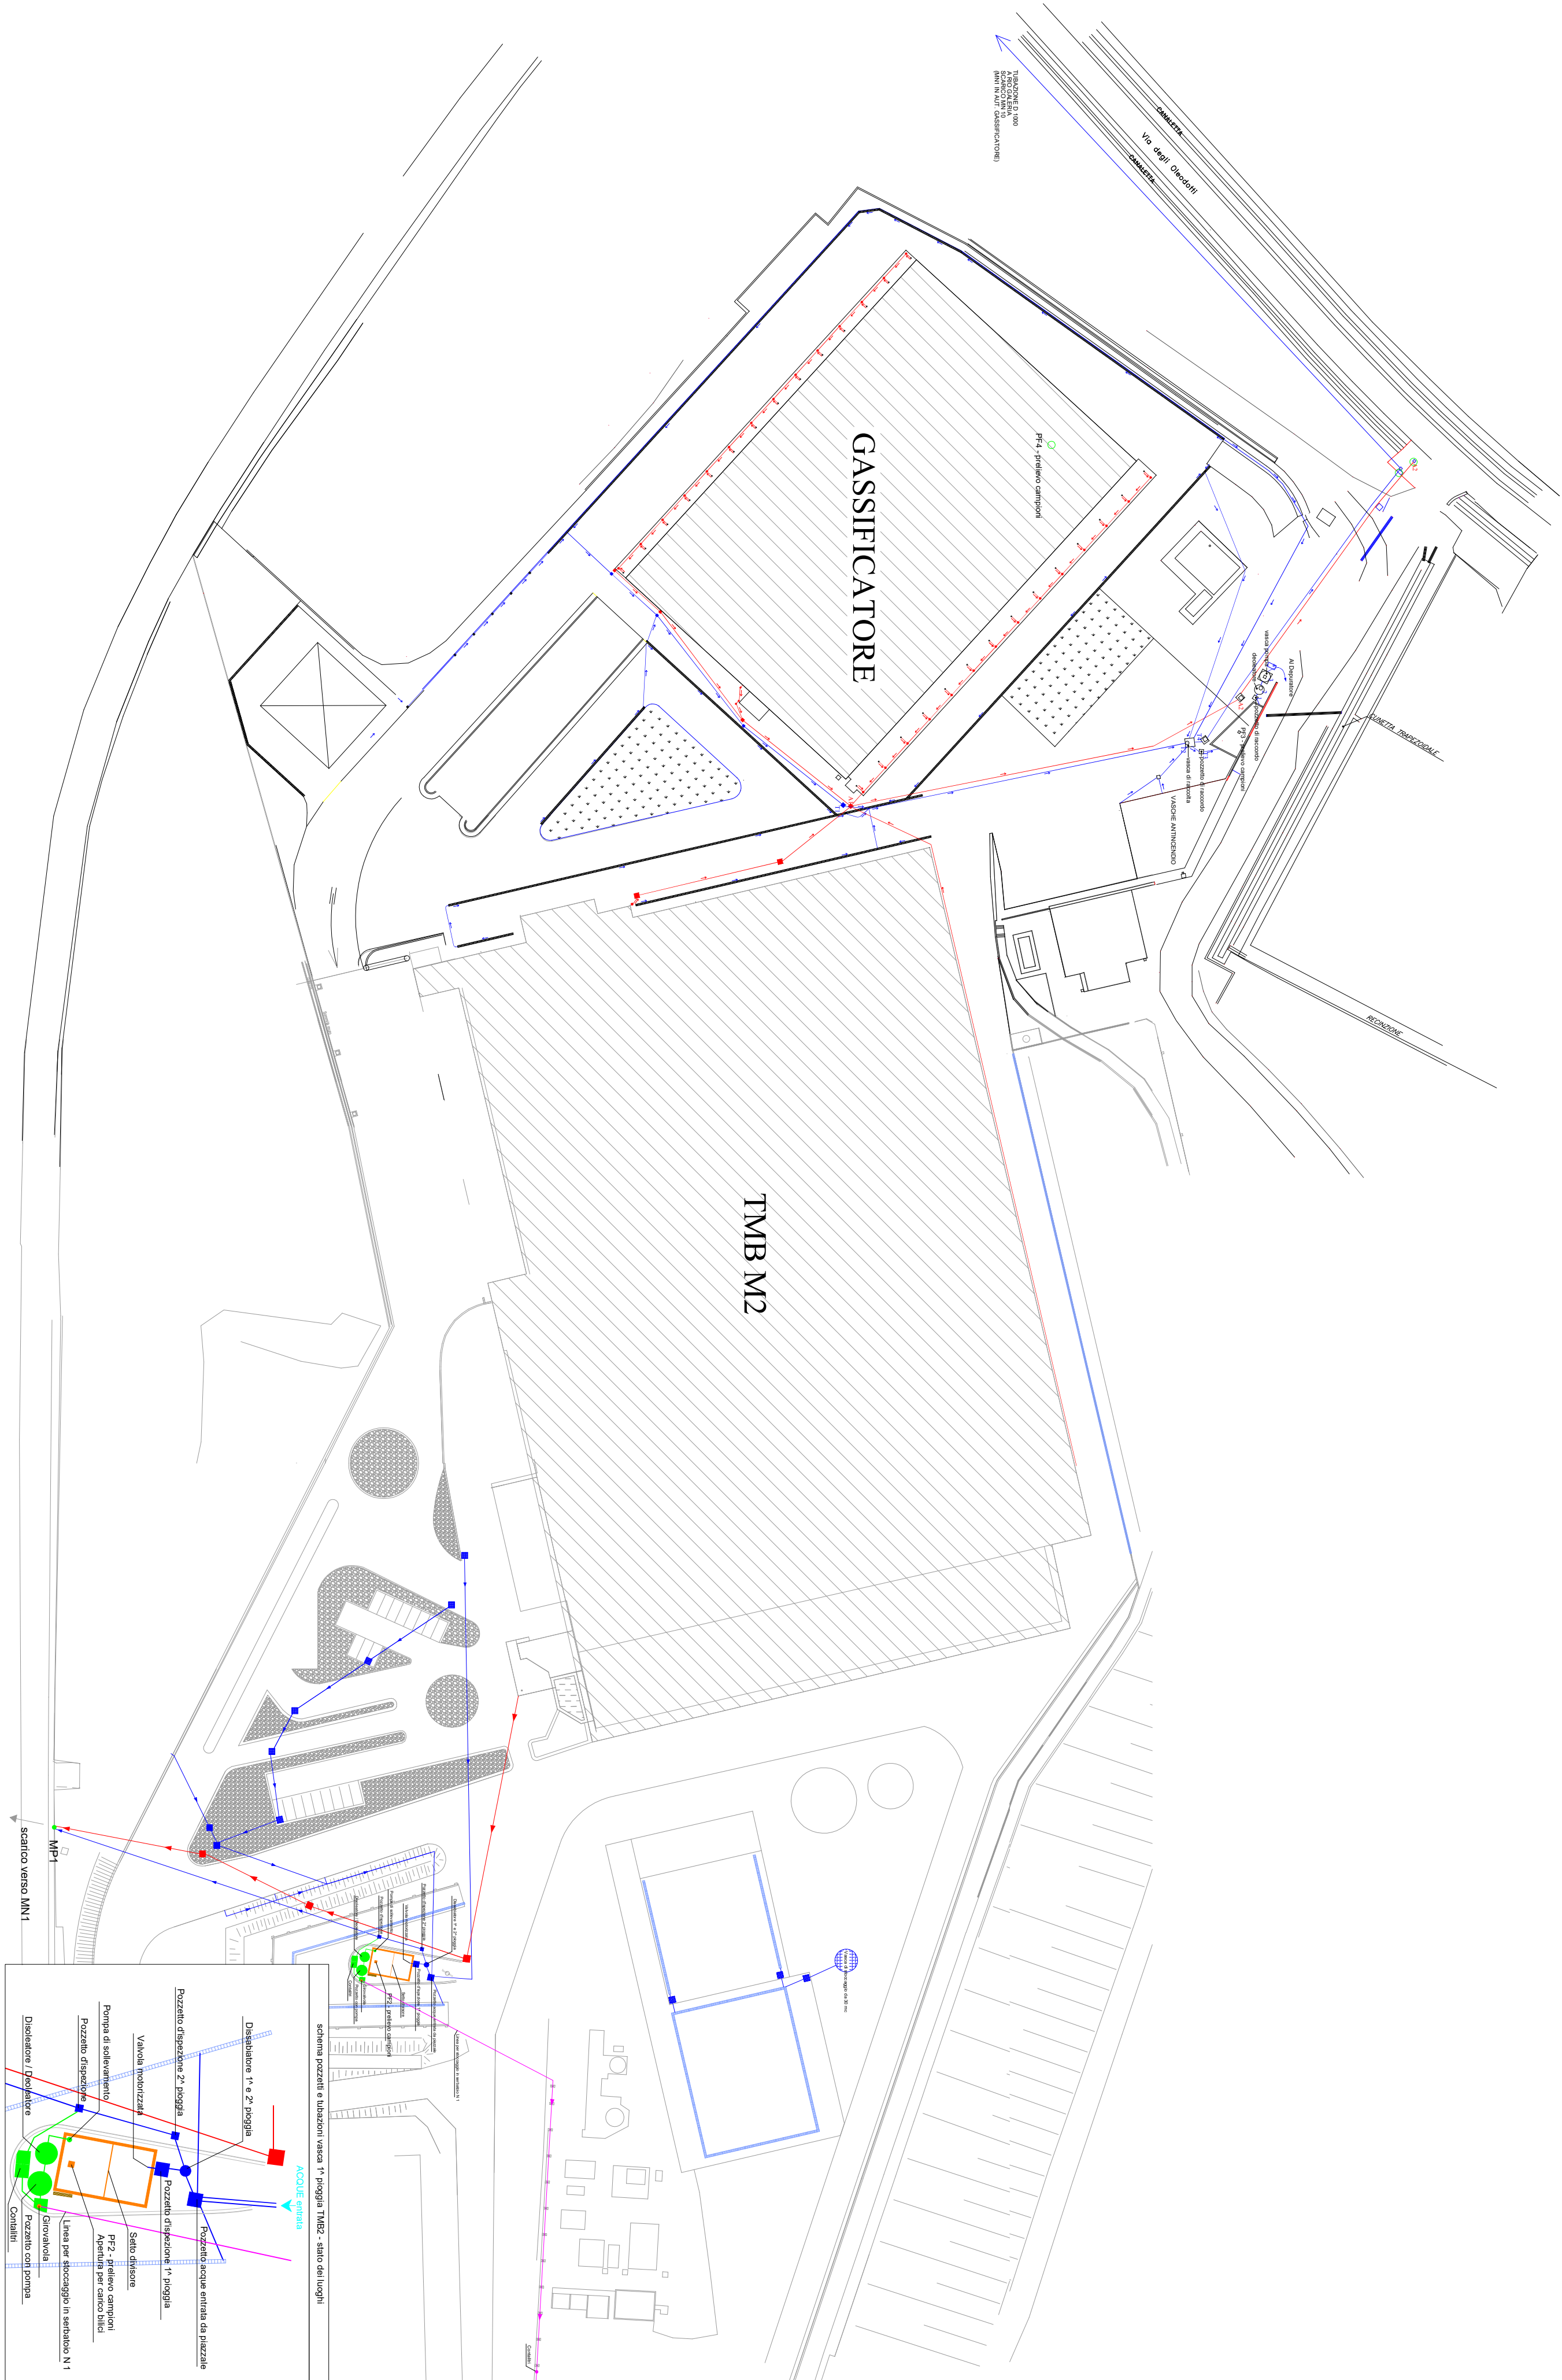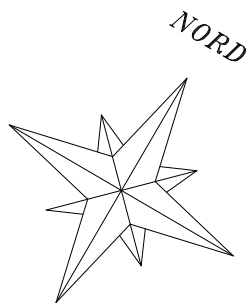

E. GIOVI S.R.L.
Via di Malagrotta, 257 - 00166 - Roma (RM)
Comune: ROMA CAPITALE
Città Metropolitana di: ROMA CAPITALE
Regione: LAZIO

**IMPIANTO DI TRATTAMENTO MECCANICO BIOLOGICO DENOMINATI
MALAGROTTA 1 E MALAGROTTA 2, VIA DI MALAGROTTA 257 - ROMA
(RM)**

**RIEASME, CON VALENZA DI RINNOVO, DELL'AUTORIZZAZIONE
INTEGRATA AMBIENTALE A.I.A. N. G06042 DEL 23/12/2013 E SS.MM.II.**

B.2.1 - Planimetria delle reti fognarie, dei sistemi di trattamento, dei punti di emissione degli scarichi liquidi e della rete piezometrica

Approvato	E. GIOVI	Formato	A1	IL COMMITTENTE: E. GIOVI S.R.L. Via di Malagrotta, 257 - 00166 - Roma (RM)
Controlato	A. Anseli 	Scala	1:1000	RESPONSABILE COMMESSA Ing. Lorenzo Brunelli
Redatto	V. Bernardi	Foglio	3 di 3	
Cod. Prog.	25061			
Doc. N.	TEA-ENG-26-007			IL PROGETTISTA:  TEA ENGINEERING S.R.L. Sede: via di Umberto Fonti 6, 56121 Pisa (PI) Tel. 050 7917981 e-mail: info@tea-eng.com tea_engineering@pec.it
Rev. 0	Data	Giugno 2026		C.F., P.I. e Reg. Imprese Pisa n.0261230510