

IMPIANTO DI TRATTAMENTO MECCANICO BIOLOGICO MALAGROTTA 1 (TMB - M1)

LEGENDA

PUNTO	m ² /m ³	OPER.	DESCRIZIONE
1	1000 / 2500	R13	REGOLAZIONE TRU (VETRI TRAVELLITE) E INNESTO DALLA MANICO D'INFERNO
2A	15 / 30	R13	PASTICA / FERROSIL / FERROSIL (R13) (R13) (R13)
2B	15 / 30	R13	PASTICA / FERROSIL / NON FERROSIL (R13) (R13) (R13)
3	15 / 30	R13	INCORRUBILI (R13) (R13) (R13)
4A	100 / 300	R13	SCARTE / INFERNO FOS (R13) (R13) (R13)
4B	15 / 30	R13	SCARTE / INFERNO FOS (R13) (R13) (R13)
5A	15 / 30	R13	NETALI (R13) (R13) (R13)
5B	15 / 30	R13	NETALI (R13) (R13) (R13)
5C	15 / 30	R13	NETALI (R13) (R13) (R13)
6A	90 / 360	R13	CS / SCARTE / FERROSIL (R13) (R13) (R13)
6B	210 / 840	R13	CS / SCARTE / FERROSIL (R13) (R13) (R13)
6C	50 / 150	R13	CS / SCARTE / FERROSIL (R13) (R13) (R13)
6D	100 / 300	R13	CS / SCARTE / FERROSIL (R13) (R13) (R13)
7	400 / 1500	R13	FRAGILE (R13) (R13) (R13)
8	160 / 500	R13	COMBUSTIBILE SOLO SECONDARIO (R13) (R13) (R13)
9	- / -	R13	NETALI / ALFACORRUBILI (R13) (R13) (R13)
10	700 / 1500	R13	REGOLAZIONE TRU (R13) (R13) (R13)
11	200 / 150	R13	ACQUE DI INFERNO (R13) (R13) (R13)
12A	40 / 80	R13	PASTICA (R13) (R13) (R13)
12B	40 / 80	R13	PASTICA (R13) (R13) (R13)

[illegible]

E. GIOVI S.R.L.

Via di Malagrotta, 257 - 00166 - Roma (RM)

Comune: ROMA CAPITALE

olitana di: **ROMA CAPITALE**

Regione: LAZIO

**IMPIANTO DI TRATTAMENTO MECCANICO BIOLOGICO DENOMINATI
MALAGROTTA 1 E MALAGROTTA 2, VIA DI MALAGROTTA 257 - ROMA**

(RM)

RIESAME, CON VALENZA DI RINNOVO, DELL'AUTORIZZAZIONE INTEGRATA AMBIENTALE A.I.A. N. G06042 DEL 23/12/2013 E SS.MM.II.

B.22 - Planimetria dello stabilimento con individuazione delle aree per lo stoccaggio di materie e rifiuti

Approvato	E. GIOVI	Formato	A1	IL COMMITTENTE: E. GIOVI S.R.L. Via di Malingrotta, 257 - 00166 - Roma (RM)
Controllato	A. Ansisti	 Scala 1:500		
Redatto	V. Bernardi	Foglio	1 di 3	
Cod. Prog.		25061		
Doc. N.	TEA-ENG-26-007			IL PROGETTISTA: RESPONSABILE COMMESSA Ing. Lorenzo Brunelli
Rev. 0	Data	Giugno 2026		




TEA ENGINEERING S.R.L.
 Sede: via dei Turchini, 1 (Pisa PR)
 Tel. 051 7917781
 e-mail: info@tea-eng.com
 tea_ingegnering@pec.it



TEA ENGINEERING S.R.L.
 CERTIFICATA
 125061

C.F. - P.I. e Reg. Imprese Pisa n° 02061230540

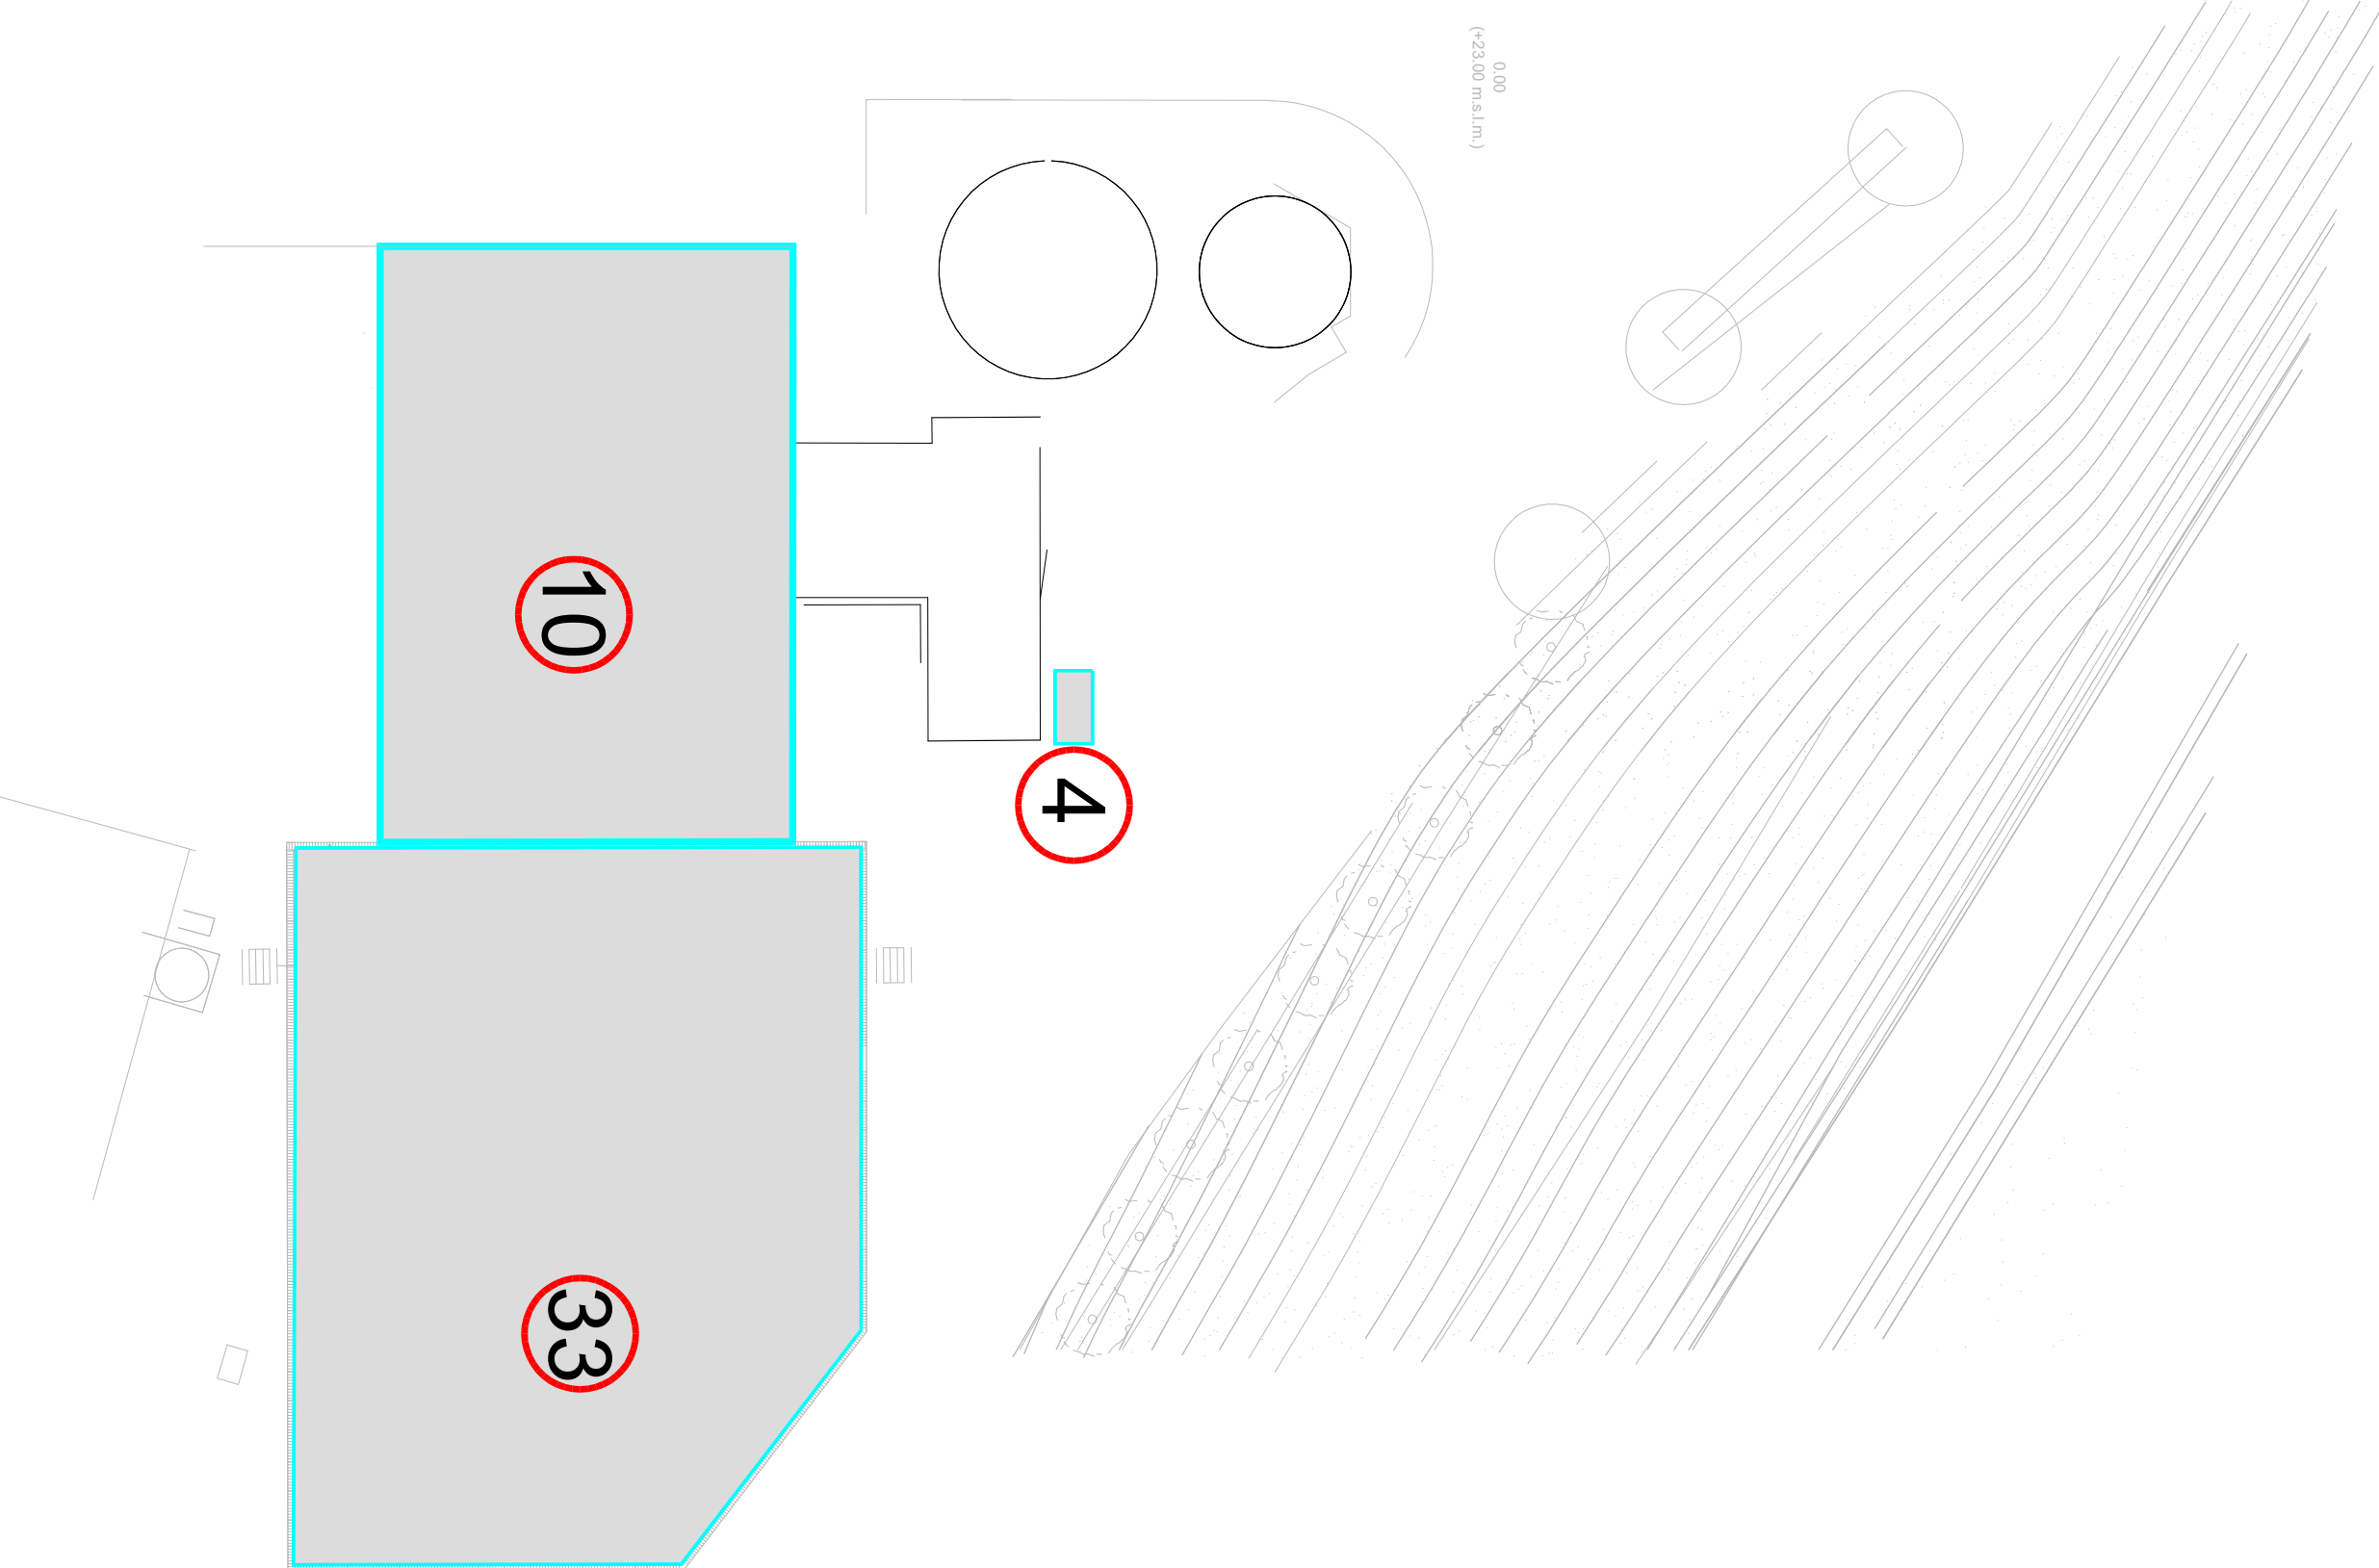
[illegible]

Cod. Progr.	25061	IL PROGETTISTA:	 TEEA TECHNICAL ENGINEERING ASSOCIATION
Doc. N.	TEEAENG-26-007	TEA ENGINEERING S.r.l.	Stato: via Olmetto, 10 - 20121 (Pisa) (PI) Tel. 050/261001 e-mail: info@teasing.com tea_engineering@pec.it
Rev. 0	Data	Giugno 2026	C.F. / P.I.e Reg. Impresa: Pisa n°02061292500 


- 10 – Vasca di prima pioggia TMB M1
11 – Deposito temporaneo acque di processo–condense TMB M1
12 – Deposito temporaneo acque di processo–condense TMB M2
34 – Vasca di prima pioggia TMB M2
38 – Stoccaggio FOS e scarti raffinazione FOS da TMB M1 e TMB M2

COORDINATE GEOGRAFICHE
GAUSS – BOAGA

PUNTI	EST	NORD
10	2298491,125	4636558,804
11	2298462,866	4636834,093
12	2298306,329	4637274,539
34	2298251,282	4637011,052
38	2298730,590	4636702,499

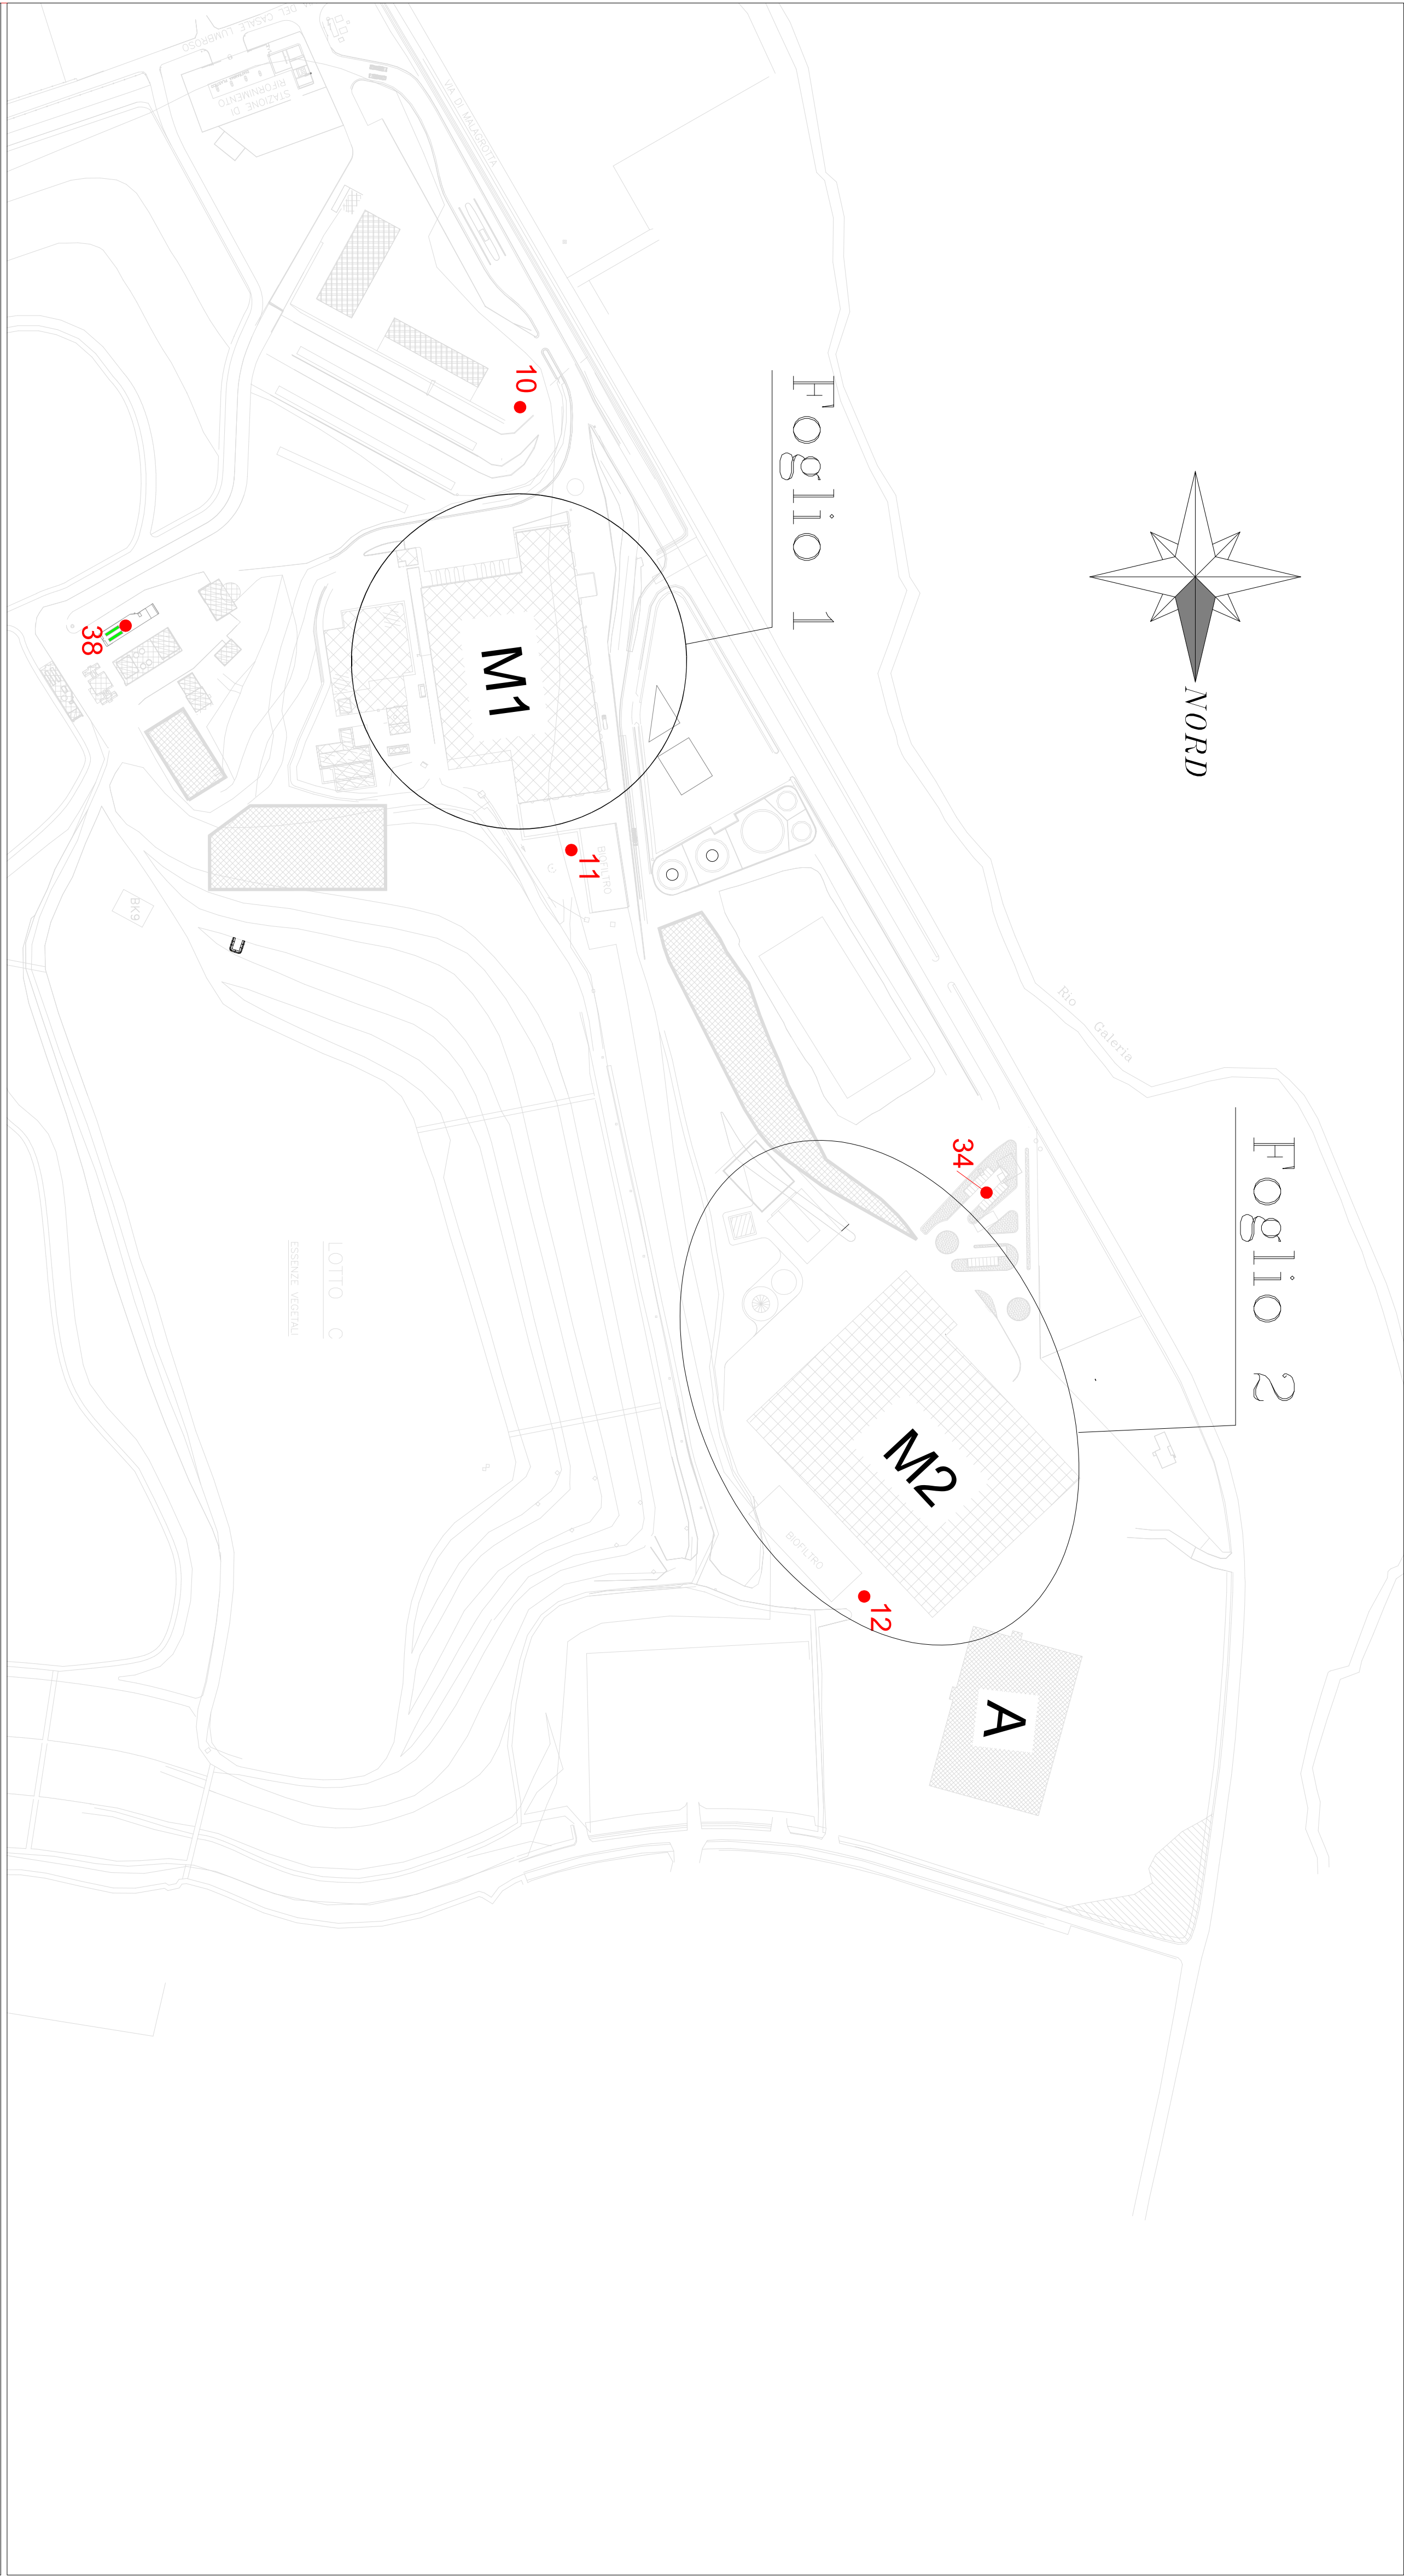

PARTICOLARE AREA STOCCAGGIO N.38

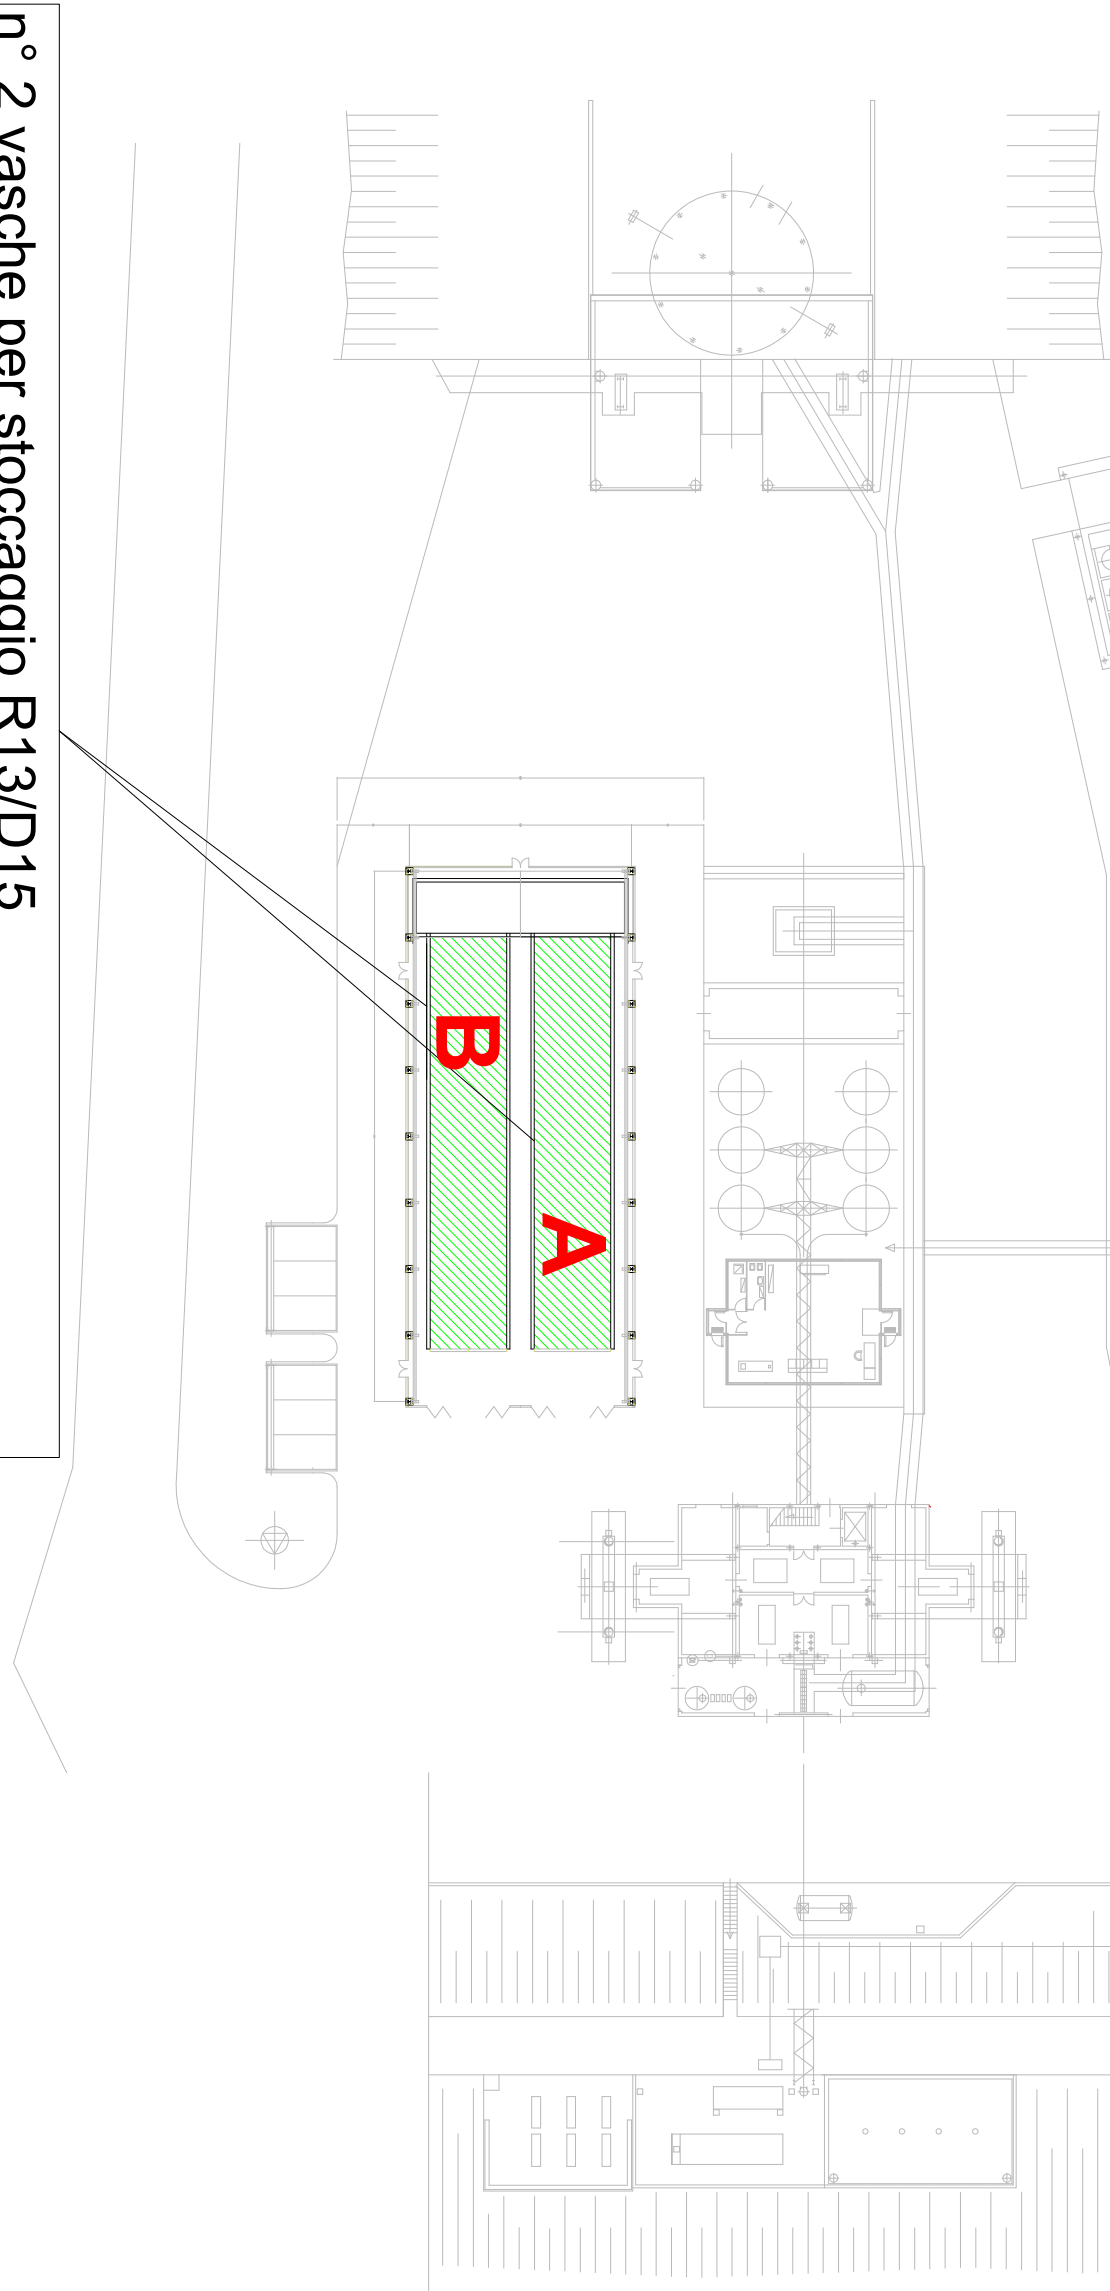

RIESAME, CON VALENZA DI RINNOVO, DELL'AUTORIZZAZIONE
INTEGRATA AMBIENTALE A.I.A. N. G06042 DEL 23/12/2013 E SS.MM.II.

IMPIANTO DI TRATTAMENTO MECCANICO BIOLOGICO DENOMINATI
MALAGROTTA 1 E MALAGROTTA 2, VIA DI MALAGROTTA 257 - ROMA
(RM)


E. GIOVI S.R.L.
Via di Malagrotta, 257 - 00166 - Roma (RM)
Comune: ROMA CAPITALE
Città Metropolitana di: ROMA CAPITALE
Regione: LAZIO

Approvato	E. GIOVI	Formato	A1	IL COMMITTENTE: E. GIOVI S.R.L. Via di Malagrotta, 257 - 00166 - Roma (RM)
Controlato	A. Ansisti	Scala	VARIE	RESPONSABILE COMMESSA Ing. Lorenzo Brunelli
Redatto	V. Bernardi	Foglio	3 di 3	IL PROGETTISTA: TEA TEA ENGINEERING S.R.L. Sede: via Umberto Fonti 6, 56121 Pisa (PI) Tel. 050 7917361 e-mail: info@tea-eng.com tea_engineering@pec.it C.F., P.I. e Pdg: Invece Pisa n°0261230510
Cod. Prog.	25061			
Doc. N.	TEA-ENG-26-007			
Rev. 0	Data	Giugno 2026		