


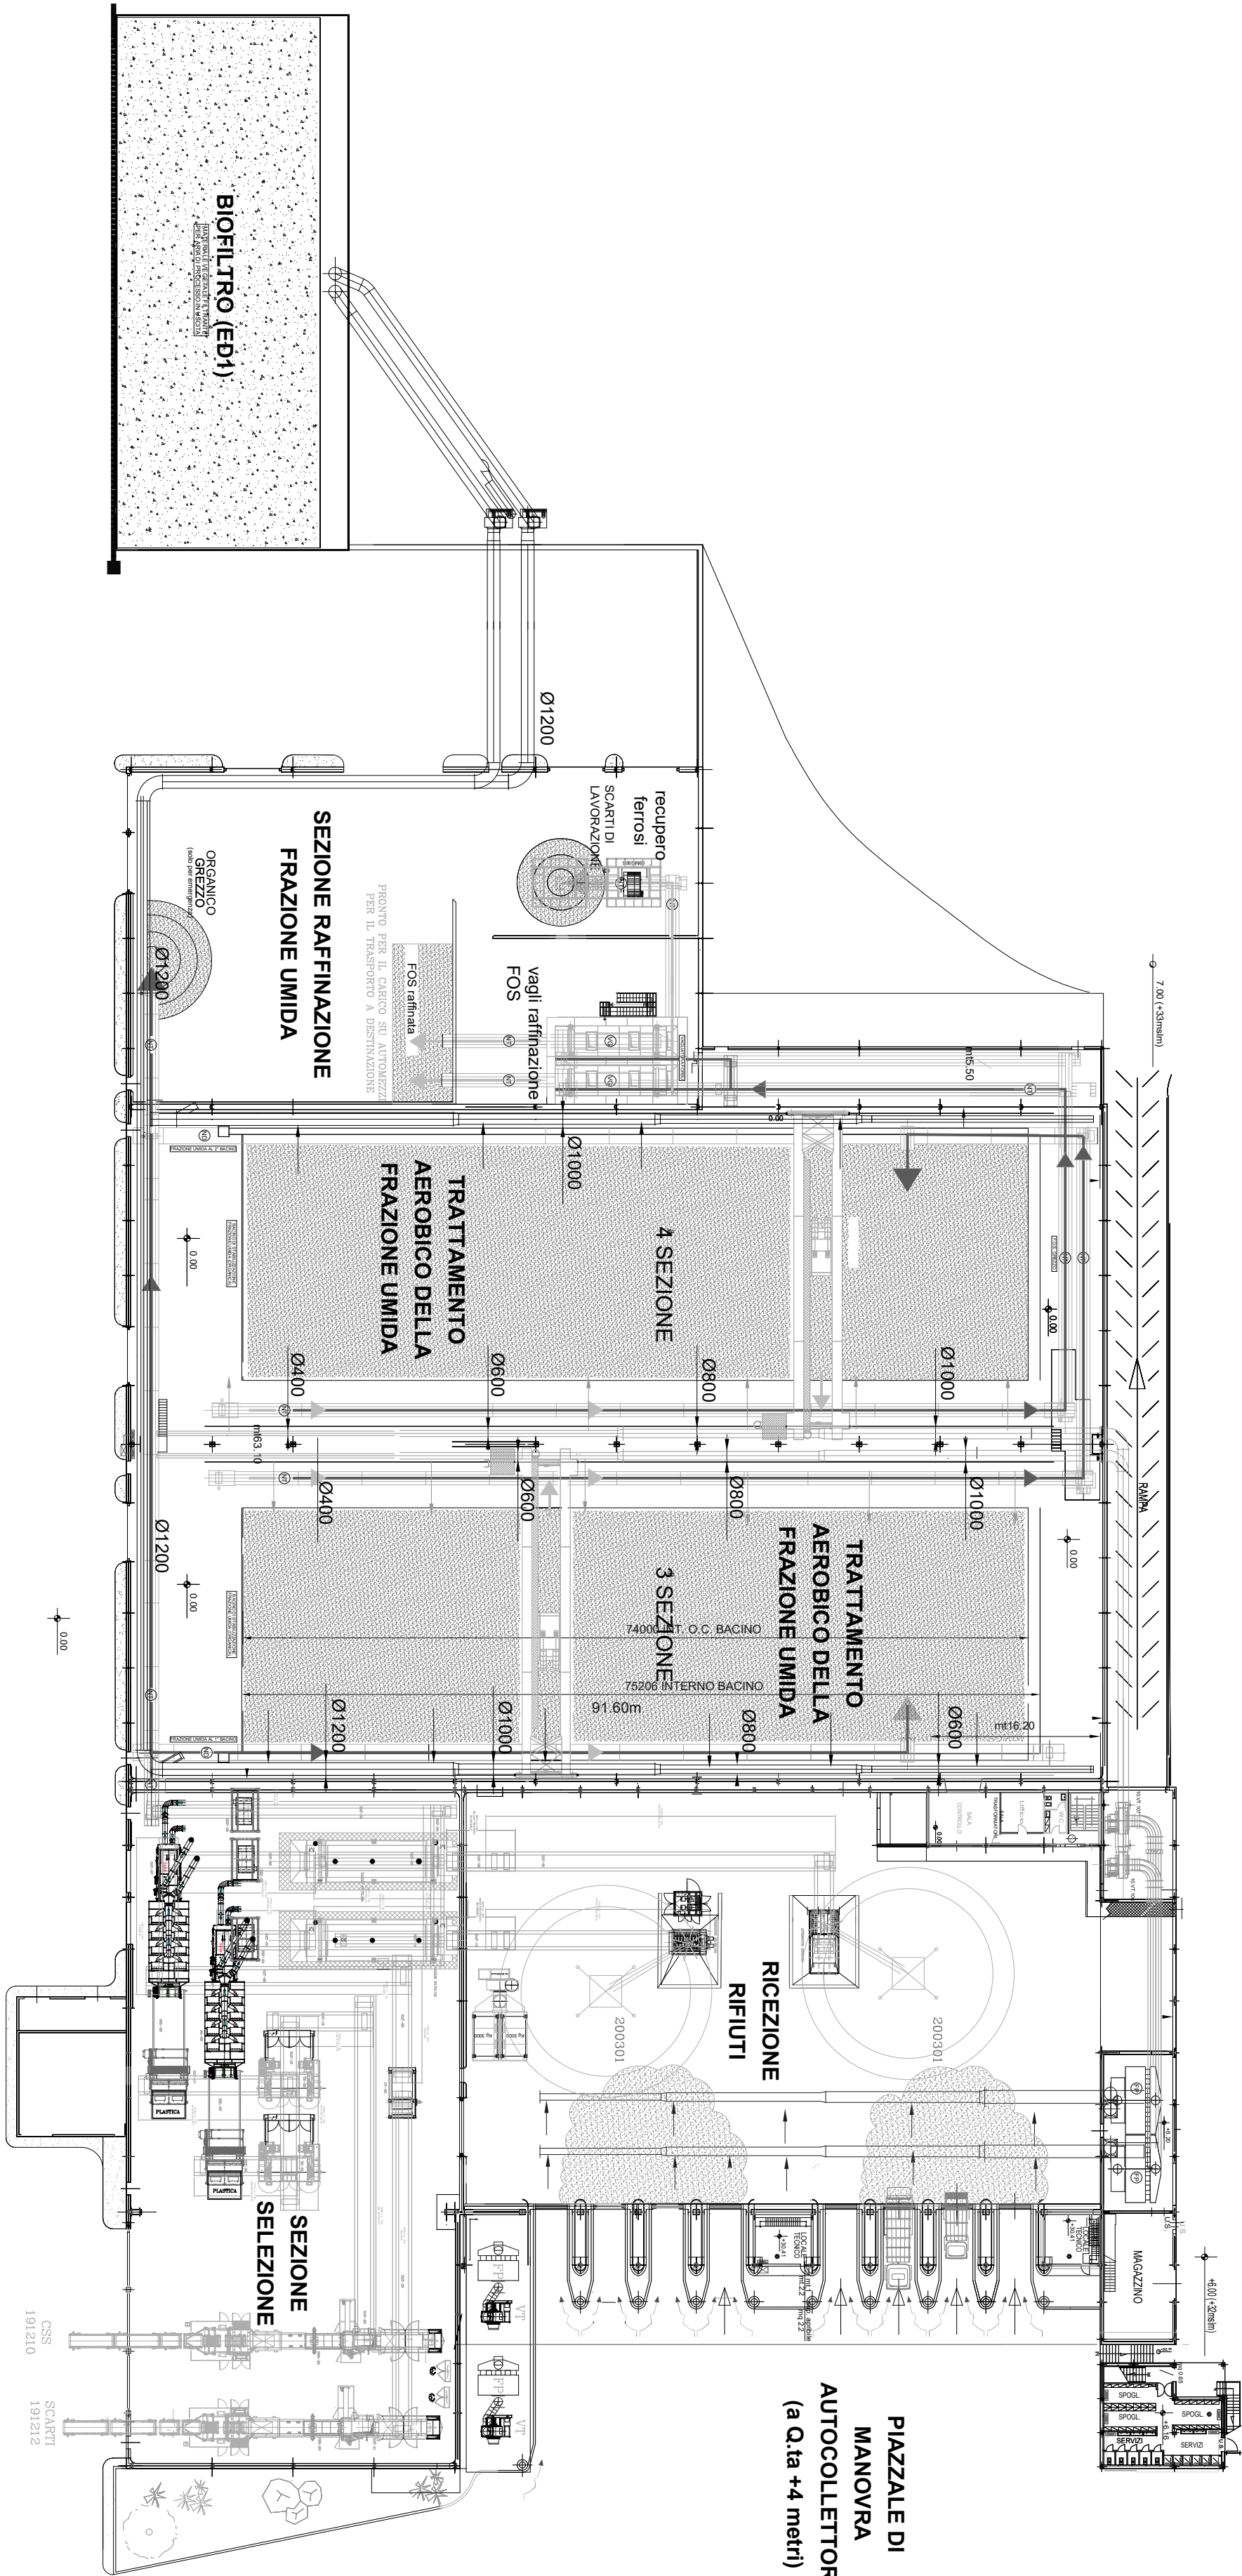

LEGENDA

SIGLA	TIPO
AP	PORTONI APERTURA AUTOMATICA
IS	IMPIANTO SEMAFORICO
VT	VENTILATORE
GE	GRU ELETTRICA
RS	TRITURATORE PRIM. - ROMPISACCHI
NT	NASTRO TRASPORTATORE
AL	ALIMENTATORE
PL	PANNELLO LUBRIFICAZIONE
LV	LIVELLATORE
VG	SEPARATORE ROTANTE
VS	VALVOLE STELLARE
TA	CLASSIFICATORE AERODINAMICO
CY	CICLONE
BP	BY-PASS
MG	ELETTROMAGNETE
PF	PRESSA FERRO
TR	TRITURATORE
PC	PRESSA CDR/CS
ND	NASTRO DISTRIBUTORE
BC	DIGESTORE BIOTRE
AI	ARIA BACINO
DS	DOSATORE
RA	REDLER
TC	TRASPORTATORE A COCLEA
SA	SEPARATORE ALLUMINIO
SP	SEPARATORE OTTICO PLASTICHE
PA	PRESSA ALLUMINIO
FP	FILTRO POLVERI
VB	VIBRO-VAGLIO
FS	FASCIATORE BALLE



E. GIOVI S.R.L.
Via di Malagrotta, 257 - 00166 - Roma (RM)

Comune: ROMA CAPITALE

Città Metropolitana di: ROMA CAPITALE


Regione: LAZIO

IMPIANTO DI TRATTAMENTO MECCANICO BIOLOGICO DENOMINATI
MALAGROTTA 1 E MALAGROTTA 2, VIA DI MALAGROTTA 257 - ROMA
(RM)

RIEASME, CON VALENZA DI RINNOVO, DELL'AUTORIZZAZIONE
INTEGRATA AMBIENTALE A.I.A. N. G06042 DEL 23/12/2013 E SS.MM.II.

B.26 - Layout impiantistico

Approvato	E. GIOVI	Formato	A1	IL COMMITTENTE: E. GIOVI S.R.L. Via di Malagrotta, 257 - 00166 - Roma (RM)
Controlato	A. Ansati	Scala	1:500	RESPONSABILE COMMESSA Ing. Lorenzo Brunelli
Redatto	V. Bernardi	Foglio	1 di 2	
Cod. Prog.	25061	IL PROGETTISTA: TEA TEA ENGINEERING S.R.L. Sede: via Umberto Fronte 6, 56121 Pisa (PI) Tel. 050 7917981 e-mail: info@tea-eng.com tea_engineering@pec.it C.F. P.I. e Reg. Imprese Pisa n°0261230510		
Doc. N.	TEA-ENG-26-007			
Rev. 0	Data	Giugno 2026		

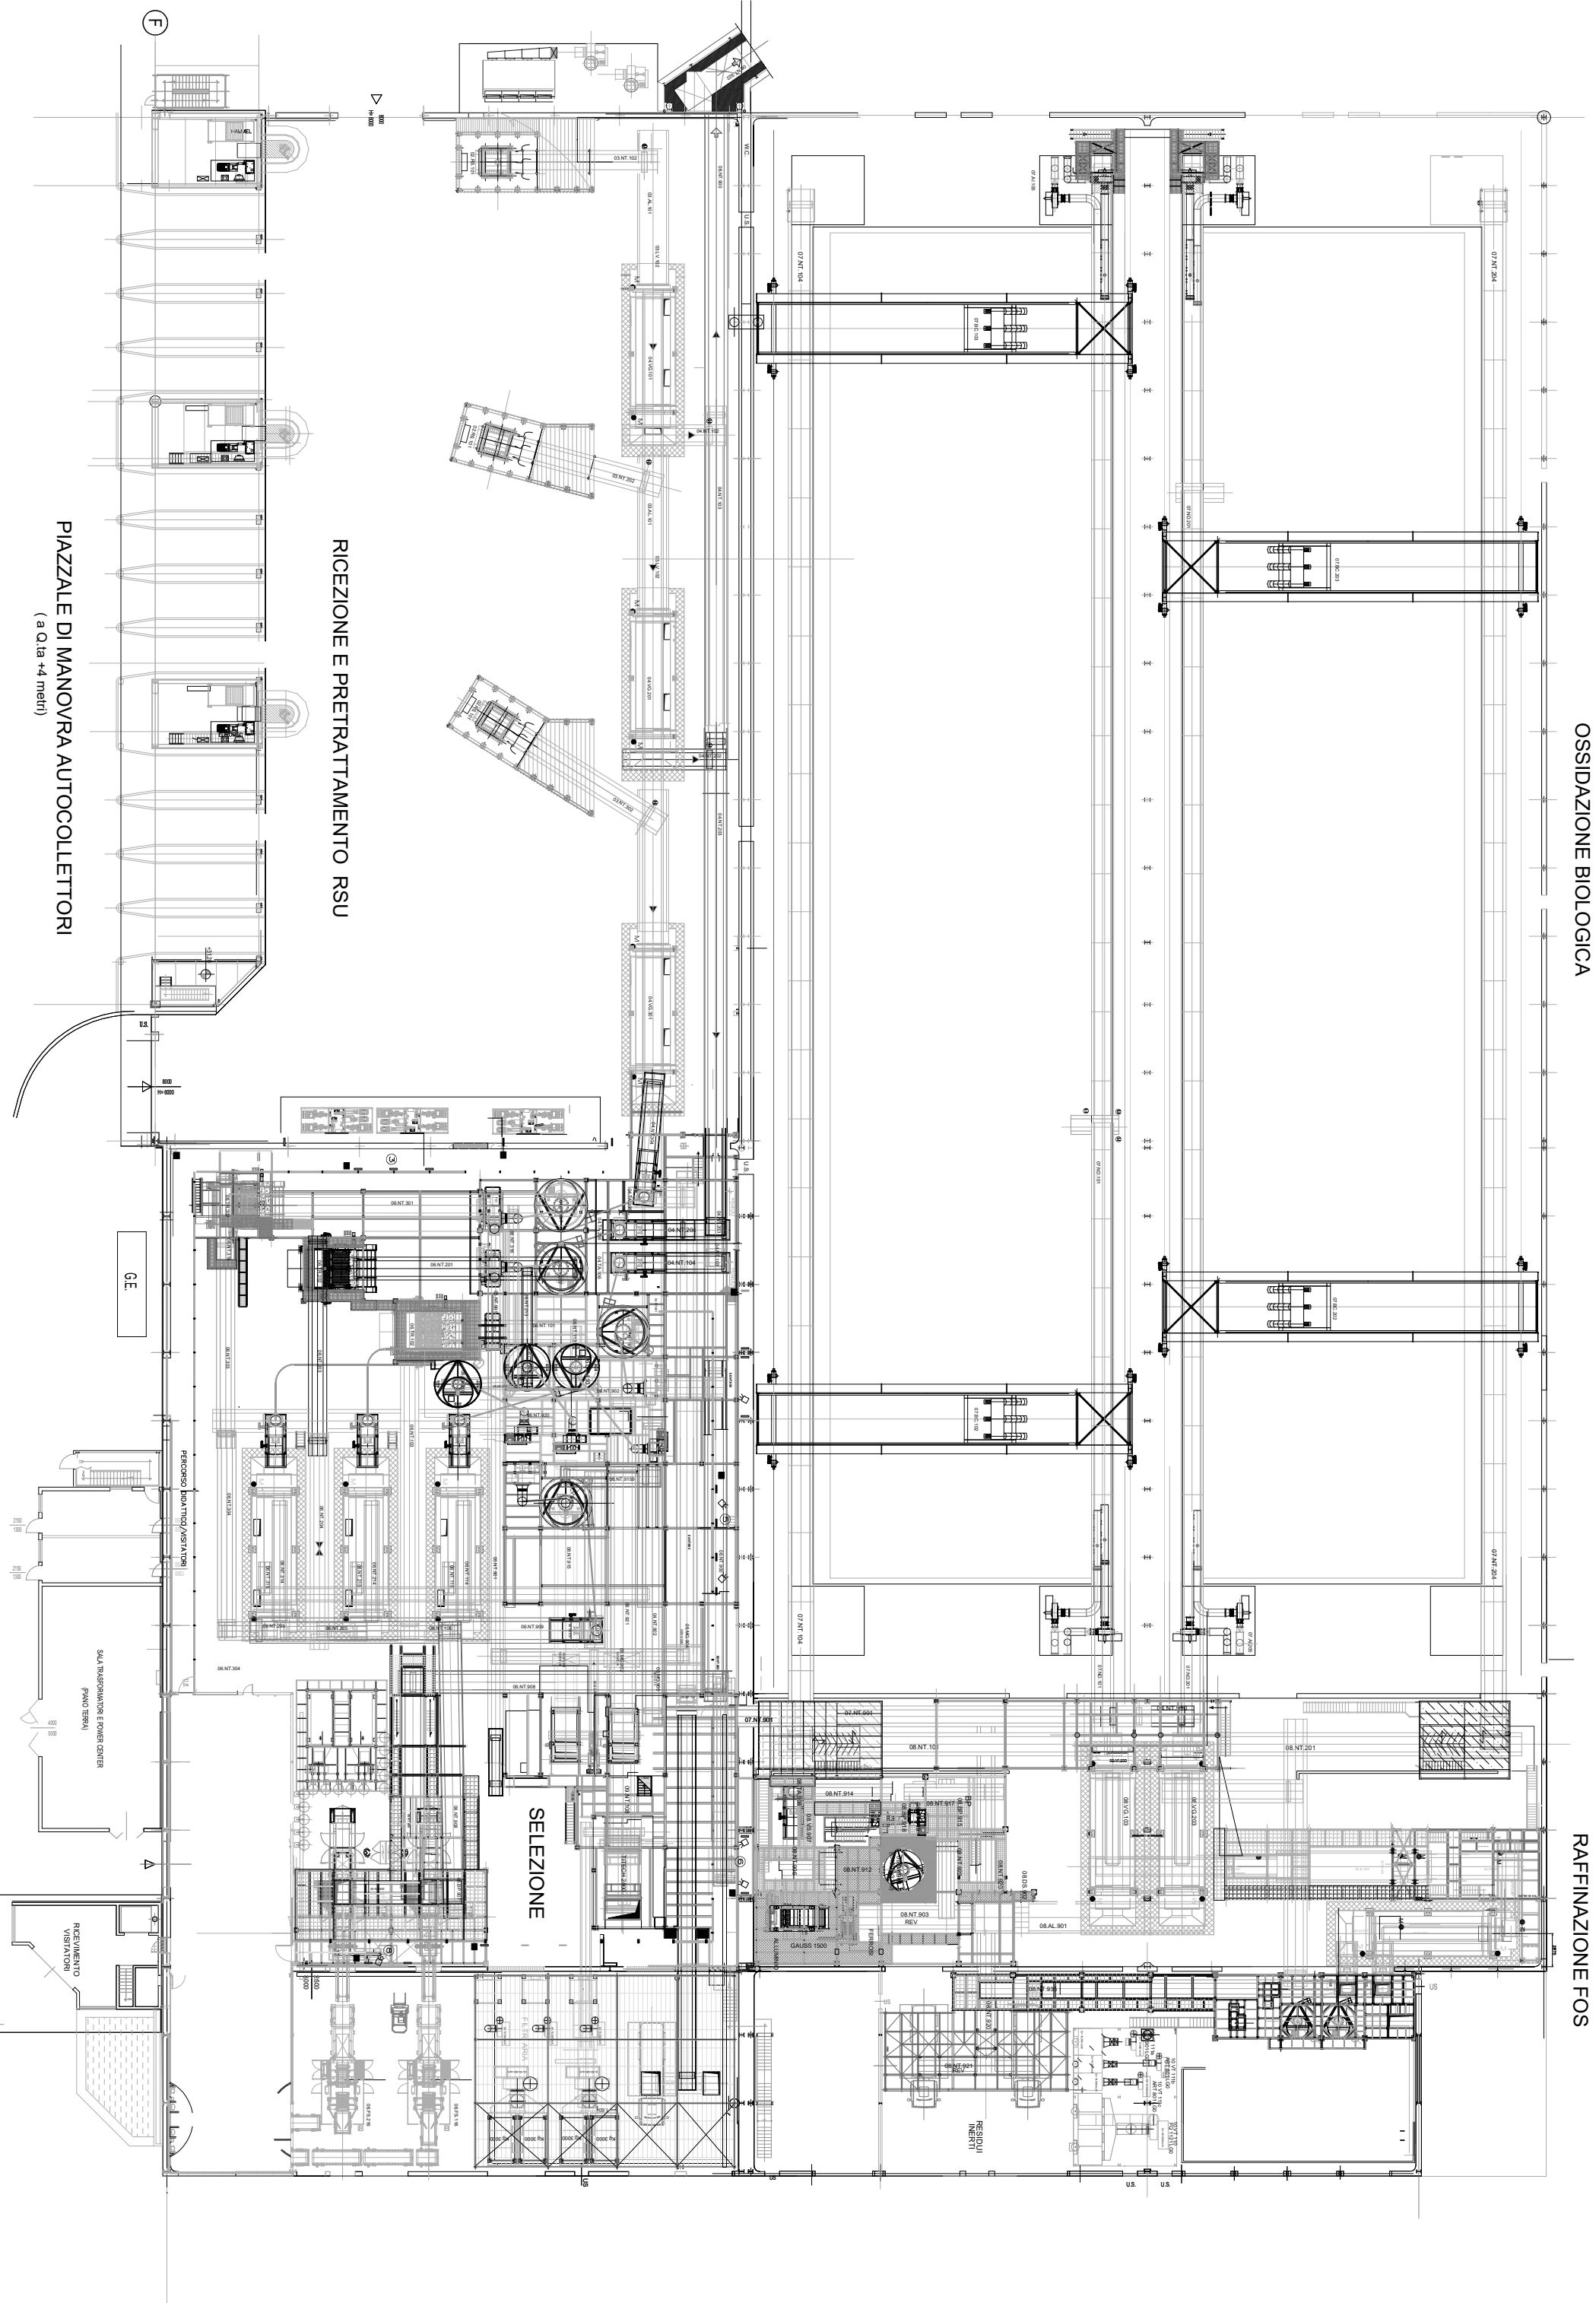

SIGLA	TIPO
AP	PORTONI APERTURA AUTOMATICA
IS	IMPIANTO SEMAFORICO
VT	VENTILATORE
GE	GRU ELETTRICA
RS	TRITURATORE PRIM. - ROMPISACCHI
NT	NASTRO TRASPORTATORE
AL	ALIMENTATORE
PL	PANNELLO LUBRIFICAZIONE
LV	LIVELLATORE
VG	SEPARATORE ROTANTE
VS	VALVOLA STELLARE
TA	CLASSIFICATORE AERODINAMICO
CY	CICLONE
BP	BY-PASS
MG	ELETTROMAGNETE
PF	PRESSA FERRO
TR	TRITURATORE
PC	PRESSA CDR/CSS
ND	NASTRO DISTRIBUTORE
BC	DIGESTORE BIOTRE
AI	ARIA BACINO
DS	DOSATORE
RA	REDLER
TC	TRASPORTATORE A COCLEA
SA	SEPARATORE ALLUMINIO
SP	SEPARATORE OTTICO PLASTICHE
PA	PRESSA ALLUMINIO
FP	FILTRO POLVERI
VB	VIBRO-VAGLIO
FS	FASCIAZIONE BALLE



E. GIOVI S.R.L.
Via di Malagrotta, 257 - 00166 - Roma (RM)
Comune: ROMA CAPITALE
Città Metropolitana di: ROMA CAPITALE
Regione: LAZIO

IMPIANTO DI TRATTAMENTO MECCANICO BIOLOGICO DENOMINATI
MALAGROTTA 1 E MALAGROTTA 2, VIA DI MALAGROTTA 257 - ROMA
(RM)

RIESEGNE CON VALENZA DI RINNOVO, DELL'AUTORIZZAZIONE
INTEGRATA AMBIENTALE A.I.A. N. G06042 DEL 23/12/2013 E SS.MM.II.

B.26 - Layout impiantistico

Approvato	E. GIOVI	Formato	A1	IL COMMITTENTE: E. GIOVI S.R.L. Via di Malagrotta, 257 - 00166 - Roma (RM) RESPONSABILE COMMESSA Ing. Lorenzo Brunelli
Controlato	A. Ansisti 	Scala	1:500	
Redatto	V. Bernardi	Foglio	2 di 2	
Cod. Prog.	25061			
Doc. N.	TEA-ENG-26-007			
Rev. 0	Data	Giugno 2026		

 TEA ENGINEERING TEA ENGINEERING S.R.L. Via Umberto Fonti 6, 56121 Pisa (PI) Tel. 050 7917781 e-mail: info@tea-eng.com tea_engineering@pec.it	 ATCCO Architettura e Urbanistica
--	--

C.F., P.I. e Reg. Impresa Pisa n°0261230510