




PARTICOLARE NUOVA VIABILITA' DI ACCESSO ALL'IMPIANTO INTEGRATO

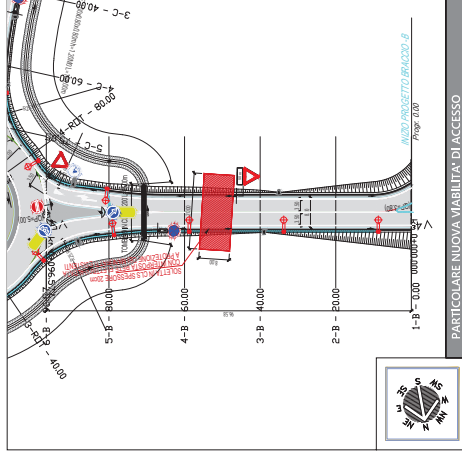

PARTICOLARE NUOVA VIABILITA' DI ACCESSO

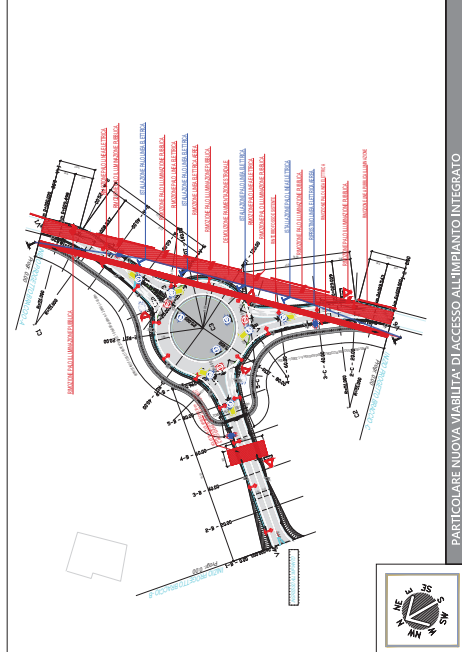


PARTICOLARE NUOVA VIABILITA' DI ACCESSO ALL'IMPIANTO INTEGRATO

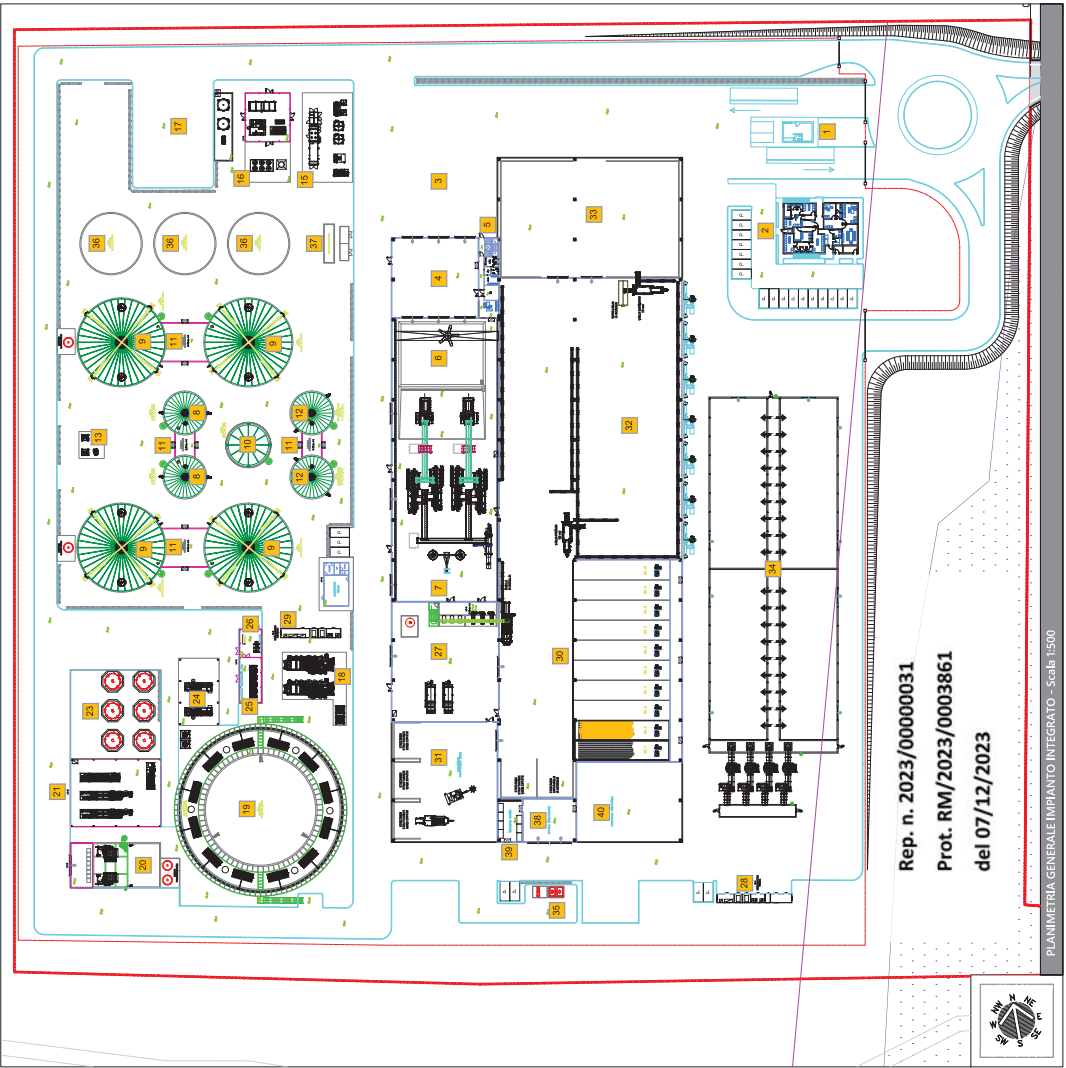

PLANIMETRIA GENERALE IMPIANTO INTEGRATO - Scala 1:500

Rep. n. 2023/0000031
Prot. RM/2023/0003861
del 07/12/2023

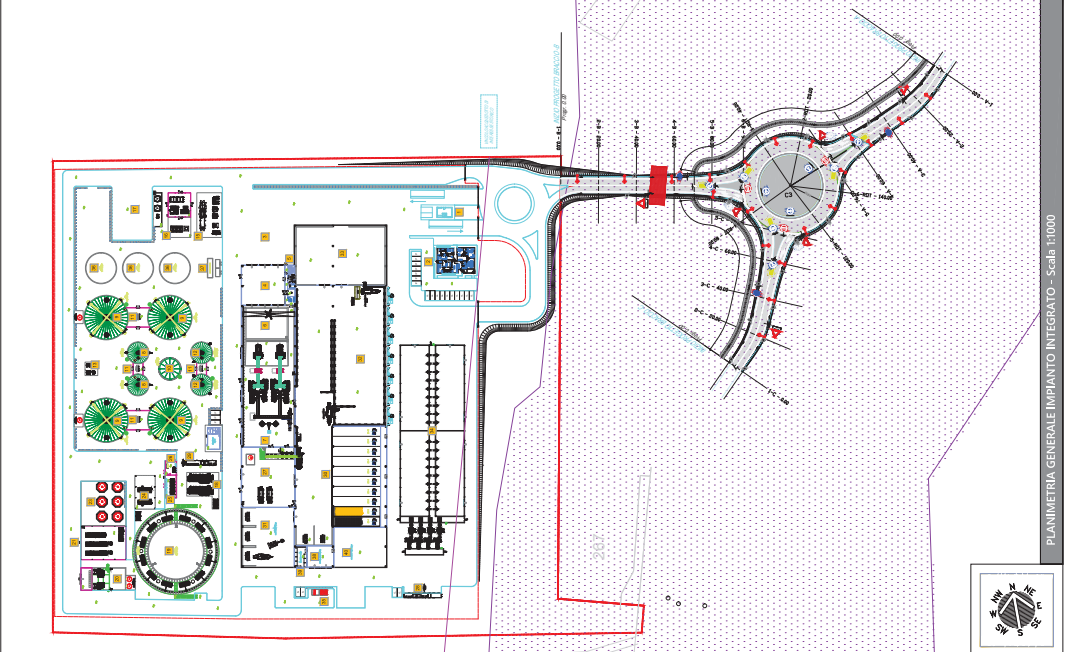

PLANIMETRIA GENERALE IMPIANTO INTEGRATO - scala 1:1000

LEGENDA LAVORI IMPIANTO	
1	UFFICIO SELEZIONE
2	UFFICIO AMMINISTRATIVO
3	ZONA DI MANOVRA CONVERGIMENTO FORSU
4	BUSSTOP DI CONVERGIMENTO FORSU
5	LOCALI SERVIZI OPERATIVI
6	FOCOIA CONVERGIMENTO FORSU
7	AREA DI PRETRATTAMENTO FORSU
8	SERBATOIO DI PRECARICO FORSU PRE TRATTATA
40	AREA SERVIZIO TEMPORARIO REATI IN USCITA DALL'IMPIANTO

AREA VERDE
DISTANZA DI RISPETTO DA ACQUEDOTTO DI INTERESSE STORICO

ama

Procedimento Autorizzatorio Plico Regionale ex art. 27bis D.Lgs. 52/06 e s.m.l.
Valutazione di Impatto Ambientale ex art. 23 D.Lgs. 152/06 e s.m.l.

IMPPIANTO DI RECUPERO E TRATTAMENTO AEROBICO E ANAEROBICO
DEI RIFIUTI URBANI E INDUSTRIALI
Località Via della stazione di Cesano, snc - 00123 Roma (RM)

AMBIENTE ITALIA

Elaborato: Planimetria generale impianto Integ. 80

Progettazione:
Ing. Giancarlo Longobardi
Arch. Roberto Rand
Ing. Daniele Orto
Ing. Maurizio Mariani

Scale: AMACE E COI
Scale: VARE
Legge: 2022

Staff Progettazione:
Ing. Andrea Bonaldi
Luca 22

Approvato:
Ing. Andrea Bonaldi
Luca 22

Autore:
Ing. Andrea Bonaldi
Luca 22

Coordinamento Gruppo Lavori SPA
AMBIENTE ITALIA