


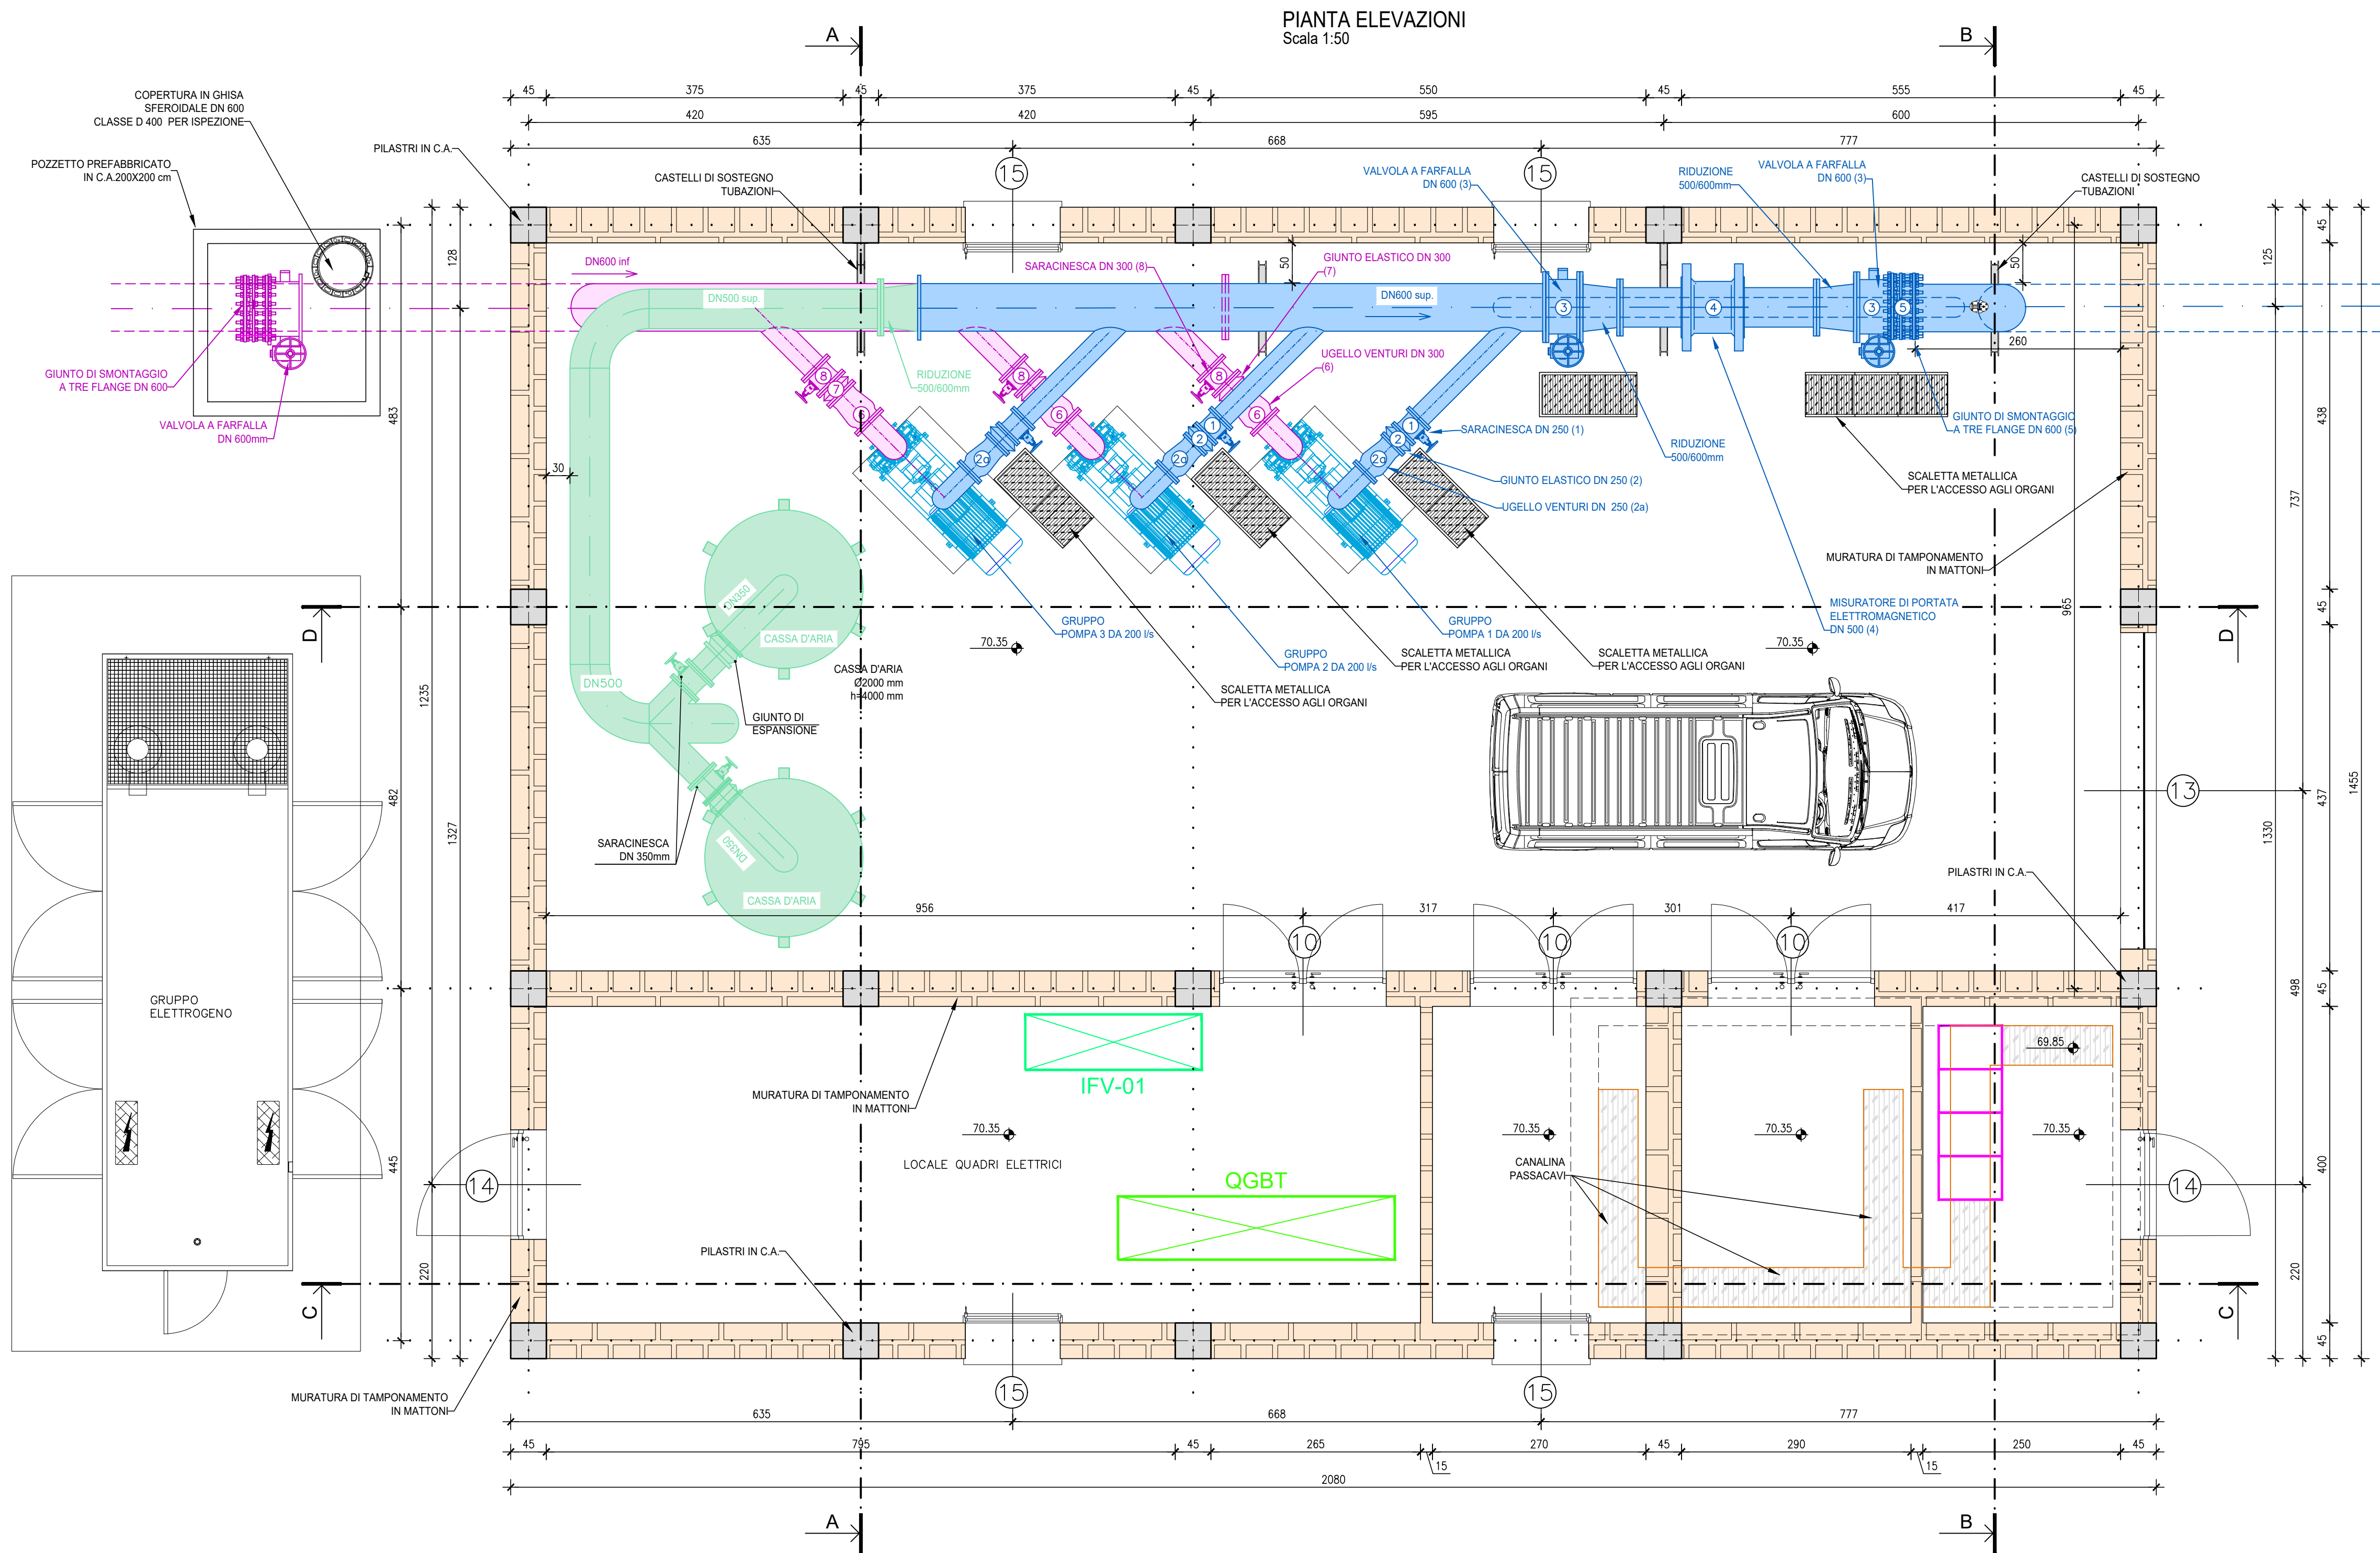

LEGENDA

- 10 PORTE INTERNE IN ALLUMINIO 200x250cm
- 13 PORTONE 400x400cm
- 14 PORTA ESTERNA AD UN BATTENTE 130X240cm
- 15 FINESTRE IN ALLUMINIO A VASISTAS 120x200cm
- TUBAZIONI IN USCITA E ORGANI DI MANOVRA
- TUBAZIONI IN INGRESSO E ORGANI DI MANOVRA
- SISTEMA DI COMPENSAZIONE DELLE PRESSIONI E ORGANI DI MANOVRA
- POMPE DA 200 l/s CAD.

0 50 100 200 300 400 500 cm
Scala 1:50

ACEA ATO 2 SPA

INTERCONNESSIONE ACQUEDOTTO
APPIO-ALESSANDRINO AD ACQUEDOTTO
DOGANELLA
LOTTO I

COMUNE DI MONTE COMPATRI
COMUNE DI SAN CESAREO
COMUNE DI COLONNA

NUOVO IMPIANTO DI SOLLEVAMENTO
"PANTANO BORGHESE" - OPERE CIVILI E PIPING:
PIANTE I DI 3

Il Responsabile del Procedimento
in fase di progettazione
Ing. Maria Giovanna Sarni
CODICE ATO2- WBS
AAT2 ICS01 000 A342Q.11
ELABORATO
SUD10120 PFTE D 058 1
DATA MARZO 2026 SCALA 1:50

PROGETTAZIONE:
INGEGNERIA 2P
INGEGNERIA 2P & associati s.r.l.
30027 - San Donà di Piave (VE)
Via G.B. Dall'Armi, 27/3
Tel. +39.0421.307700 Mail: info@ingegneria2p.it
Web: www.ingegneria2p.it
Responsabile del progetto: Dott. Ing. Nicola Bisetto
Aspetti Idraulici: Dott. Ing. Gianni Panzutti
Aspetti Ambientali: Dott. Ing. Caterina Masotto
Aspetti Vincolistici: Dott. For. Michele Marchesin
Aspetti Elettrici: Dott. Ing. Mattia Betti
Aspetti Strutturali: Dott. Ing. Giovanni Carretto

Coordinatore per la sicurezza in fase di
Progettazione
Dott. Ing. Nicola Bisetto

AGG. N.	DATA	NOTE	FIRMA
1	05/2026	RECEPIMENTO OSSERVAZIONI ATO 2	
2			
3			
4			
5			