
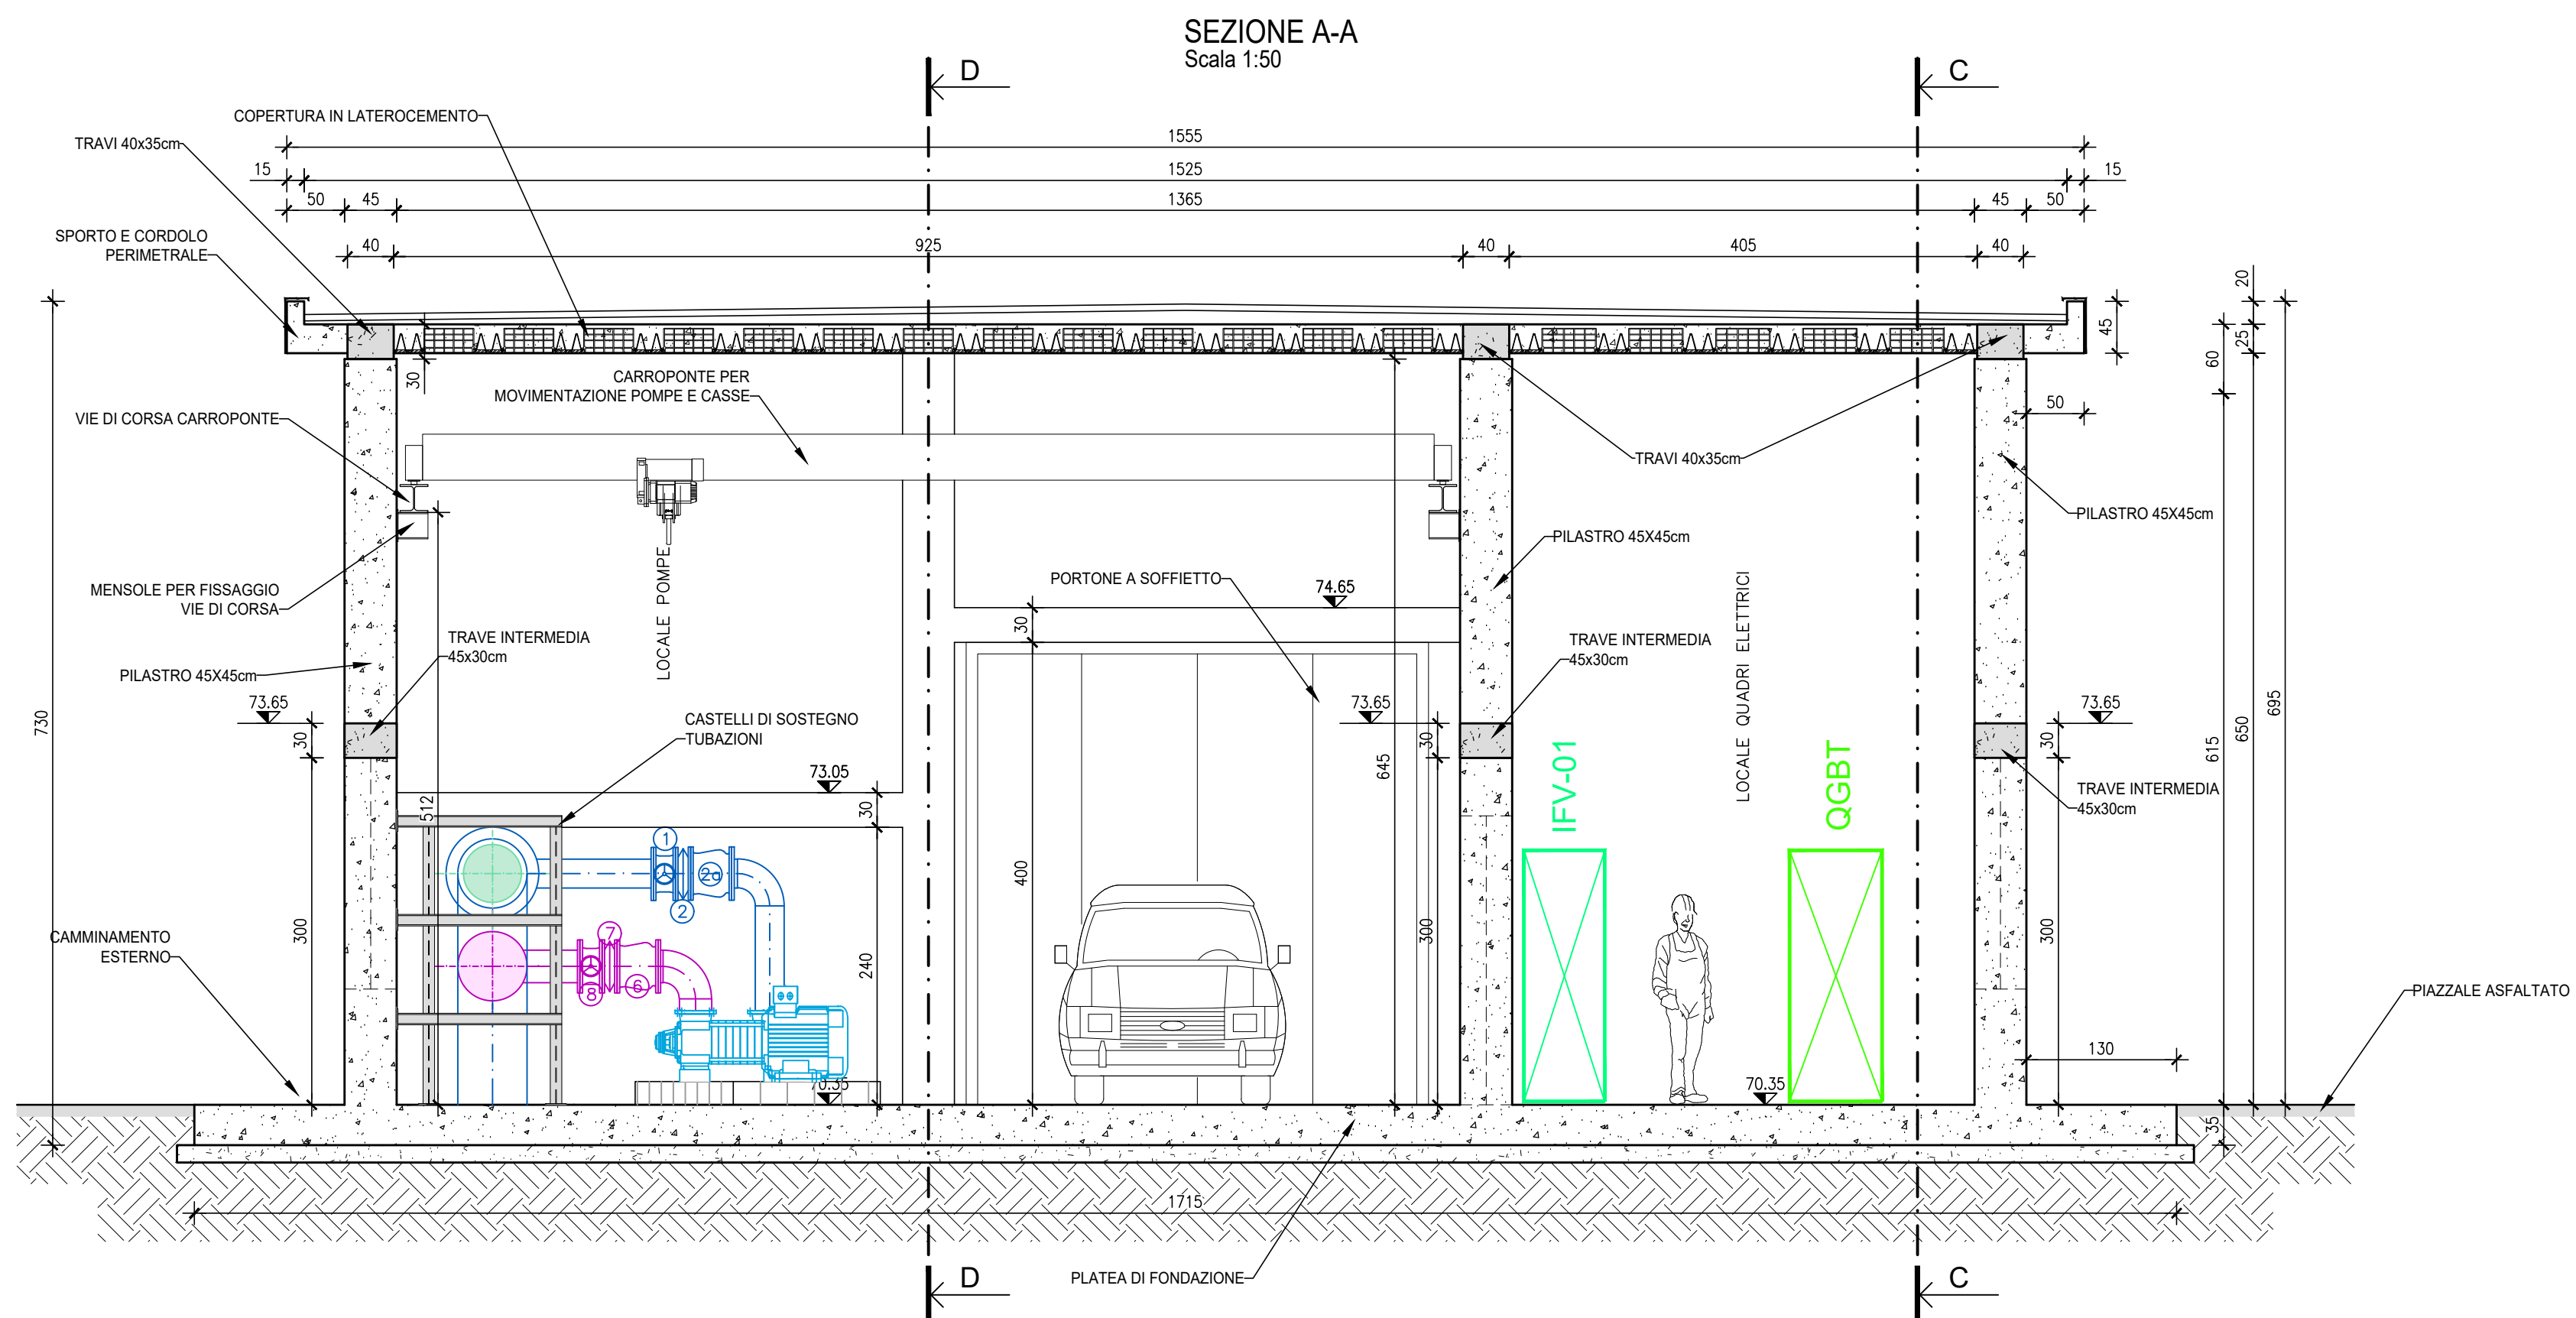
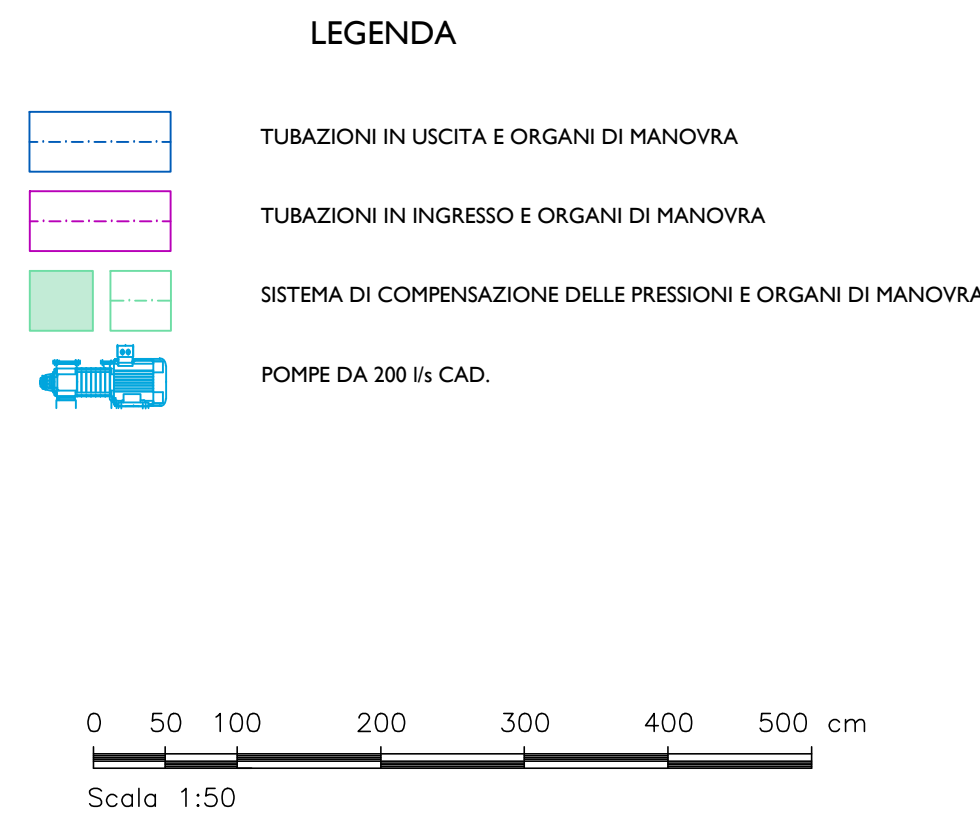


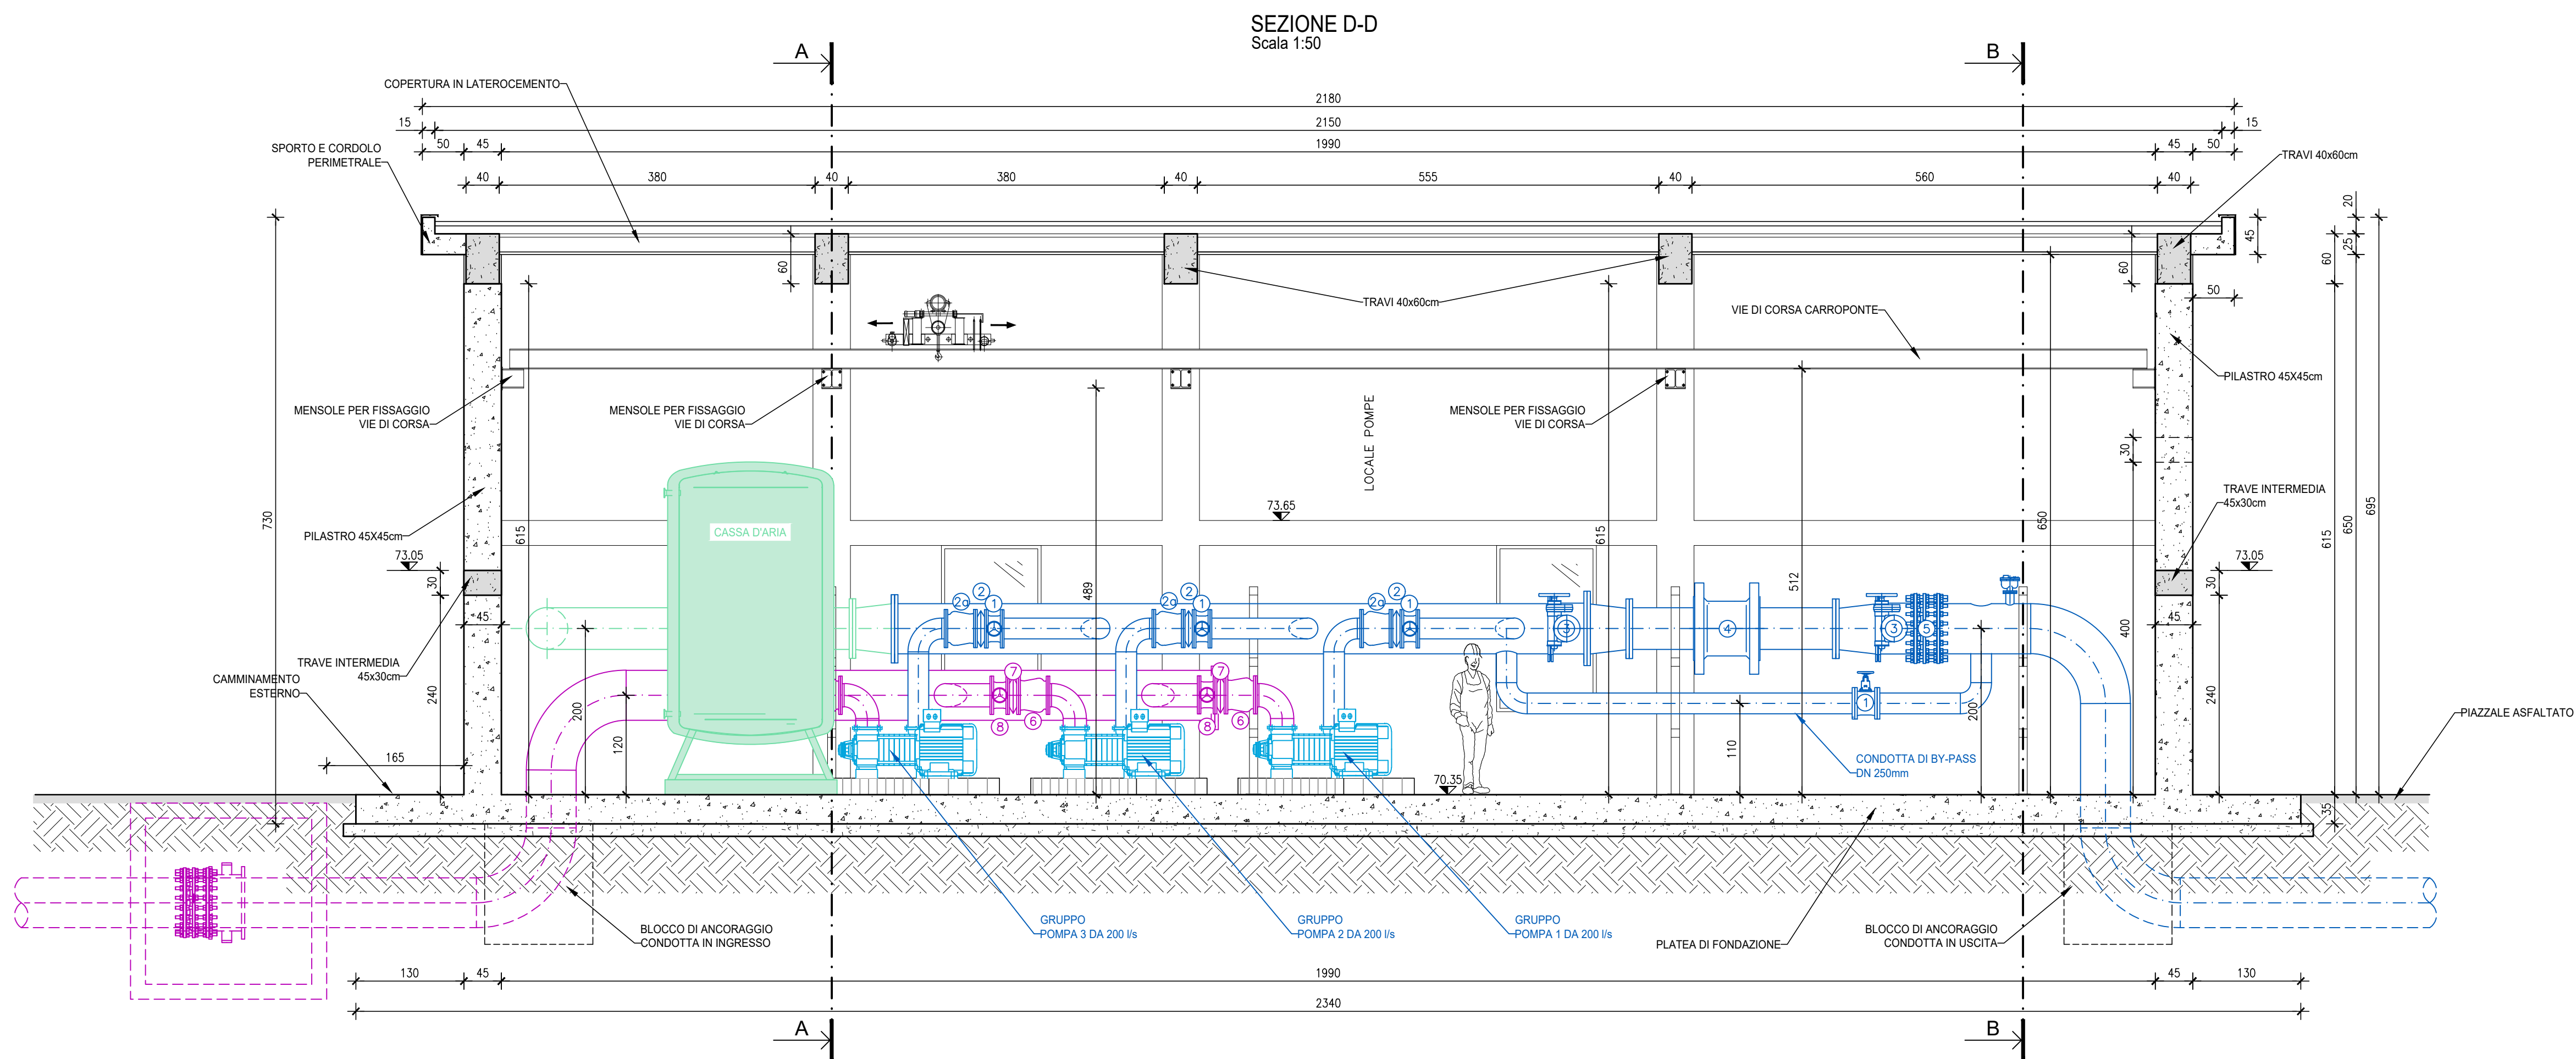

aced

acqua

ACEA ATO 2 SPA

INTERCONNESSIONE ACQUEDOTTO
APPIO-ALESSANDRINO AD ACQUEDOTTO
DOGANELLA
LOTTO 1

COMUNE DI MONTE COMPATRI
COMUNE DI SAN CESAREO
COMUNE DI COLONNA

NUOVO IMPIANTO DI SOLLEVAMENTO
"PANTANO BORGHESI" - OPERE CIVILI E PIPING:
SEZIONI 1 DI 2

PROGETTAZIONE:
INGEGNERIA 2P & associati s.r.l.
30027 - San Donà di Piave (VE)
Via G.B. Dall'Arm, 27/3
Tel. +39 0421 307700 Mail: info@ingegneria2p.it
Web: www.ingegneria2p.it

Responsabile del progetto: Dott. Ing. Nicola Bisetto
Aspetti Idraulici: Dott. Ing. Gianni Parizzutti
Aspetti Ambientali: Dott. Ing. Caterino Muscato
Aspetti Geotecnici: Dott. For. Michele Marchesini
Aspetti Elettrici: Dott. Ing. Mattia Betti
Aspetti Strutturali: Dott. Ing. Giovanni Corretto

Coordinatore per la sicurezza in fase di
Progettazione
Dott. Ing. Nicola Bisetto

AGG. N.	DATA	NOTE	FIRMA
1	05/2026	RECEPIMENTO OSSERVAZIONI ATO 2	
2			
3			
4			
5			

Nicola Bisetto
03.08.2026 16:39:18 GMT+02:00