




ACEA ATO 2 SPA

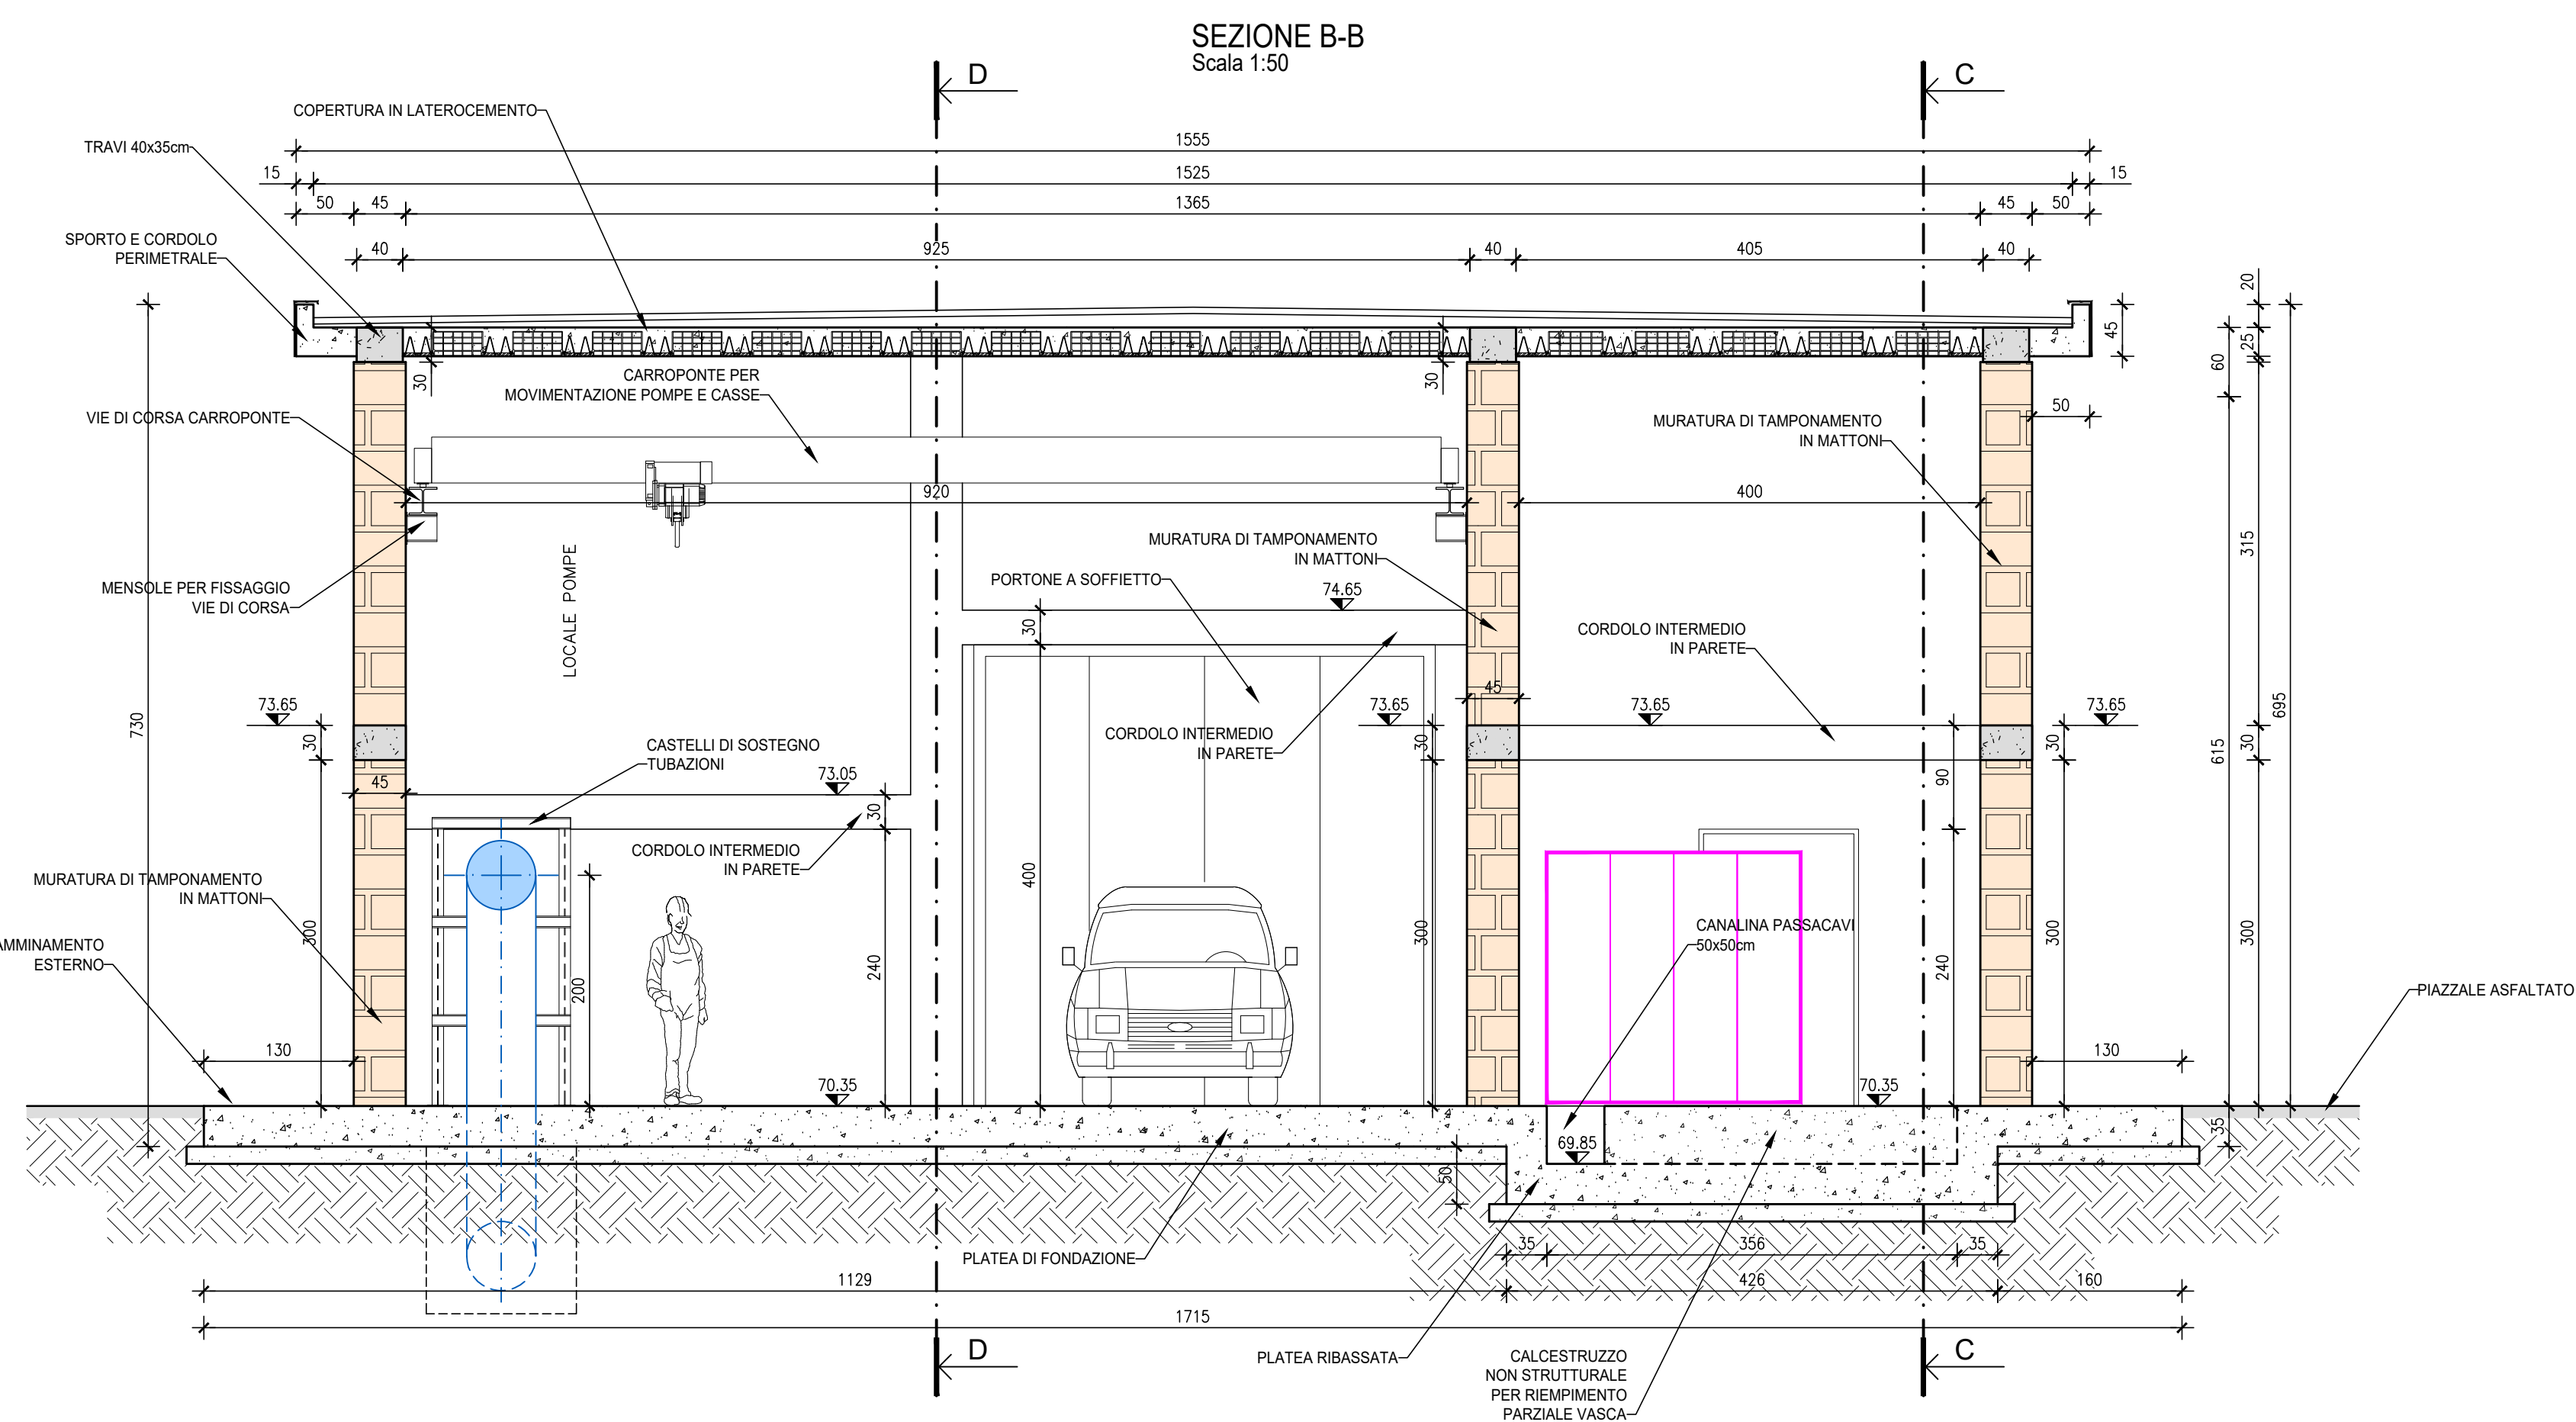

Il Responsabile del Procedimento
in fase di progettazione
Ing. Maria Giovanna Sarni

CODICE ATO2- WBS			
AAT2	ICS01	000	

ELABORATO				
SUD10120	PETE	D	062	1

DATA	MARZO 2026	SCALA	1:50
------	------------	-------	------

2017-2018	2018-2019

[illegible]

--	--

PROGETTAZIONE:

INGEGNERIA 2P

 & associati
 INGENNERIA 2P & associati s.r.l.
 30027 - San Dona' di Piave (VE)
 Via G.B. Dall'Armi 27/3
 Tel. +39.0421.307700 Mail:

Web: www.ingegneria2p.it

Responsabile del progetto:	Dott. Ing. Nicola Bisetto
Aspetti Idraulici:	Ing. Gianni Panizzutti
Aspetti Ambientali:	Dott. Ing. Caterina Masotto
Aspetti Vincolistici:	Dott. For. Michele Marchesin
Aspetti Elettrici:	Dott. Ing. Mattia Betti

Coordinatore per la sicurezza in fase di

Coordinatore per la sicurezza in fase di
Progettazione
Dott. Ing. Nicola Bisetto

--

INTERCONNESSIONE ACQUEDOTTO
APPIO-ALESSANDRINO AD ACQUEDOTTO
DOGANELLA
LOTTO I

COMUNE DI MONTE COMPATRI
COMUNE DI SAN CESAREO
COMUNE DI COLONNA

NUOVO IMPIANTO DI SOLLEVAMENTO
"PANTANO BORGHESE" - OPERE CIVILI E PIPING:
SEZIONI 2 DI 2

AGG. N.	DATA	NOTE	FIRMA
1	05/2026	RECEPIMENTO OSSERVAZIONI ATO 2	
2			
3			
4			
5			

 Nicola Bisetto
03.08.2026 16:39:18 GMT+02:00