




PLANIMETRIA DI DETTAGLIO
SERBATOIO DI SANTA CHIARA

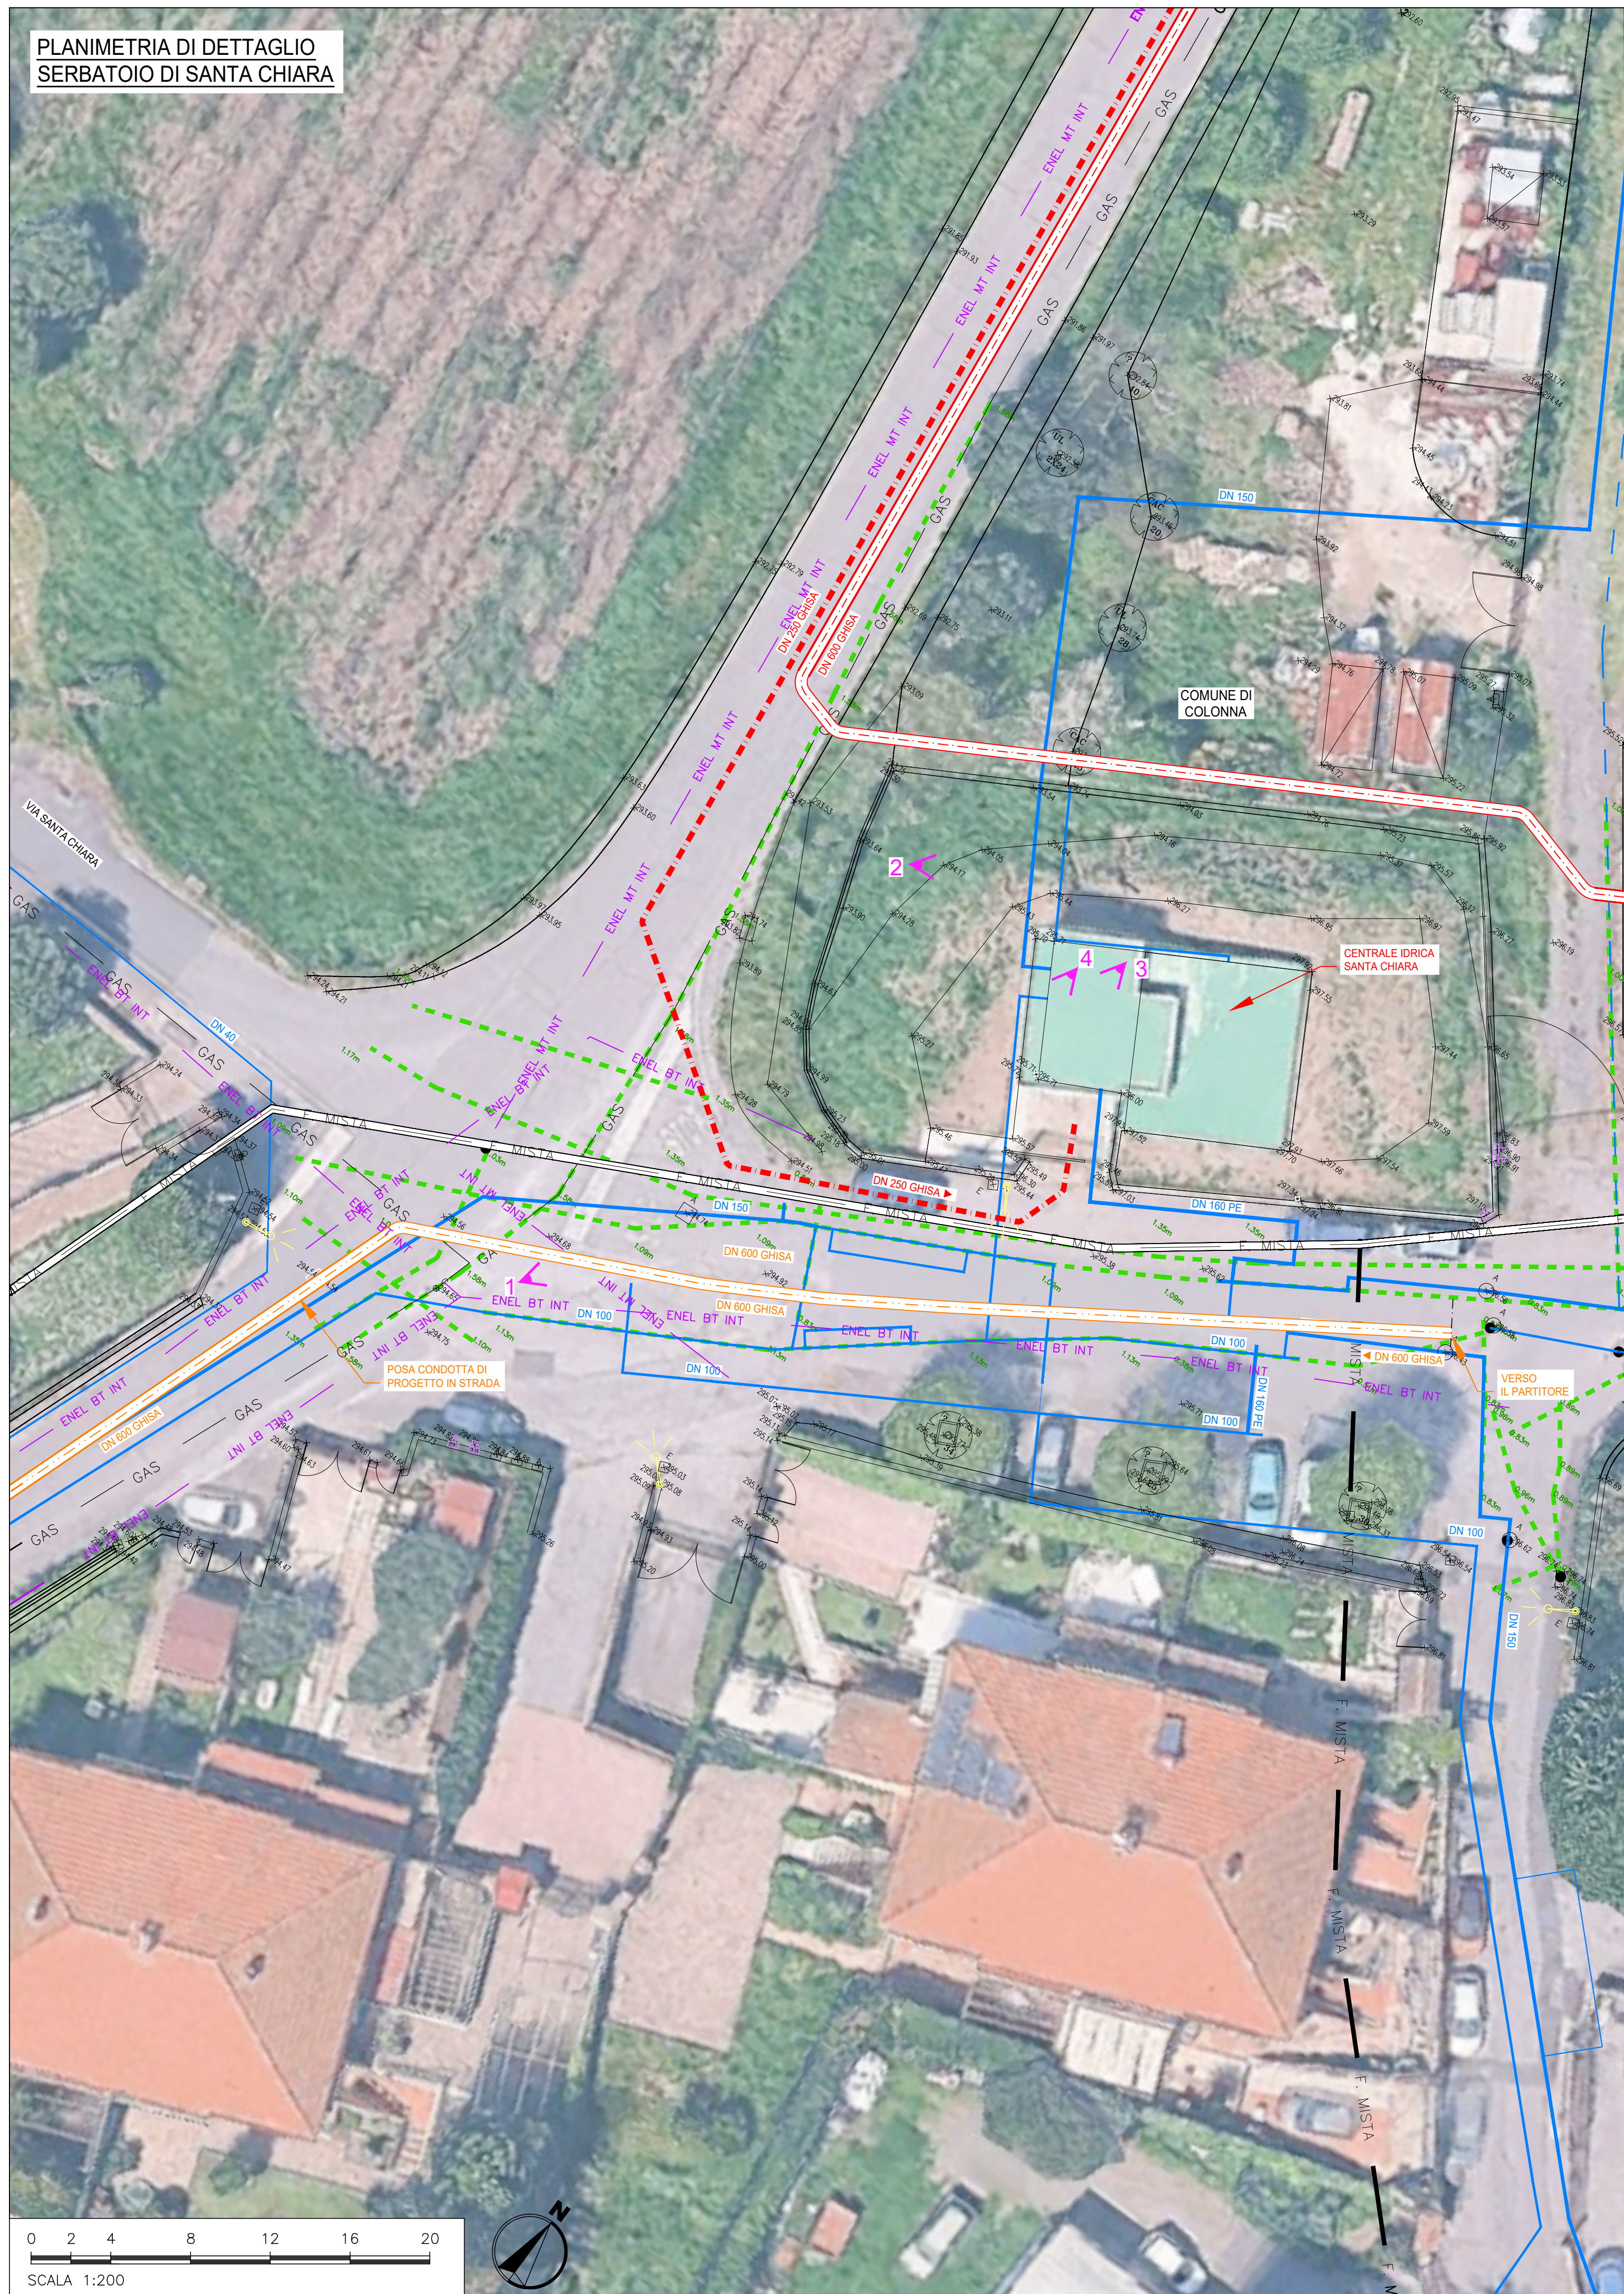

LEGENDA SOTTOSERVIZI DA CARTOGRAFIA GESTORI

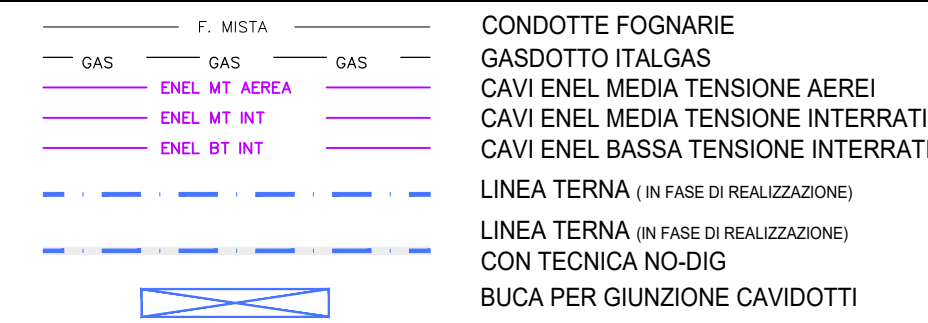

LEGENDA

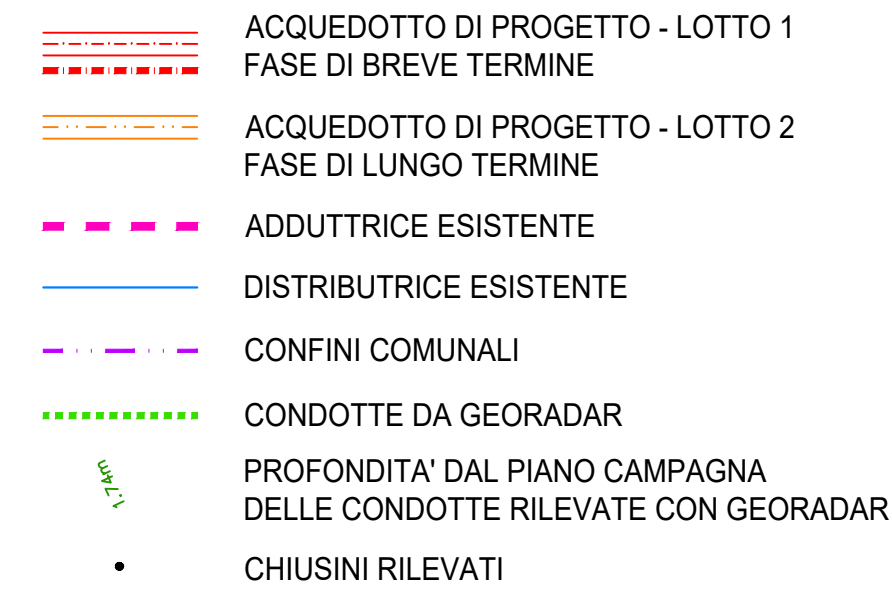

N.B. I RILEVAMENTI GEORADAR SI SPINGONO FINO AD UNA PROFONDITA' DI 2,2-3m RISPETTO AL PIANO CAMPAGNA PERTANTO LE CONDOTTE A MAGGIOR PROFONDITA' NON SONO RILEVABILI CON IL SUDETTO SISTEMA

DOCUMENTAZIONE FOTOGRAFICA

FOTO 1




FOTO 2




FOTO 3



FOTO 4

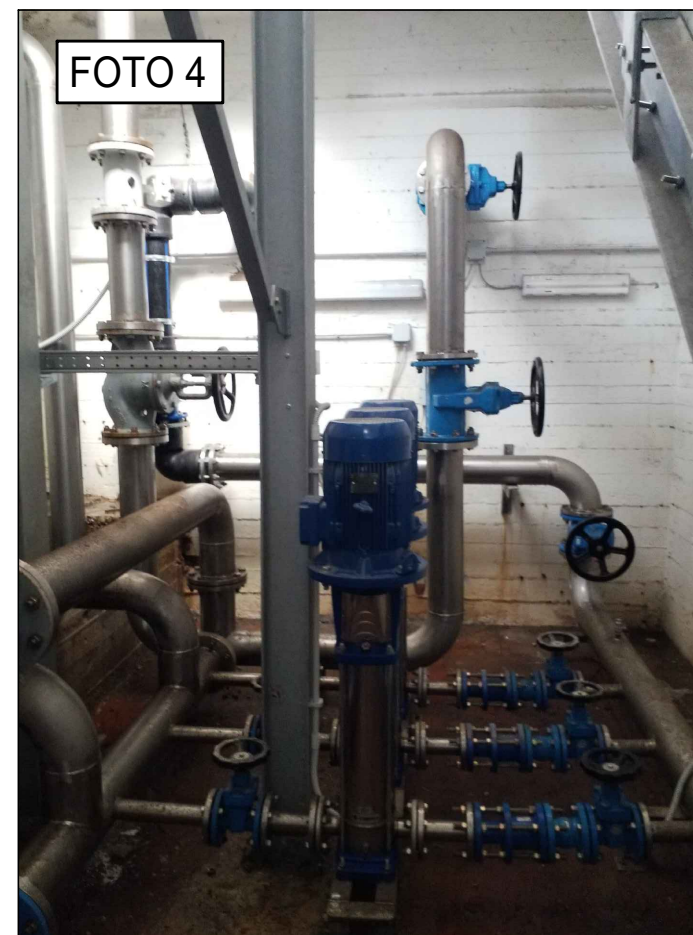

K - MAP

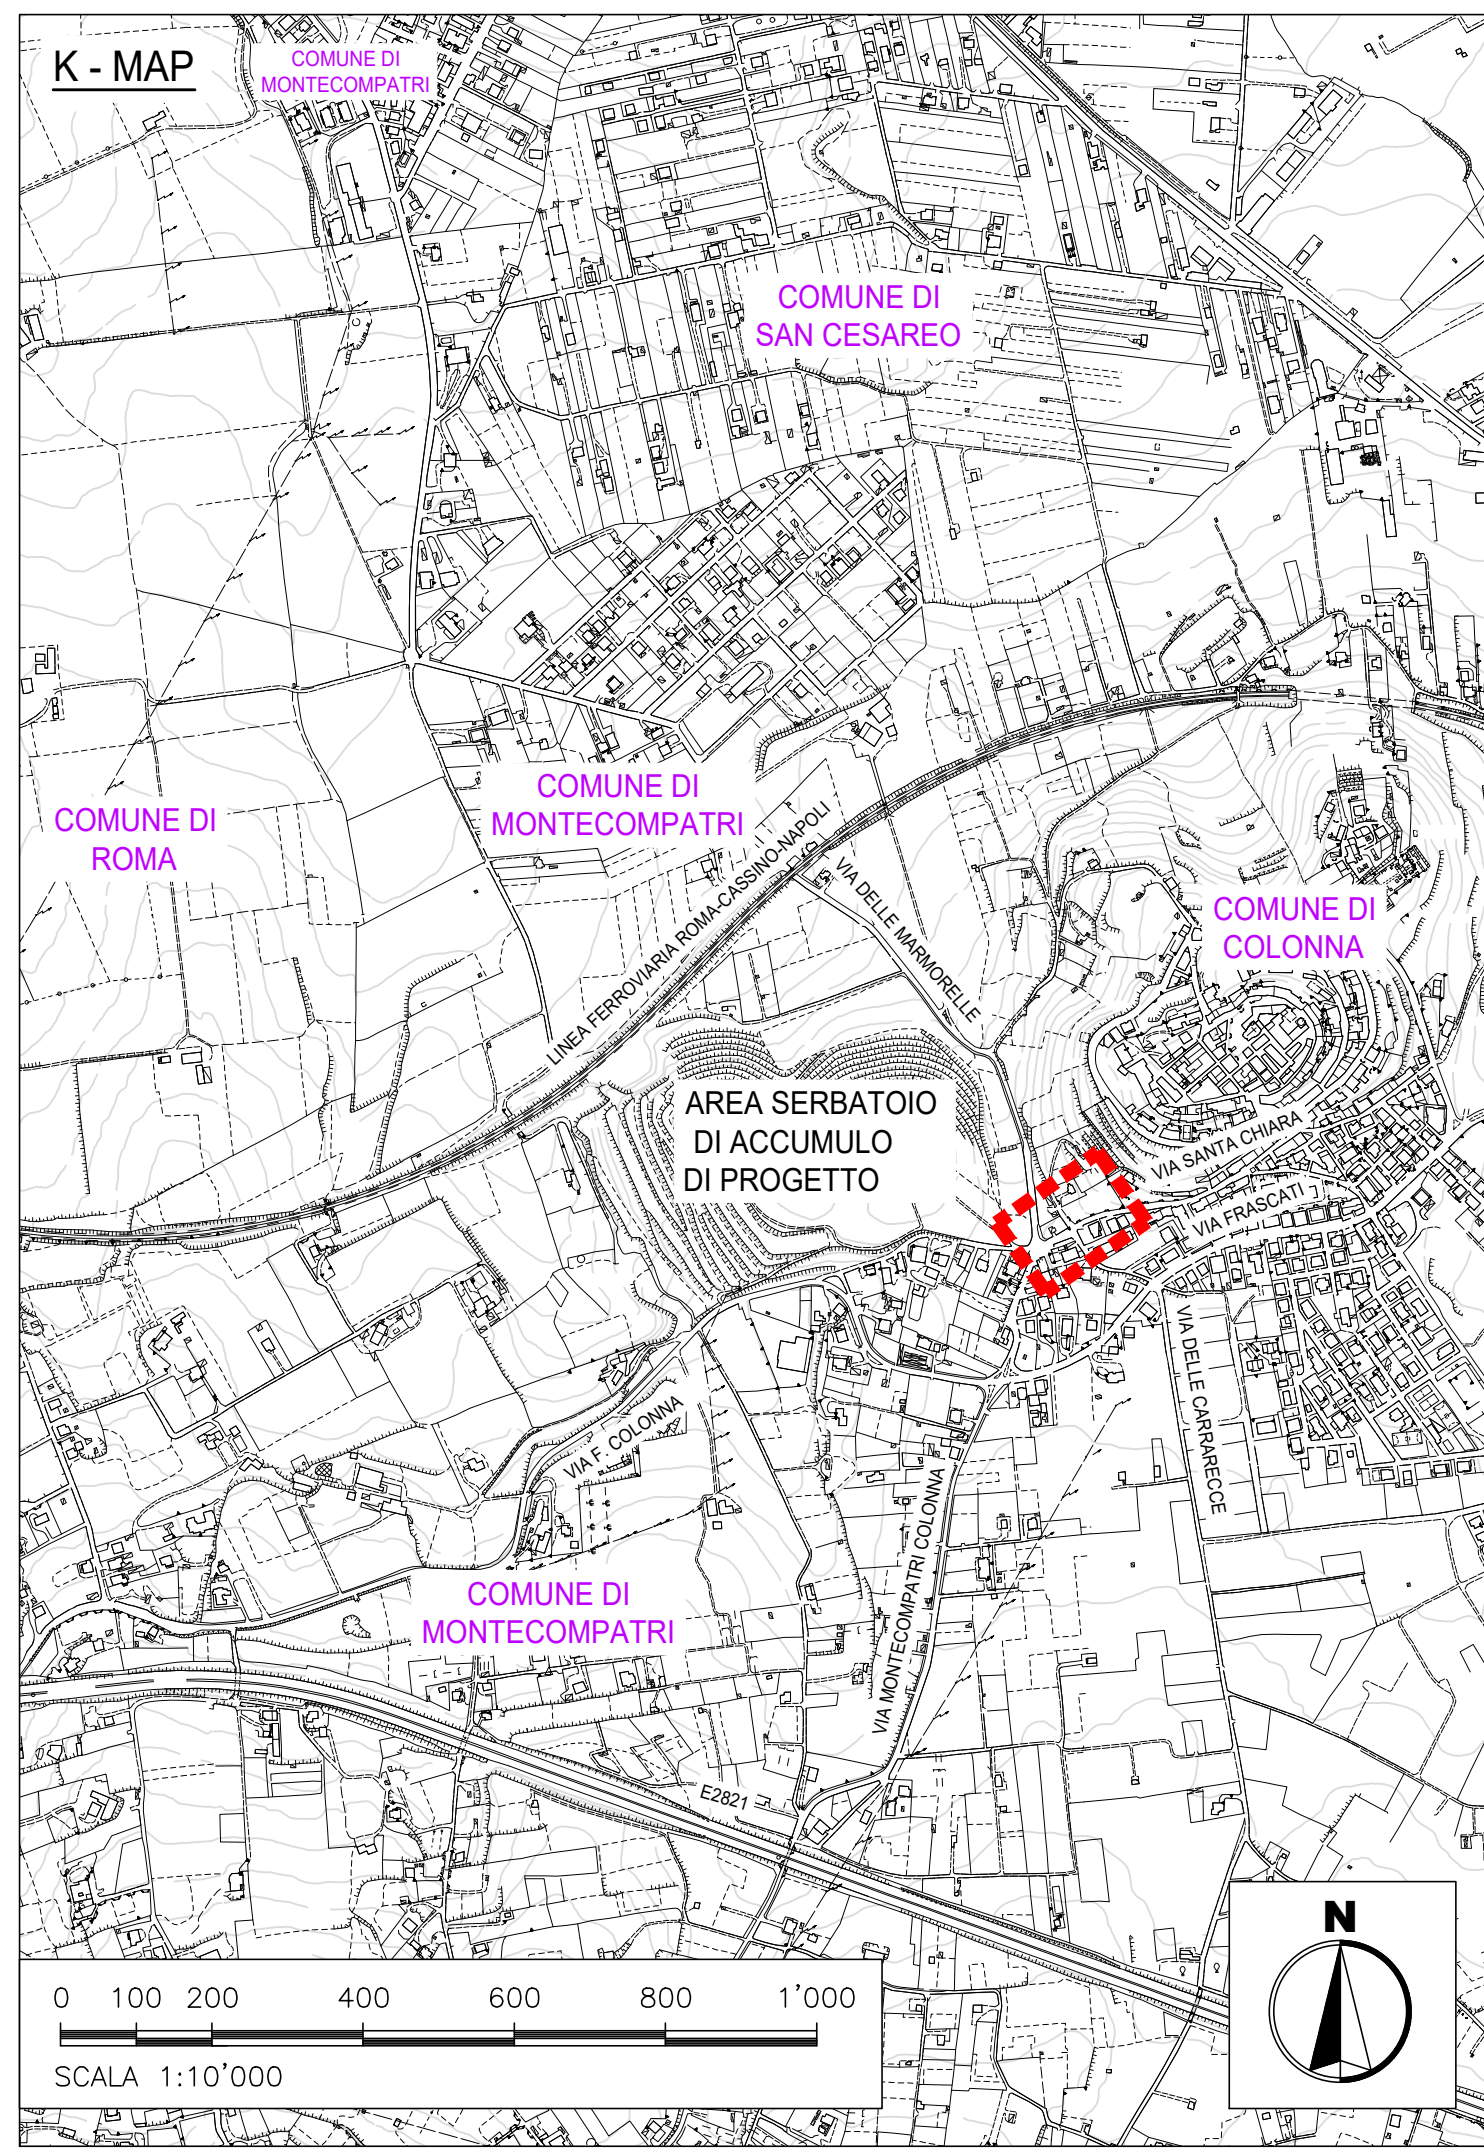

ACEA ATO 2 SPA

Il Responsabile del Procedimento in fase di progettazione Ing. Maria Giovanna Sarni			INTERCONNESSIONE ACQUEDOTTO APPIO-ALESSANDRINO AD ACQUEDOTTO DOGANELLA LOTTO 1		
CODICE AT02 - WBS AAT2 ICS01 000 A3420.11			COMUNE DI MONTE COMPATRI COMUNE DI SAN CESAREO COMUNE DI COLONNA		
ELABORATO SUD10120 PFTE D 064 1			INTERCONNESSIONE CON IL SERBATOIO SANTA CHIARA		
DATA MARZO 2026 SCALA 1:200			PROGETTAZIONE: INGEGNERIA 2P & associati s.r.l. 30027 - San Donà di Piave (VE) Via G.B. Dall'Arm, 27/3 Tel. +39 0421 307700 Mail: info@ingegneria2p.it Web: www.ingegneria2p.it		
RESPONSABILE DEL PROGETTO: Dott. Ing. Nicola Bisetto			RESPONSABILE DEL PROGETTO: Dott. Ing. Nicola Bisetto		
Aspetti Ambientali: Dott. Ing. Caterino Masotto			Aspetti Ambientali: Dott. Ing. Caterino Masotto		
Aspetti Strutturali: Dott. Ing. Giovanni Corretto			Aspetti Strutturali: Dott. Ing. Giovanni Corretto		
Coordinatore per la sicurezza in fase di Progettazione Dott. Ing. Nicola Bisetto			Coordinatore per la sicurezza in fase di Progettazione Dott. Ing. Nicola Bisetto		
AGG. N. DATA NOTE FIRMA			AGG. N. DATA NOTE FIRMA		
1 05/2026 RECEPIMENTO OSSERVAZIONI ATO 2			1 05/2026 RECEPIMENTO OSSERVAZIONI ATO 2		
2			2		
3			3		
4			4		
5			5		
Nicola Bisetto 03.08.2026 16:39:18 GMT+02:00			Nicola Bisetto 03.08.2026 16:39:18 GMT+02:00		