
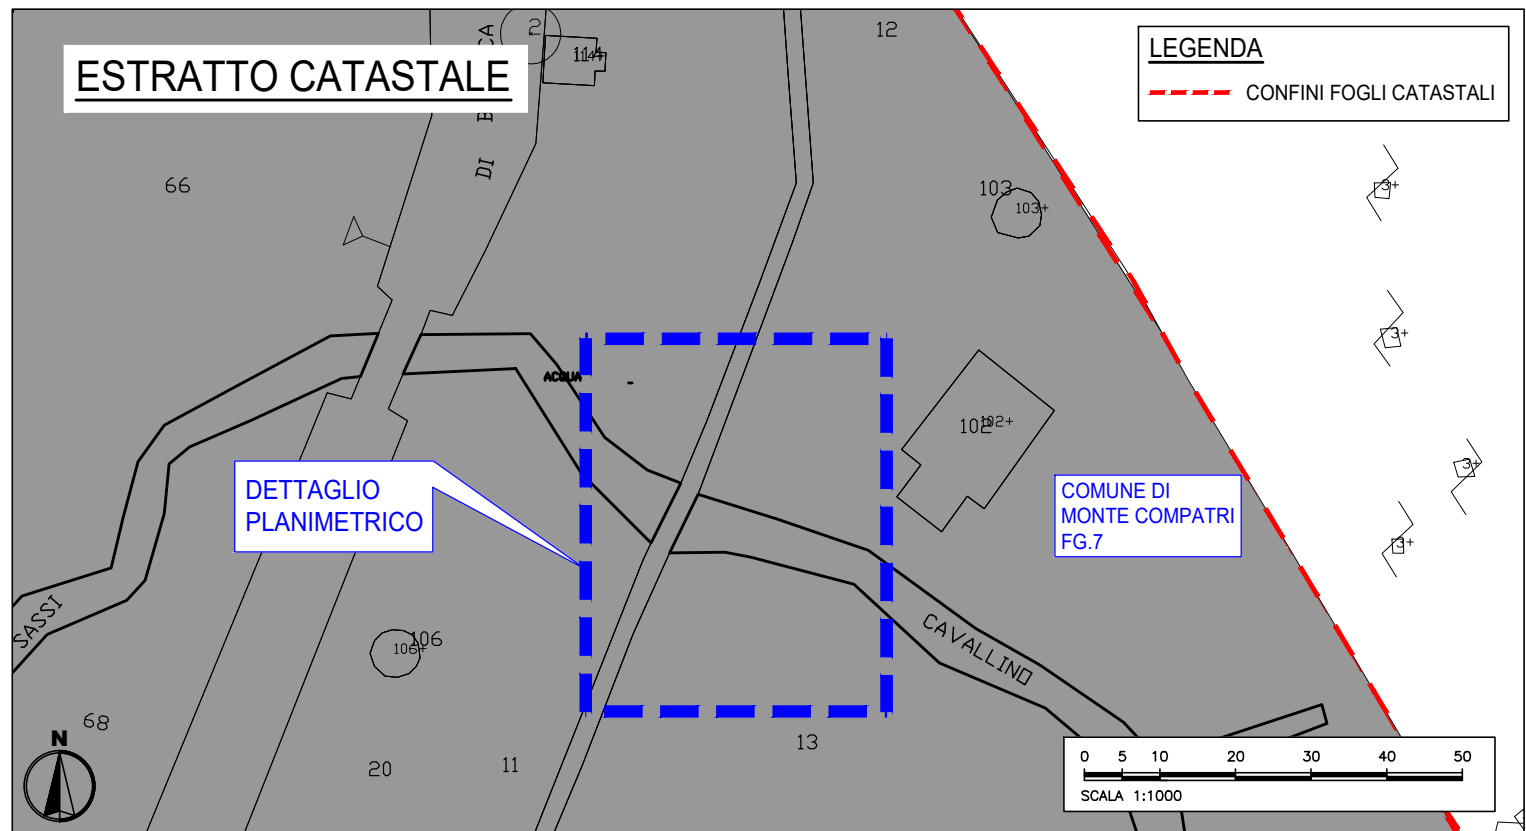



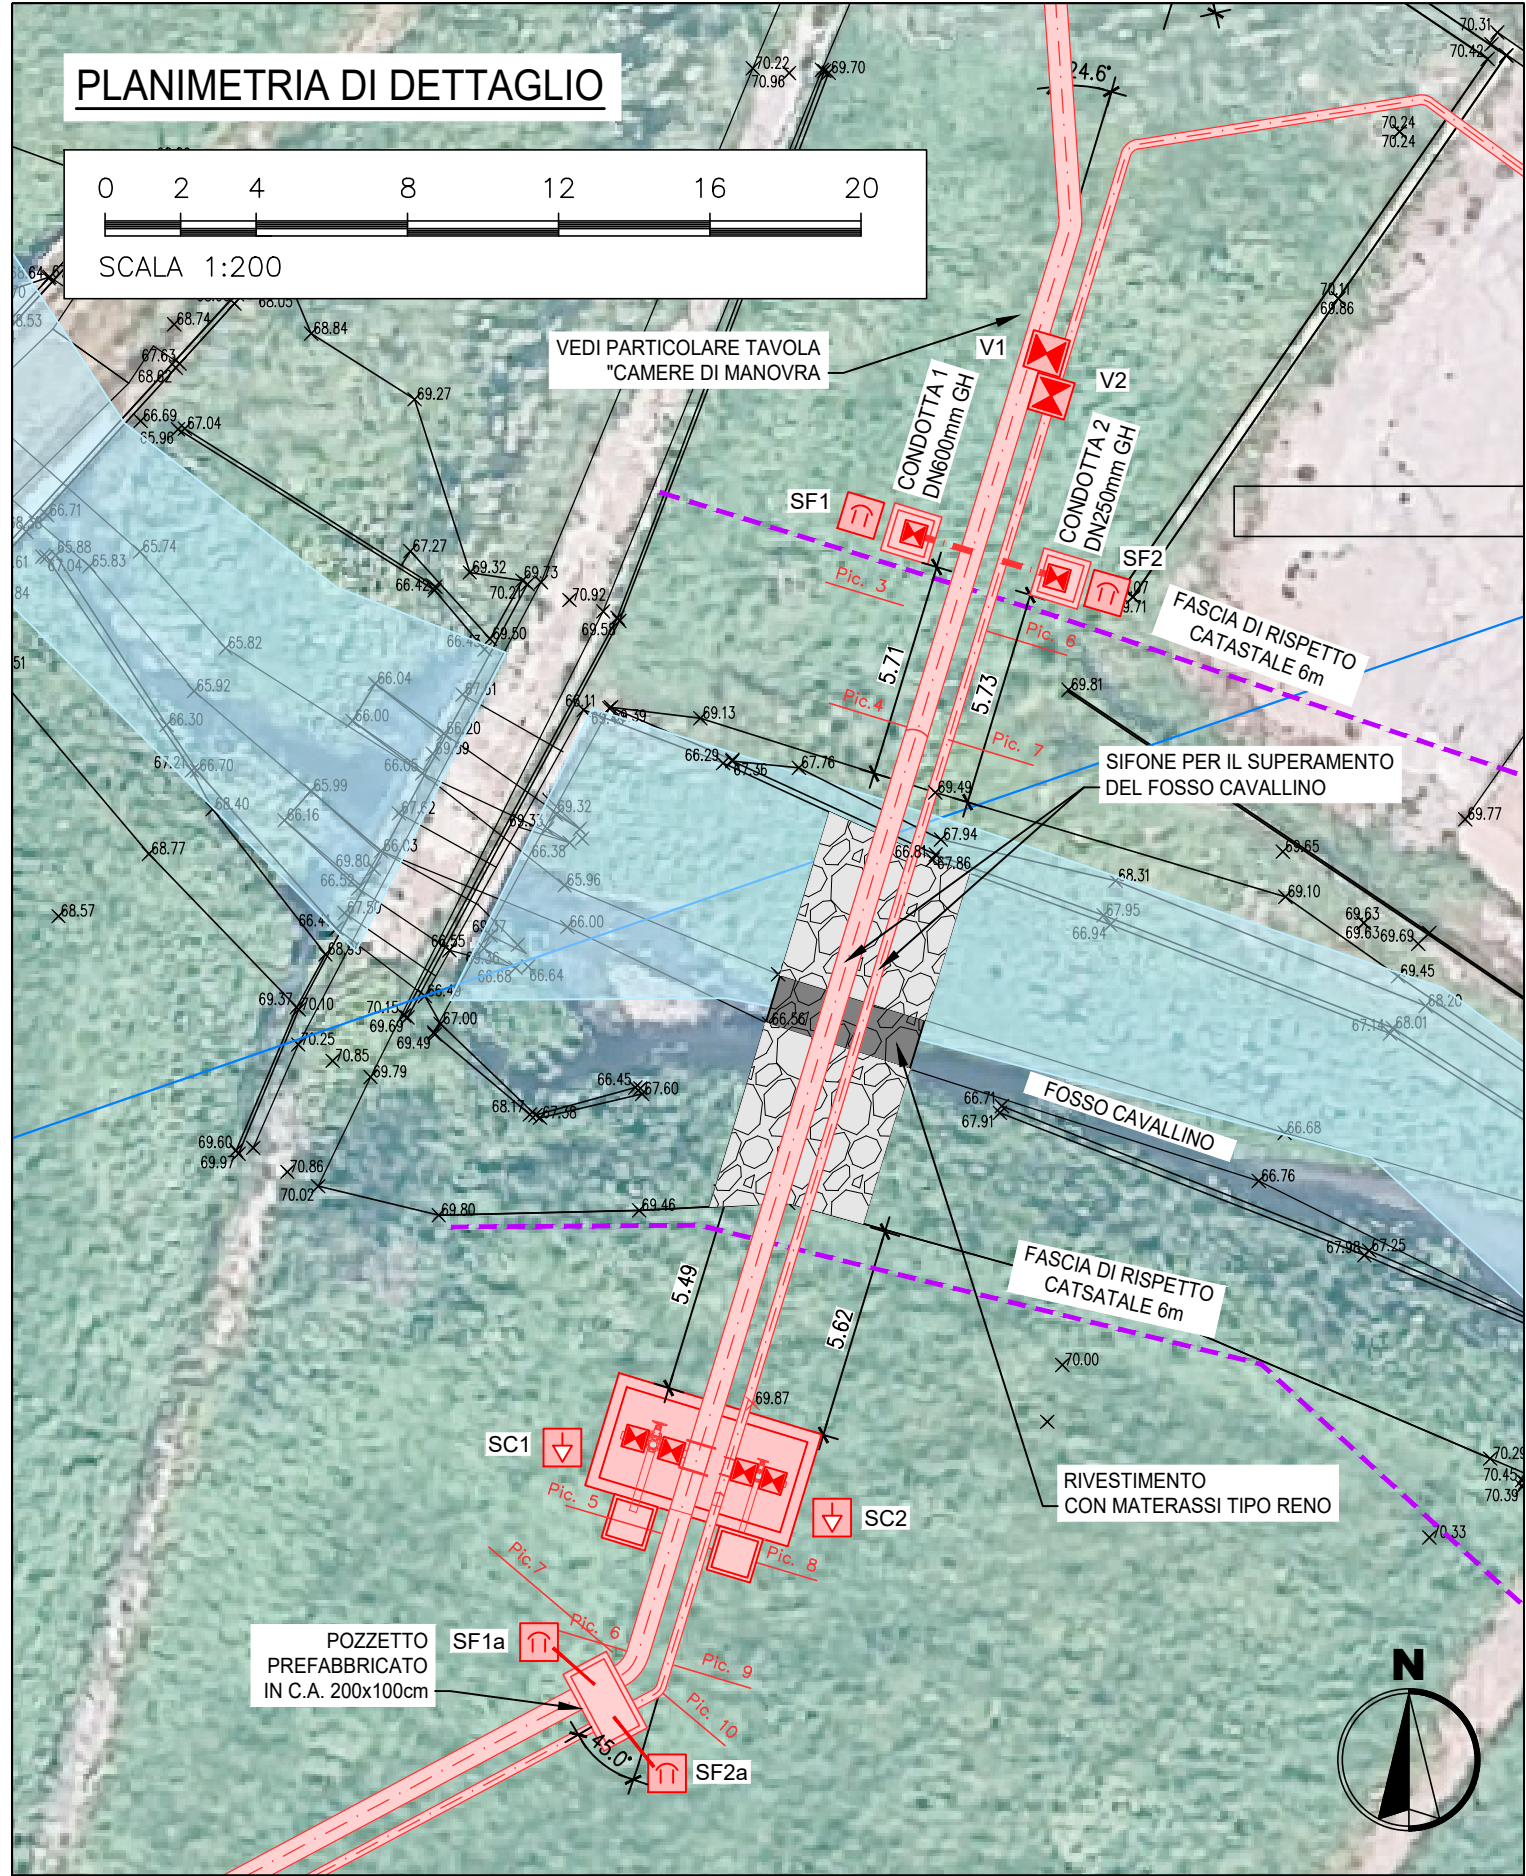


PARTICOLARE SCARICO PER CONDOTTA IN GHISA DN600-250

ATTRAVERSAMENTO N°1 VIA ACQUA FELICE

scala 1:20


PIANTA

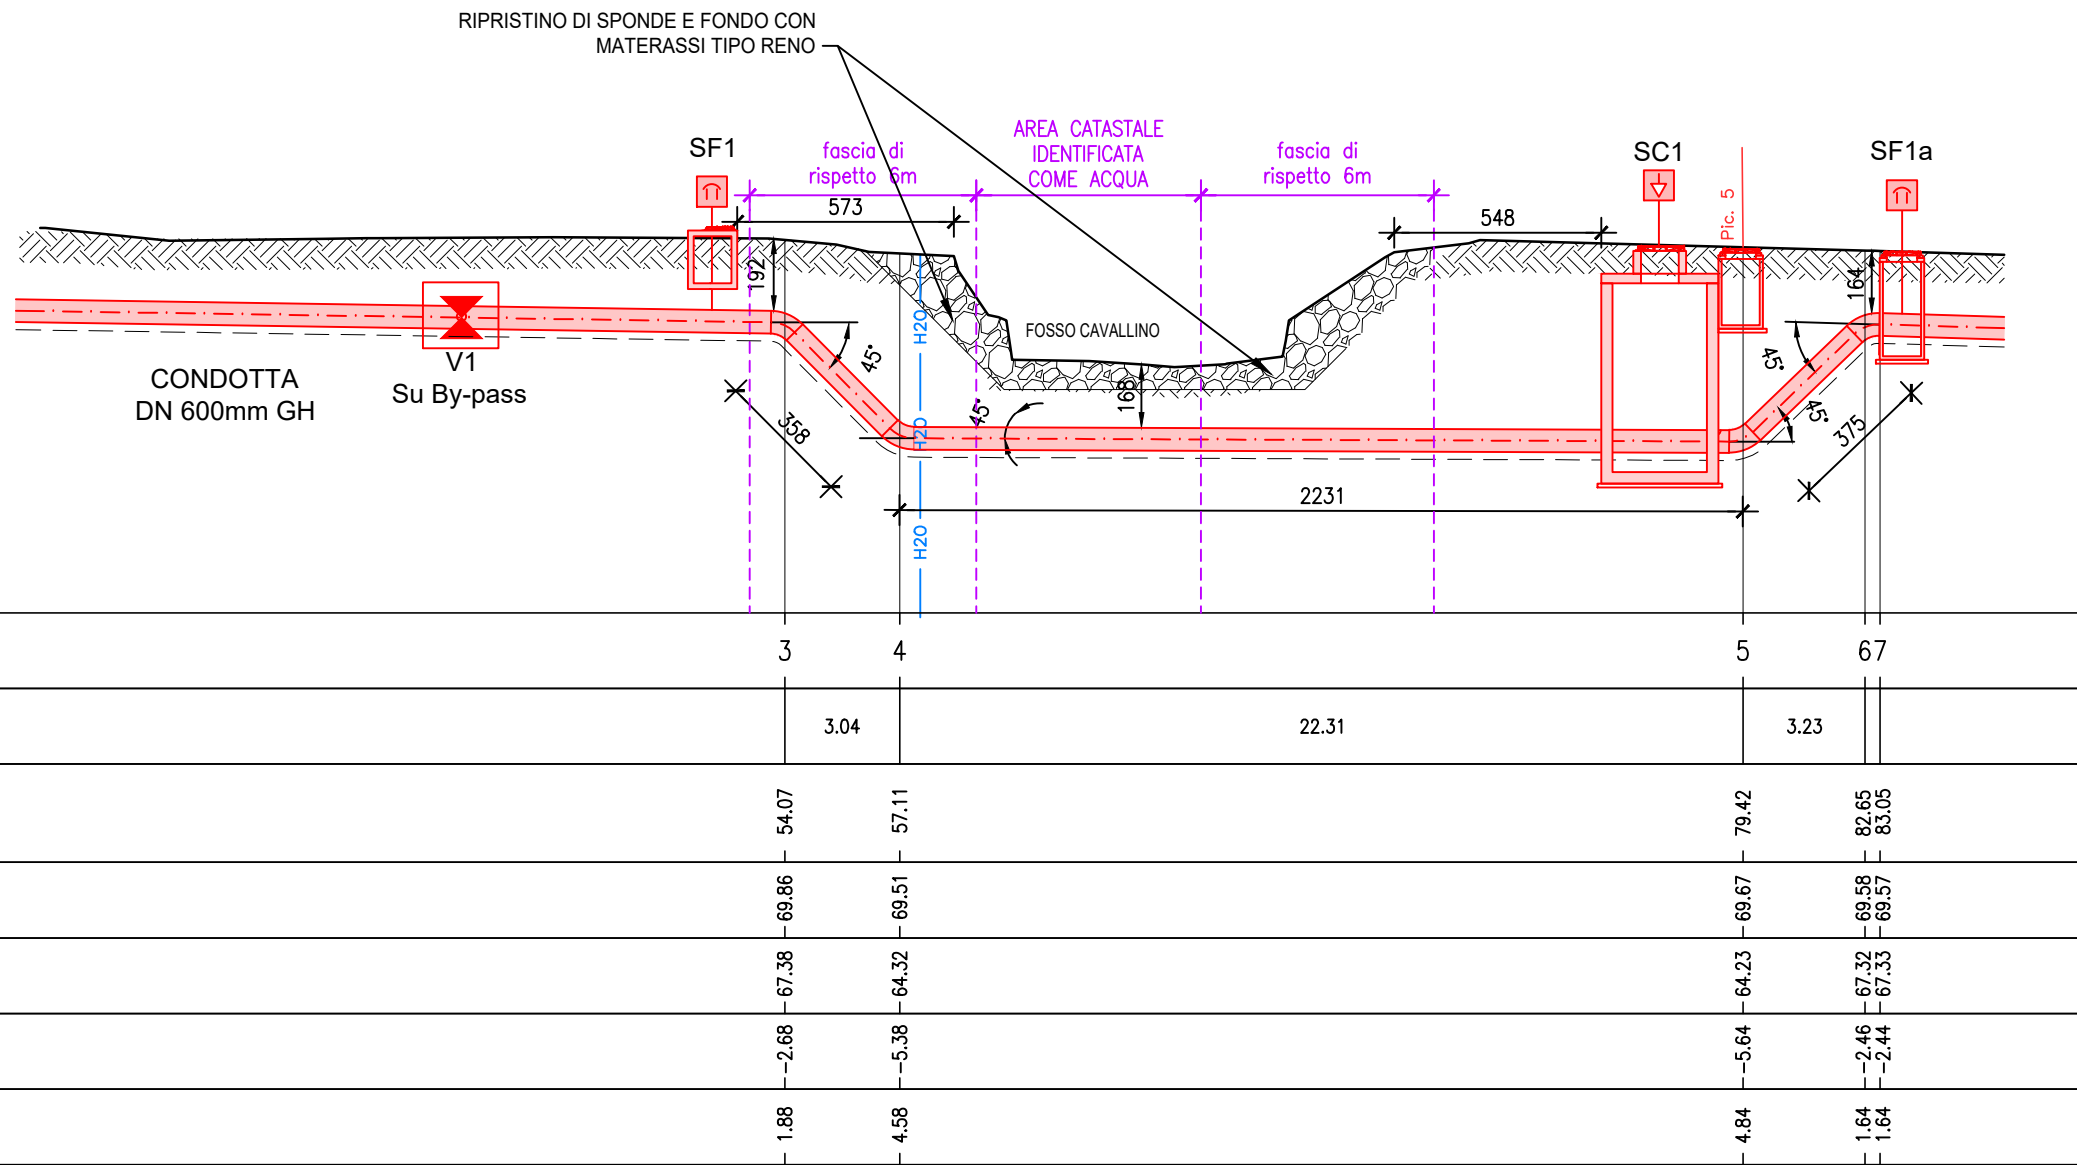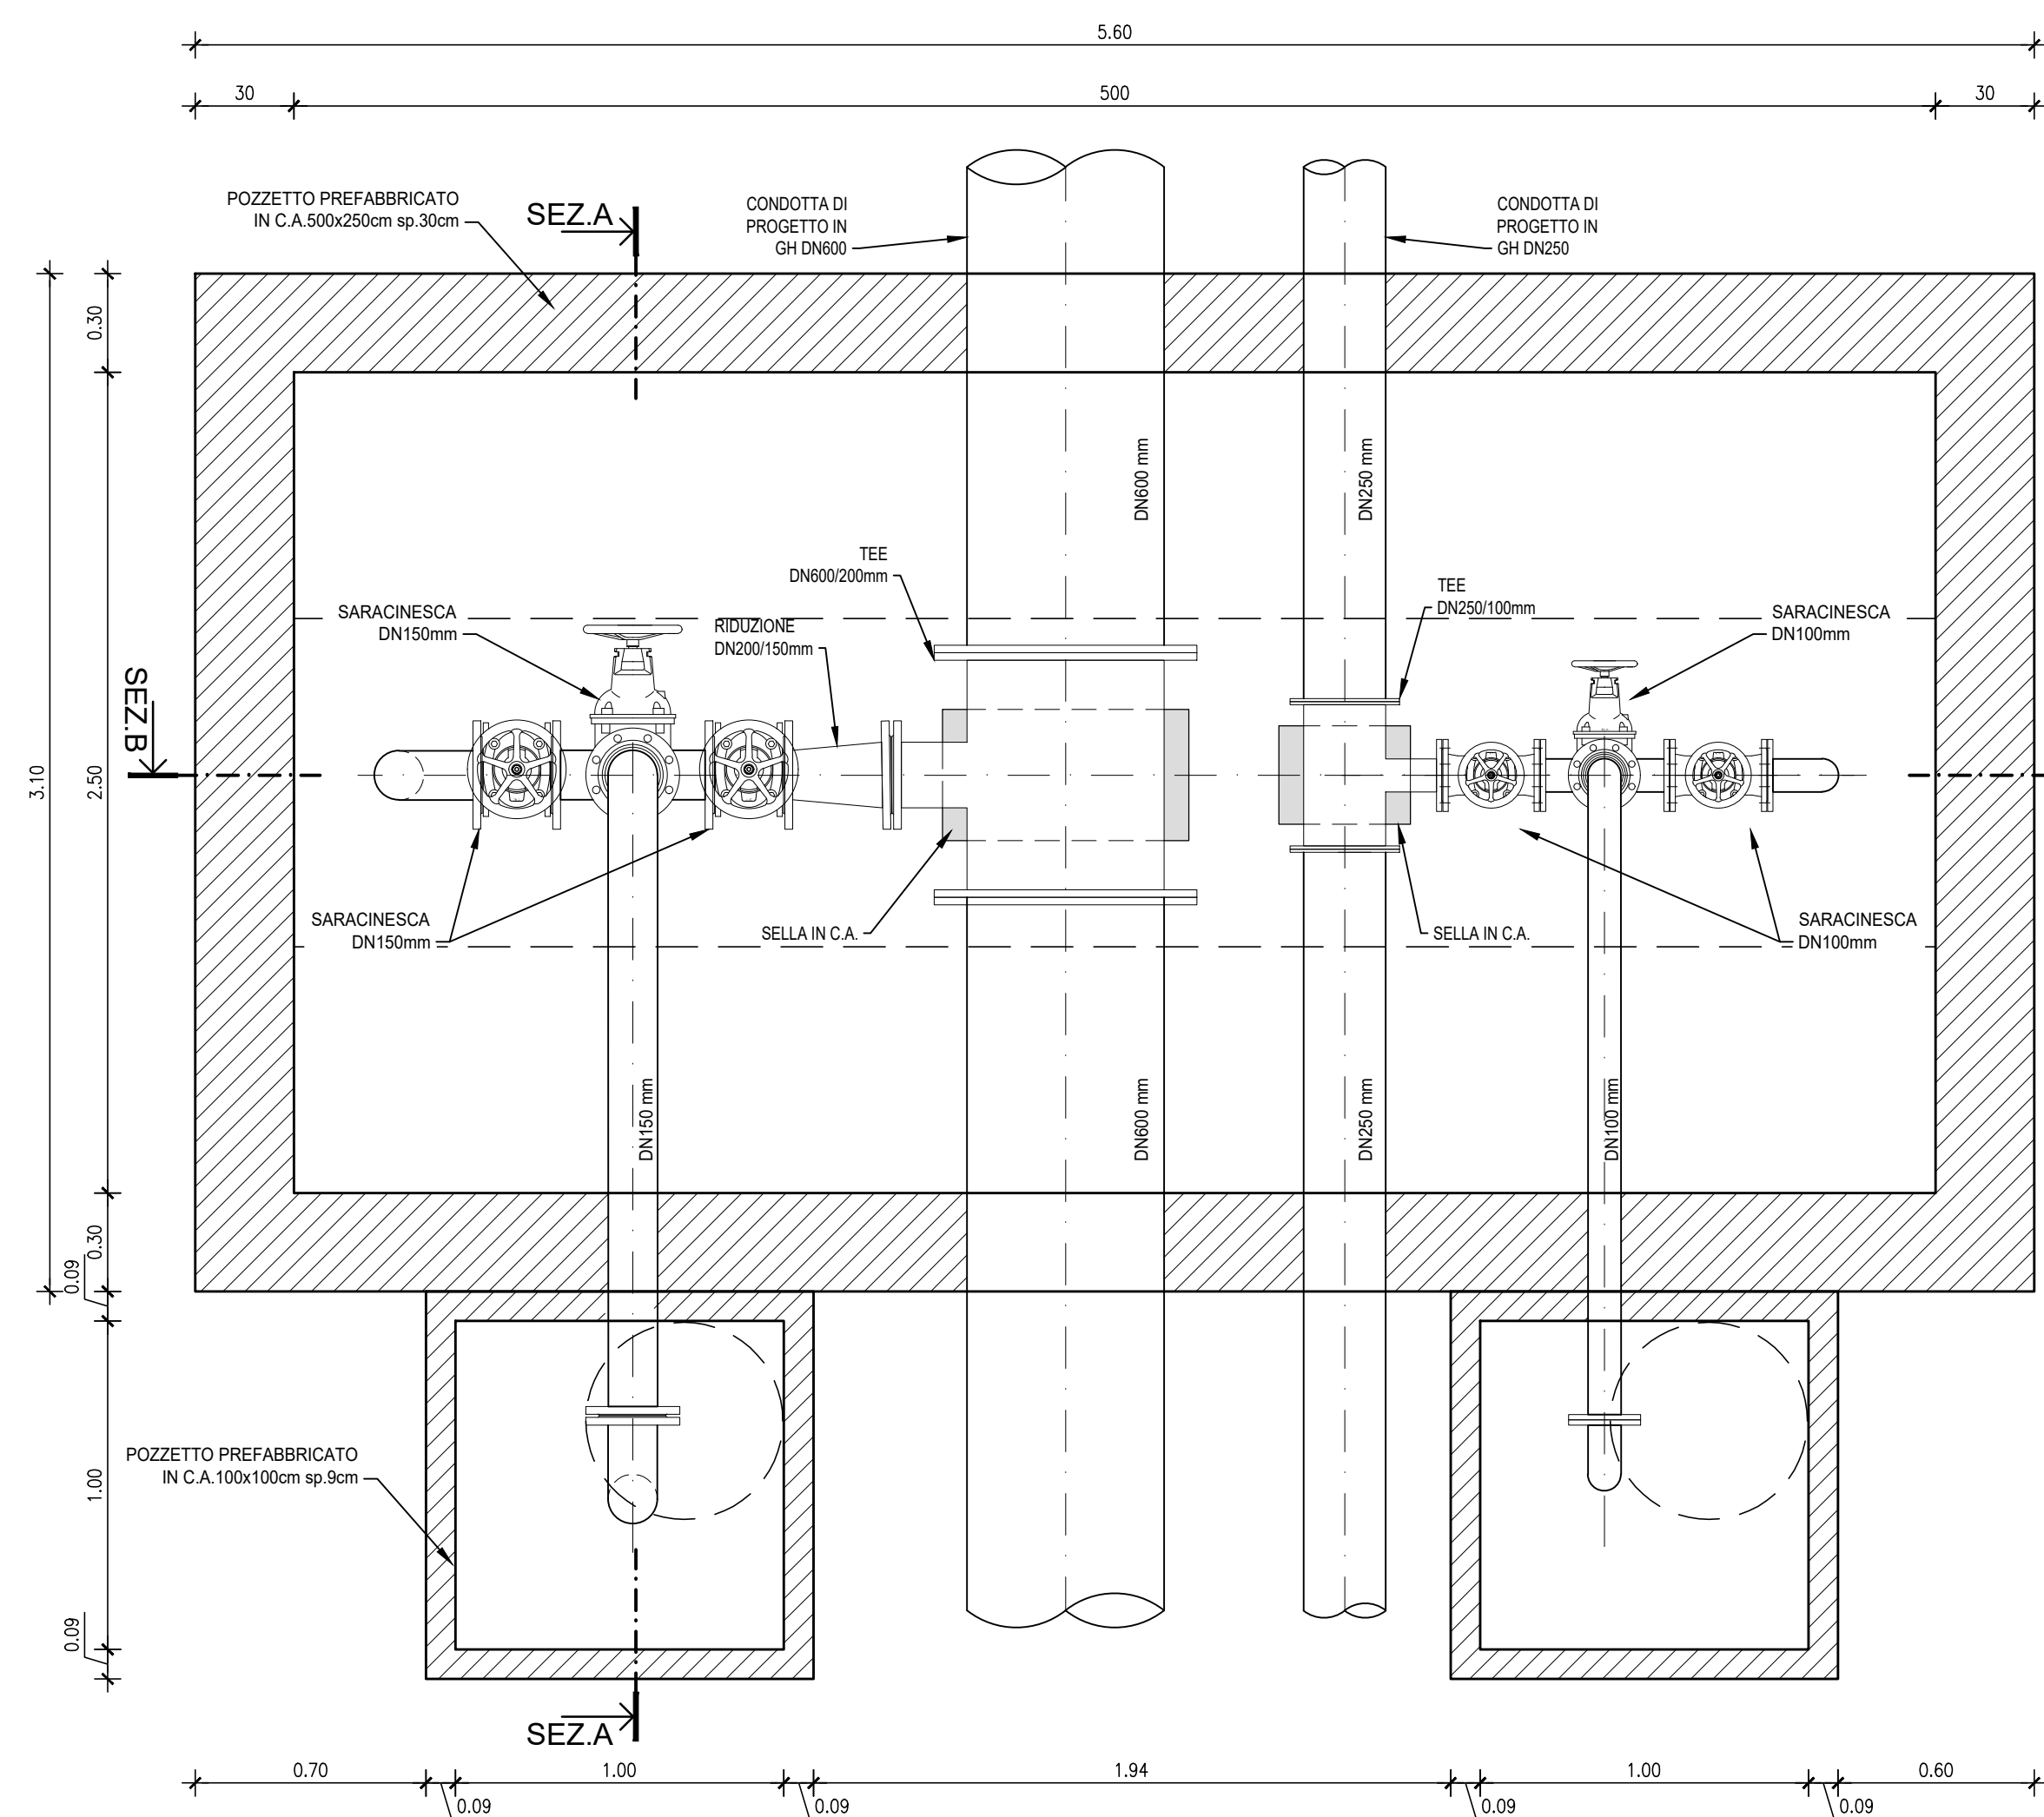

Profilo: CONDOTTA 1

Scala: 200:200

N° PICCHETTI		3	4		5	67

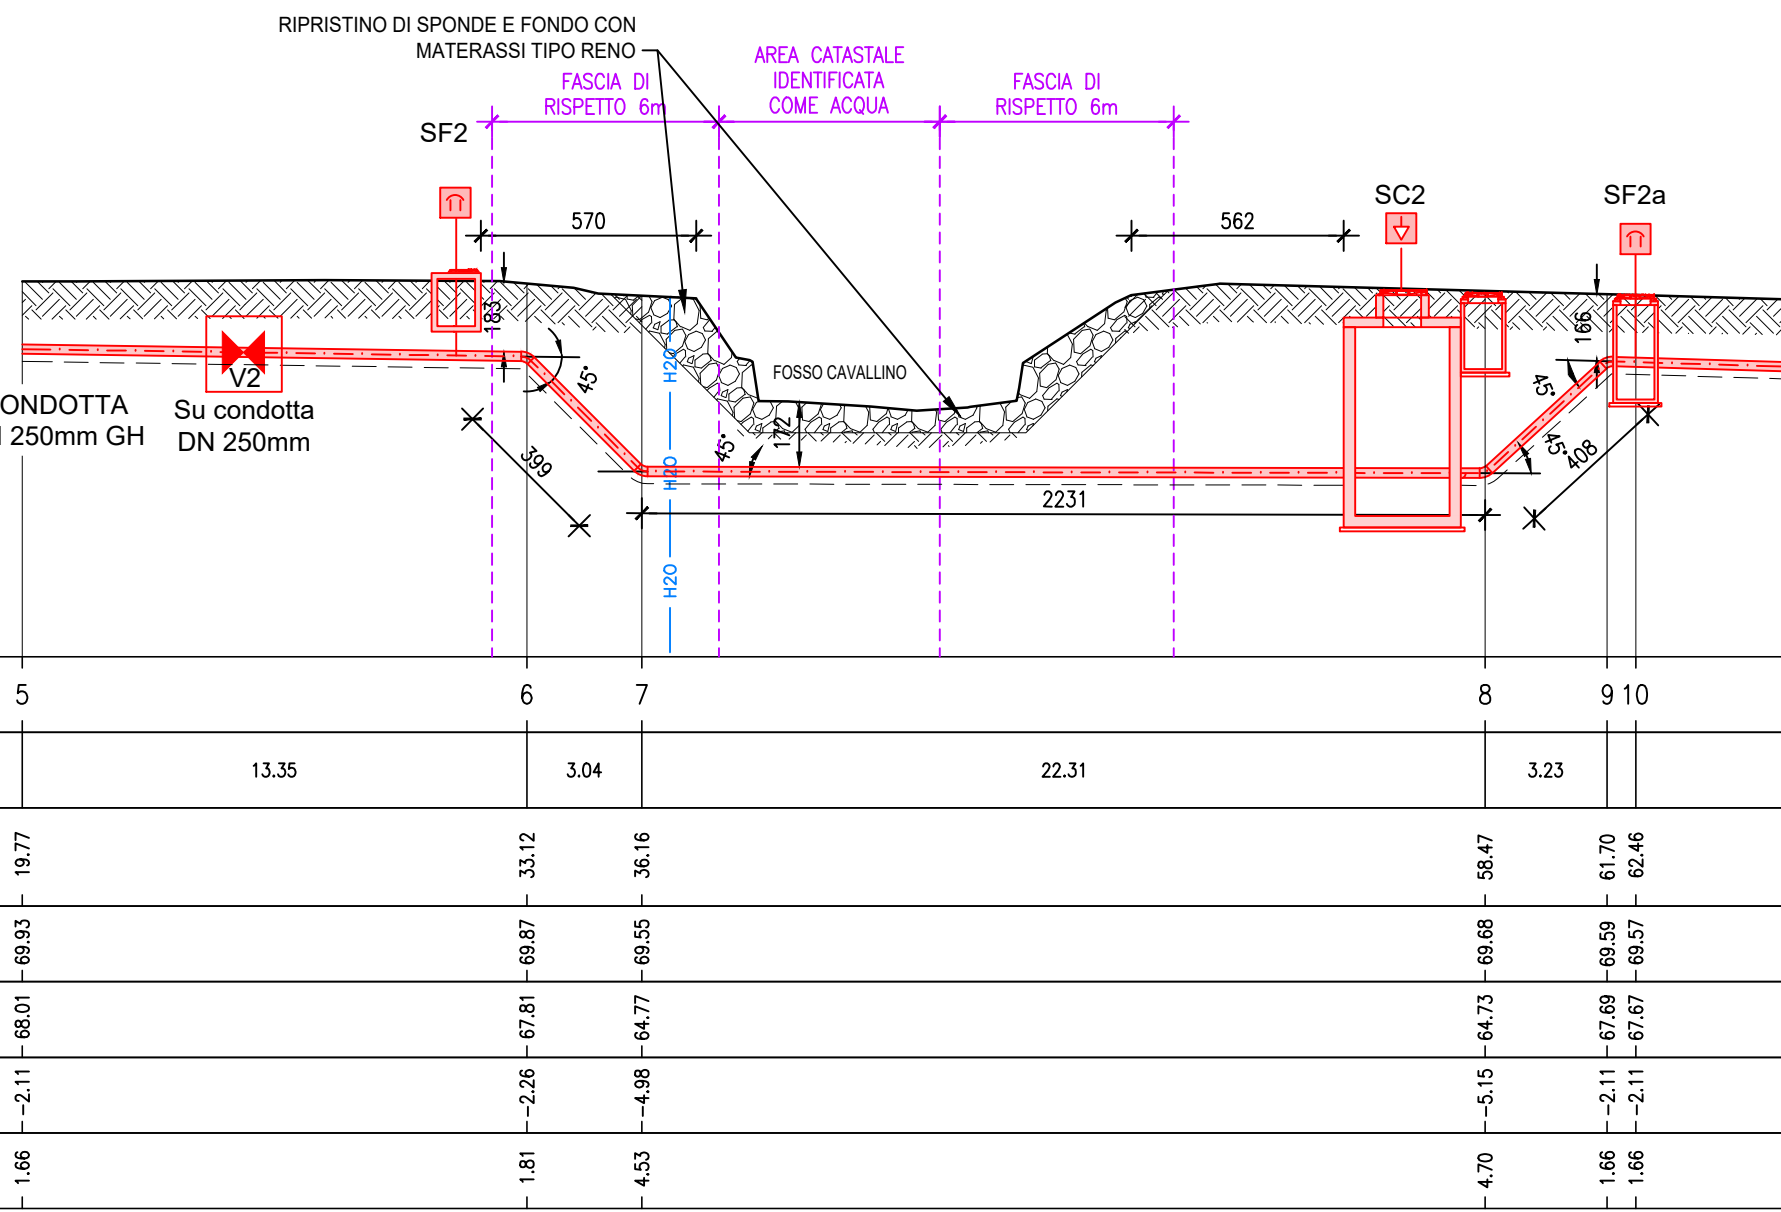


Profilo: CONDOTTA 2

Scala: 200:200

N° PICCHETTI		5	6	7		8	9	10
DISTANZE PARZIALI SEZIONE [m]			13.35	3.04		22.31	3.33	


SEZIONE A-A

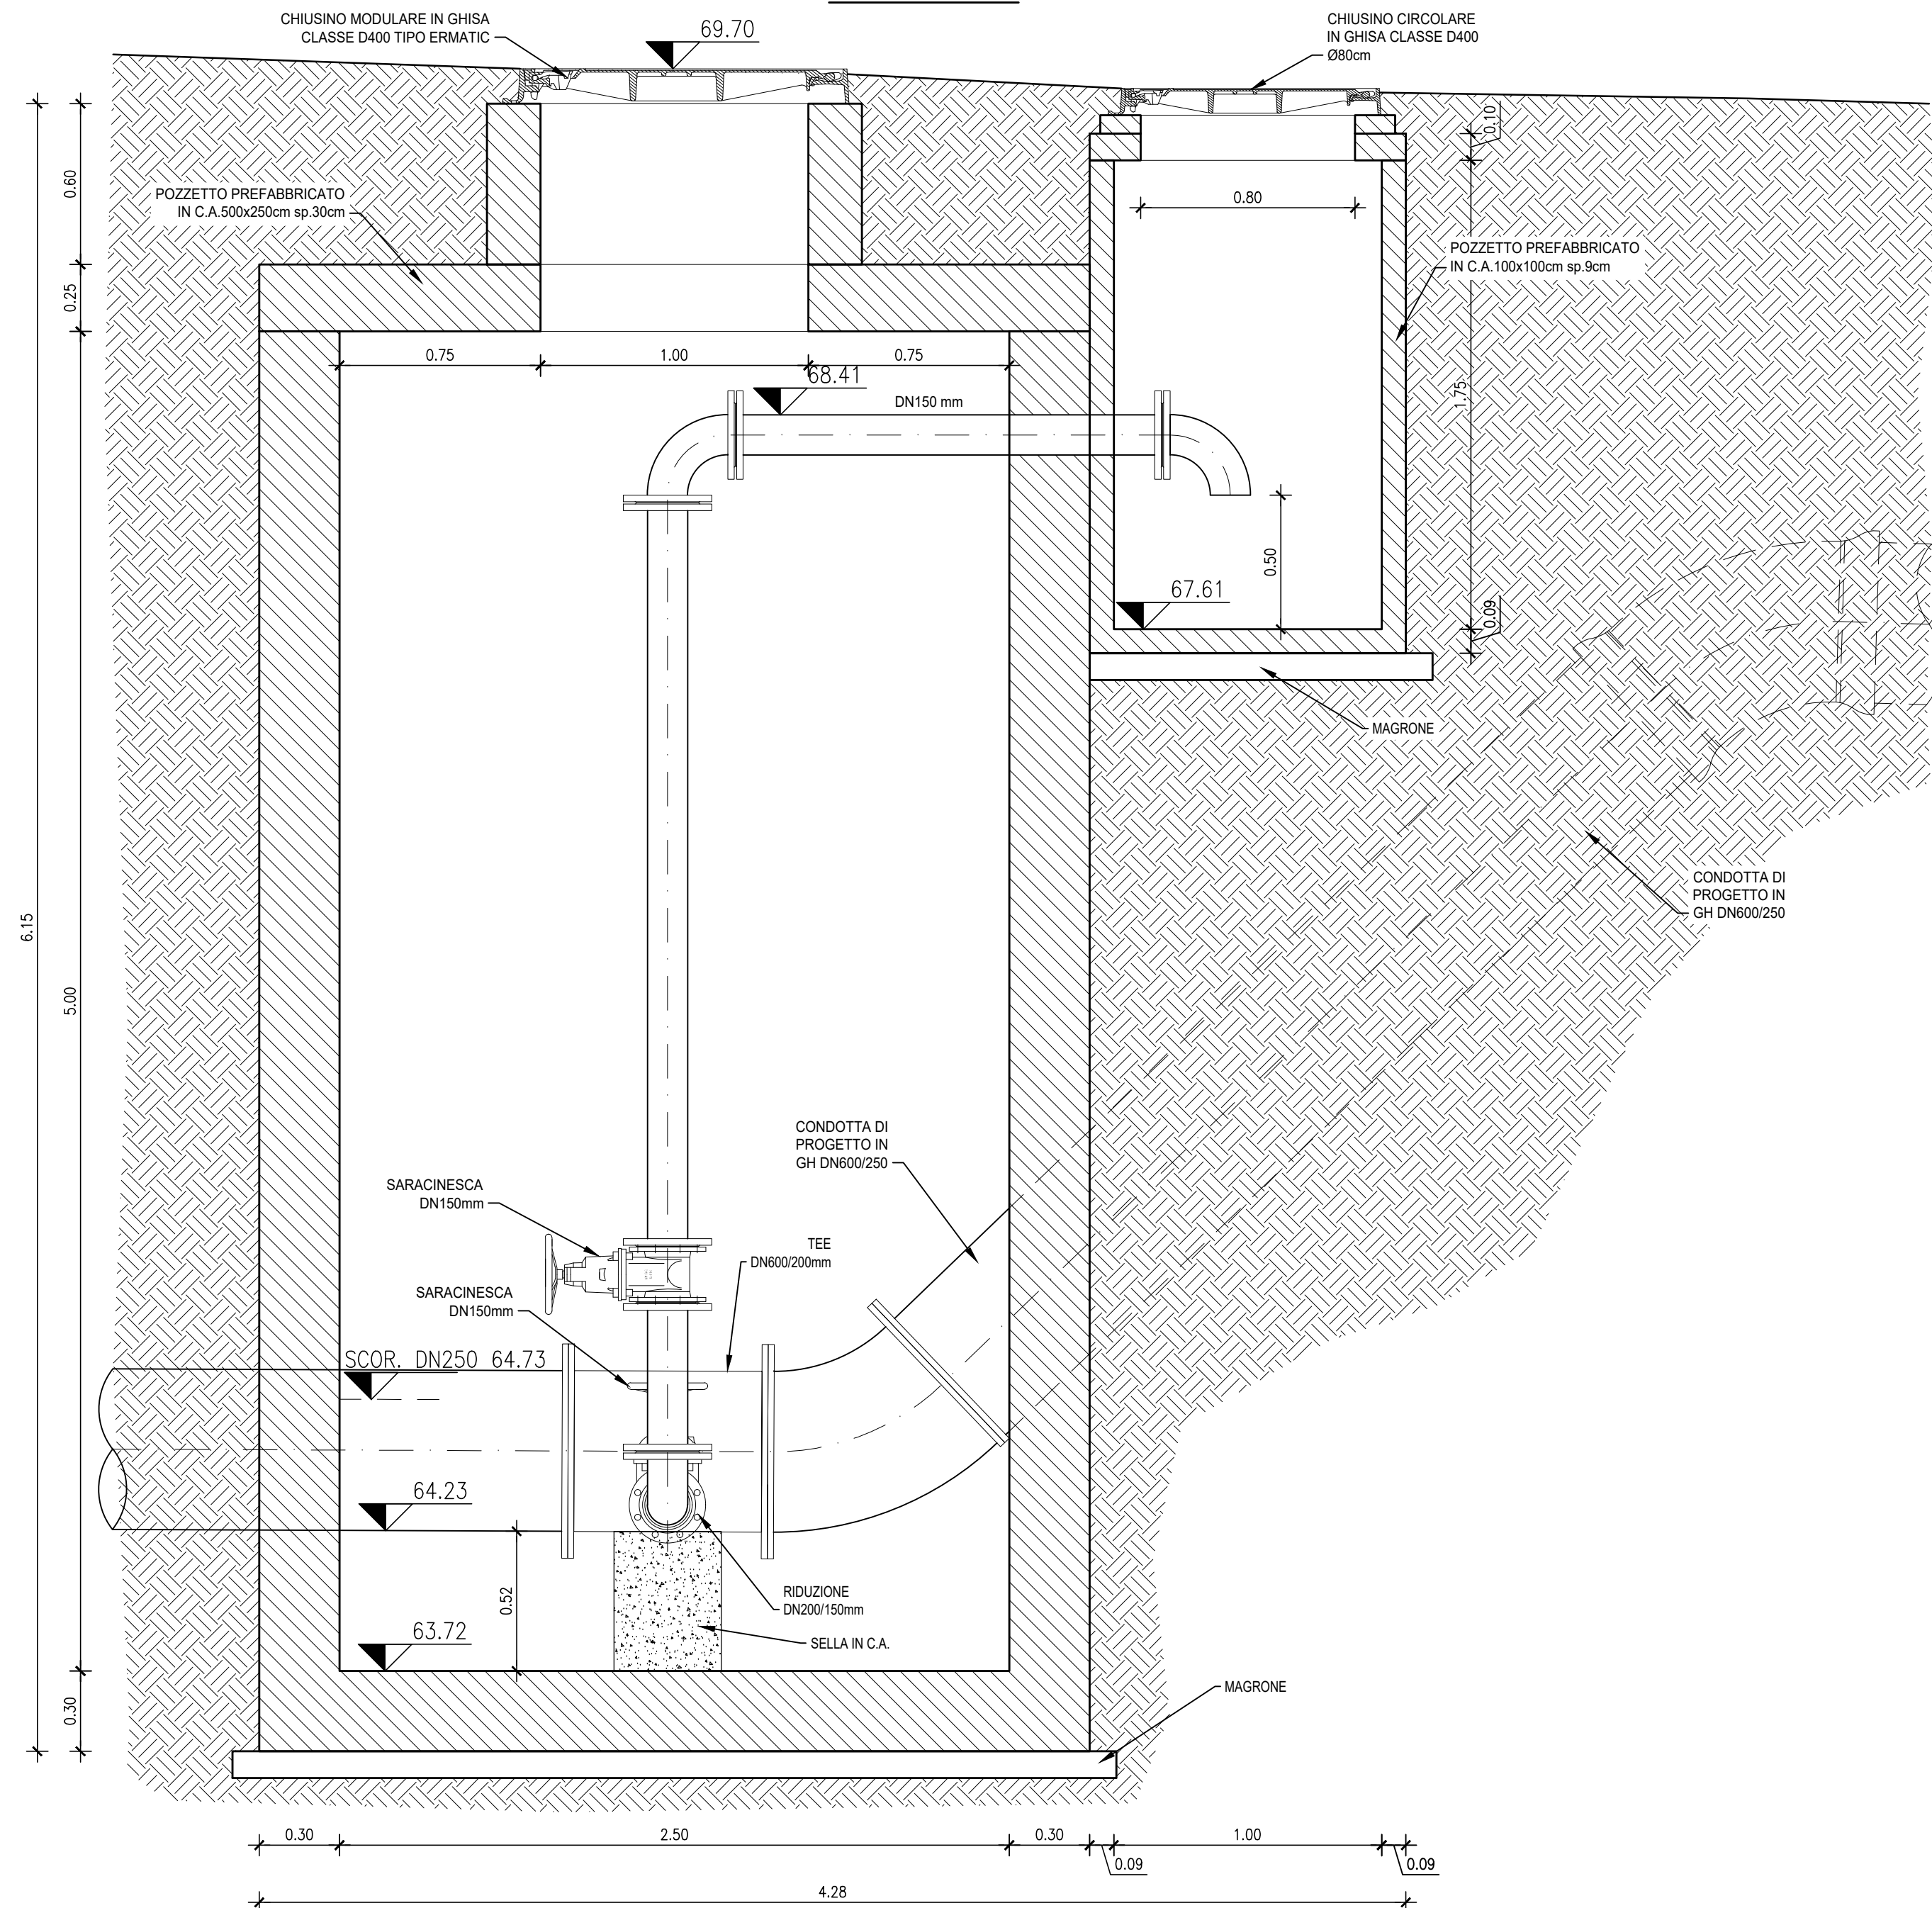


POZZETTO DI SFILATO PER CONDOTTA IN GHISA DN250

scala 1:20

PIANTA

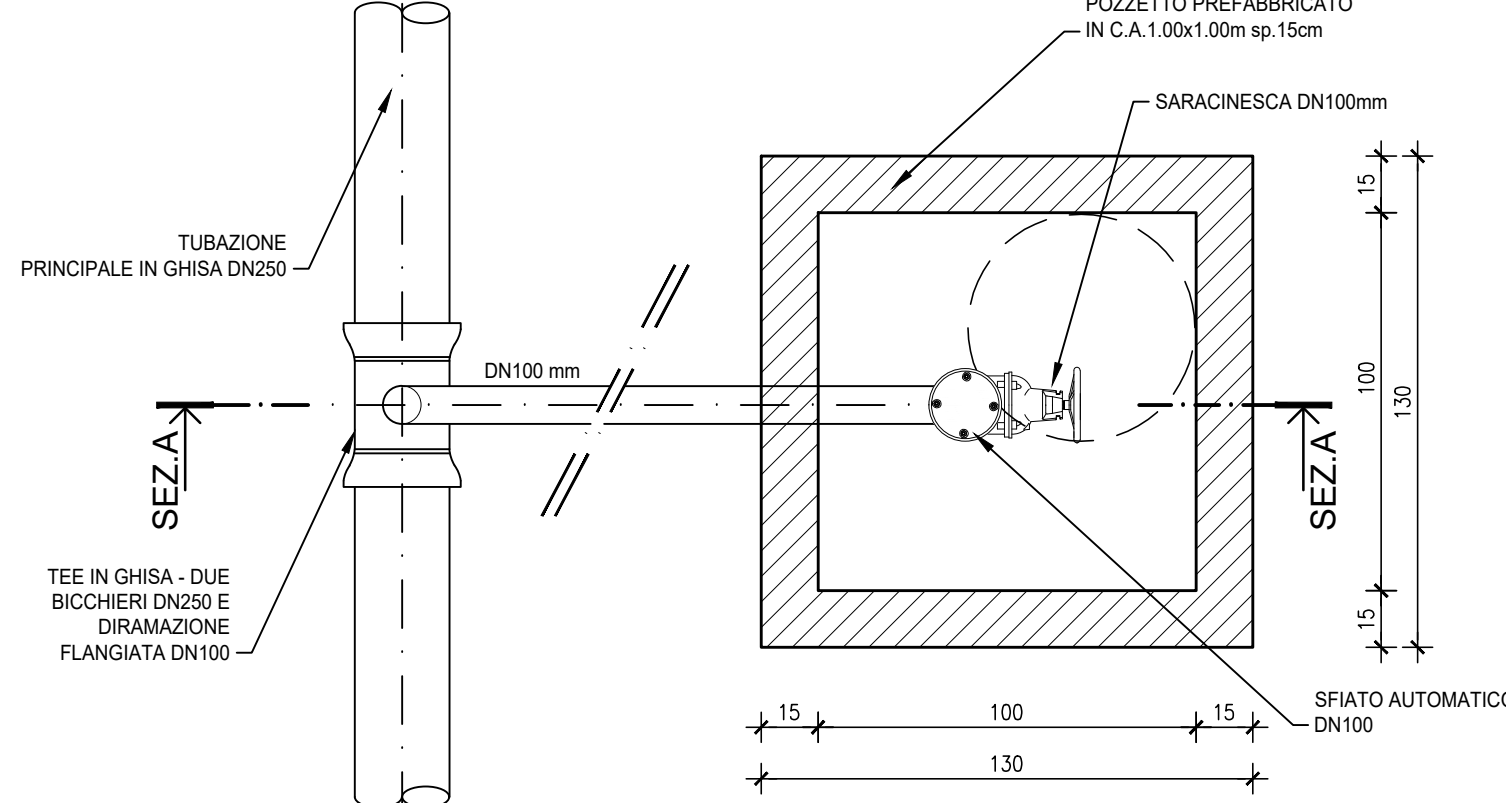


SEZIONE A-A

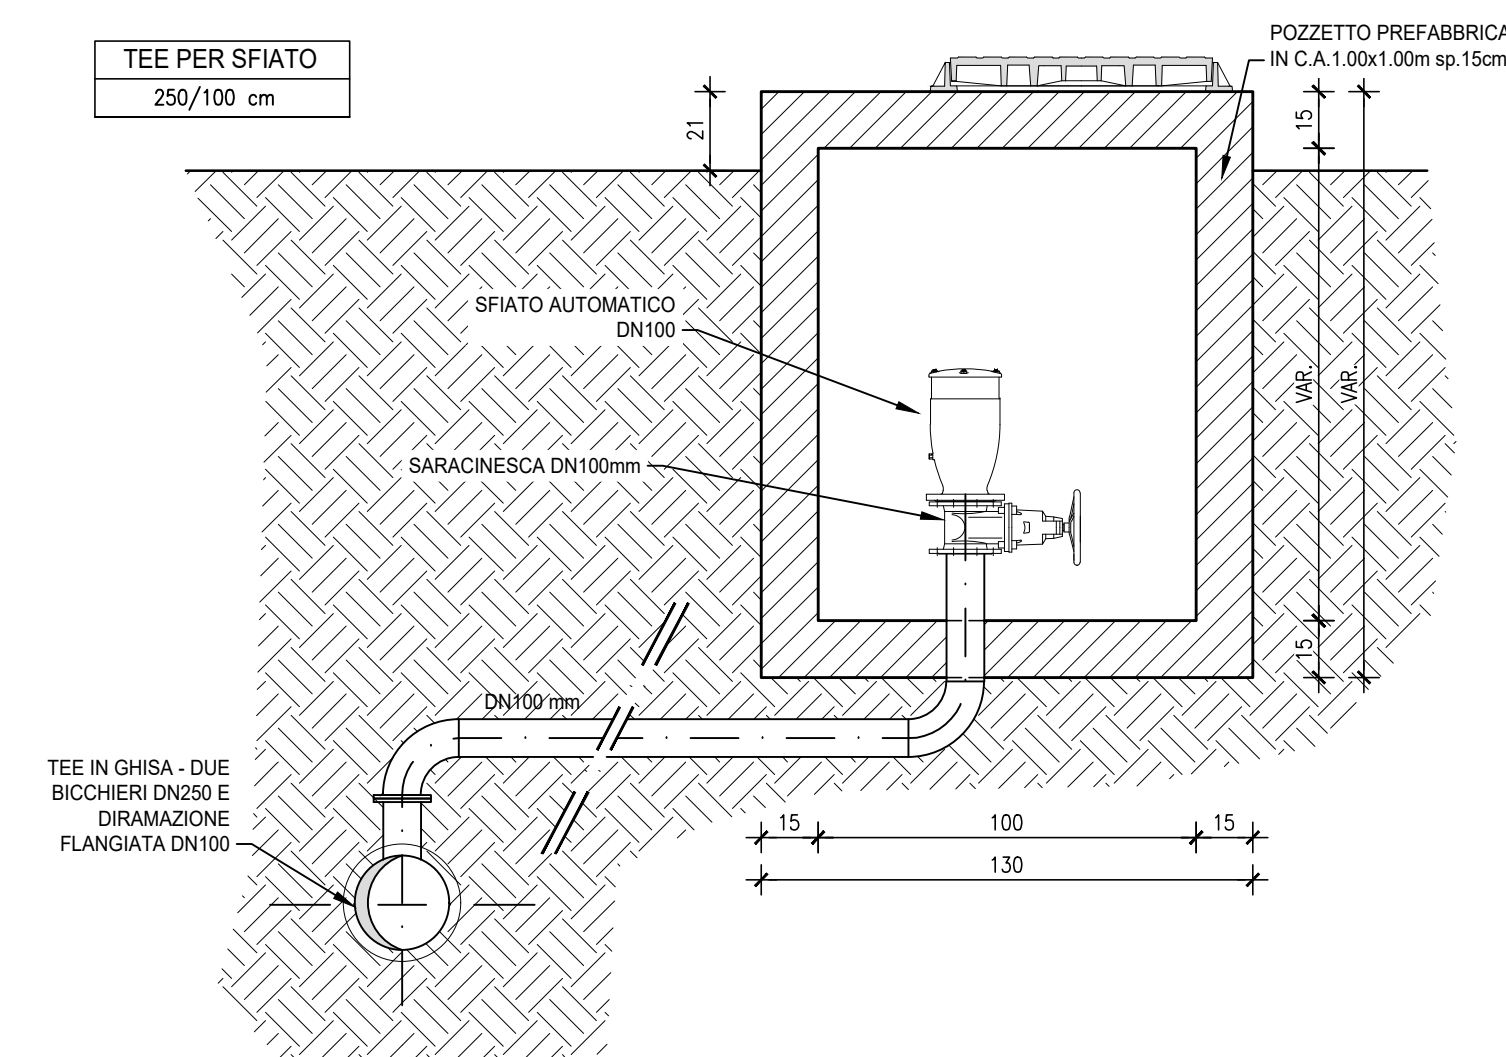


POZZETTO DI SFILATO PER CONDOTTA IN GHISA DN600

scala 1:20

PIANTA

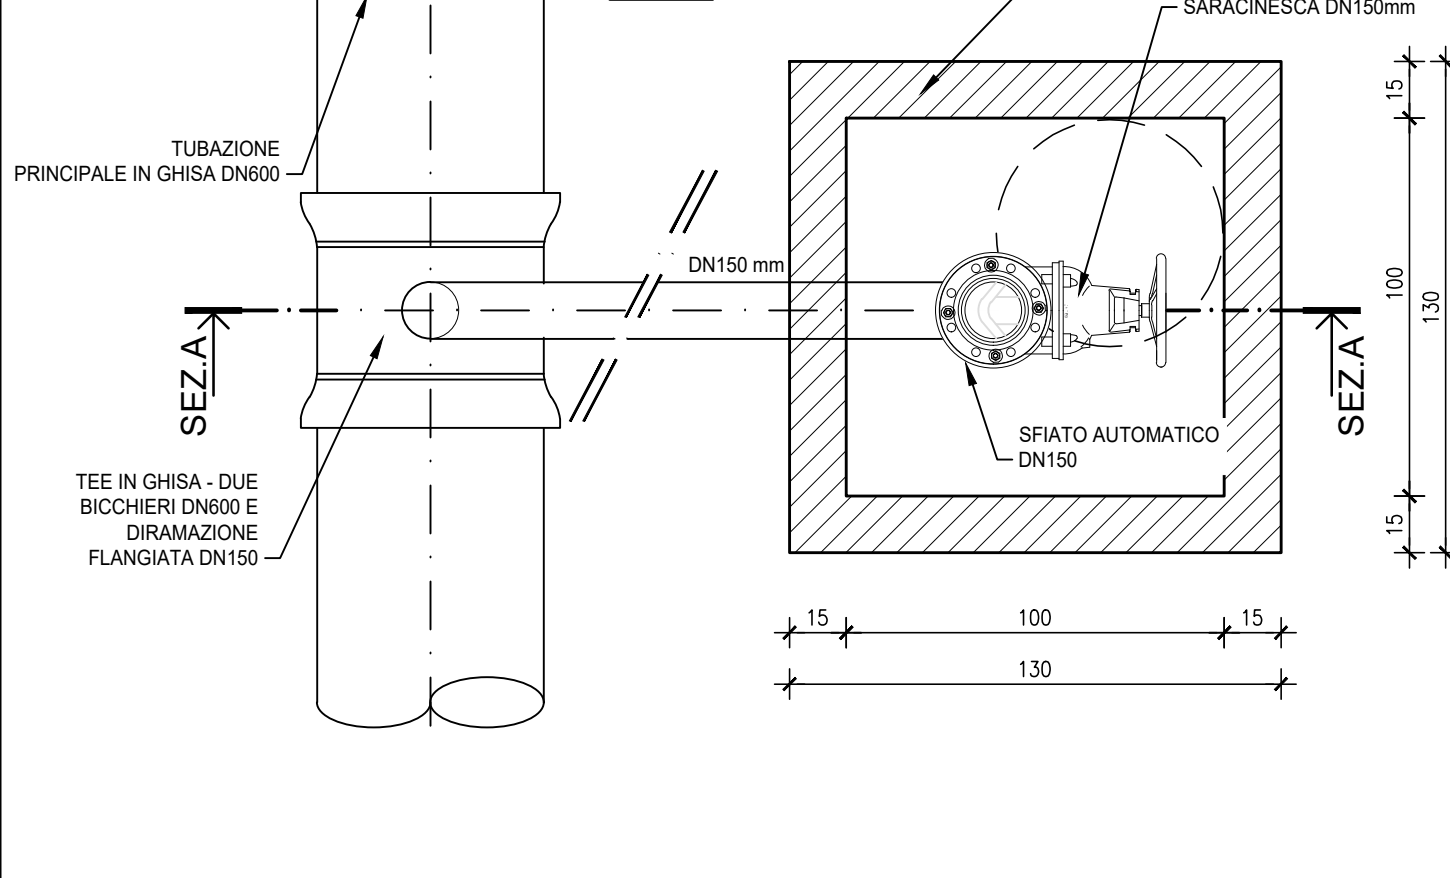

SEZIONE A-A

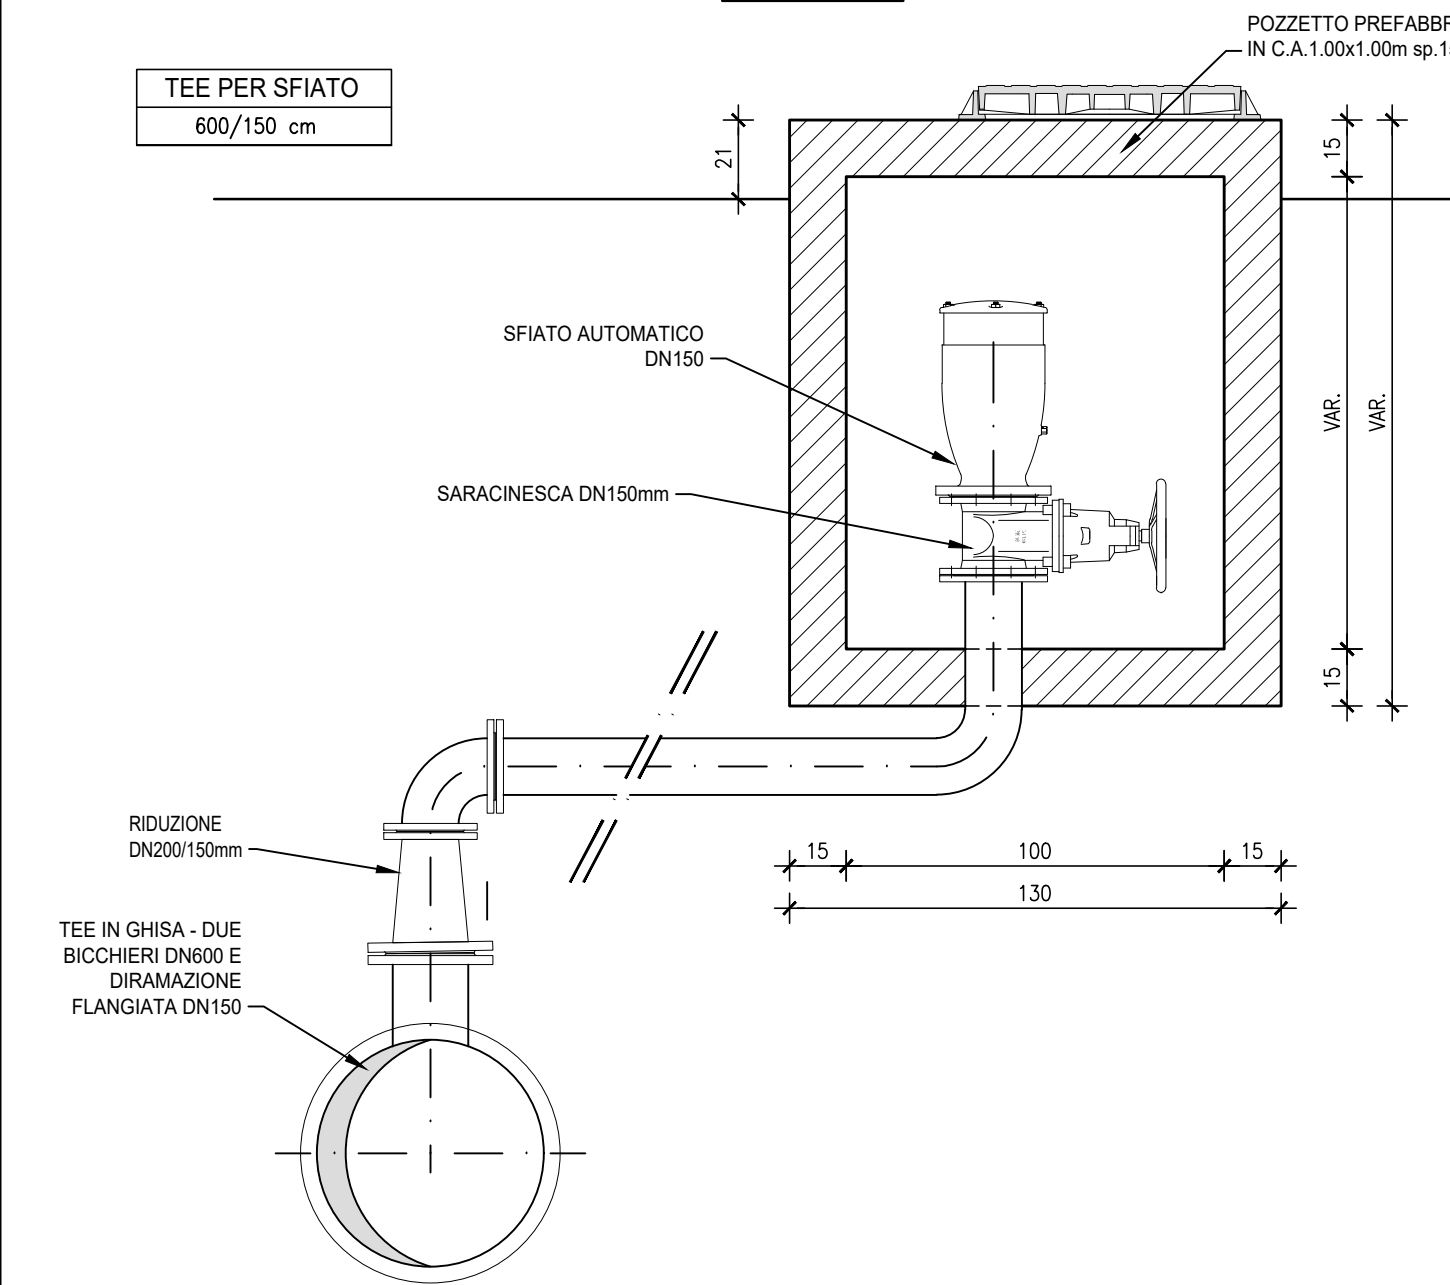

TUBAZIONE IN GHISA SFEROIDALE

scala 1:20

per acquedotto a giunto rapido conformi EN 545/10

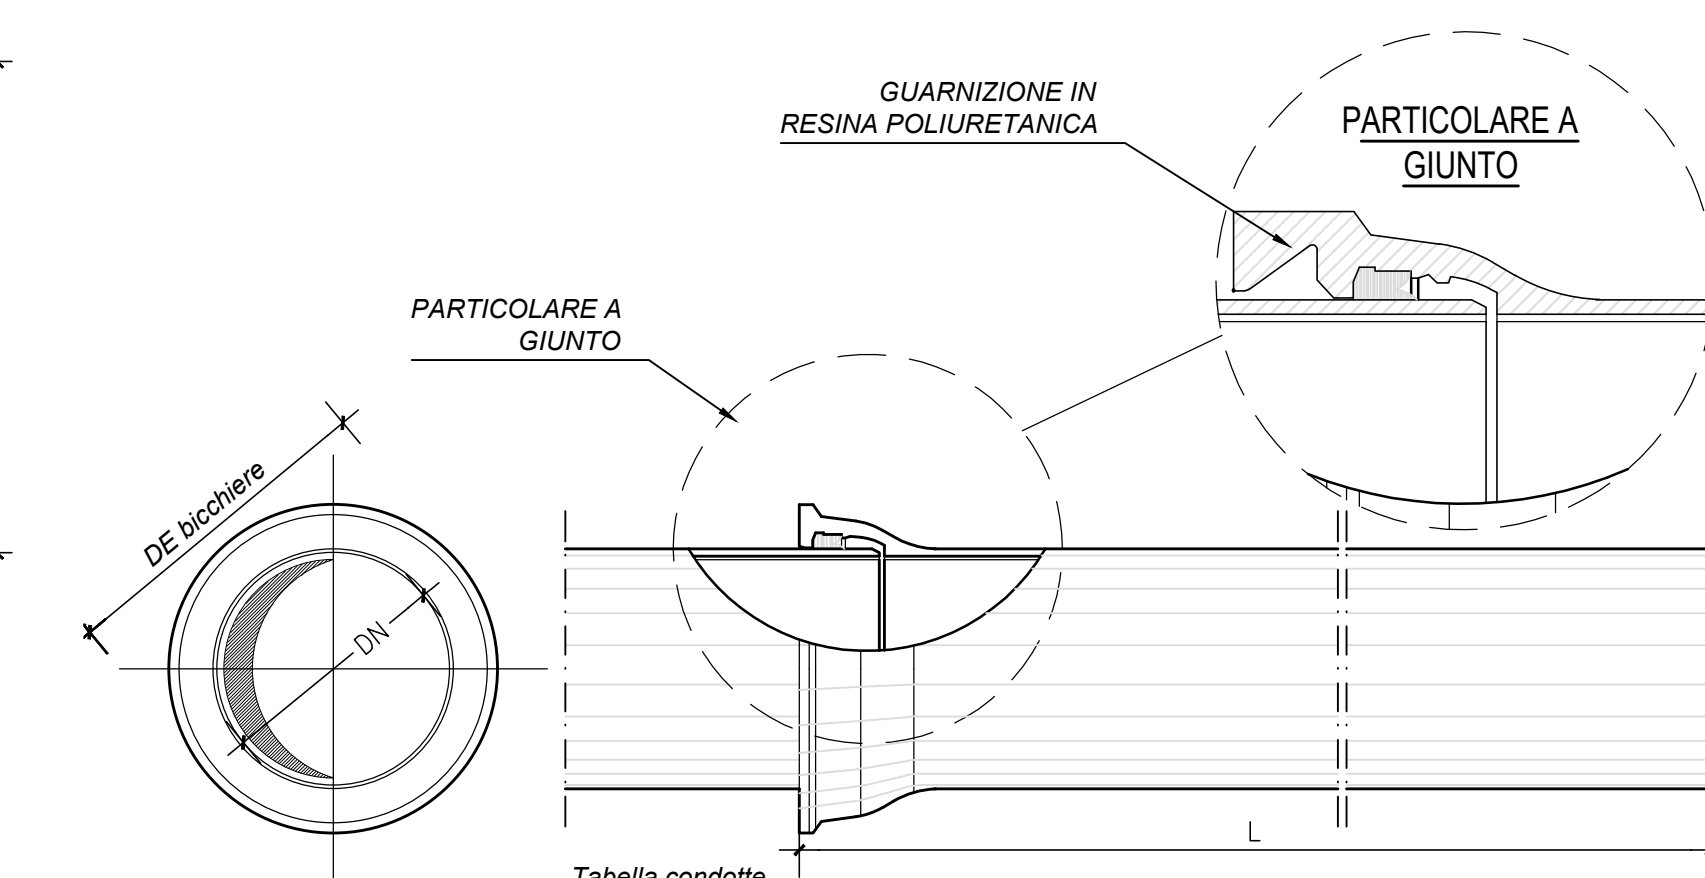


Tabella condotte

DN (mm)	spess (mm)	L (m)
250	6.8	6.0
600	9.9	6.0

RACCORDI IN GHISA SFEROIDALE

scala 1:20

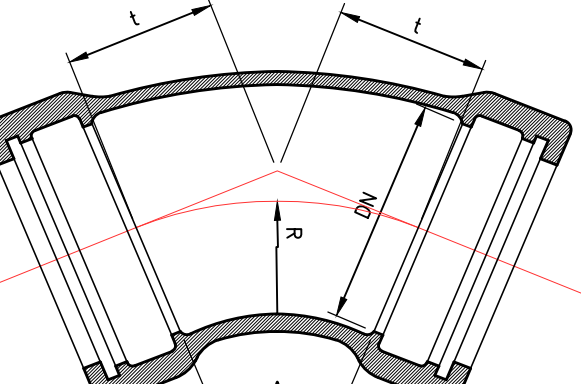


Tabella raccordi

DN (mm)	A (mm)	R (mm)	t (mm)
250	90°	240	262
	45°	284	134
	22°30'	314	79
	11°15'	382	54
600	90°	587	600
	45°	595	280
	22°30'	522	138
	11°15'	588	92



ACEA ATO 2 SPA



Il Responsabile del Procedimento
in fase di progettazione
Ing. Mario Giovanni Sami
CODICE AT02 - WBS
AAT2 ICS01 000 A3420.11
LABORATO
SUD10120 PFTE D 065 1
DATA MARZO 2026 SCALA WARE

INTERCONNESSIONE ACQUEDOTTO
APPIO-ALESSANDRINO AD ACQUEDOTTO
DOGANELLA
LOTTO I

COMUNE DI MONTE COMPATRI
COMUNE DI SAN CESAREO
COMUNE DI COLONNIA

ATTRAVERSAMENTO CORSO D'ACQUA N°1
VIA ACQUA FELICE

PROGETTAZIONE:
INGEGNERIA 2P & associati s.r.l.
30027 San Donato di Poie (VE)
Via G.B. Galvani 27/3
Tel. +39 0423 307700
Info@ingegneria2p.it
Web: www.ingegneria2p.it

Responsabile del progetto: Dott. Ing. Nicola Bartolo
Ingegnere
Dott. Ing. Giovanni Pizzetti
Ingegnere
Dott. Ing. Stefano Masetto
Ingegnere
Dott. Ing. Roberto Masetto
Ingegnere
Dott. Ing. Giovanni Garretto
Ingegnere

Coordinatore per la sicurezza in fase di
Progettazione
Dott. Ing. Nicola Bartolo

AGG. N.	DATA	NOTE	FIRMA
1	05/2026	RECEPIMENTO OSSERVAZIONE ATO 2	
2			
3			
4			
5			