

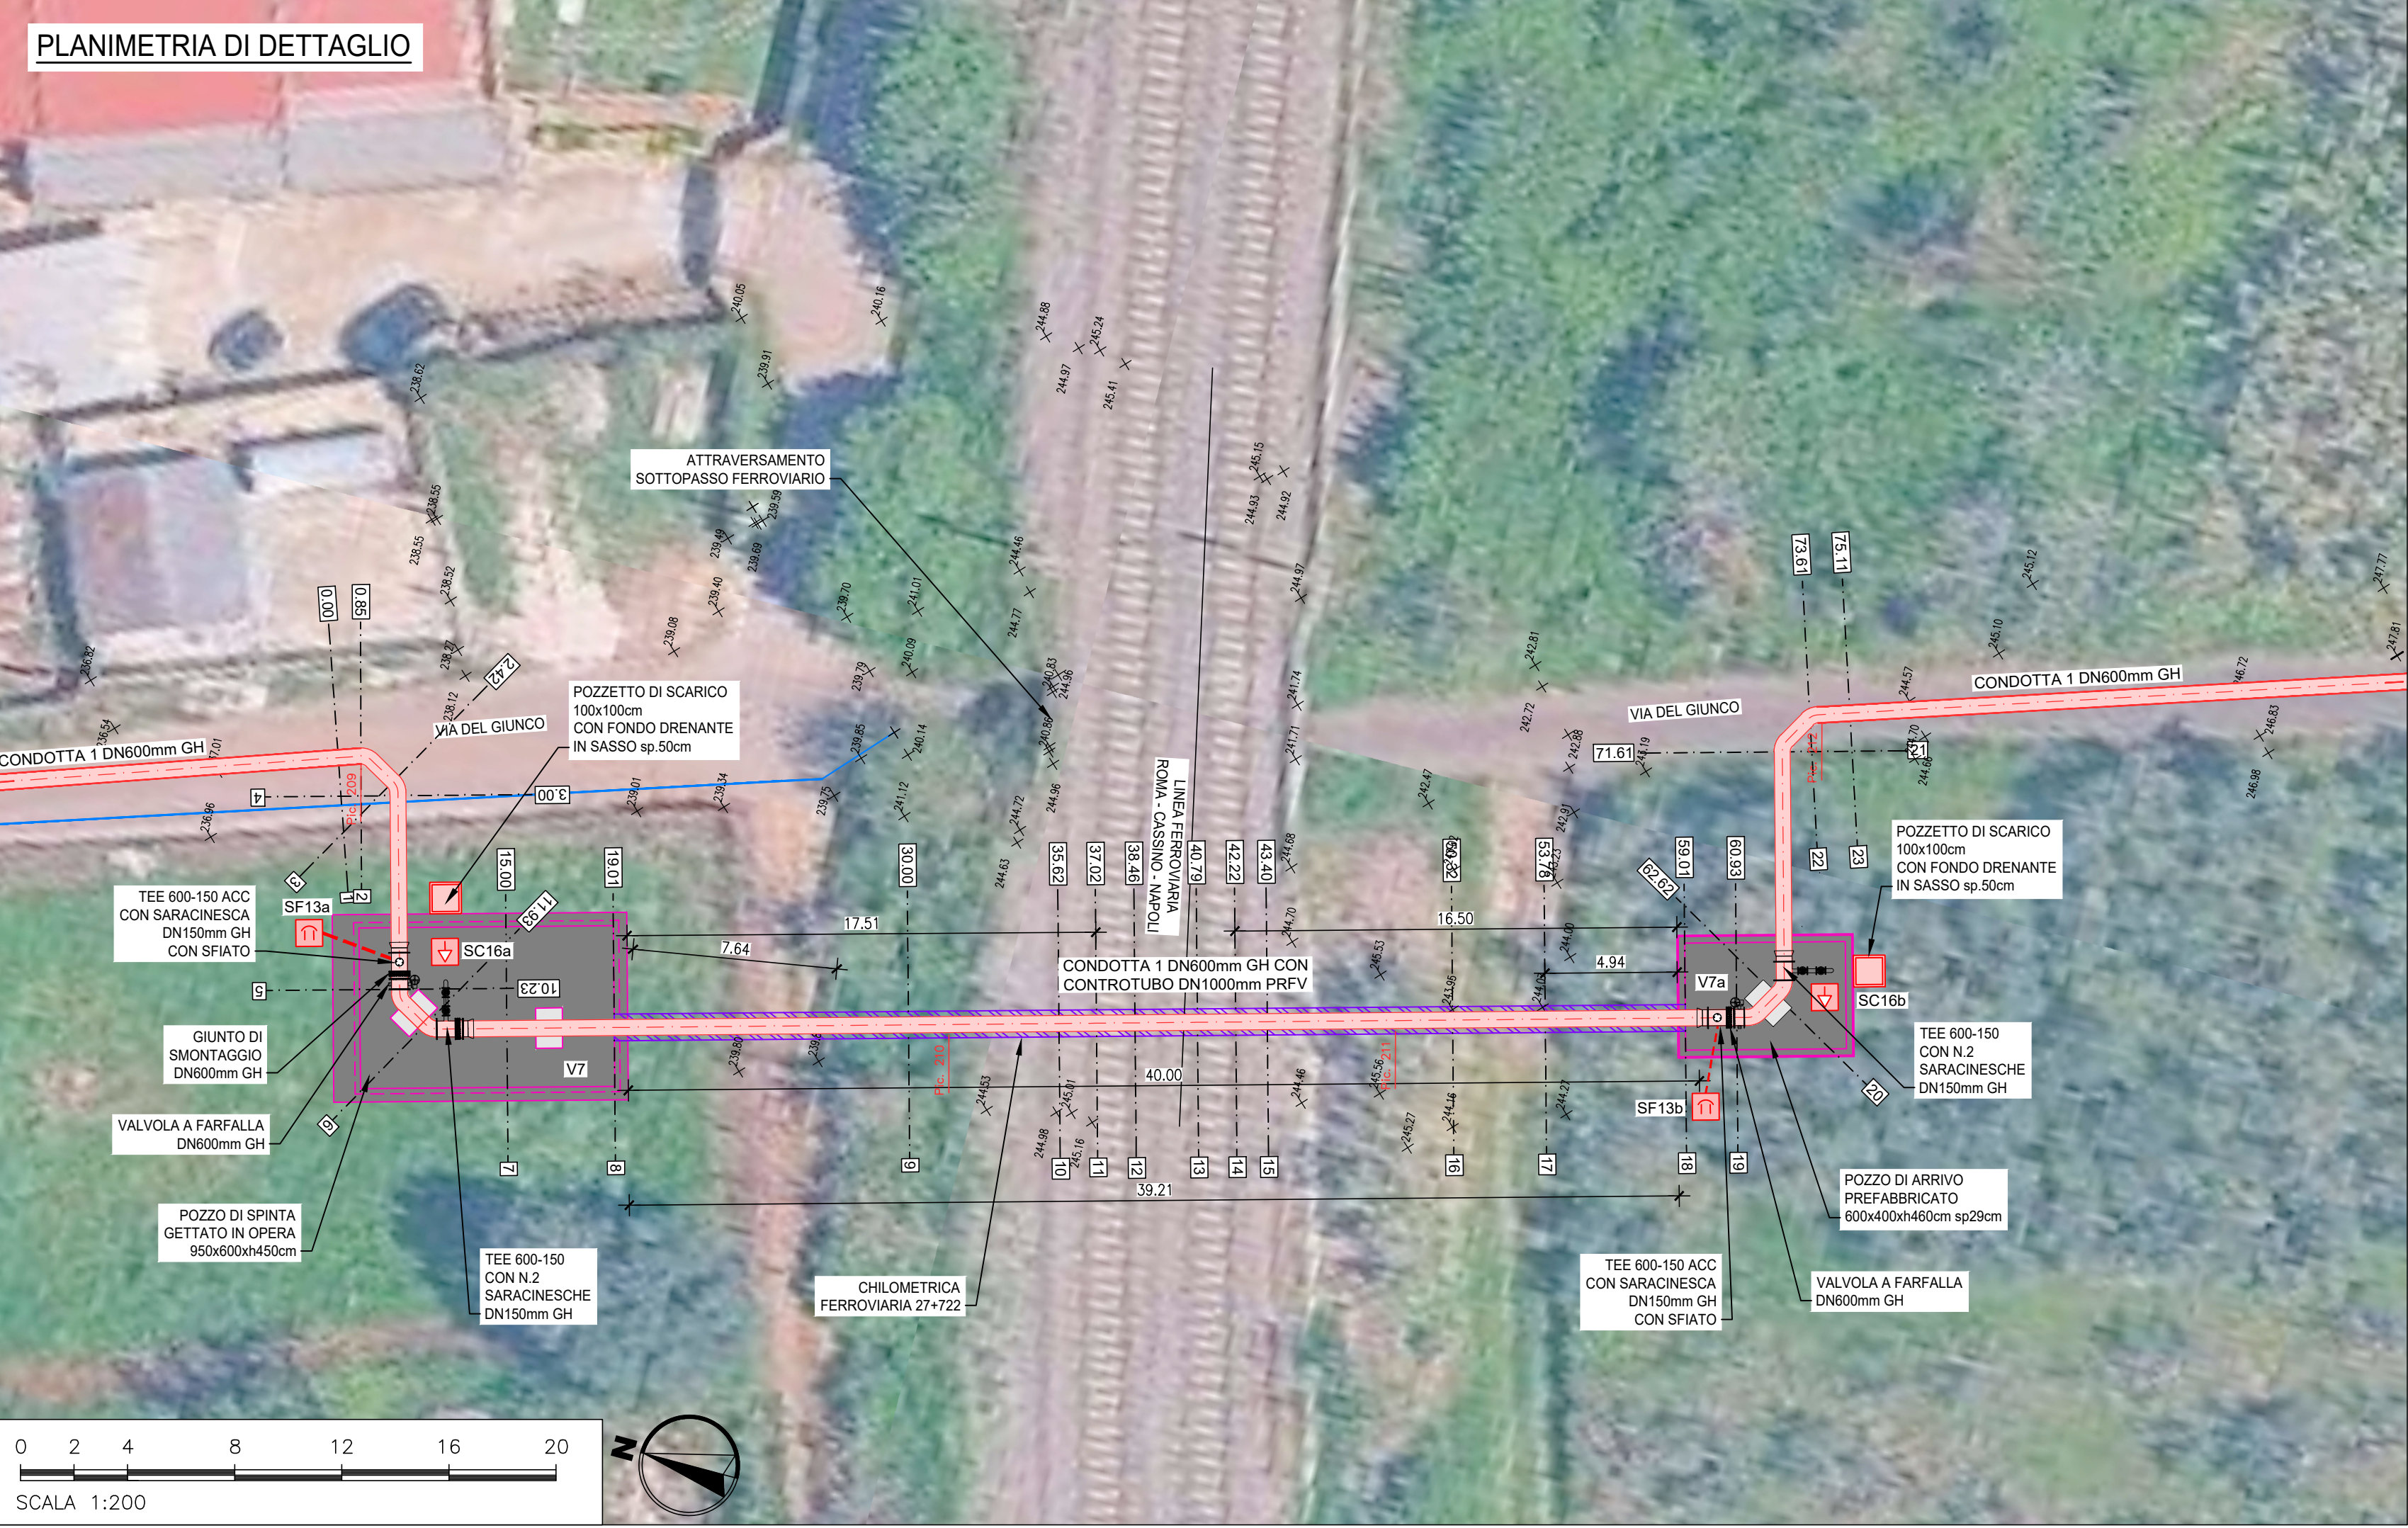
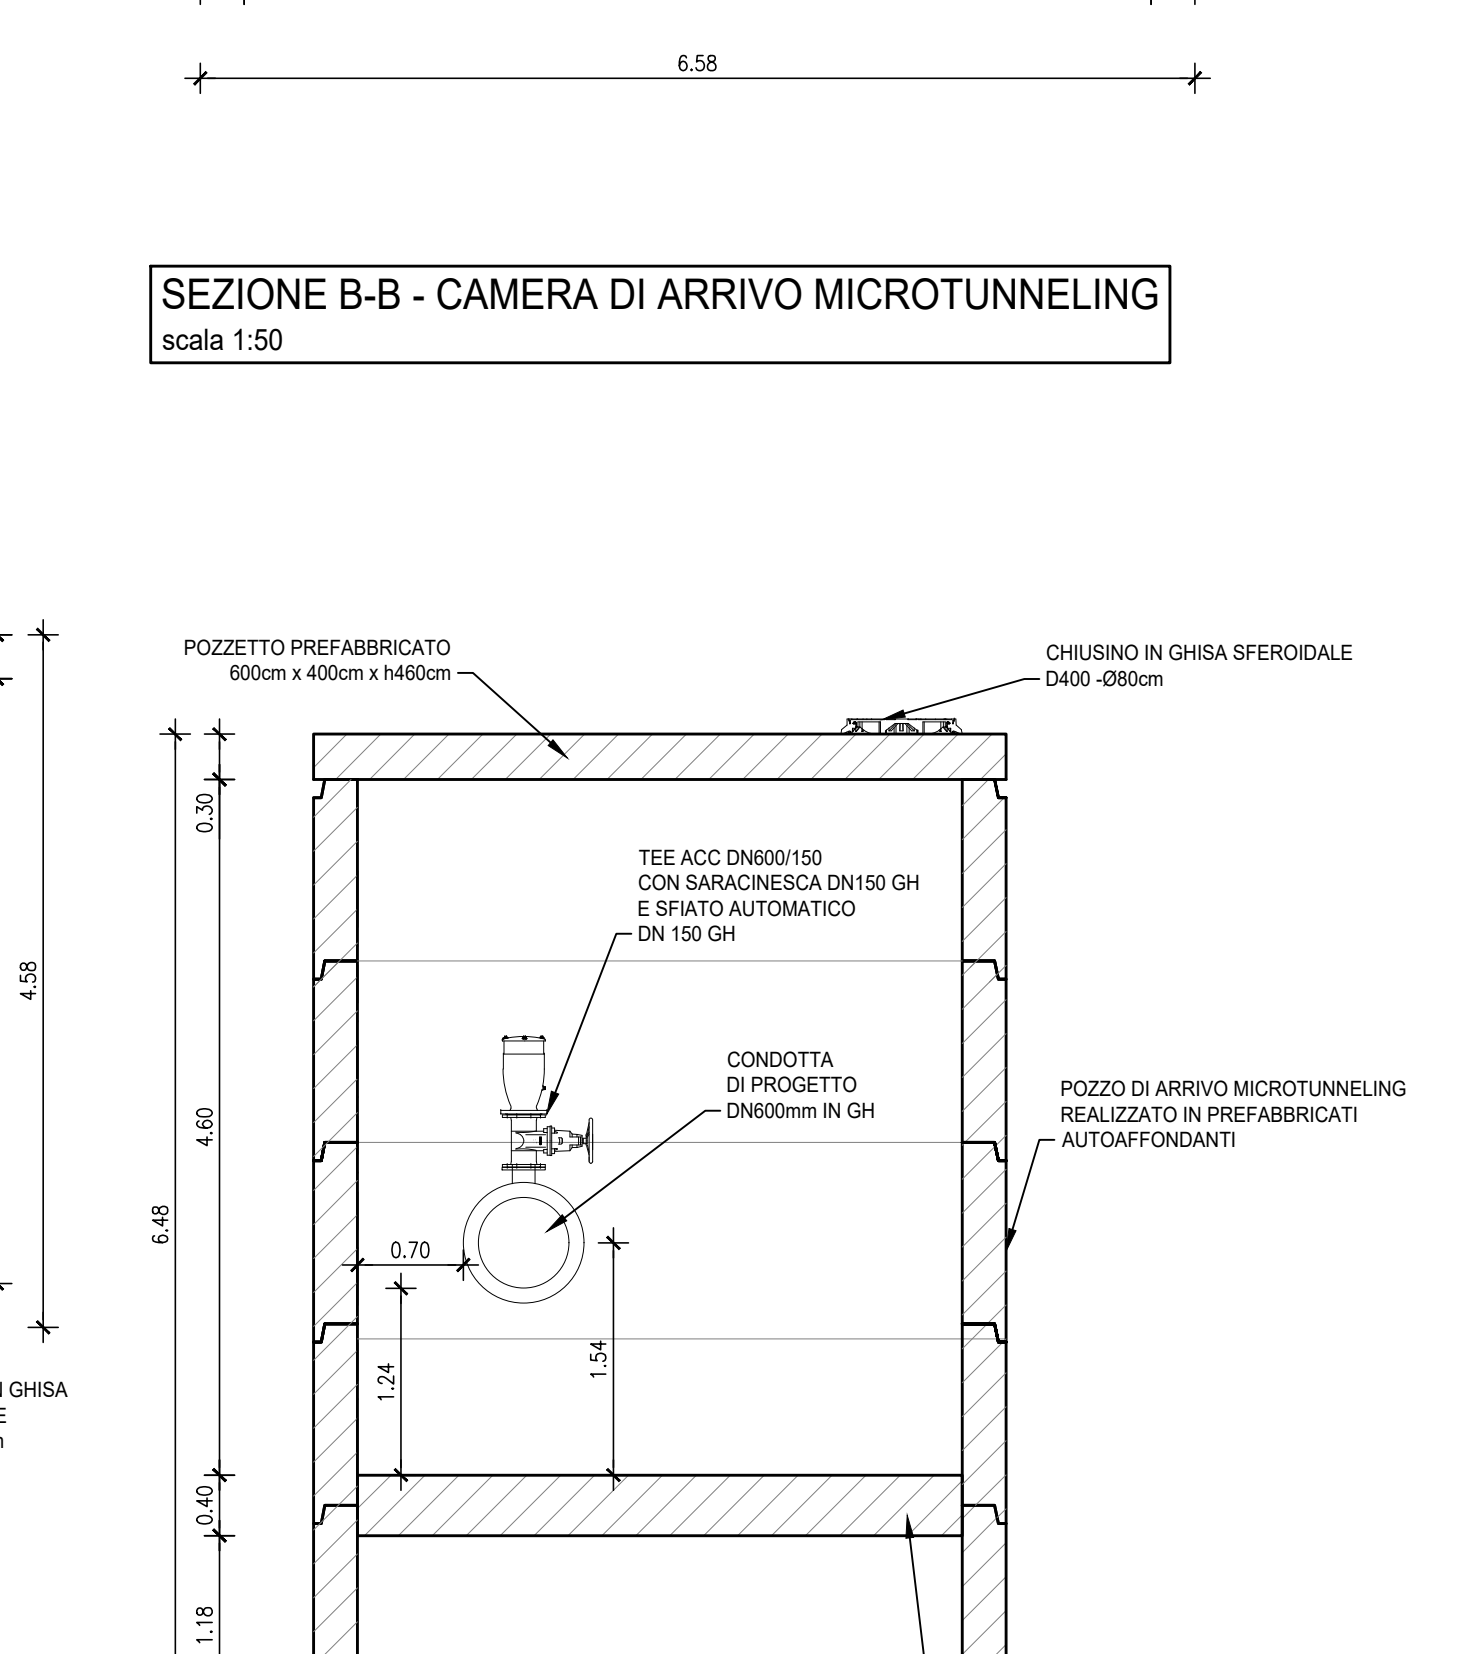
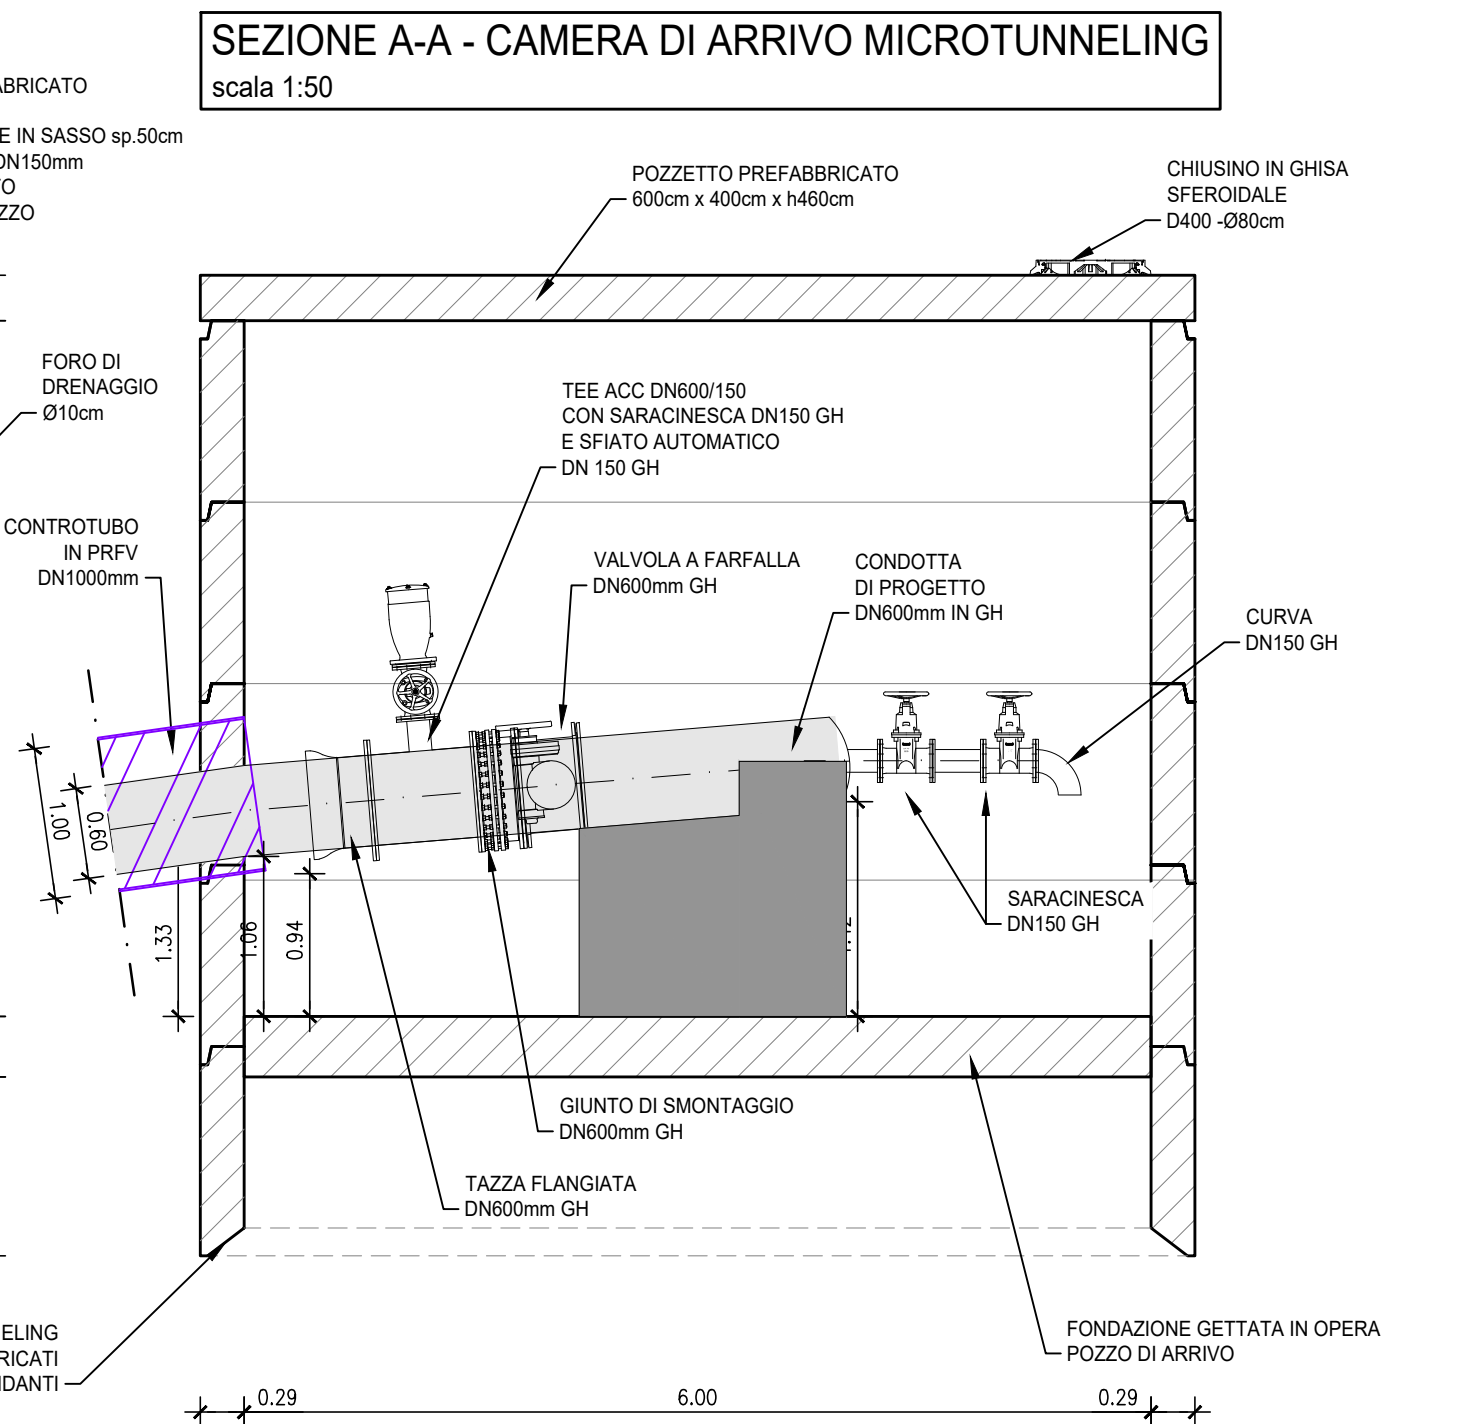
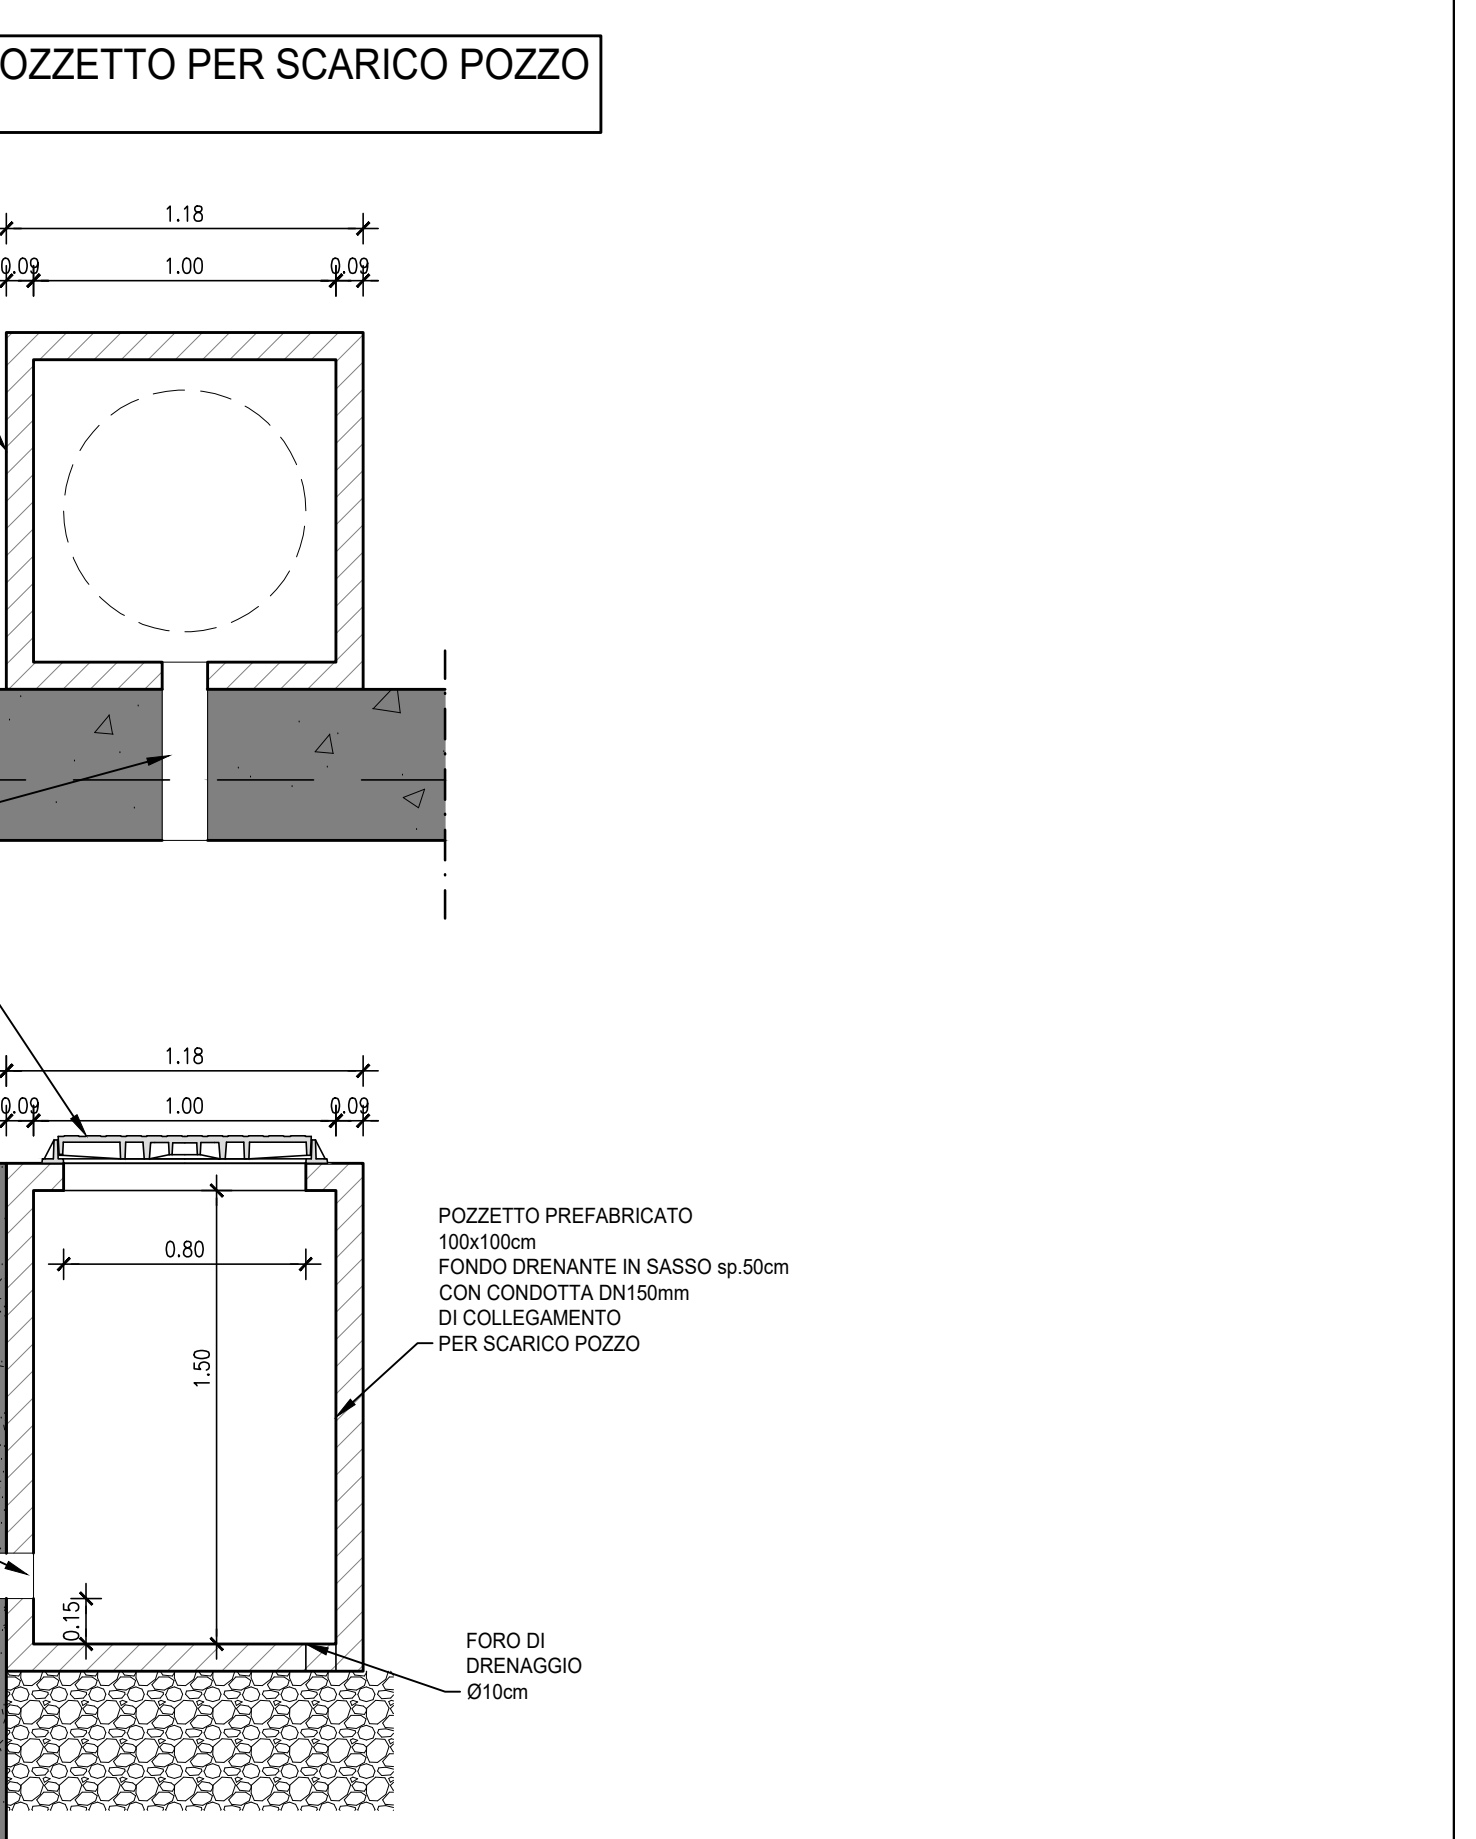
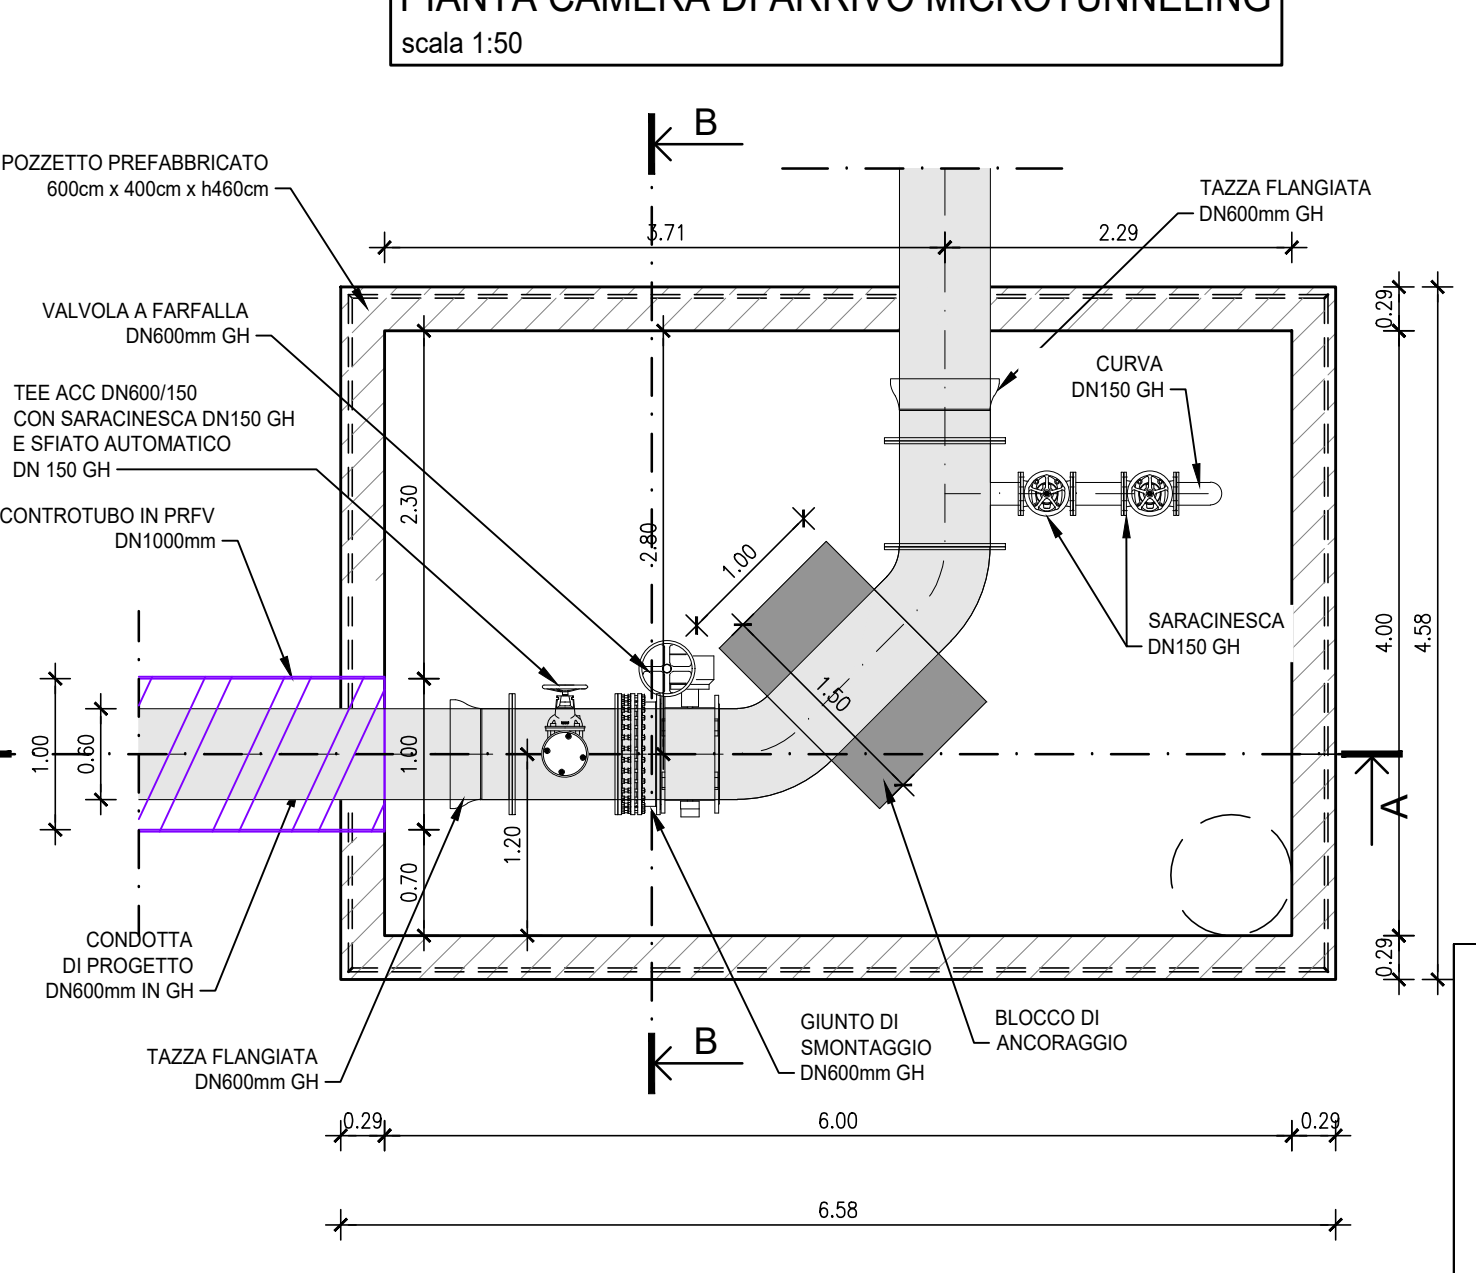
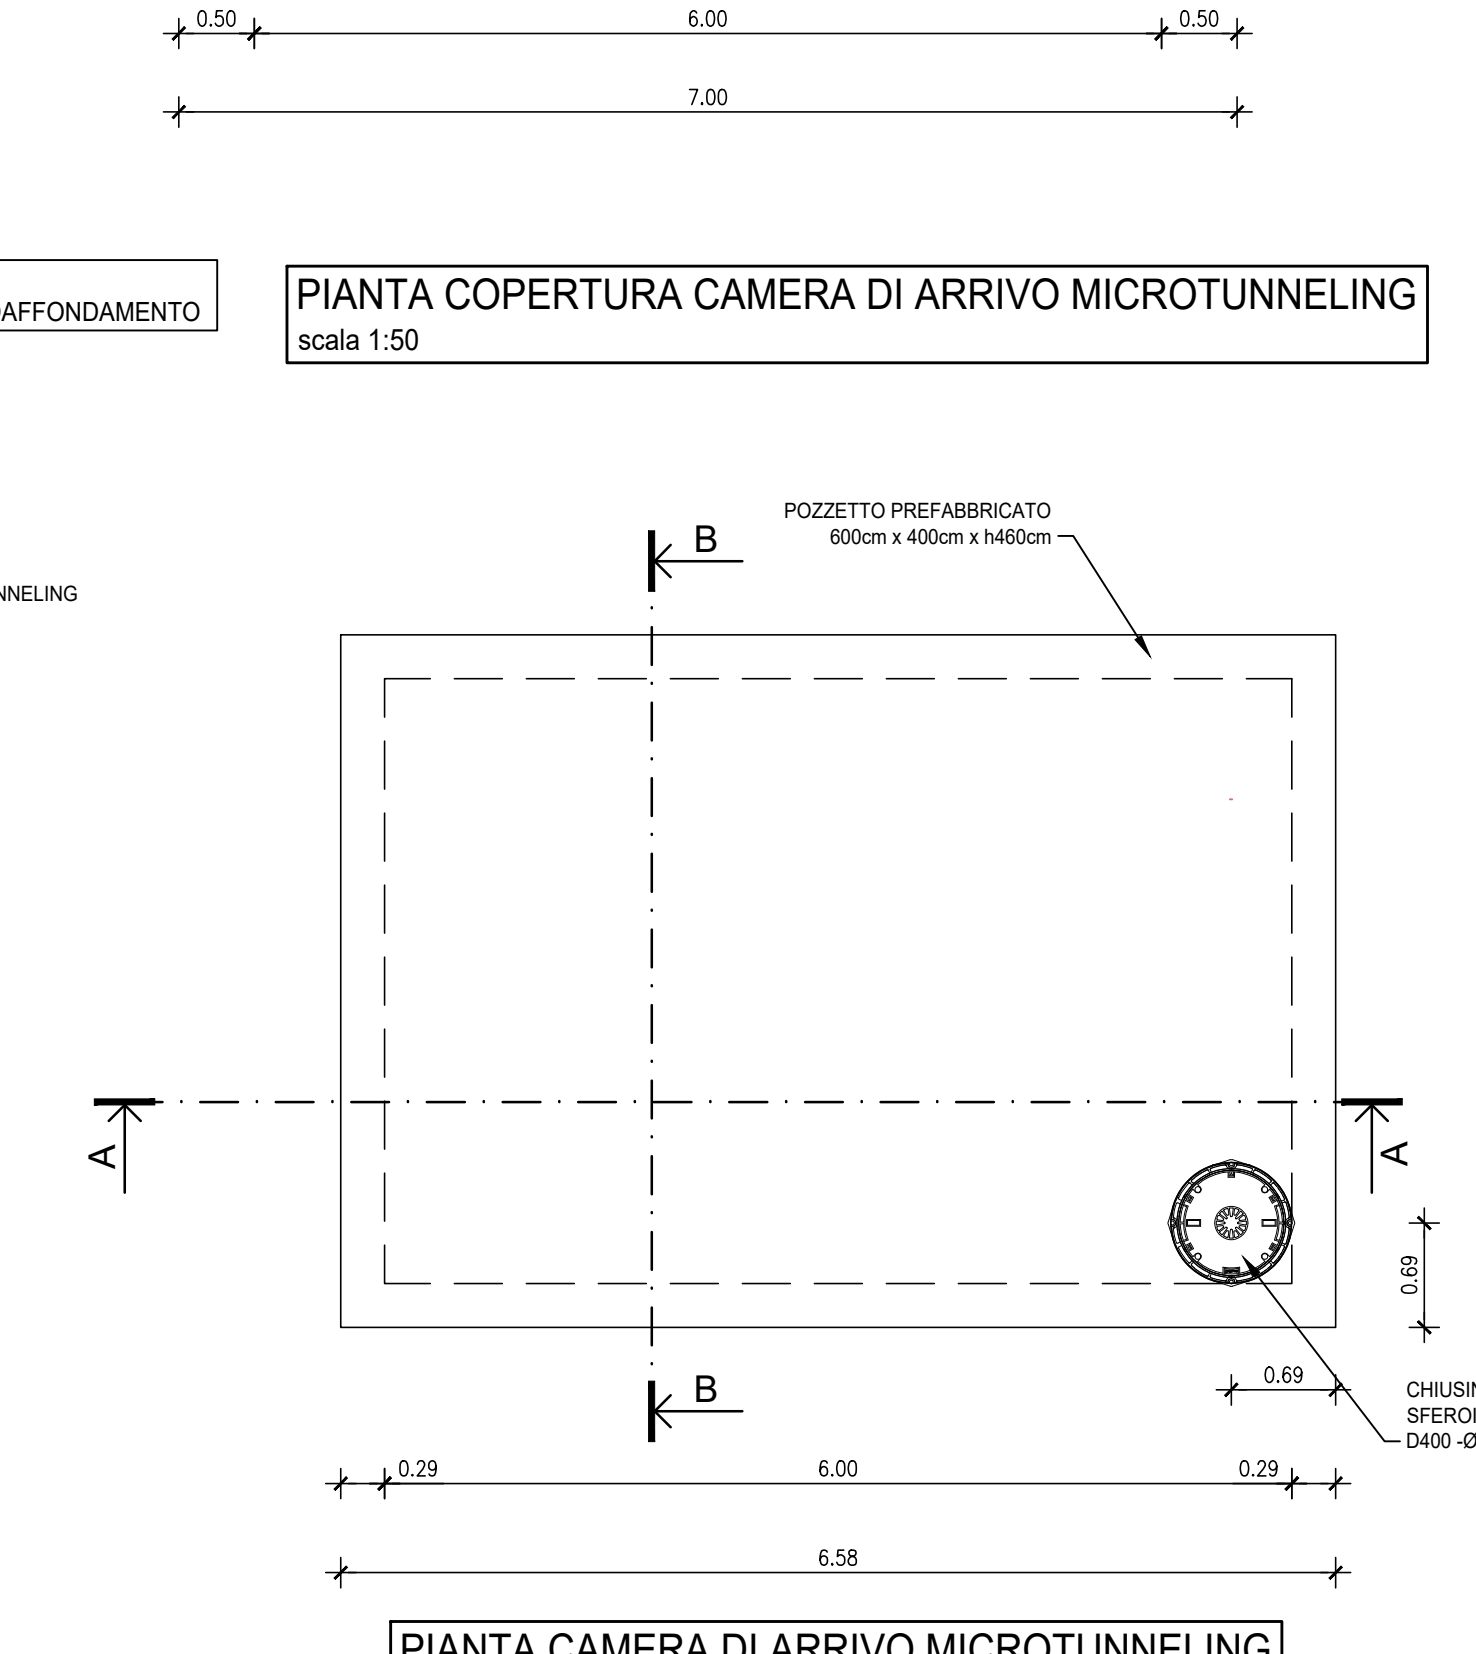
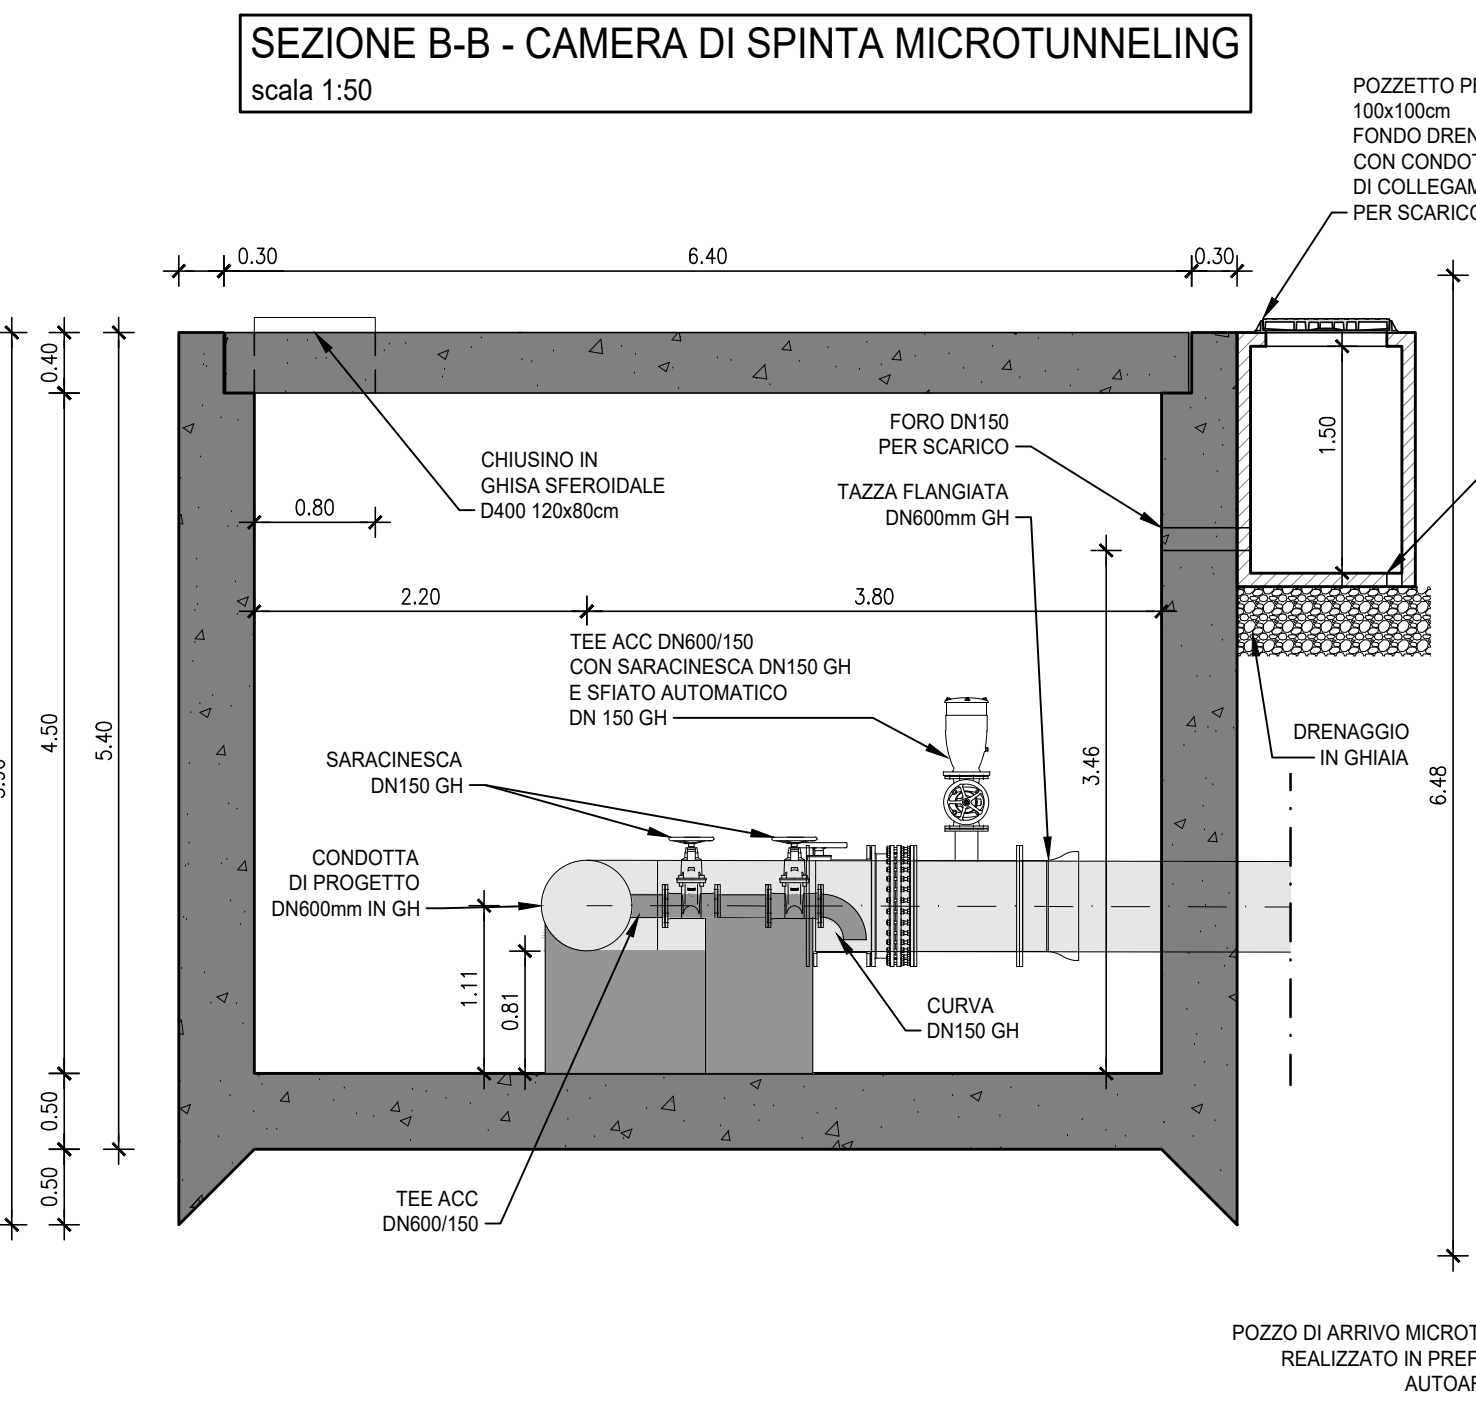
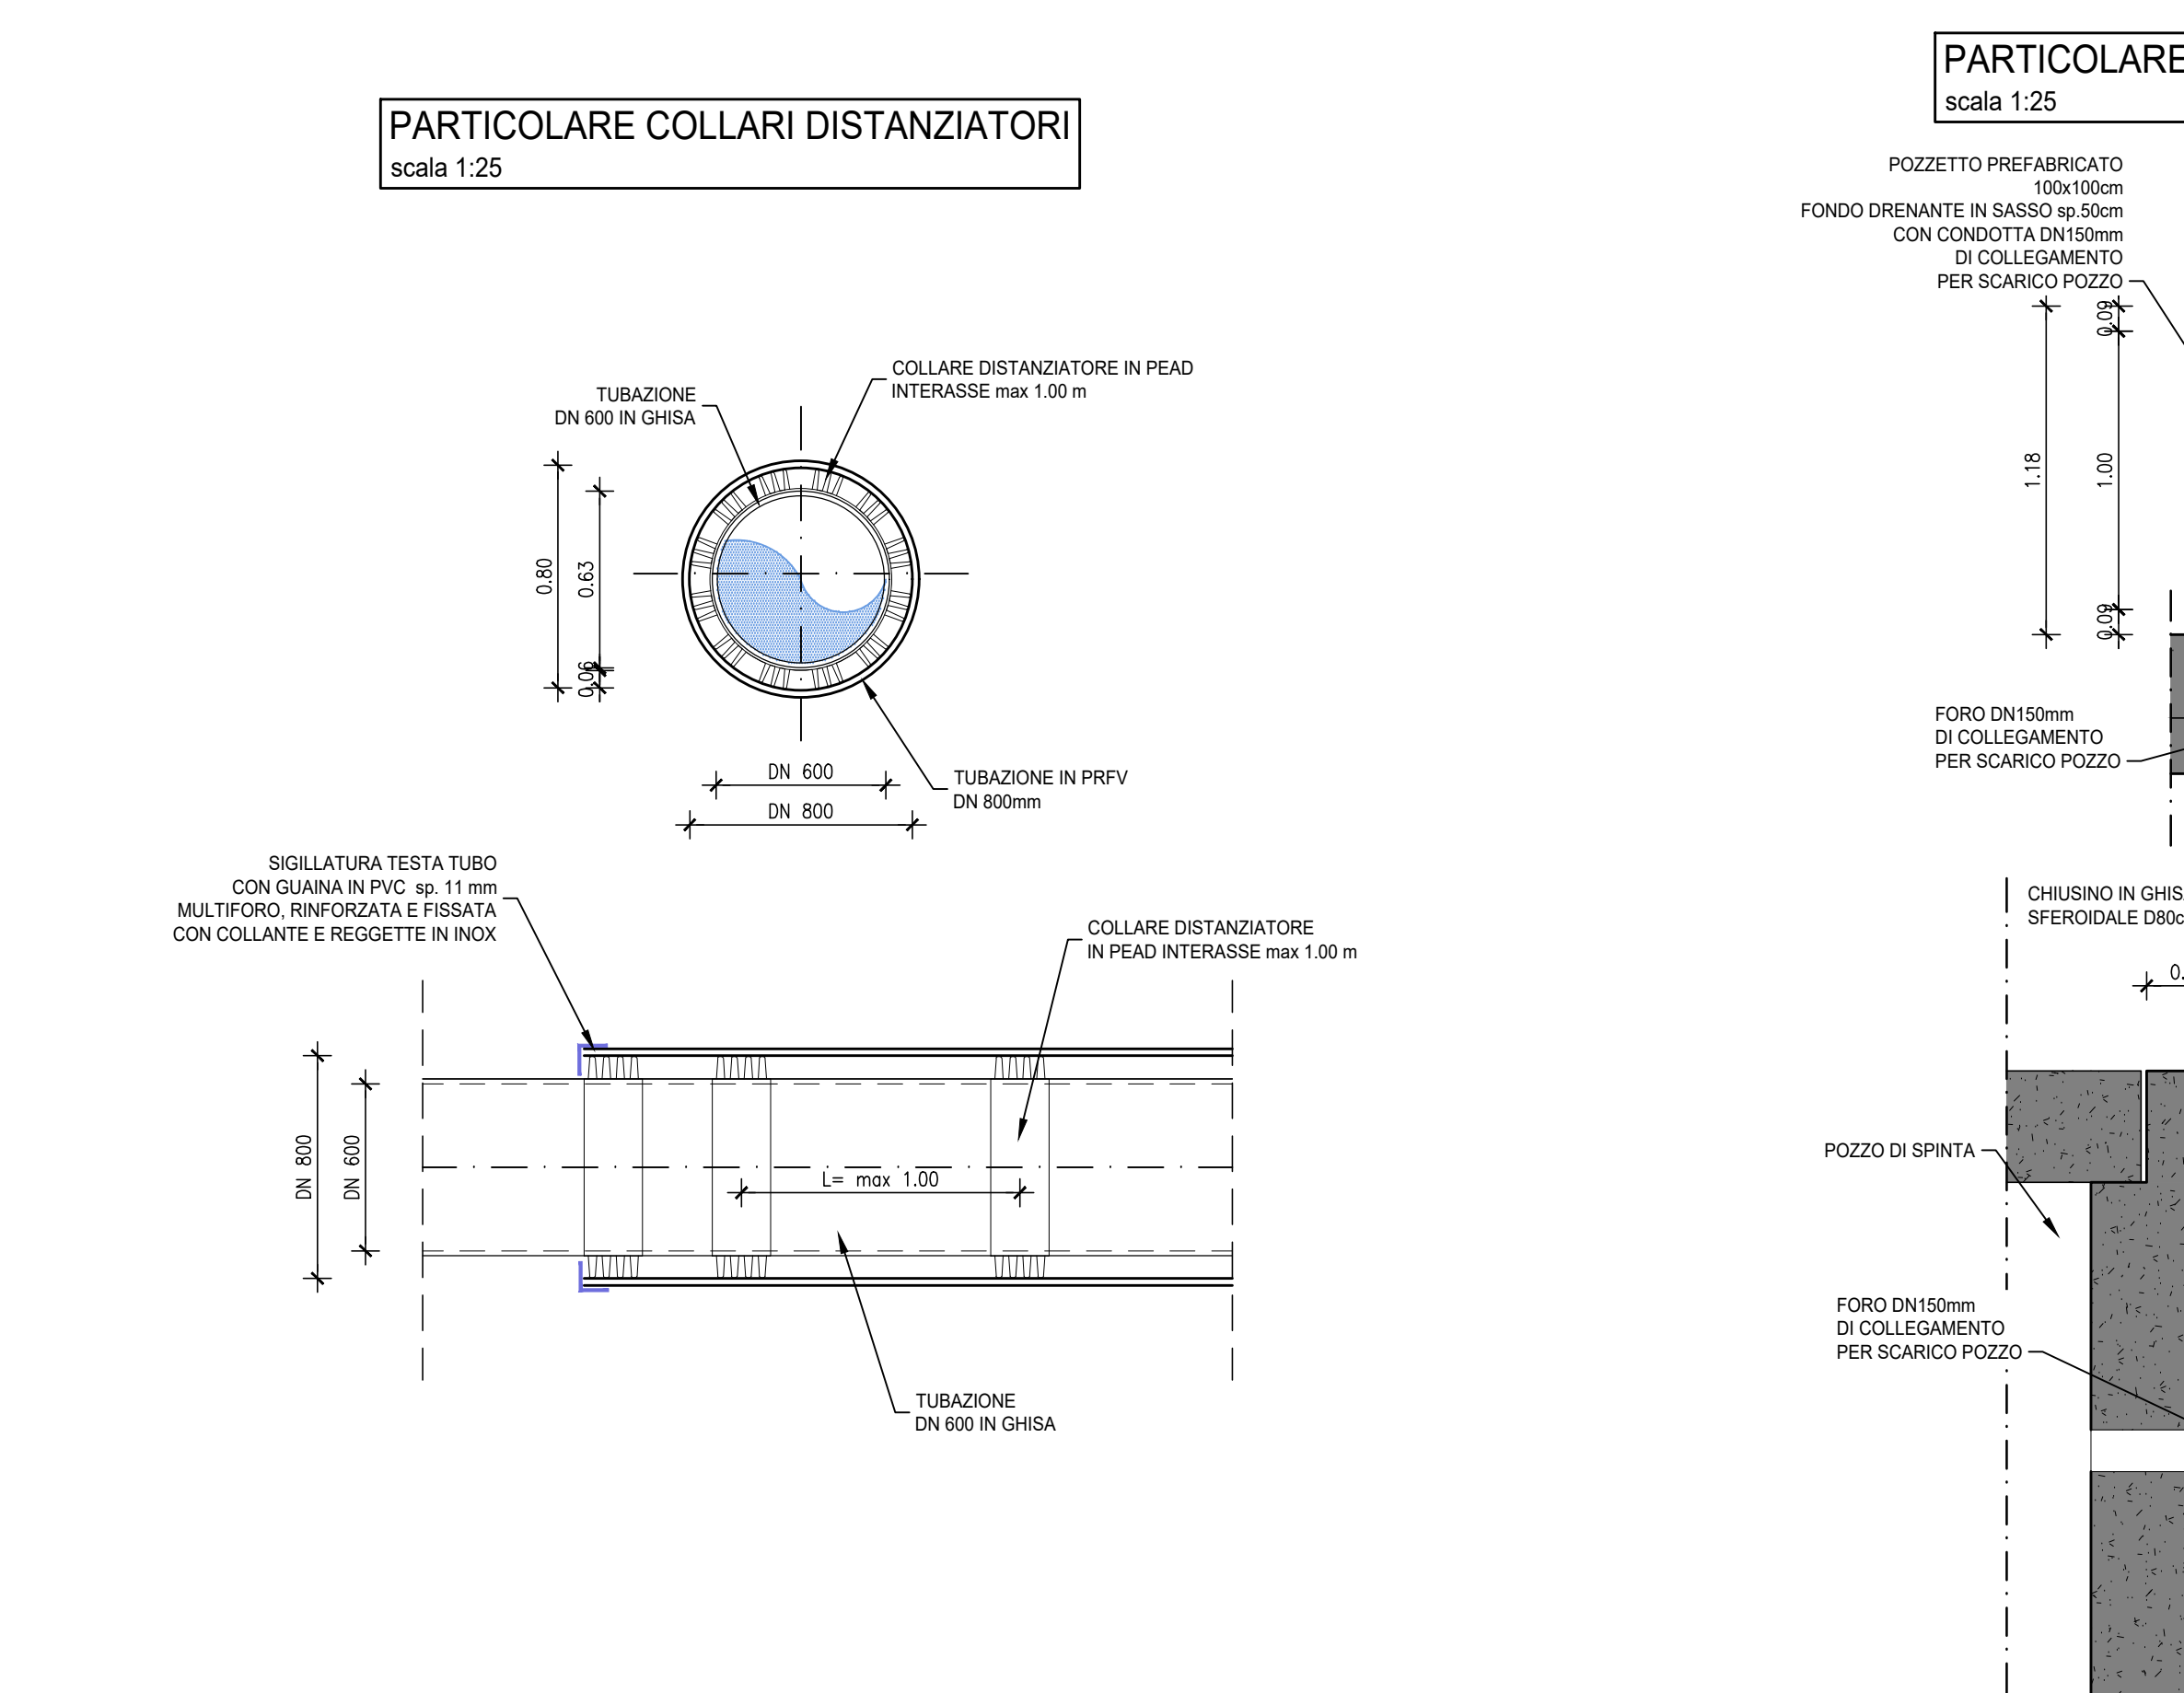
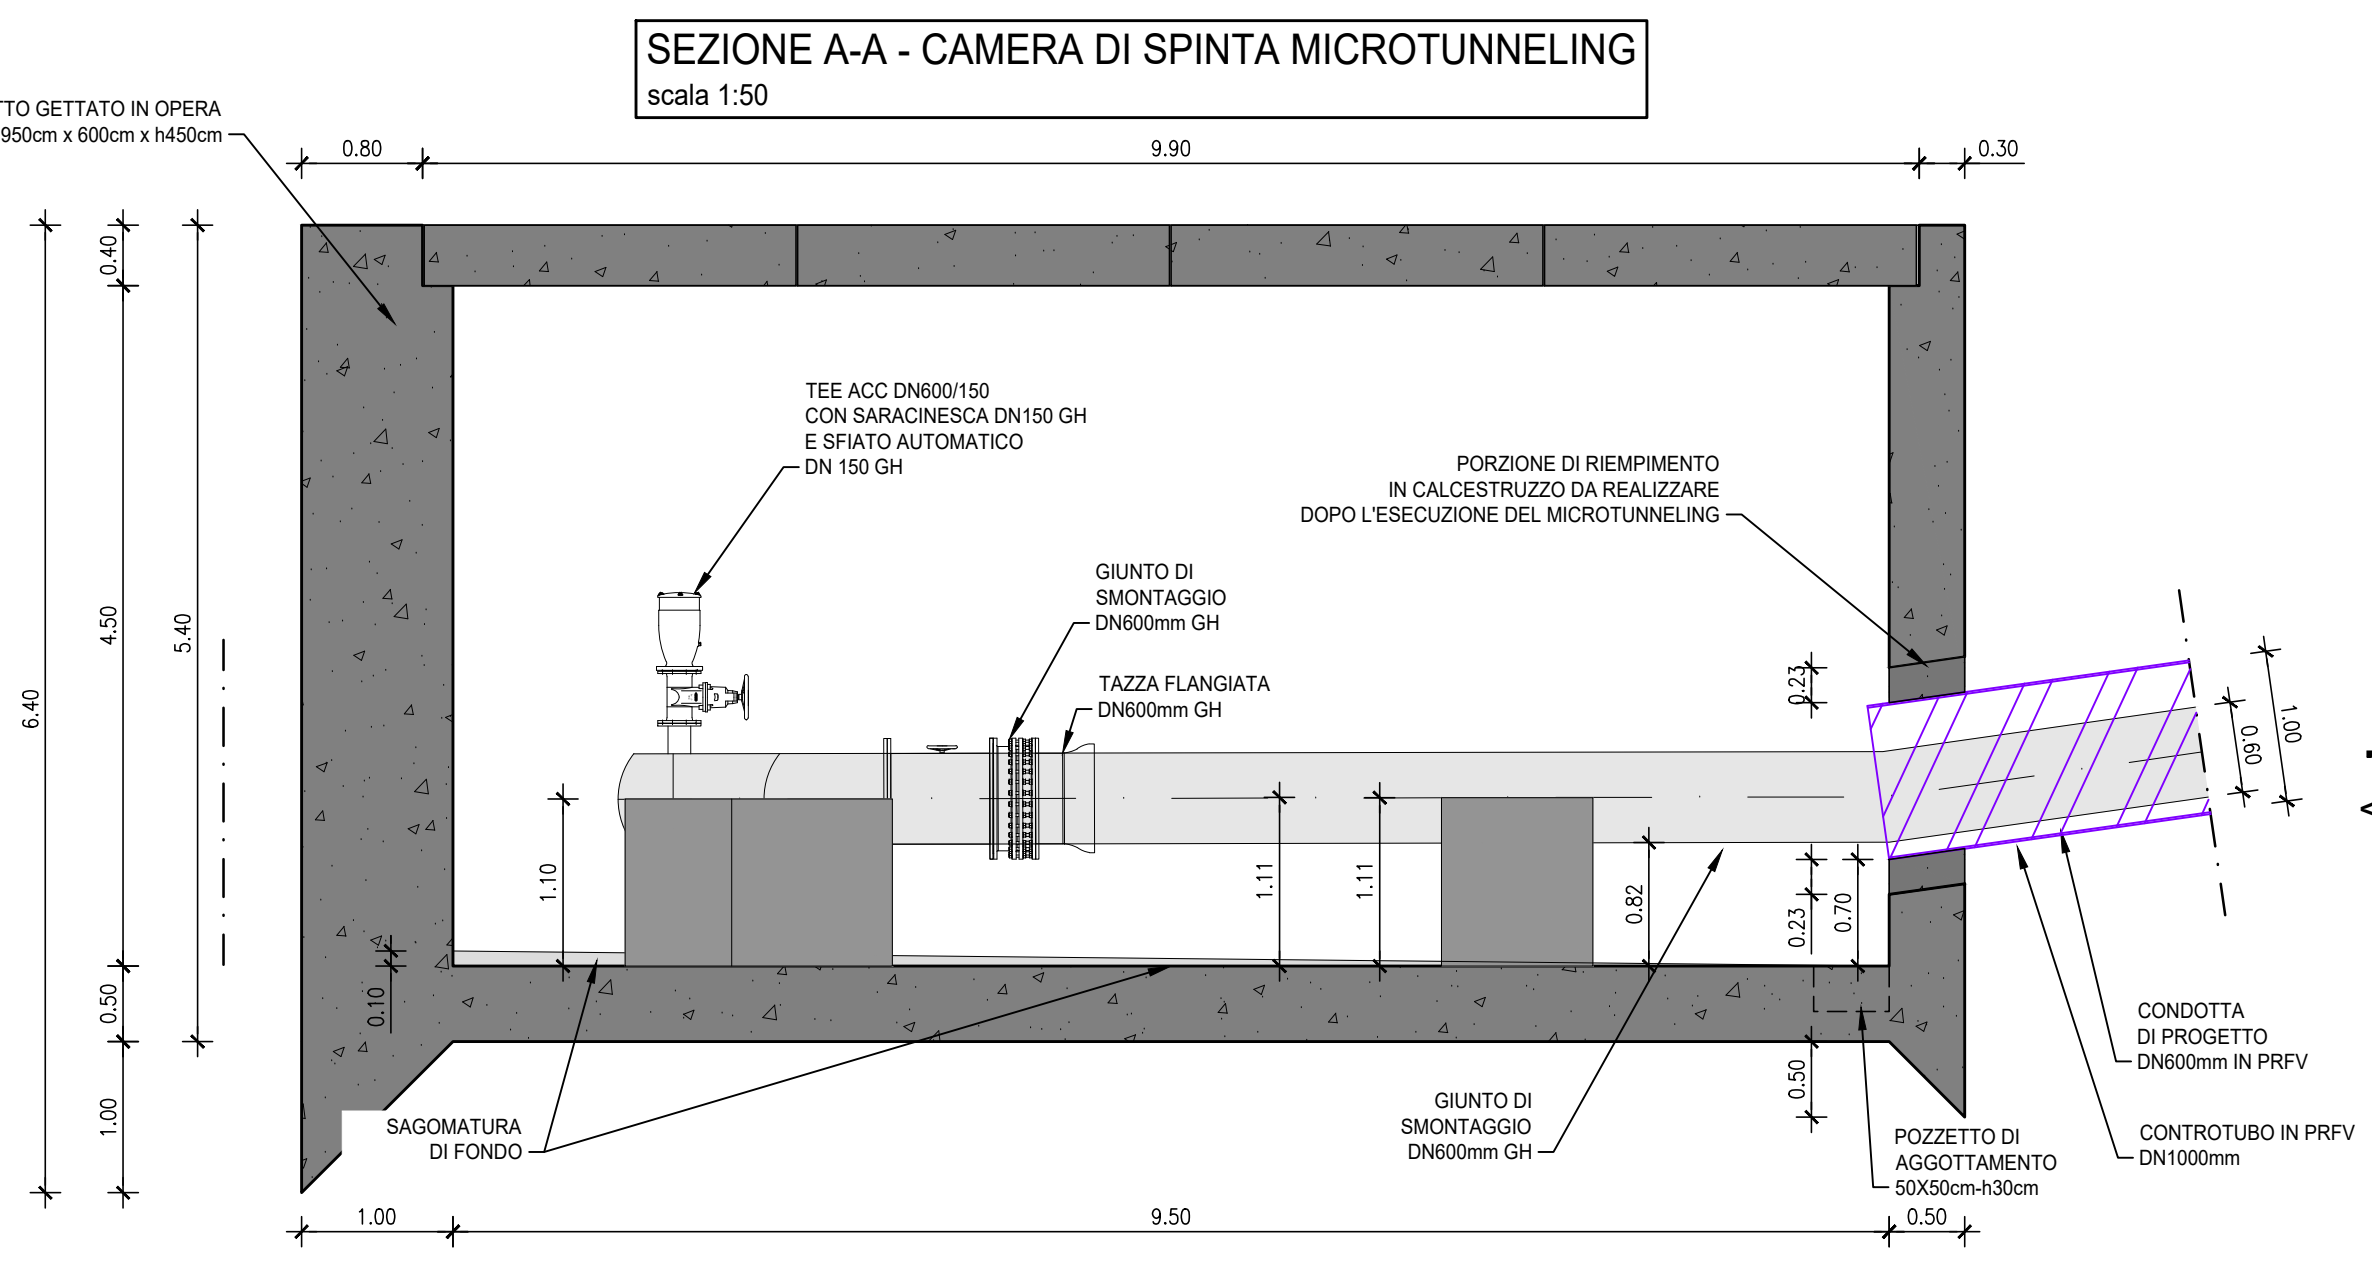
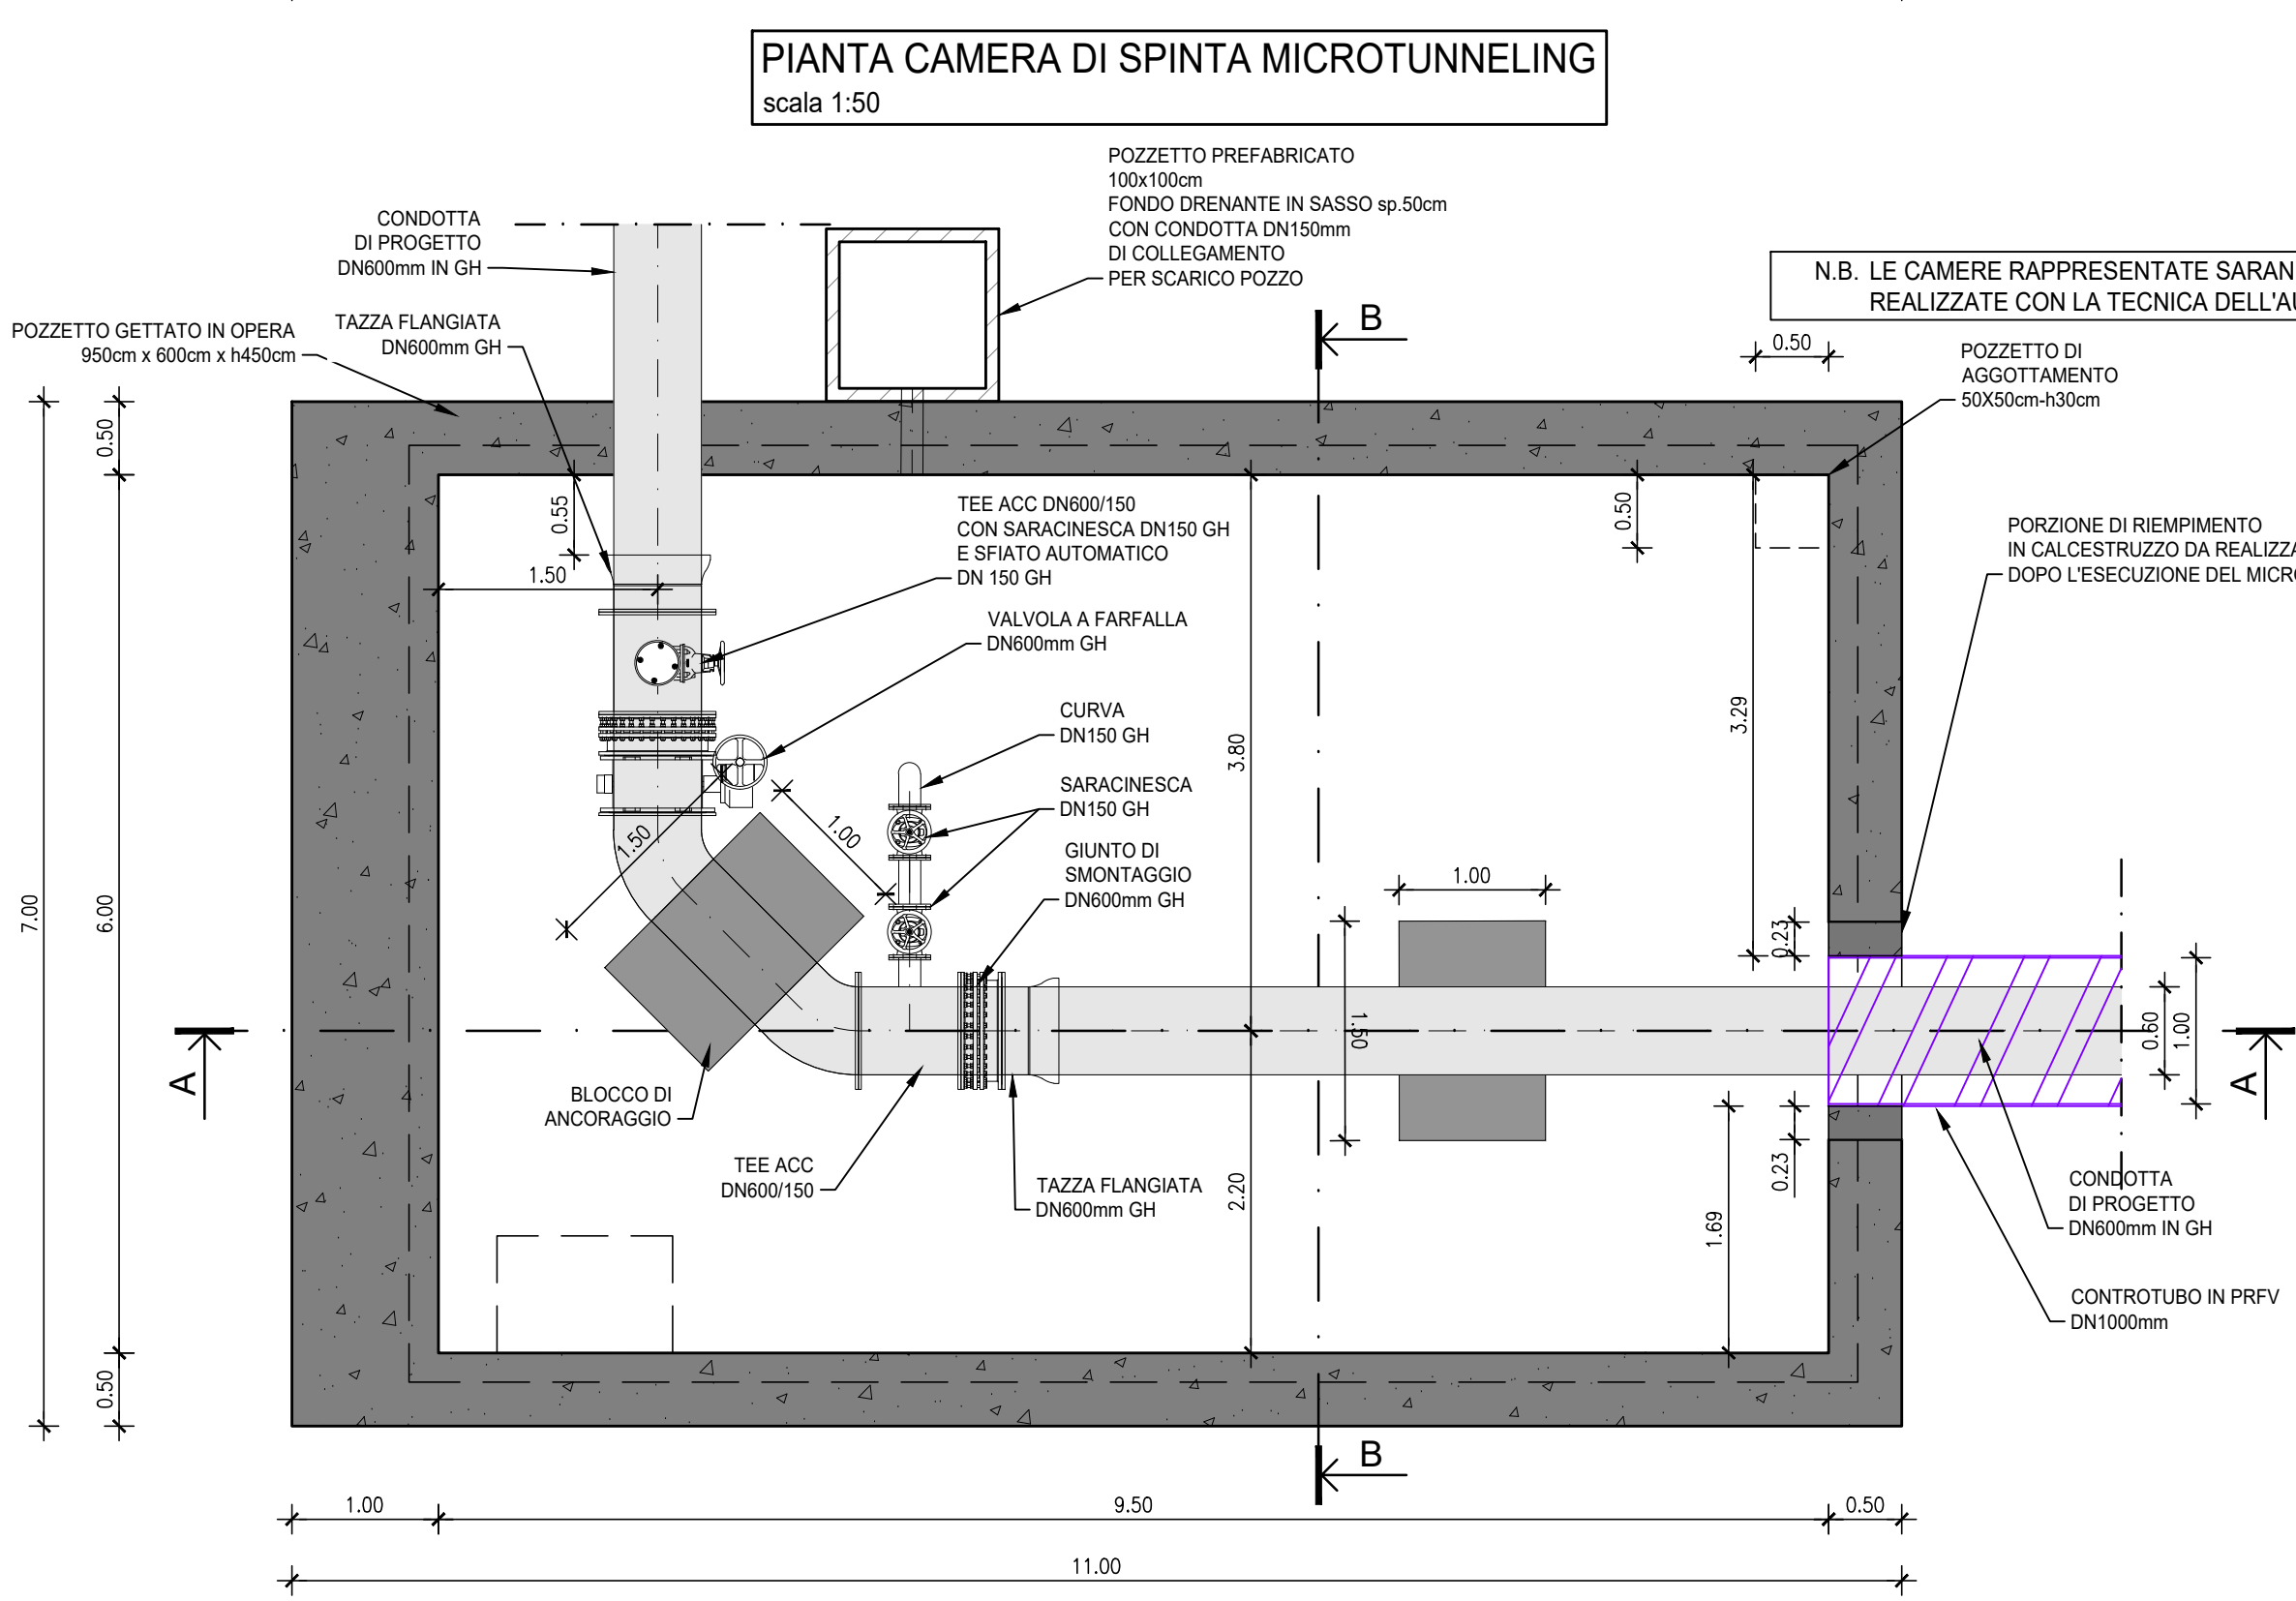


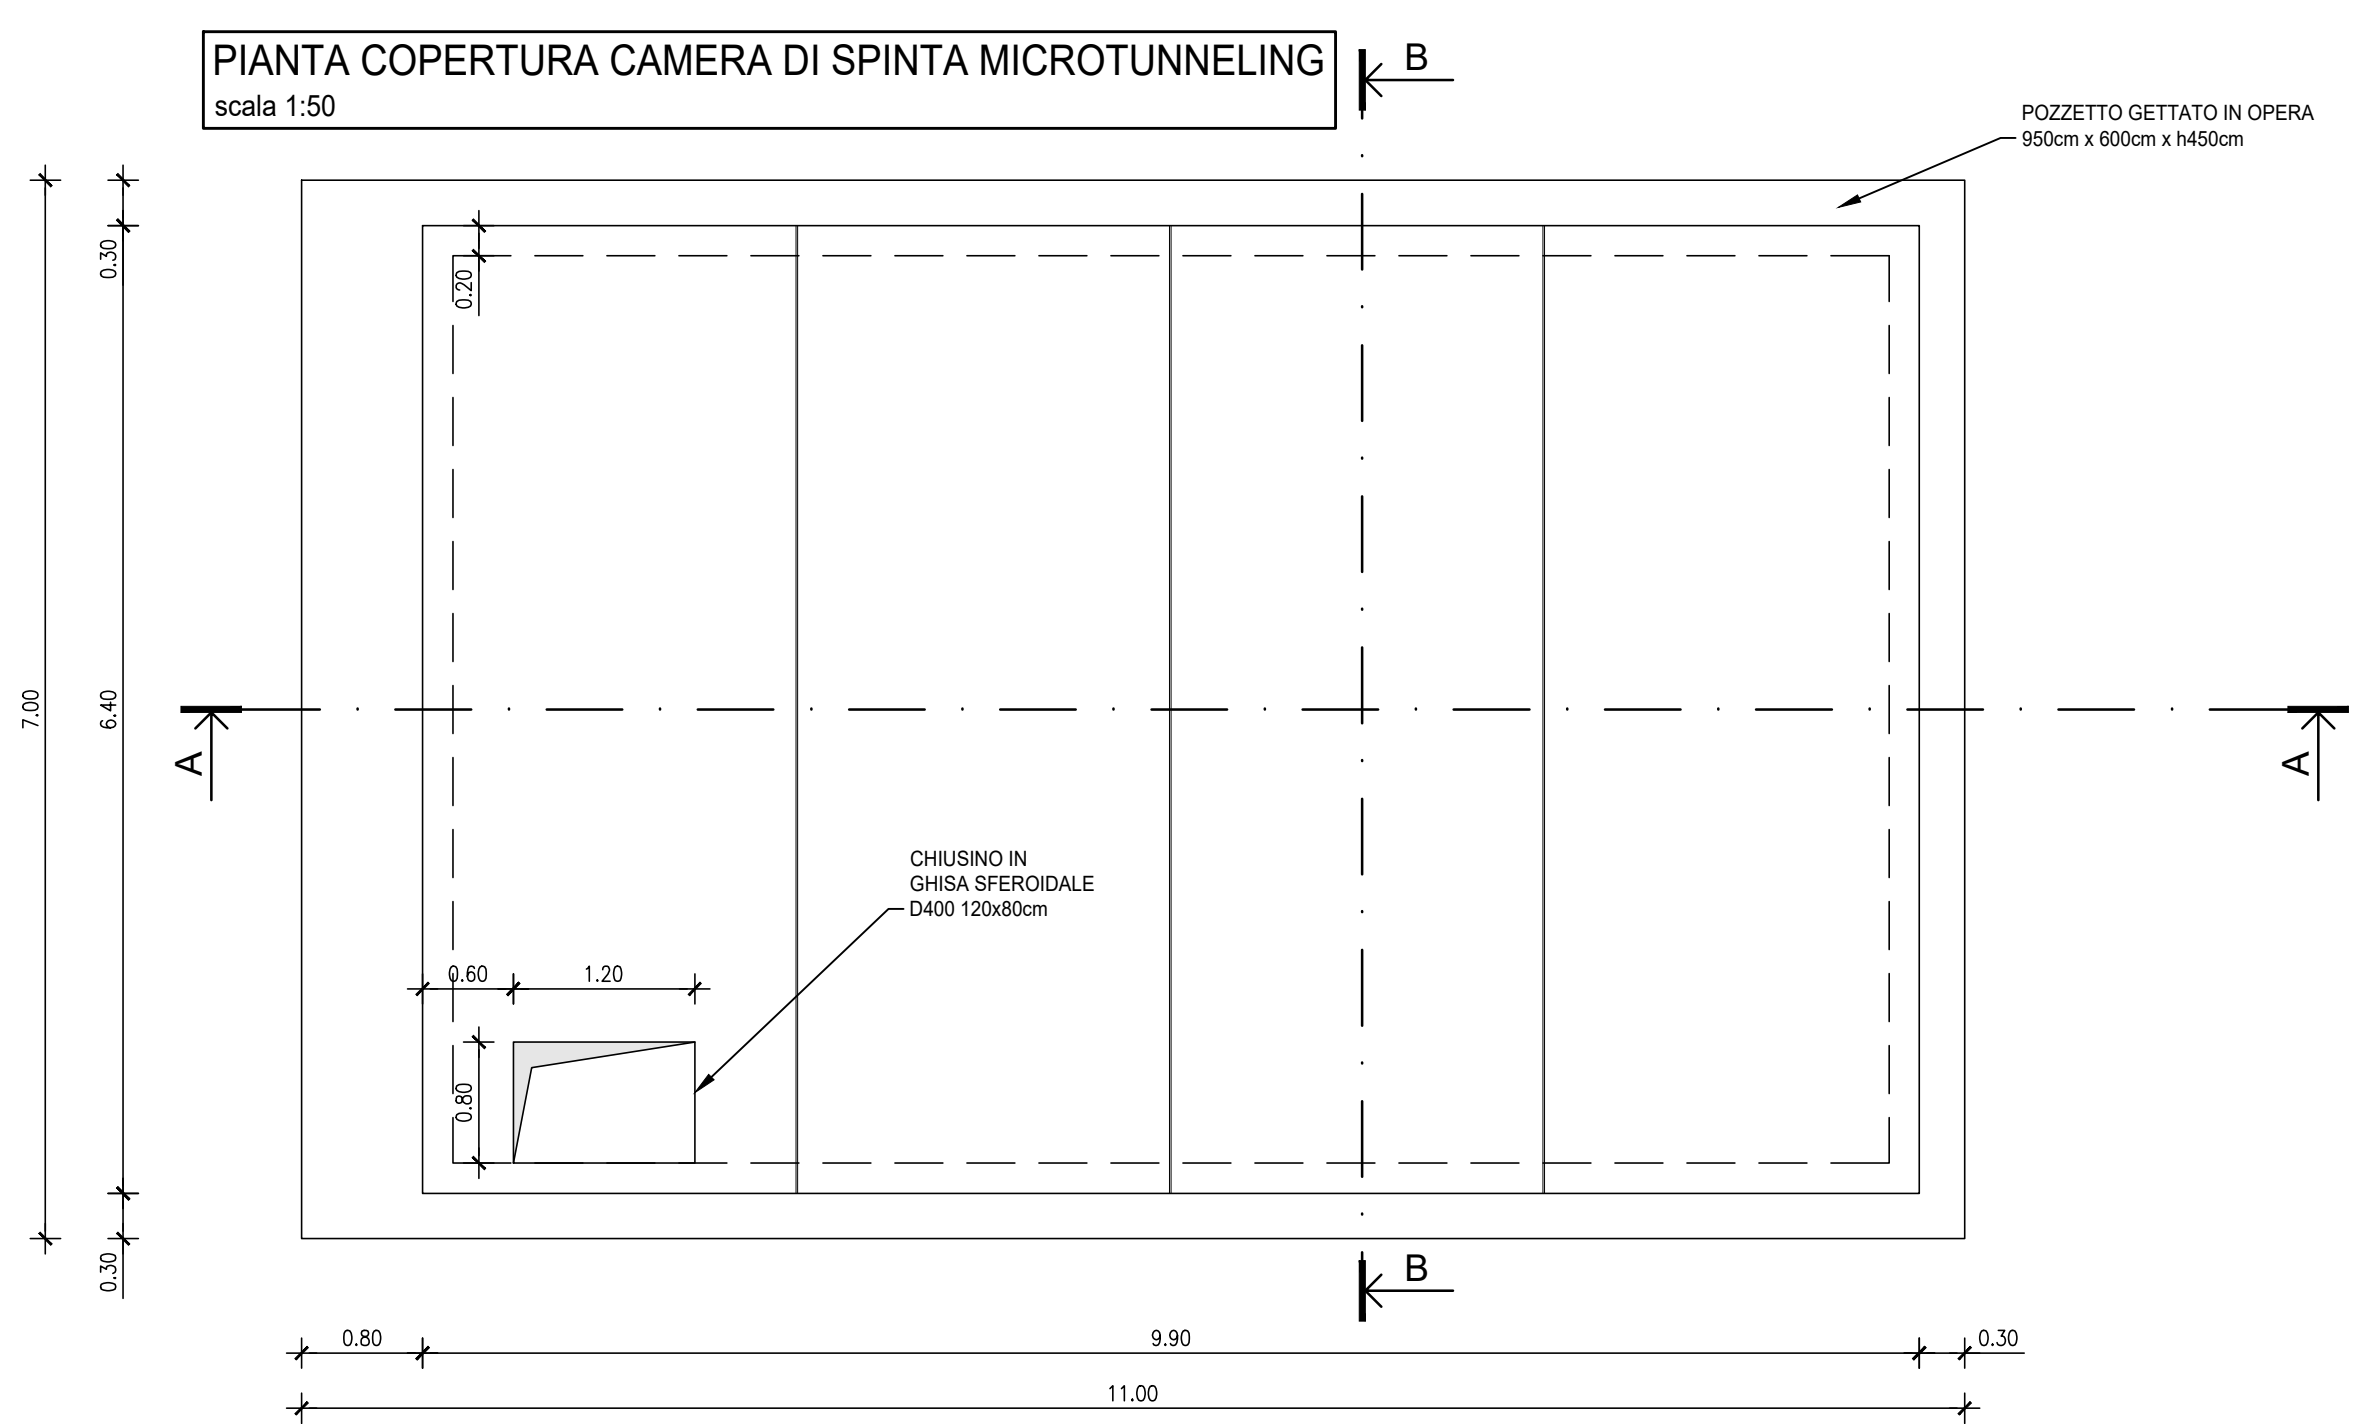

POSIZIONE	VA DEL GIUNCO	AREA VERDE	AREA VERDE	SENE FERROVIA	CHILOMETRICA	CHILOMETRICA	IN XL 080

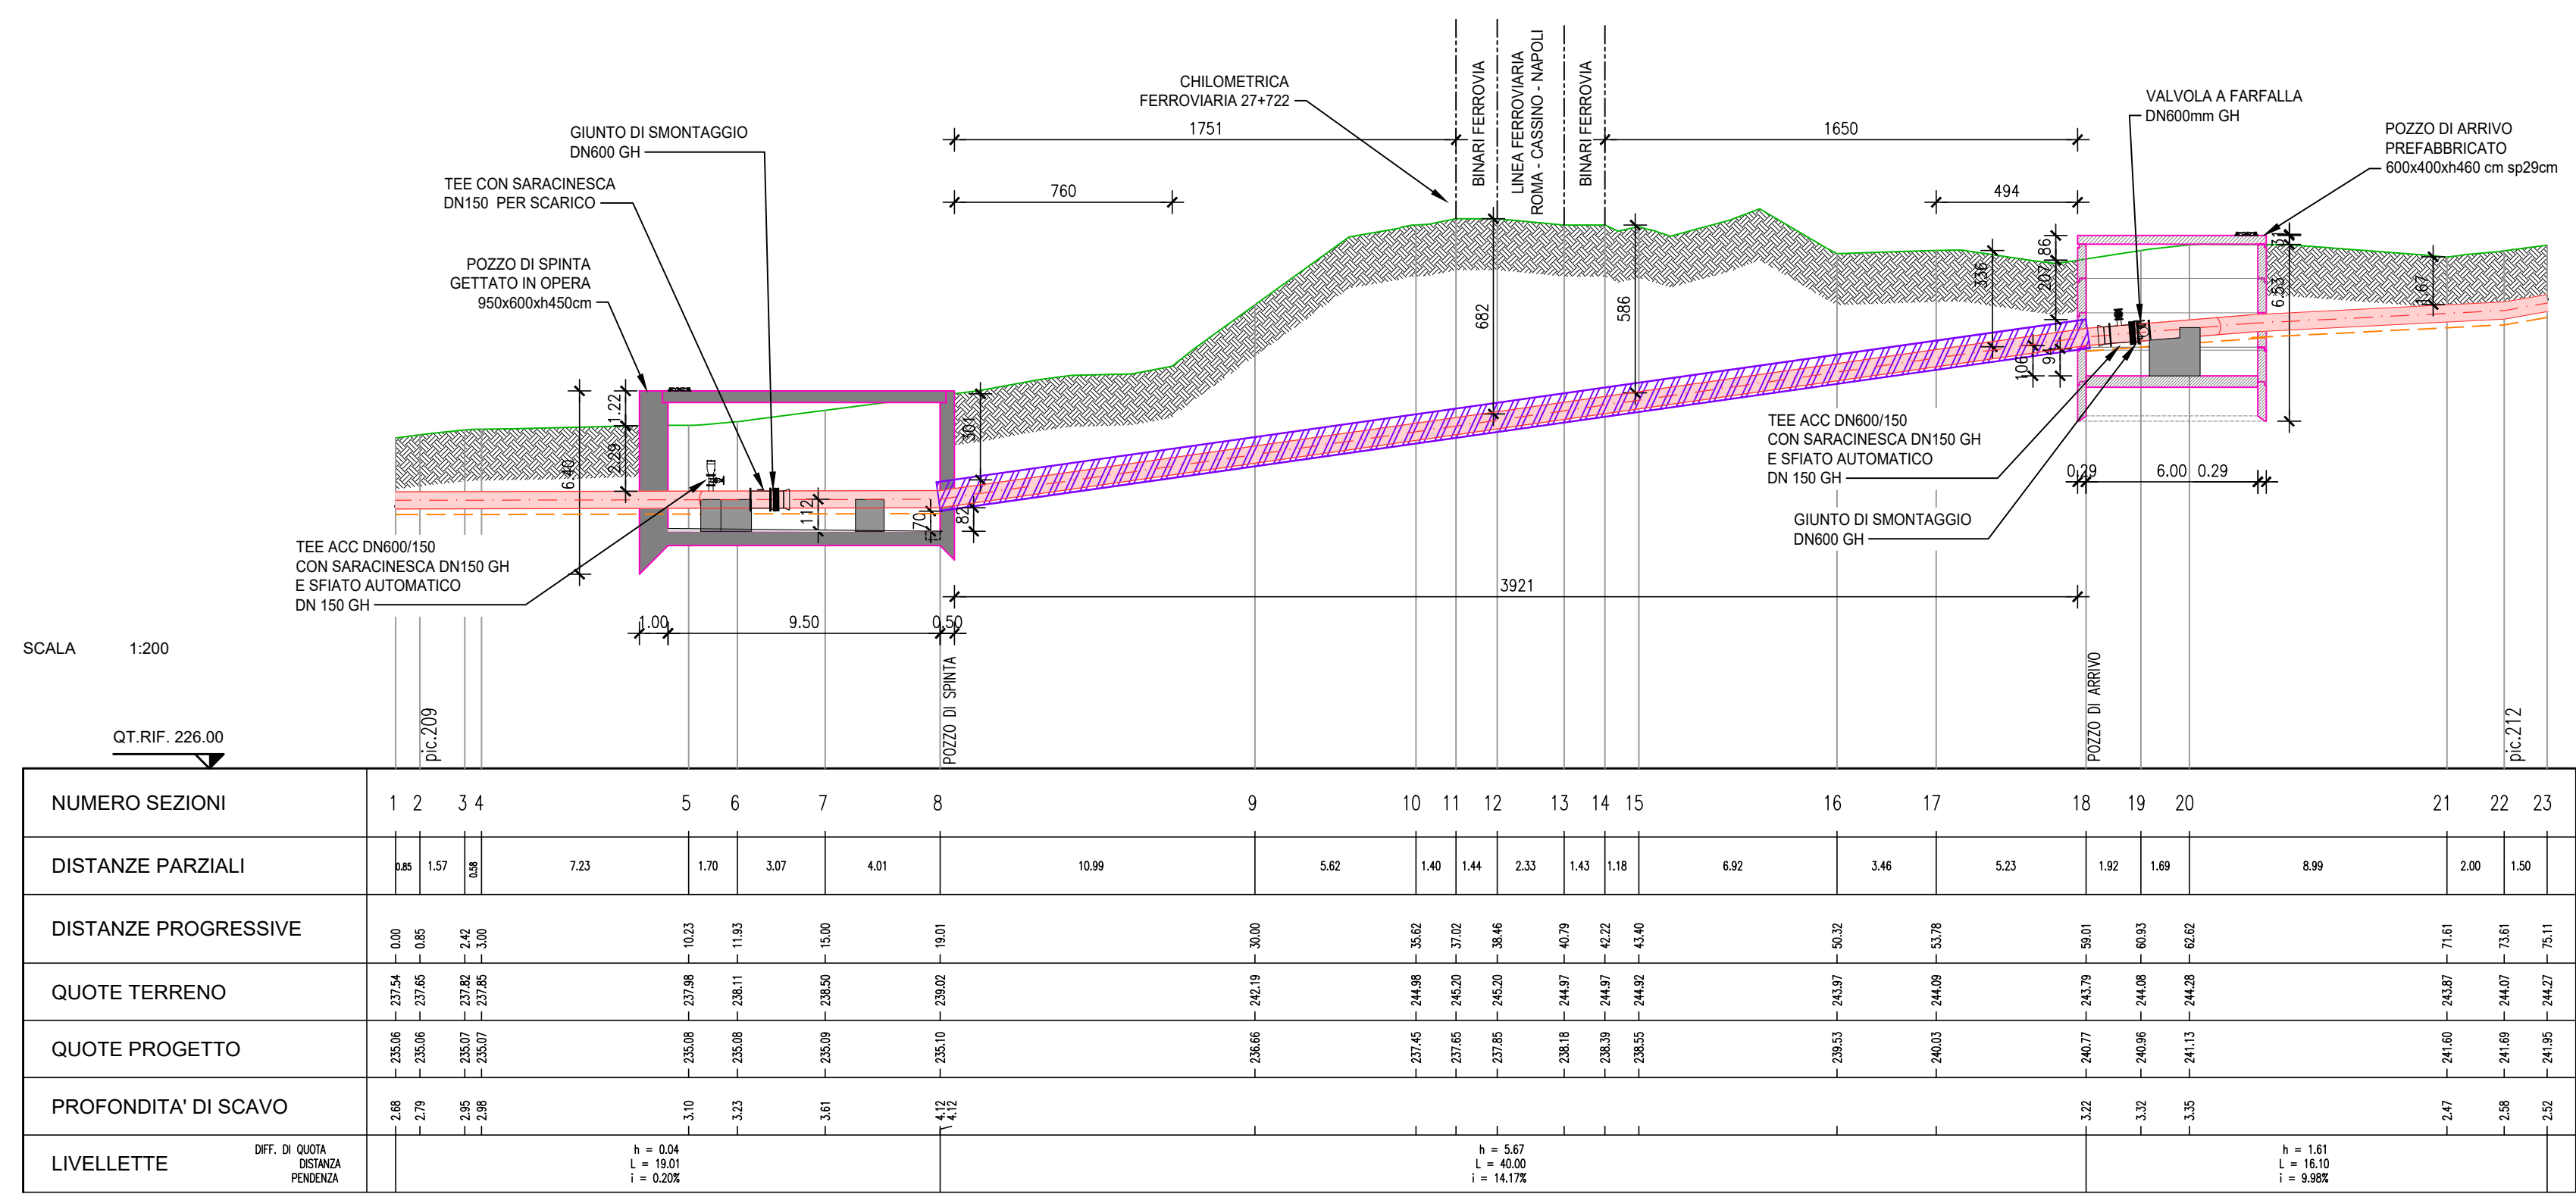

accedo

ACEA ATO 2 SPA

INTERCONNESSIONE ACQUEDOTTO APPIO-ALESSANDRINO AD ACQUEDOTTO DOGANELLA LOTTO 1

COMUNE DI MONTE COMPATRI
COMUNE DI SAN CESAREO
COMUNE DI COLONNA

ATTRaversamento N°16
LINEA FERROVIARIA ROMA-CASSINO-NAPOLI AL



