


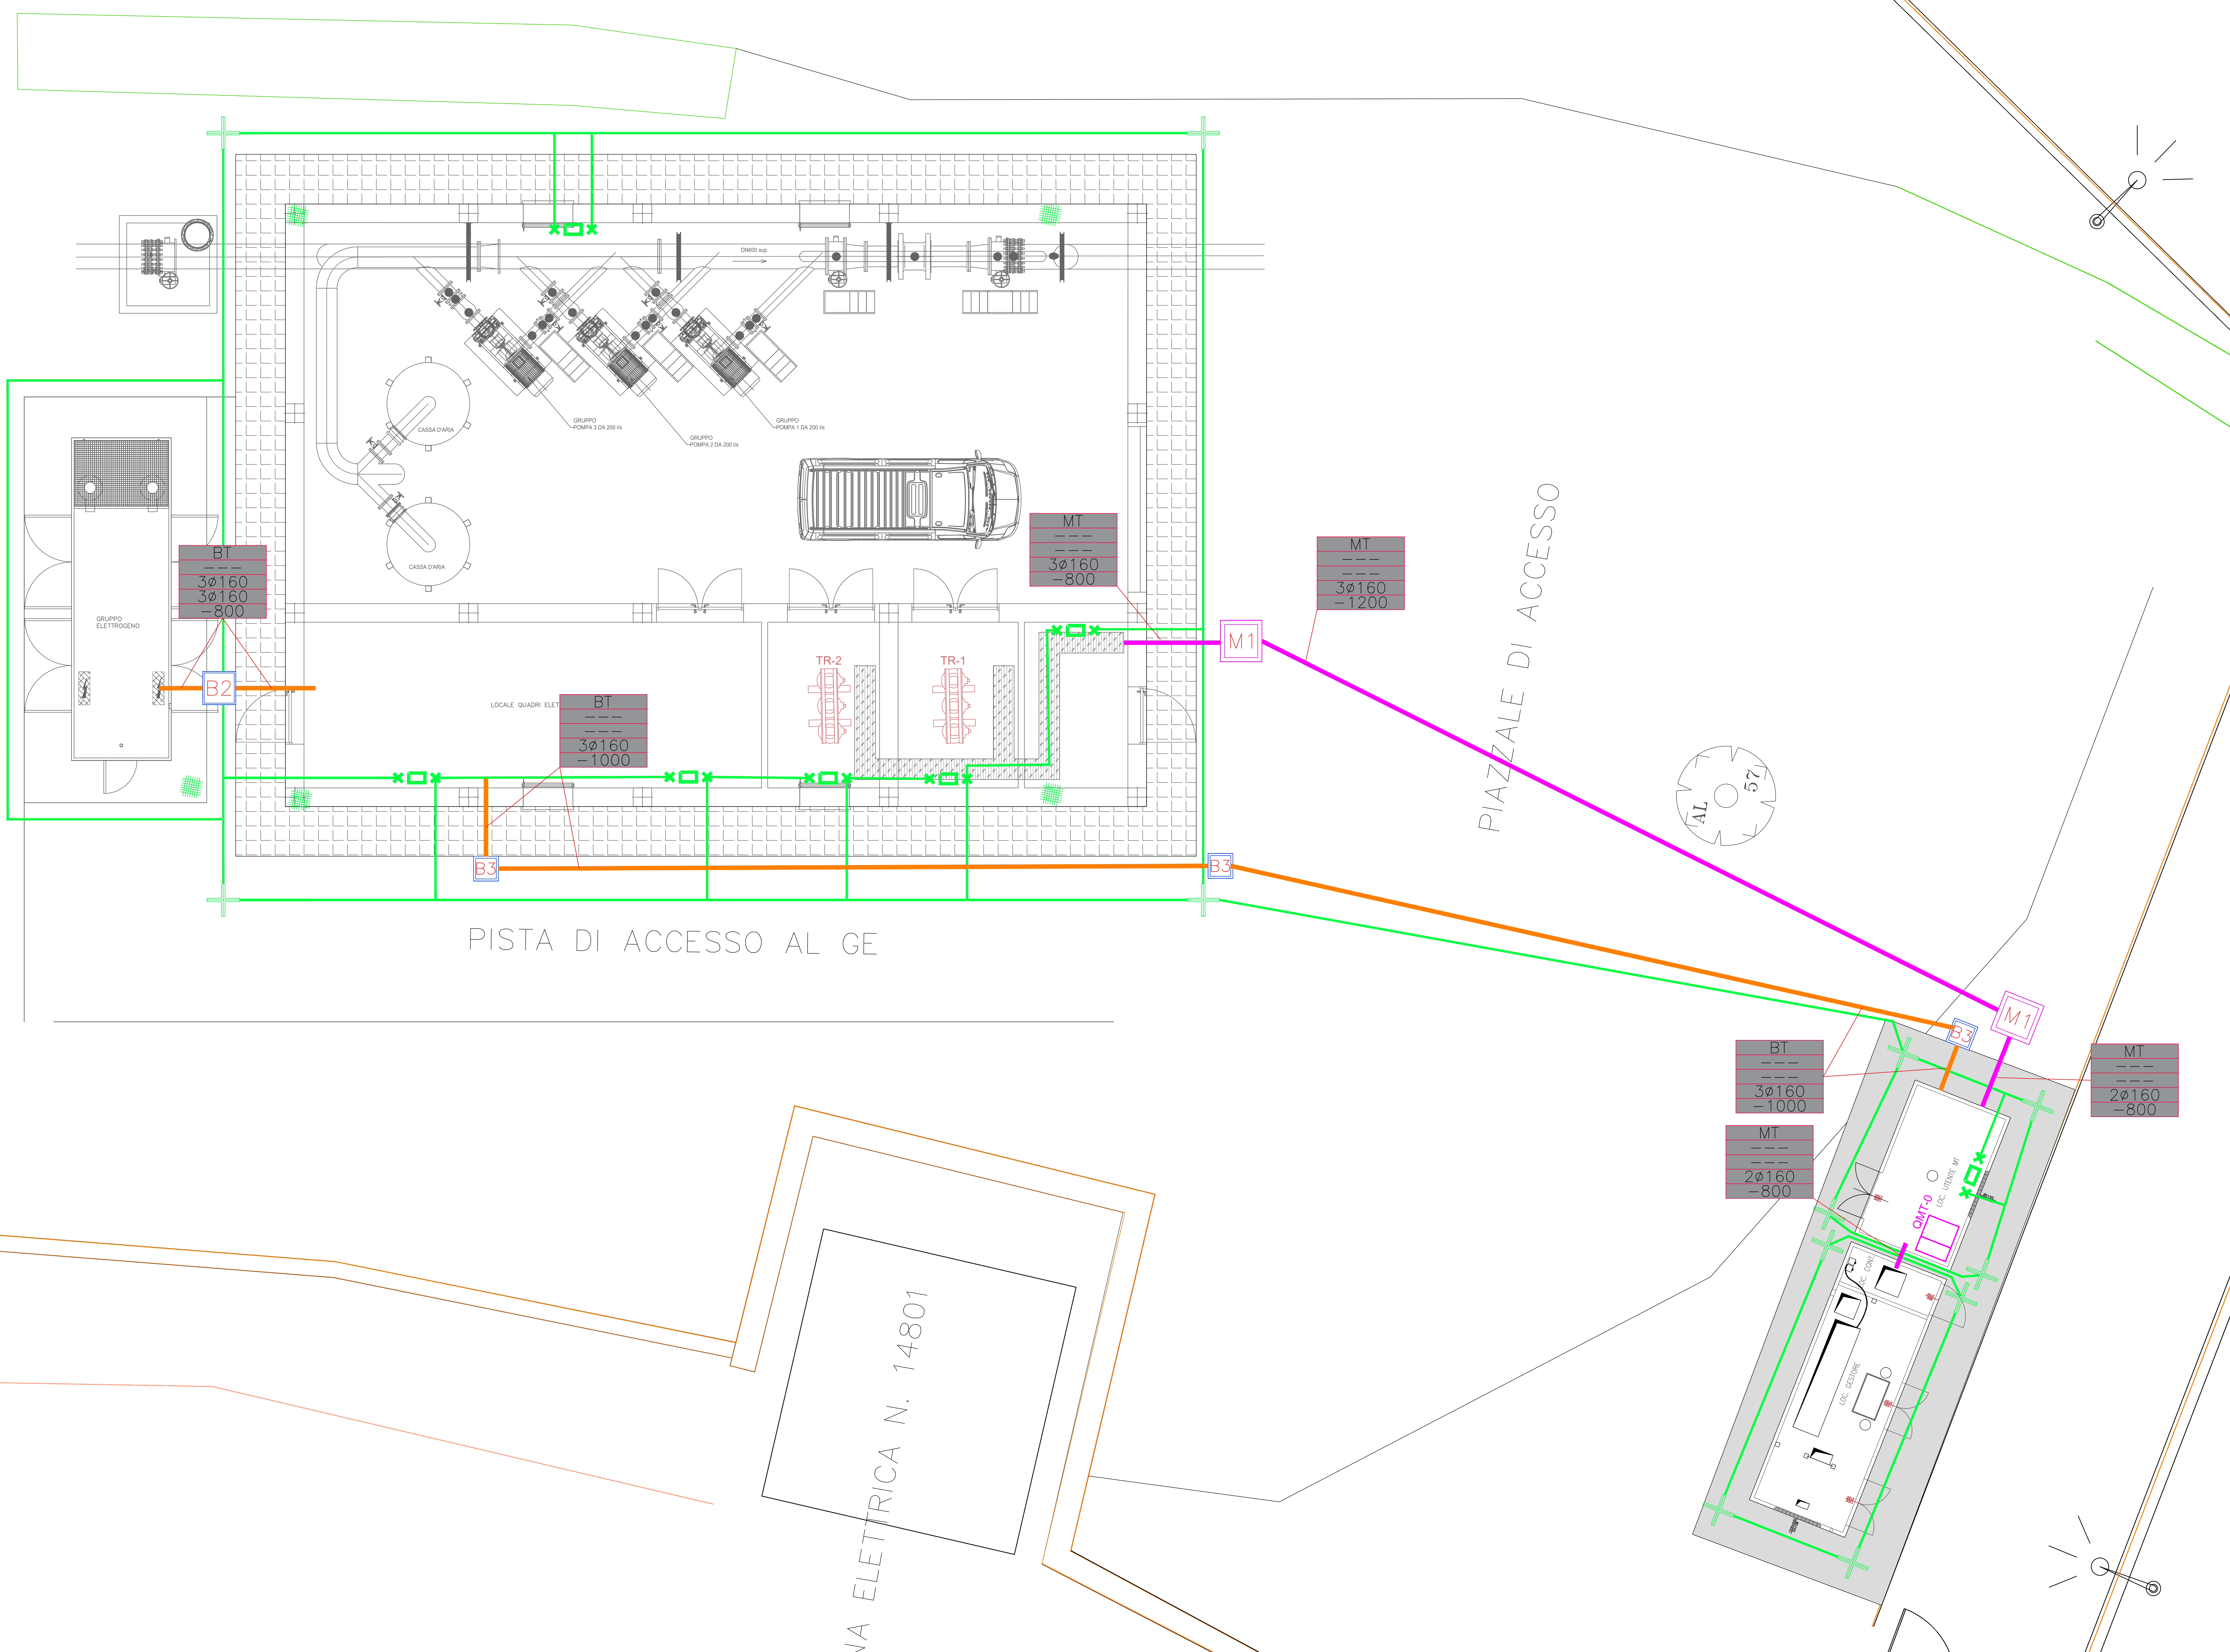

LEGENDA IMPIANTO ELETTRICO	
SIMBOLO	DESCRIZIONE
	QUADRO ELETTRICO MEDIA TENSIONE DI NUOVA FORNITURA.

LEGENDA CAVIDOTTI INTERRATI	
SIMBOLO	DESCRIZIONE
	POZZETTO MT DIMENSIONE INTERNA 1000x1000mm CON CHIUSINO IN GHISA
	POZZETTO BT SEGNAI/POTENZA DIMENSIONE INTERNA 800x800mm CON CHIUSINO IN GHISA
	POZZETTO BT SEGNAI/POTENZA DIMENSIONE INTERNA 600x600mm CON CHIUSINO IN GHISA
	POLIFORA B.T. DI NUOVA FORNITURA
	POLIFORA M.T. DI NUOVA FORNITURA

NOTE GENERALI	
A LAVORI TERMINATI TUTTE LE USCITE DEI TUBI CORRUGATI ANDRANNO SIGILLATE CON SCHIUMA ANTI-RODITORE.	

LEGENDA IMPIANTO DI TERRA	
SIMBOLO	DESCRIZIONE
	DISPENSORE A PICCHETTO INTERRATO H=2,0m POSATO ENTRO POZZETTO ISPEZIONABILE 50x50cm.
	CORDA NUDA CU 50mm² POSATA DIRETTAMENTE NEL TERRENO PROFONDITÀ MINIMA 80cm.
	BARRETTA EQUIPOTENZIALE DI TERRA DI DIMENSIONI 20x5x1cm (NEI LOCALI QUADRI DIMENSIONI 50x5x1cm).
	PUNTO DI MESSA A TERRA DEI FERRI DI ARMATURA TRAMITE CORDA NUDA CU 50mm².
	N°1 CIMA EMERGENTE IN CORDA CU 50mm², LUNGHEZZA MINIMA FUORI TERRA 100cm.

ACEA ATO 2 SPA

Il Responsabile del Procedimento
in fase di progettazione
Ing. Mario Giovanni Sami

PROGETTAZIONE:
INGEGNERIA 2P & associati s.r.l.
30037 - San Giorgio di Piano (RE)
Via S.B. Damiani 27/A
Tel. 0522/42017001 Web:
www.ingegneria2p.it

Responsabile del progetto: Dott. Ing. Nicola Bisetto
Aspetti generali: Dott. Ing. Nicola Bisetto
Aspetti impiantistici: Dott. Ing. Nicola Bisetto
Aspetti dimensionali: Dott. Ing. Nicola Bisetto
Aspetti strutturali: Dott. Ing. Nicola Bisetto

Coordinatore per la sicurezza in fase di
Progettazione
Dott. Ing. Nicola Bisetto

INTERCONNESSIONE ACQUEDOTTO
APPIO-ALESSANDRINO AD ACQUEDOTTO
DOGANELLA
LOTTO I

CORRONE DI MONTE COMPARTI
CORRONE DI SAN CESAREO
CORRONE DI COLONNA

IMPIANTO DI RILANCIO PANTANO BORGHESE
PLANIMETRIA VIE CAVO INTERRATE
E IMPIANTO DI TERRA

ACC.	N.	DATA	NOTE	FIRMA
1	05/2024		REDAZIONE OSSERVAZIONI ATO 2	
2				
3				
4				
5				