

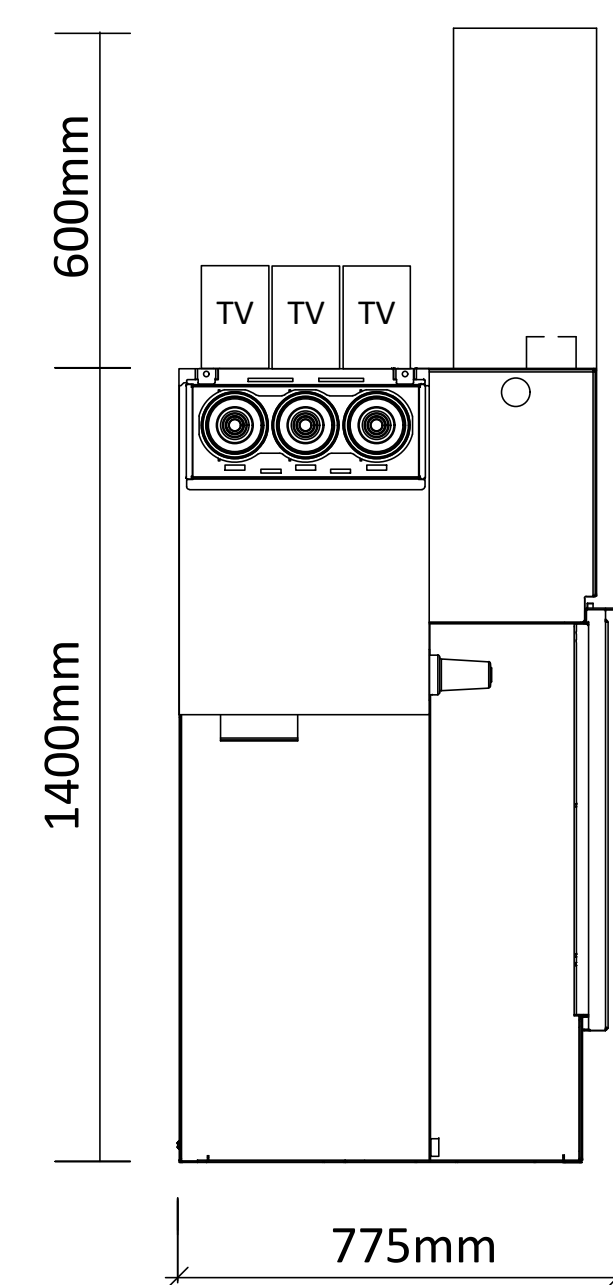
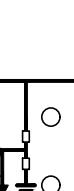


QMT-0


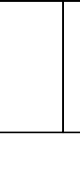


QMT-1


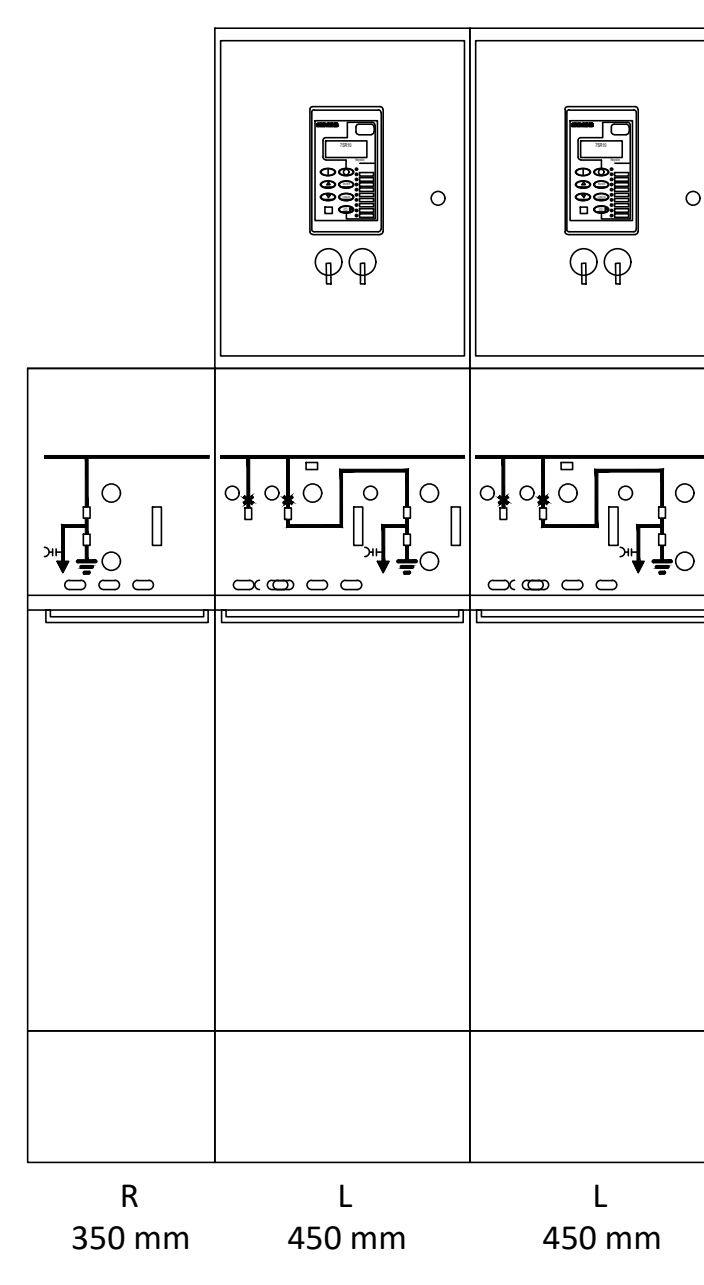


(LxHxP=4050x2000x800 mm)

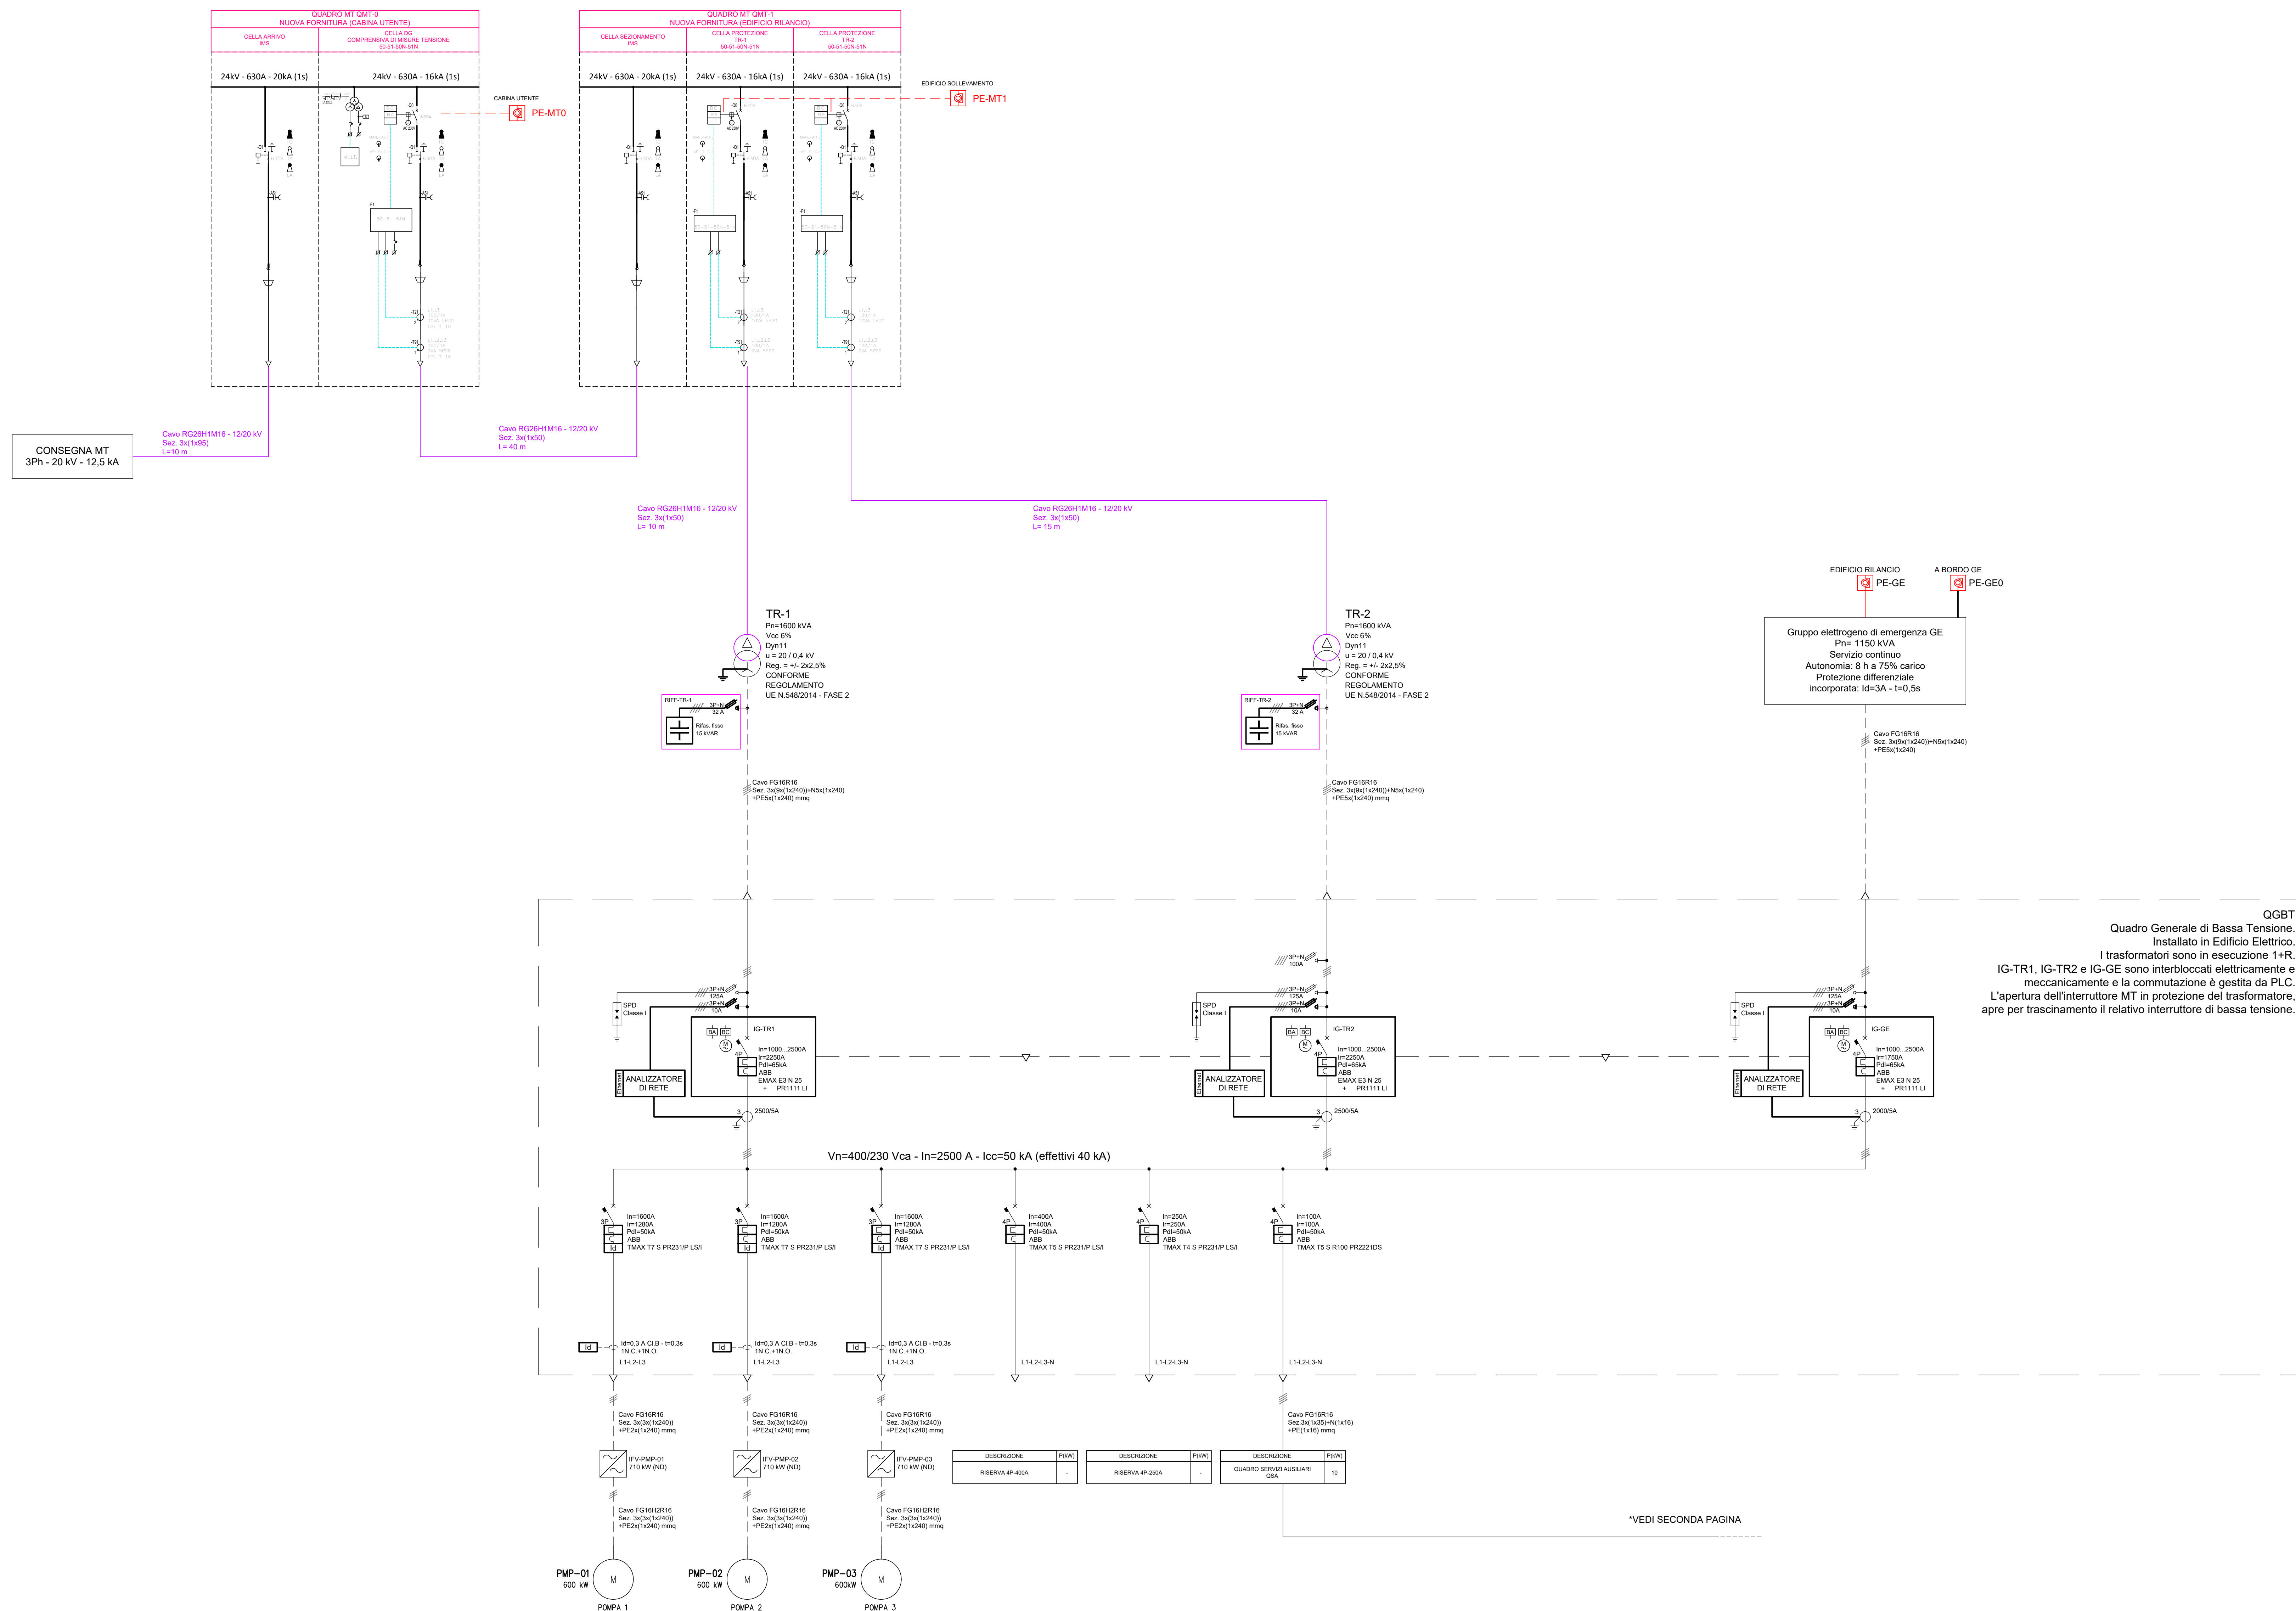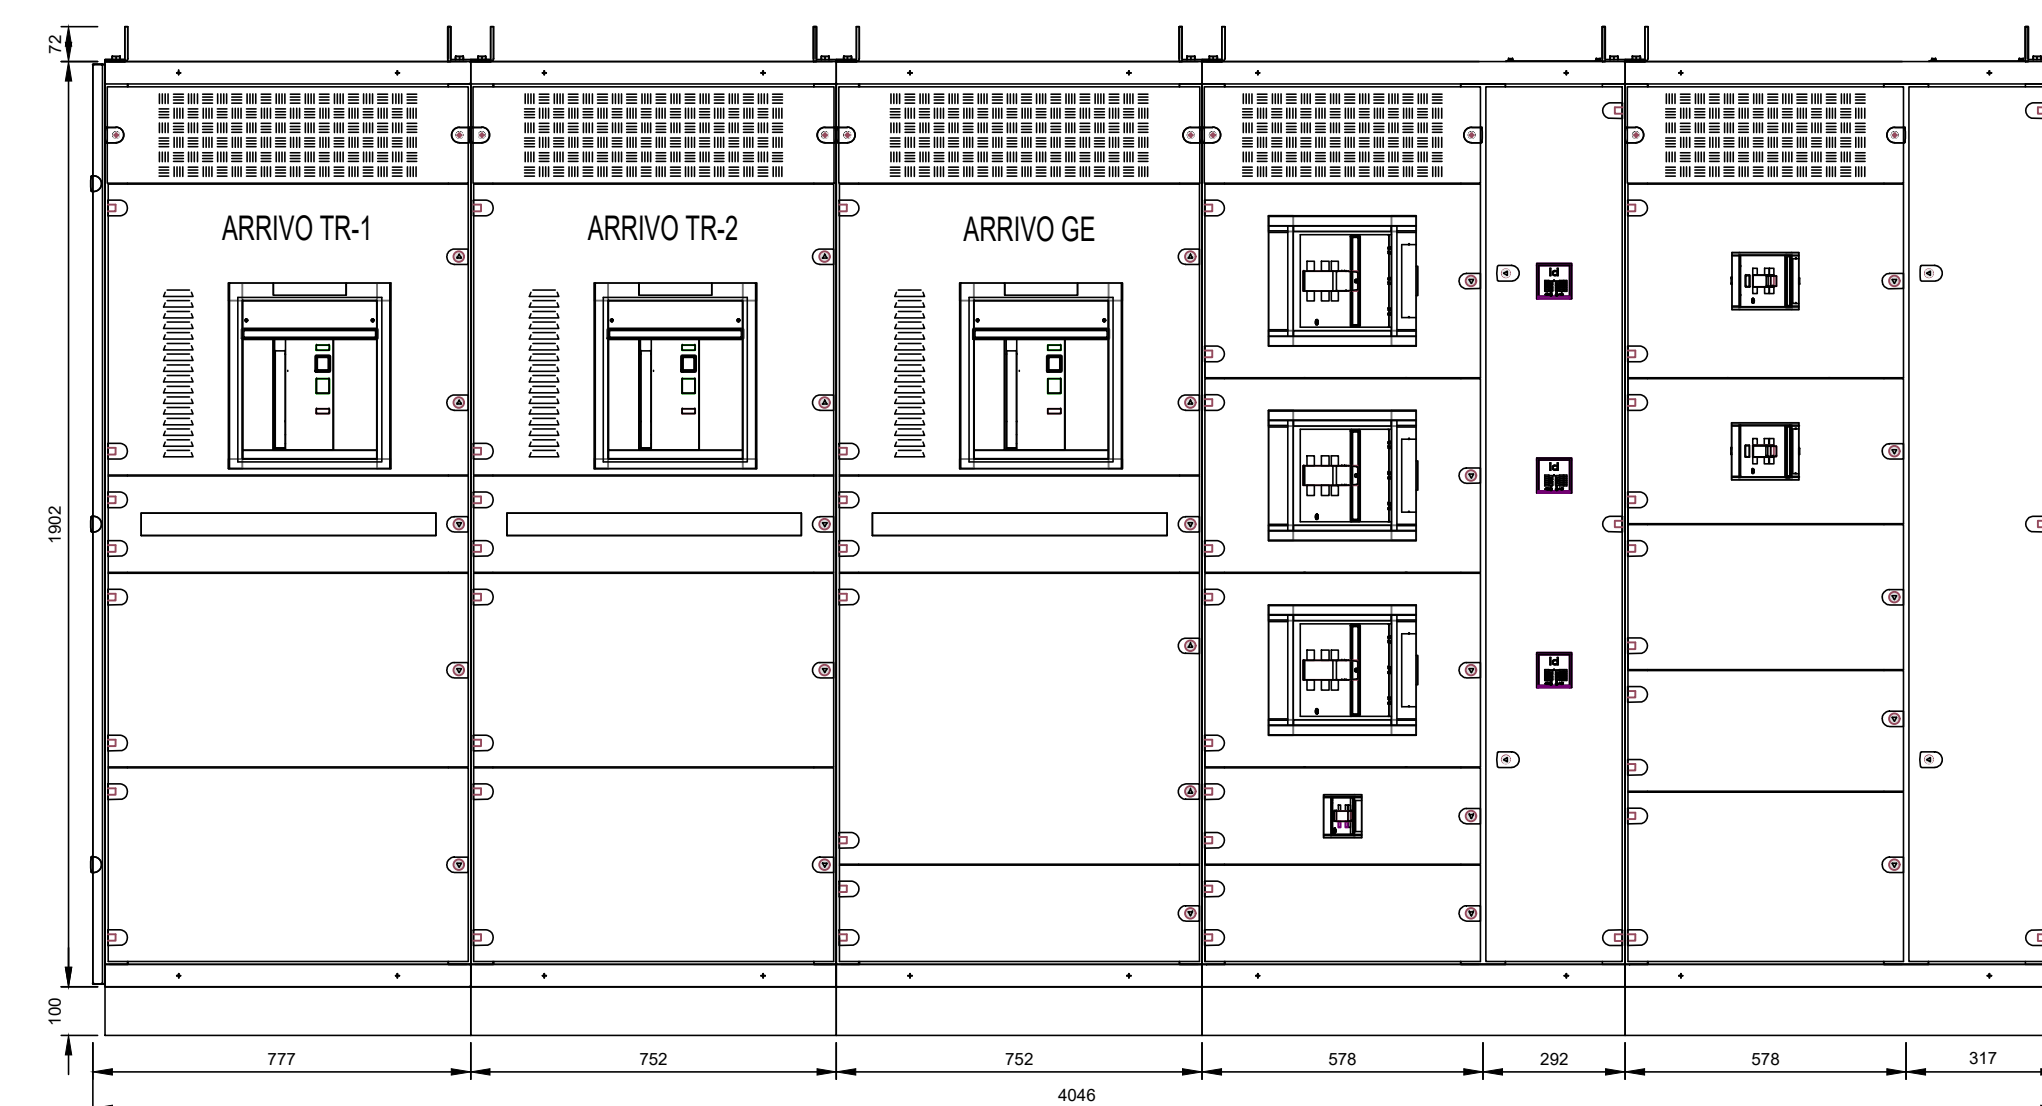

																									
ACEA ATO 2 SPA																									
																									
Il Responsabile del Procedimento in fase di progettazione Ing. Maria Giovanna Sarni																									
CODICE ATO2 - WBS AAT2 IC501 000 A3420.11																									
LABORATORIO SUD10120 PFTE D ORR 1																									
DATA: MARZO 2026 SCALA: -																									
	INTERCONNESSIONE ACQUEDOTTO APPIO-ALESSANDRINO AD ACQUEDOTTO DOGANELLA LOTTO I																								
	COMUNE DI MONTE COMPATRI COMUNE DI SAN CESARIO COMUNE DI COLONNA																								
	IMPIANTO DI RILANCIO PANTANO BORGHESE SCHEMA UNIFILARE MT-BT																								
PROGETTAZIONE:  INGENIERIA 2P & associati s.r.l. 20021 - San Bartolomeo di Pieve (VE) Via C.R. dell'Acqua 27/5 Tel. +39 0423 507700 Fax: info@ingenieria2p.it Mail: www.ingenieria2p.it																									
Responsabile del progetto: Dott. Ing. Niccolò Bisetto Aperto Ambientale: Dott. Ing. Simone Pavesi Aperto Acustico: Dott. Ing. Camilla Mazzoli Aperto Vibrazioni: Dott. Ing. Andrea Marchetti Aperto Energia: Dott. Ing. Paolo Mori Aperto Strutturale: Dott. Ing. Giovanni Gennaro																									
Coordinatore per la sicurezza in fase di Progettazione Dott. Ing. Niccolò Bisetto	<table border="1" style="width: 100%; border-collapse: collapse;"> <thead> <tr> <th style="width: 15%;">AGG. N.</th> <th style="width: 45%;">DATA</th> <th style="width: 30%;">NOTE</th> <th style="width: 10%;">FIRMA</th> </tr> </thead> <tbody> <tr> <td style="text-align: center;">1</td> <td>05/2026</td> <td>RECUPERO/OSSERVAZIONI ATO 2</td> <td></td> </tr> <tr> <td style="text-align: center;">2</td> <td></td> <td></td> <td></td> </tr> <tr> <td style="text-align: center;">3</td> <td></td> <td></td> <td></td> </tr> <tr> <td style="text-align: center;">4</td> <td></td> <td></td> <td></td> </tr> <tr> <td style="text-align: center;">5</td> <td></td> <td></td> <td></td> </tr> </tbody> </table>	AGG. N.	DATA	NOTE	FIRMA	1	05/2026	RECUPERO/OSSERVAZIONI ATO 2		2				3				4				5			
AGG. N.	DATA	NOTE	FIRMA																						
1	05/2026	RECUPERO/OSSERVAZIONI ATO 2																							
2																									
3																									
4																									
5																									

FRONTE QUADRO QSA

 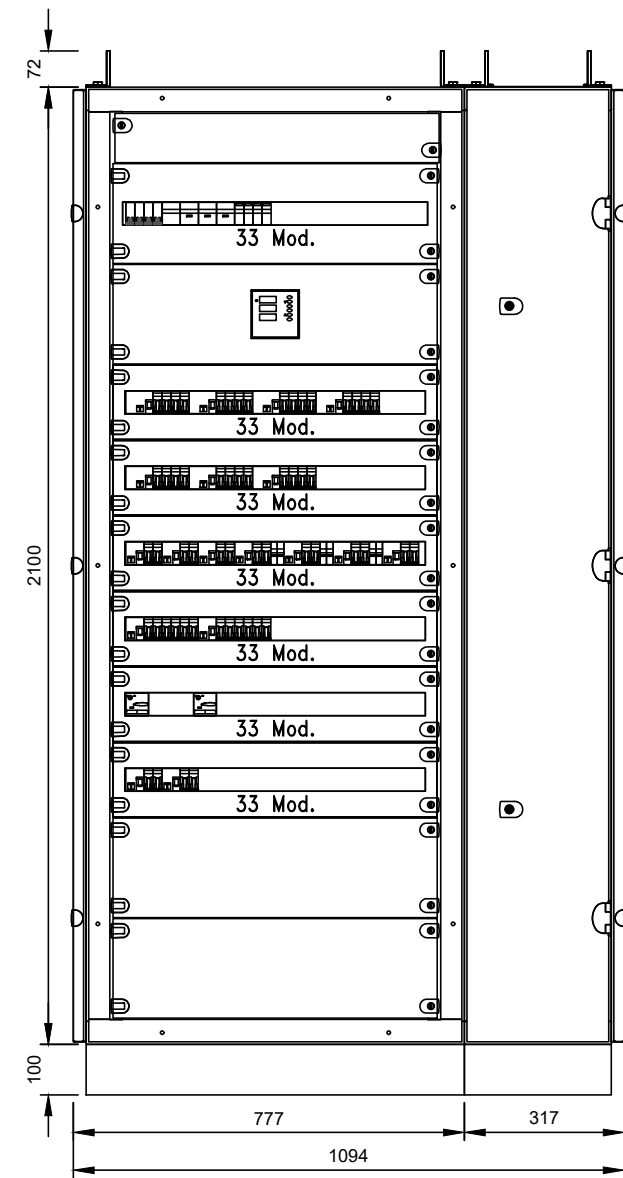

ACEA ATO 2 SPA

ACQUA

Il Responsabile del Procedimento
in fase di progettazione
Ing. Maria Giovanna Sarni

PROGETTAZIONE:
INGEGNERIA 2D - INGEGNERIA 3D - A. OPERAZIONI - A.1.1
30027 - San Donato di Piave (VE)
Tel. 0423/44110770 Web:
info@ingegneriad2i.it
Web: www.ingegneriad2i.it

Responsabile del progetto: Dott. Ing. Nicola Bisetto
Responsabile della sicurezza: Dott. Ing. Nicola Bisetto

INTERCONNESSIONE ACQUEDOTTO
APPIO-ALESSANDRINO AD ACQUEDOTTO
DOGANELLA
LOTTO 1


SCHEMA UNIFILARE MT-BT
(QUADRO SERVIZI AUSILIARI - QSA)



Coordinatore per la sicurezza in fase di
Progettazione
Dott. Ing. Nicola Bisetto










