


LEGENDA COLLEGAMENTI E PROTOCOLLI DI COMUNICAZIONE

- Cavo in rame in categoria 6 UTP per Industrial Ethernet
Protocollo PROFINET
- Cavo in rame in categoria 6 UTP per Industrial Ethernet
Protocollo MODBUS TCP/IP
- Segnali cablati da quadri package in multicavo 24Vdc

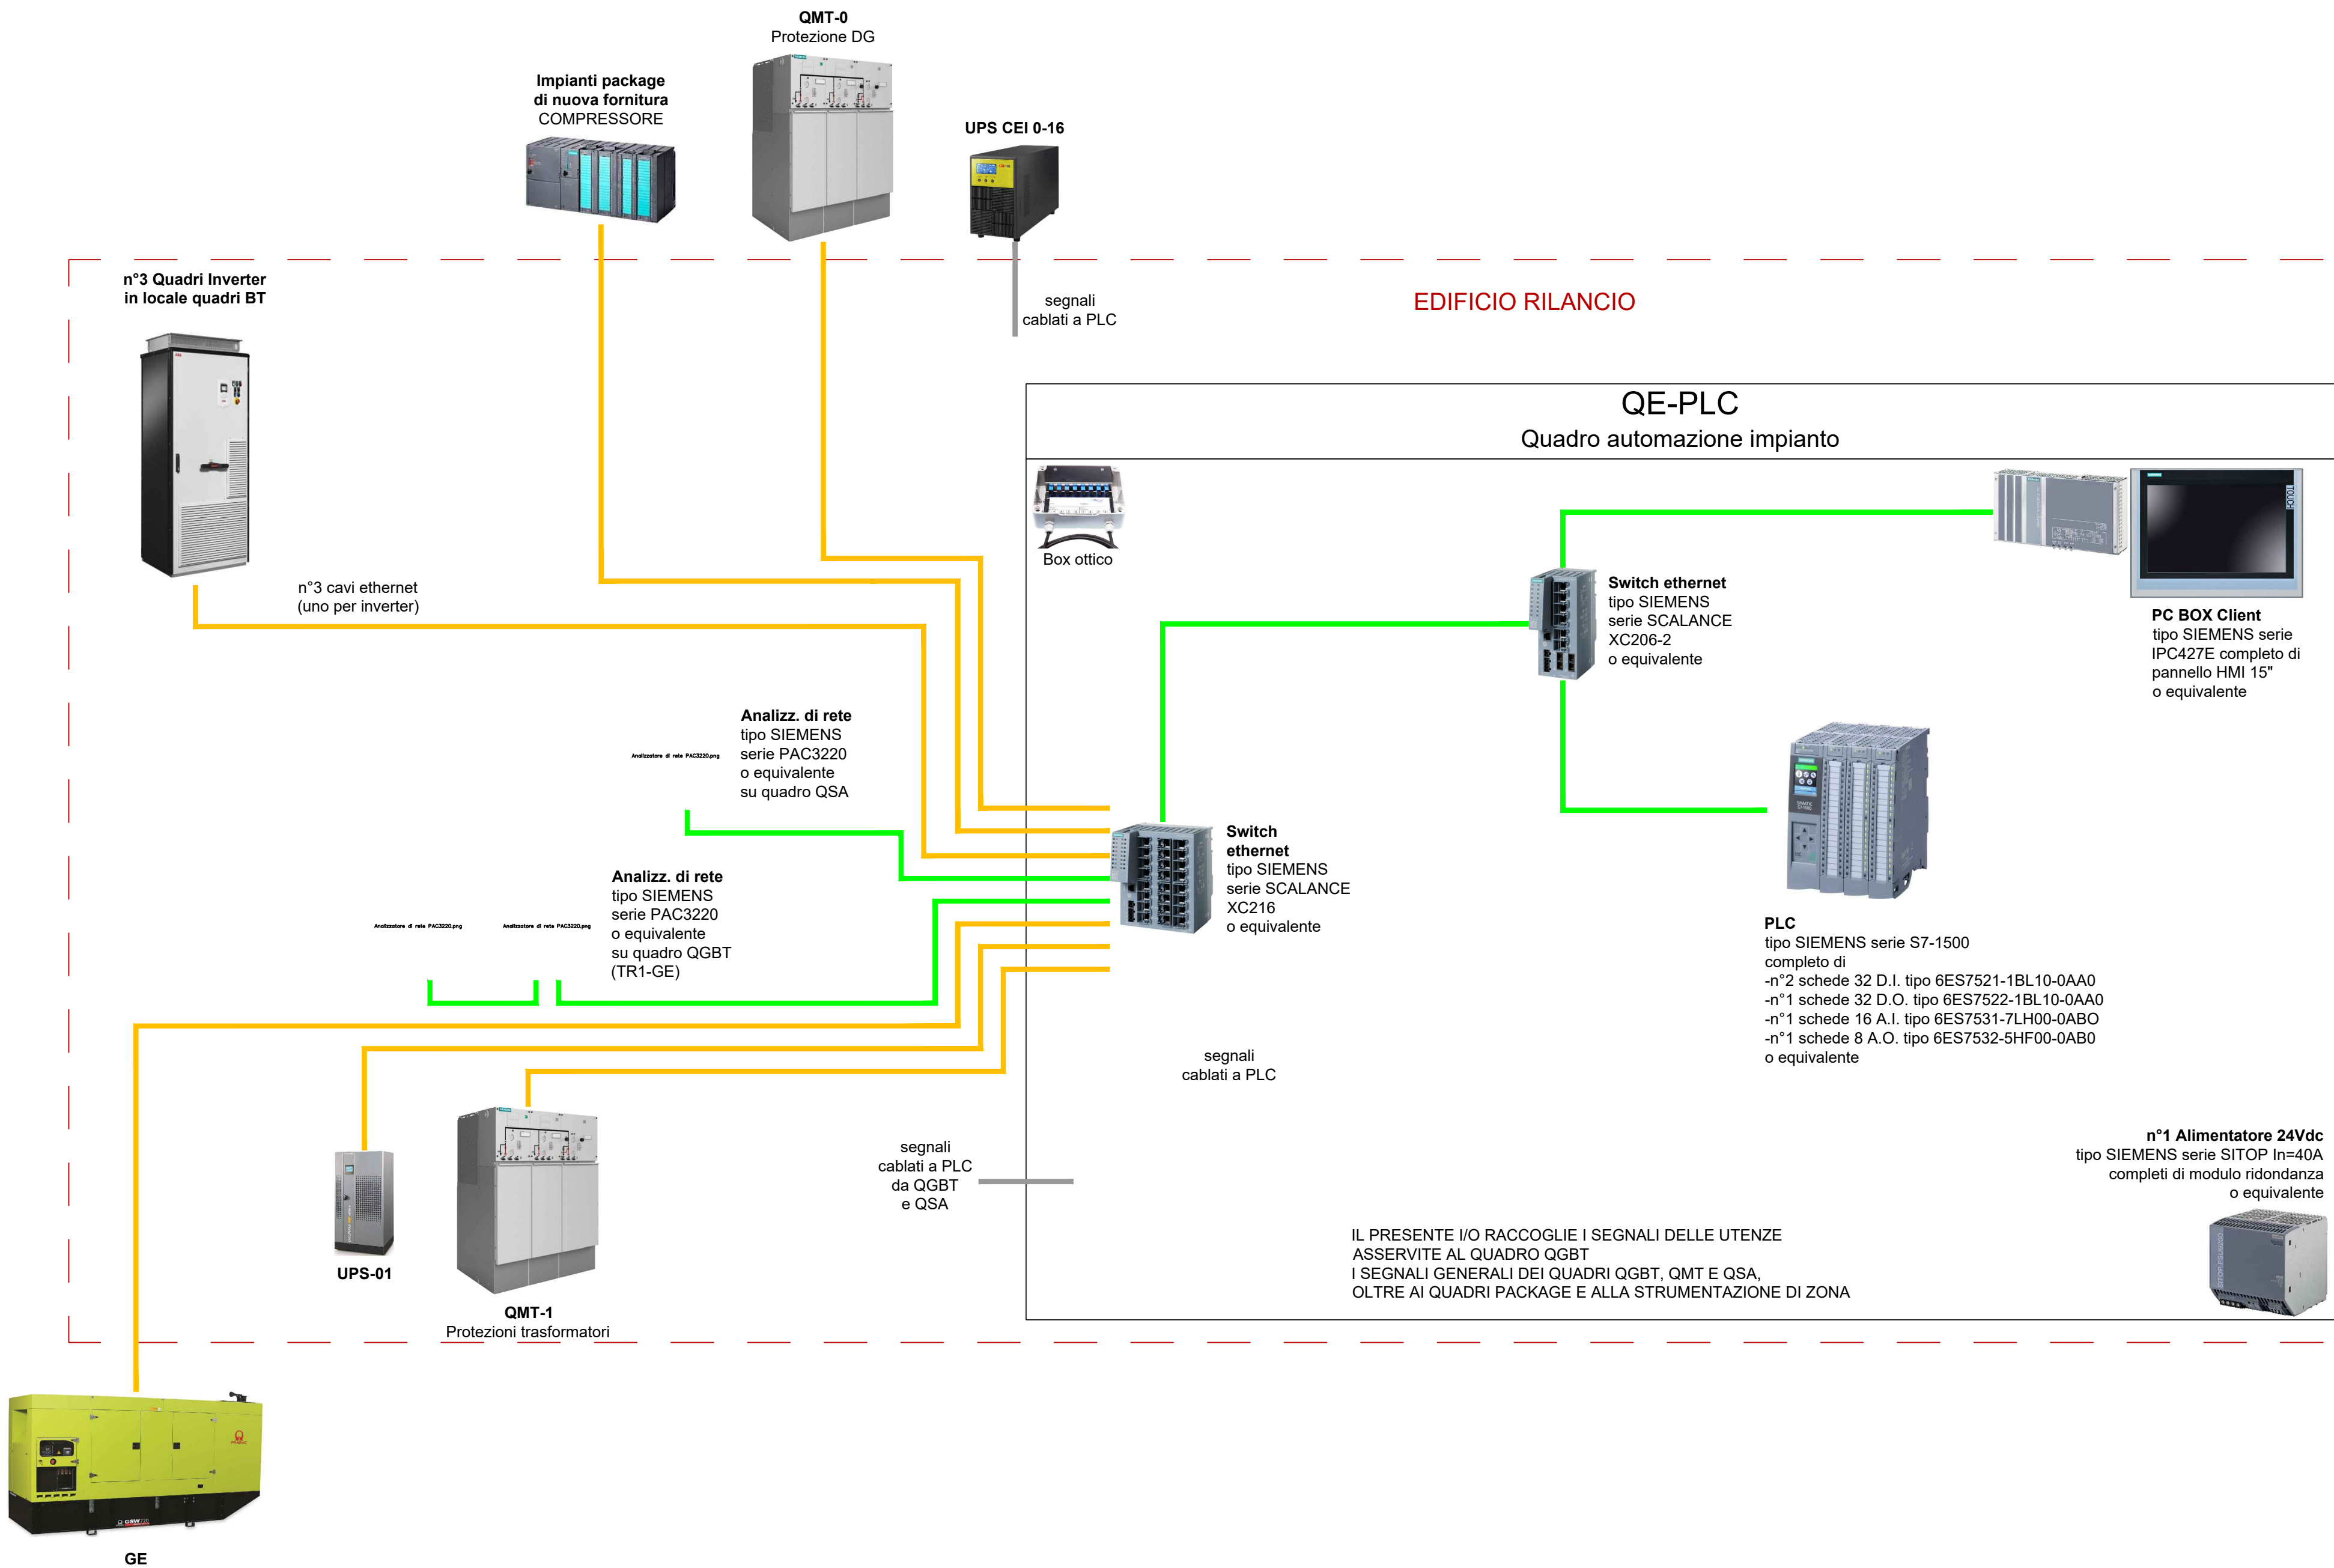

aced

aced

ACEA ATO 2 SPA

INTERCONNESSIONE ACQUEDOTTO APPIO-ALESSANDRINO AD ACQUEDOTTO DOGANELLA LOTTO I

COMUNE DI MONTE COMPATRI
COMUNE DI SAN CESAREO
COMUNE DI COLONNA

Il Responsabile del Procedimento
in fase di progettazione
Ing. Maria Giovanna Sami

CODICE ATO2- WBS
AAT2 ICS01 000 A342Q.11
ELABORATO
SUD10120 PFTE D 089 1

DATA MARZO 2026 SCALA -

PROGETTAZIONE:
INGEGNERIA 2P & associati s.r.l.
30027 - San Donà di Piave (VE)
Via G.B. Dell'Armi 27/3
Tel. +39 0421 307700 Mail: info@ingegneria2p.it
Web: www.ingegneria2p.it

Responsabile del progetto: Dott. Ing. Nicola Bisetto
Aspetti Idraulici: Dott. Ing. Gianni Panizzutti
Aspetti Ambientali: Dott. Ing. Caterina Mossetto
Aspetti Vincolistici: Dott. For. Michele Marchesini
Aspetti Elettrici: Dott. Ing. Matteo Betti
Aspetti Strutturali: Dott. Ing. Giovanni Corretto

Coordinatore per la sicurezza in fase di
Progettazione
Dott. Ing. Nicola Bisetto

INTERCONNESSIONE ACQUEDOTTO APPIO-ALESSANDRINO AD ACQUEDOTTO DOGANELLA LOTTO I

COMUNE DI MONTE COMPATRI
COMUNE DI SAN CESAREO
COMUNE DI COLONNA

**IMPIANTO DI RILANCIO PANTANO BORGHESE
SCHEMA A BLOCCHI
DI AUTOMAZIONE E SUPERVISIONE**

AGG. N.	DATA	NOTE	FIRMA
1	05/2026	RECEPIMENTO OSSERVAZIONI ATO 2	
2			
3			
4			
5			

Nicola Bisetto
03.08.2026 16:39:18 GMT+02:00