
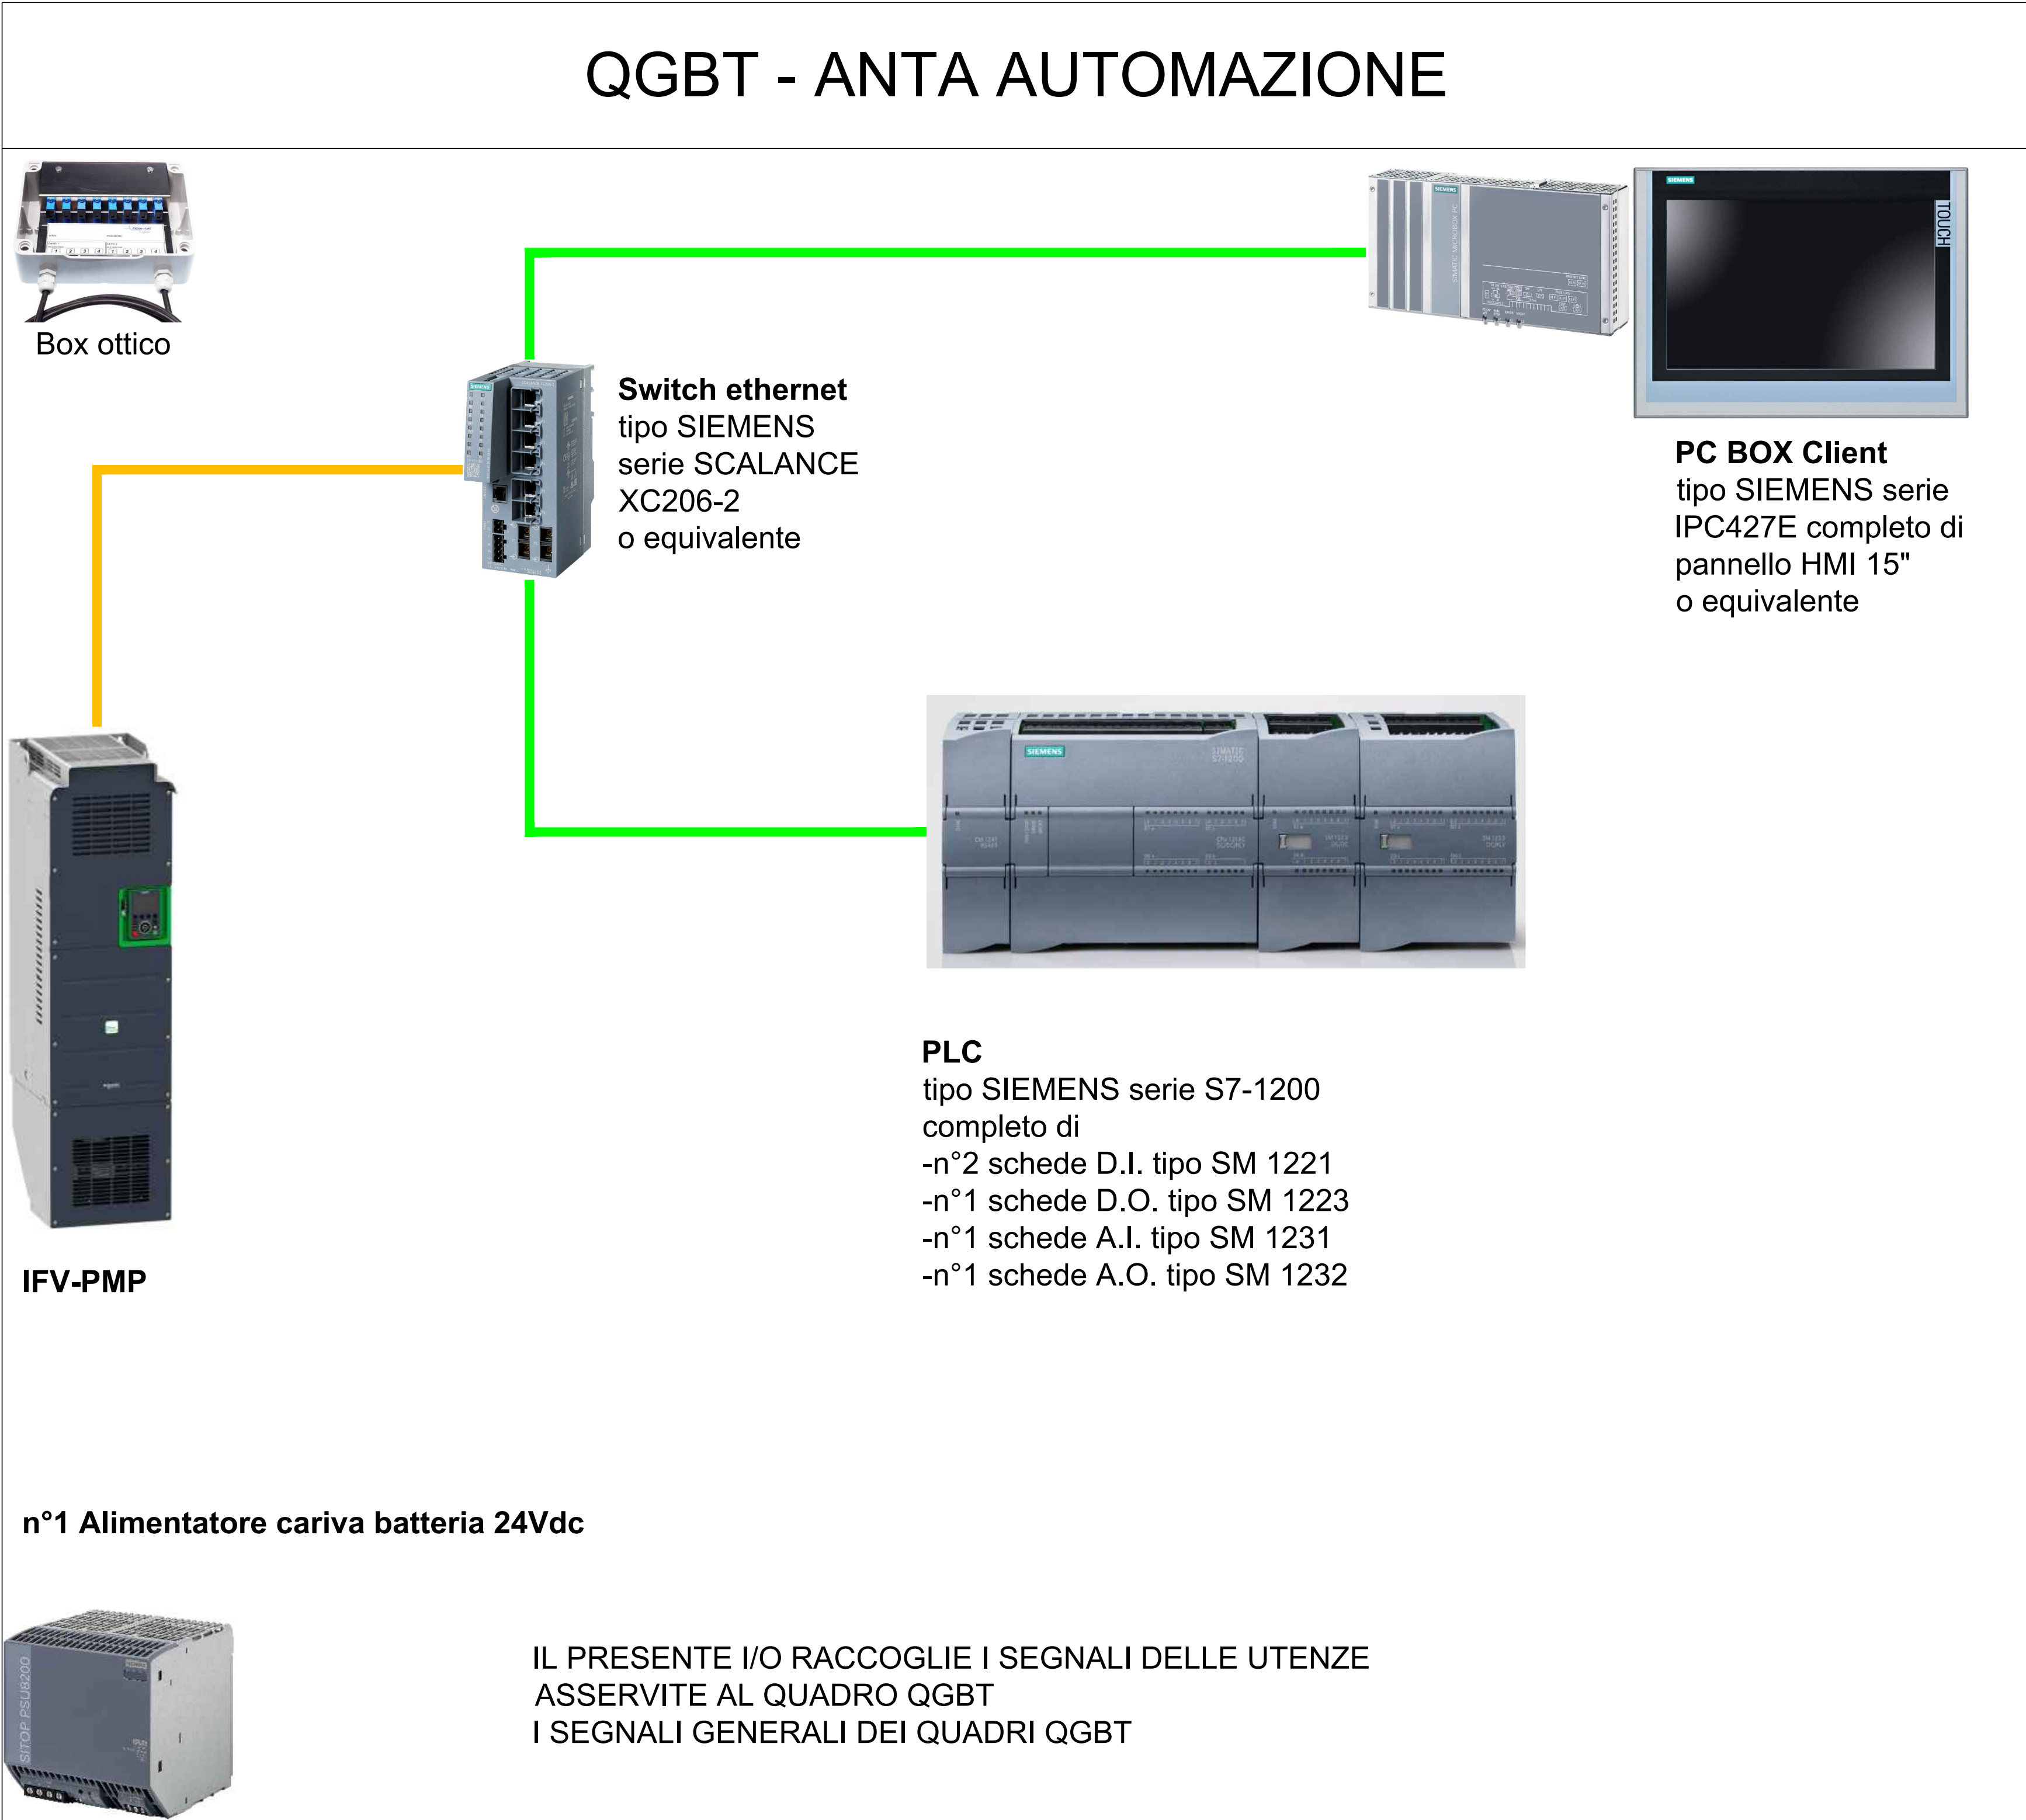


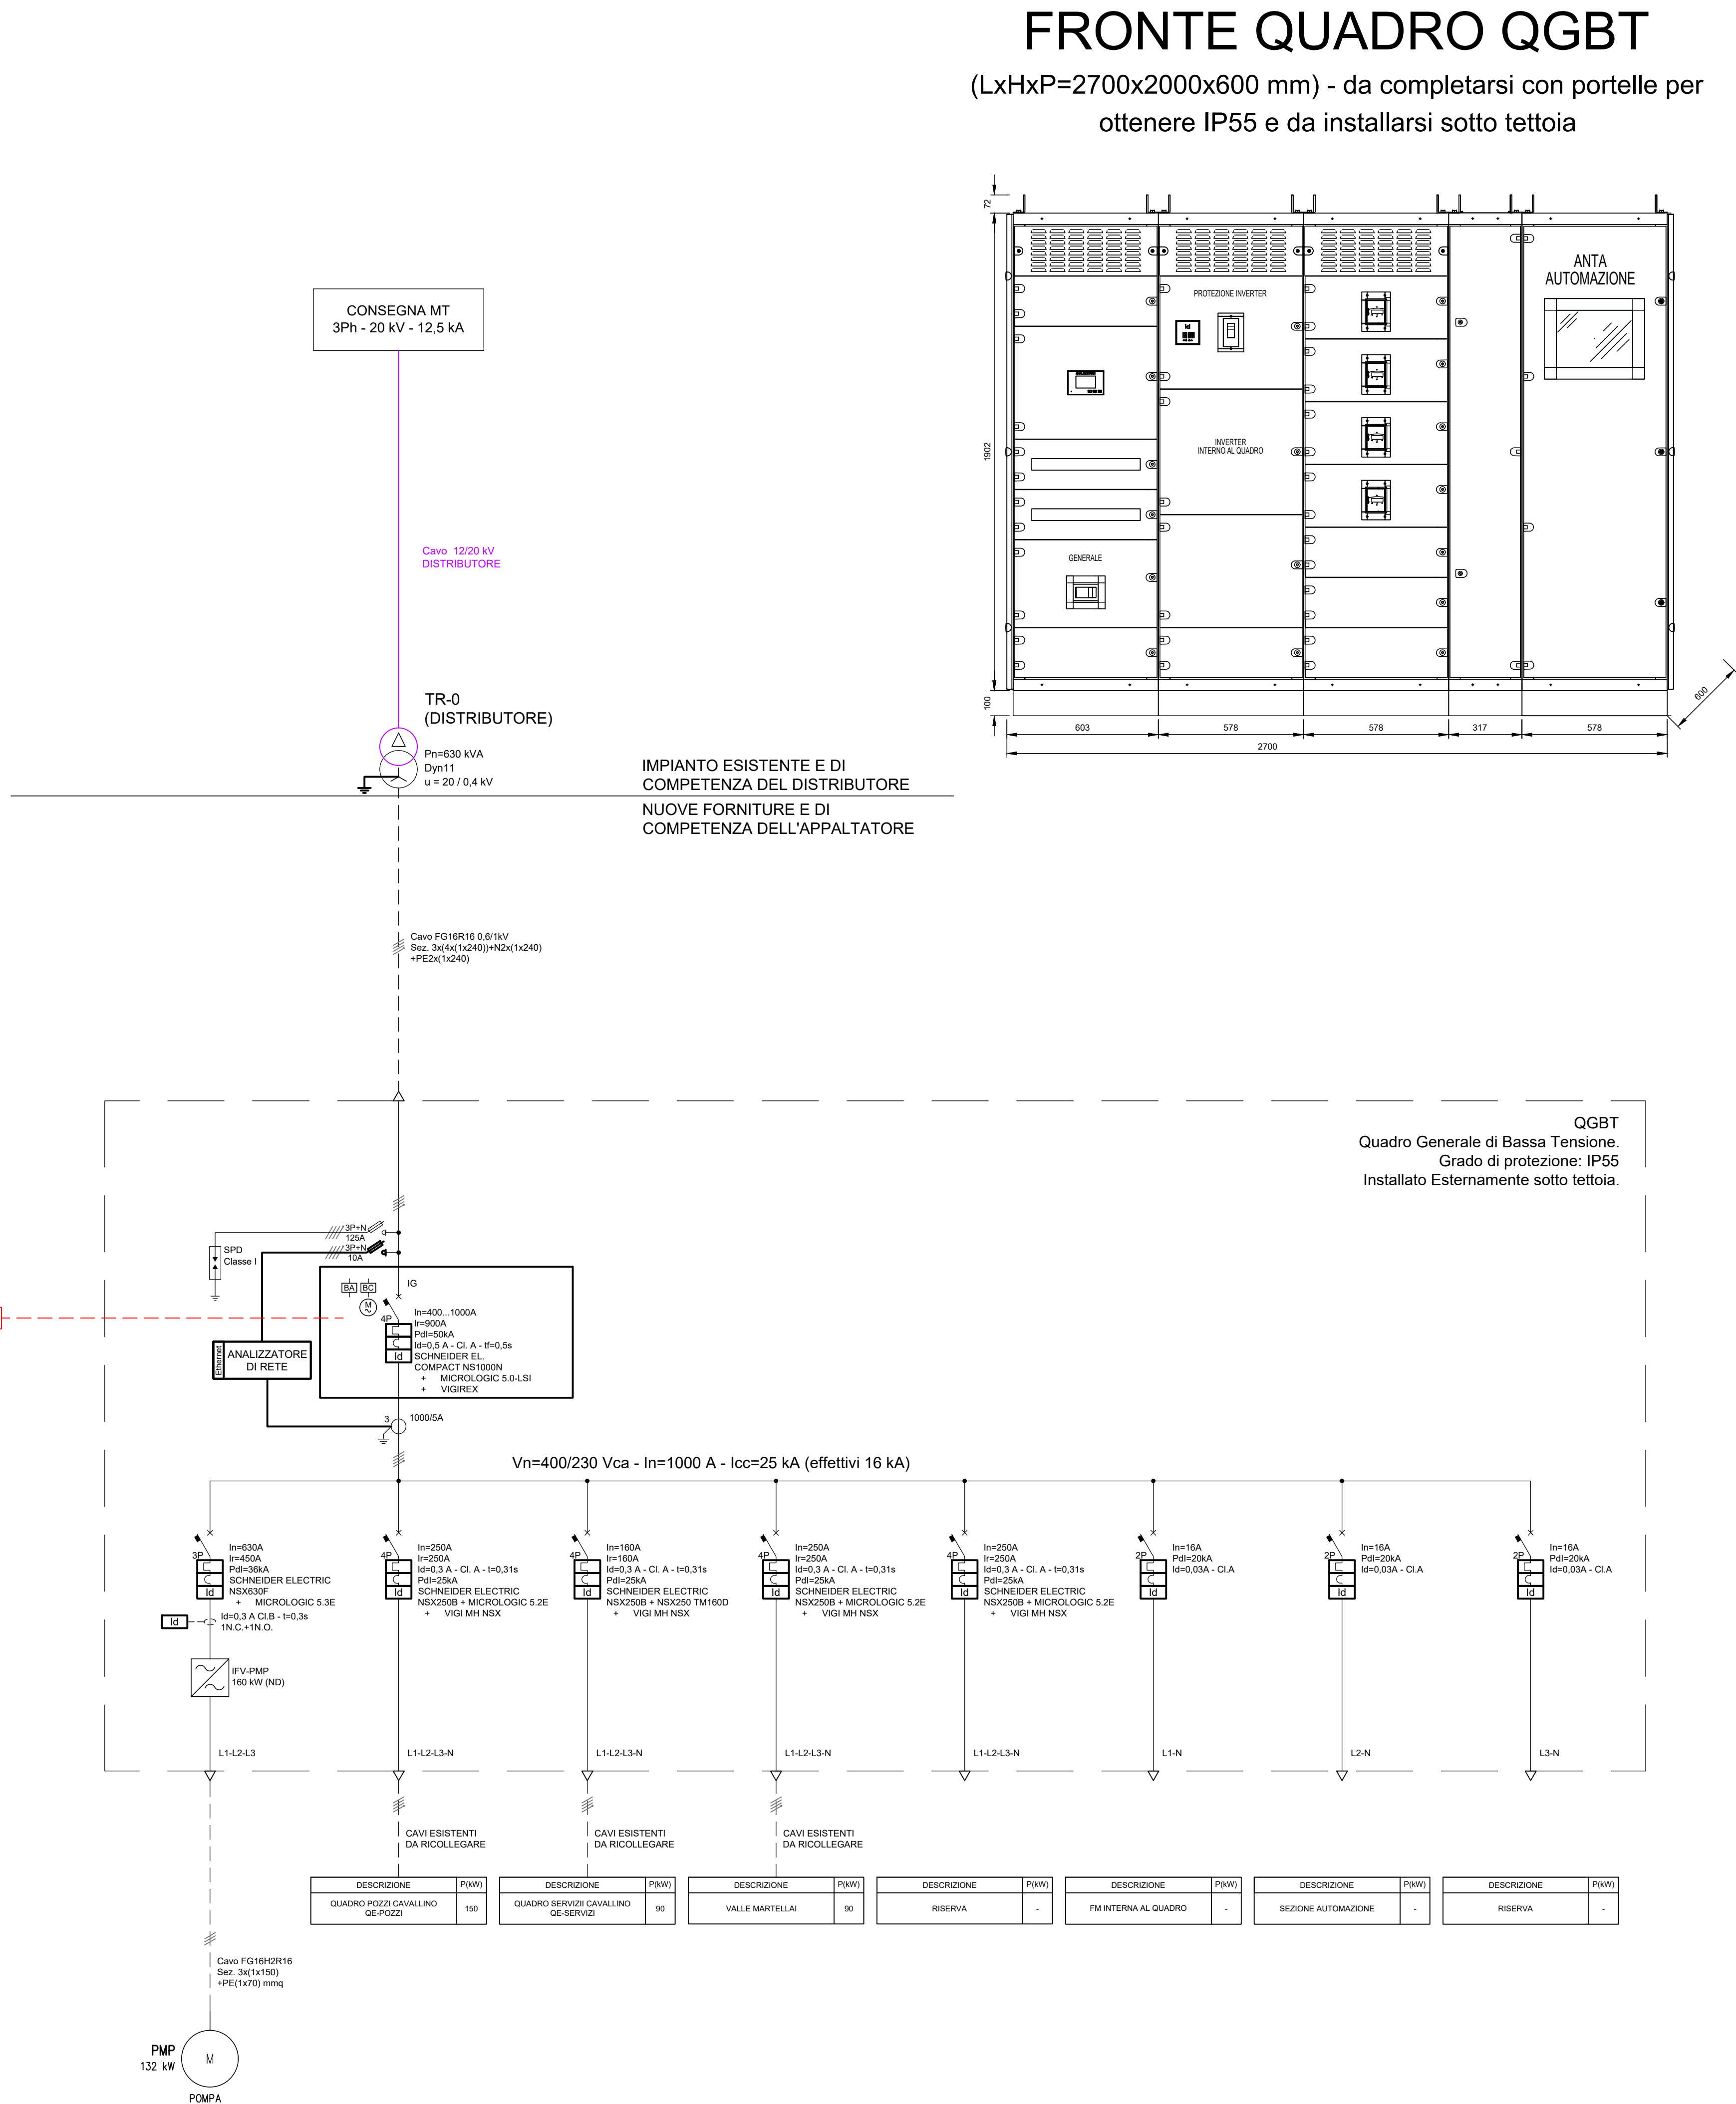

LEGENDA COLLEGAMENTI E PROTOCOLLI DI COMUNICAZIONE	
—	Cavo in rete in categoria 6 UTP per Industrial Ethernet Protocollo PROFINET I
—	Cavo in rete in categoria 6 UTP per Industrial Ethernet Protocollo MODBUS TCP/IP

ACEA ATO 2 SPA	
II Responsabile del Procedimento In fase di progettazione Ing. Maria Giovanna Sarri	
CODICE ATO2 - WBS AA22 ICS01 000 A342Q.11	
LAVORATO SUD10120 PFTF D 001 1	
DATA MARZO 2026 SCALA -	
INTERCONNESSIONE ACQUEDOTTO APPIO-ALESSANDRINO AD ACQUEDOTTO DOGANELLA LOTTO 1	
COMUNE DI MONTE COMPATRI COMUNE DI SAN CESAREO COMUNE DI COLONNA	
IMPIANTO DI RILANCIO CAVALLINO SCHEMA UNIFILARE BT	
PROGETTAZIONE: INGEGNERIA 2P & associati s.r.l. 30027 - San Donà di Po (VE) Via S. Maria Maddalena 270 Tel. 0429/771100 info@ingegneria2p.it Web: www.ingegneria2p.it	
Responsabile del progetto: Dott. Ing. Nicola Bietto	
Agente Ambientale: Dott. Ing. Nicola Bietto	
Agente Idraulico: Dott. Ing. Nicola Bietto	
Agente Strutturale: Dott. Ing. Nicola Bietto	
Coordinatore per la sicurezza in fase di Progettazione: Dott. Ing. Nicola Bietto	
Firma: Nicola Bietto 03.08.2026 16:39:18 GMT+02:00	