




PLANIMETRIA DI INQUADRAMENTO
IMPIANTO DI SOLLEVAMENTO - PANTANO BORGHESE

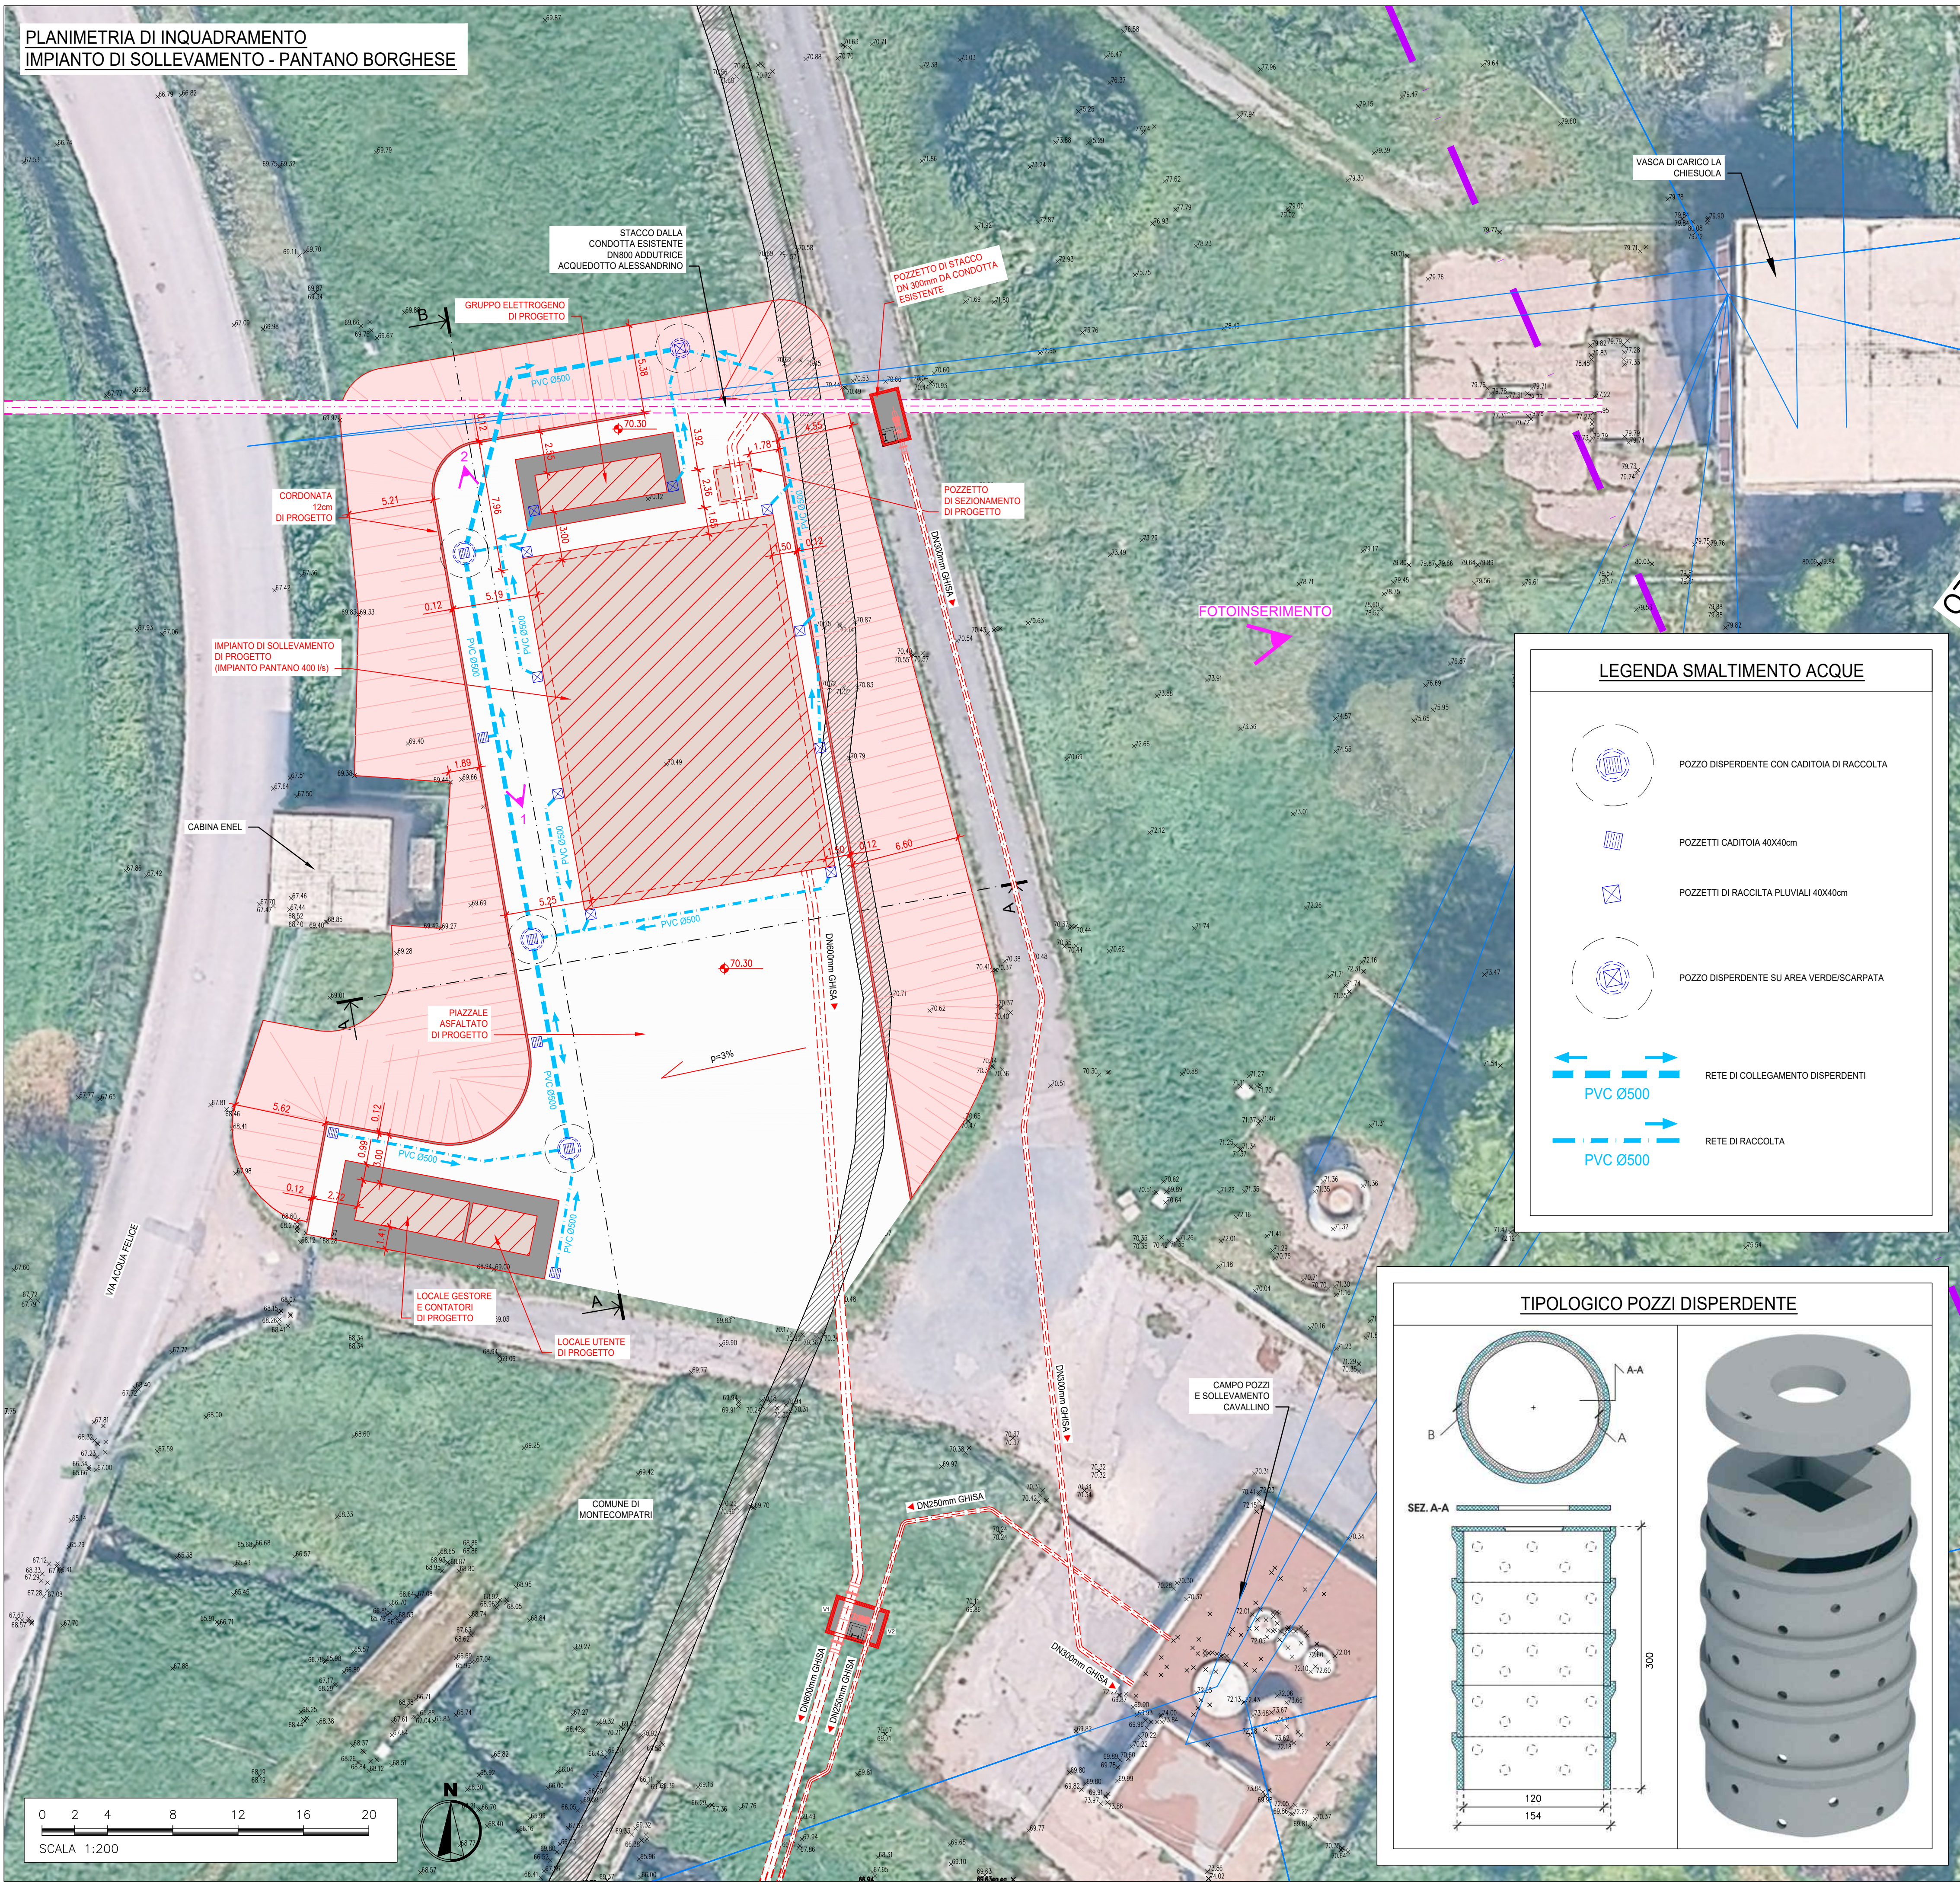

LEGENDA SMALTIMENTO ACQUE

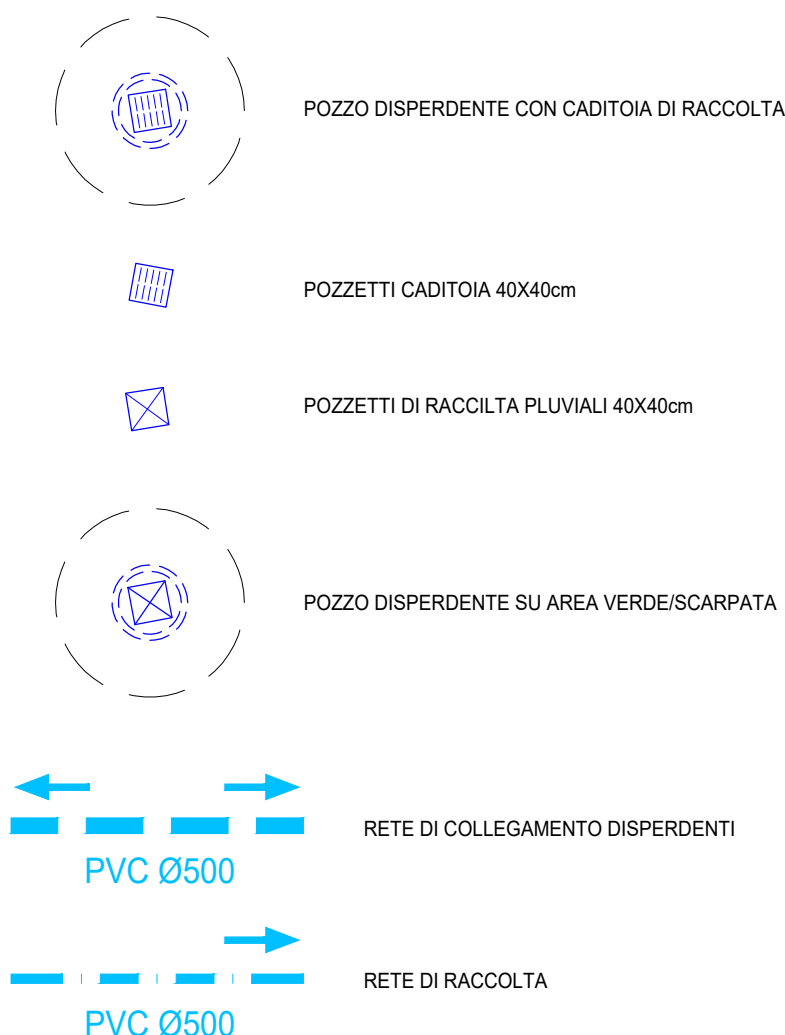


TIPOLOGICO POZZI DISPERDENTE

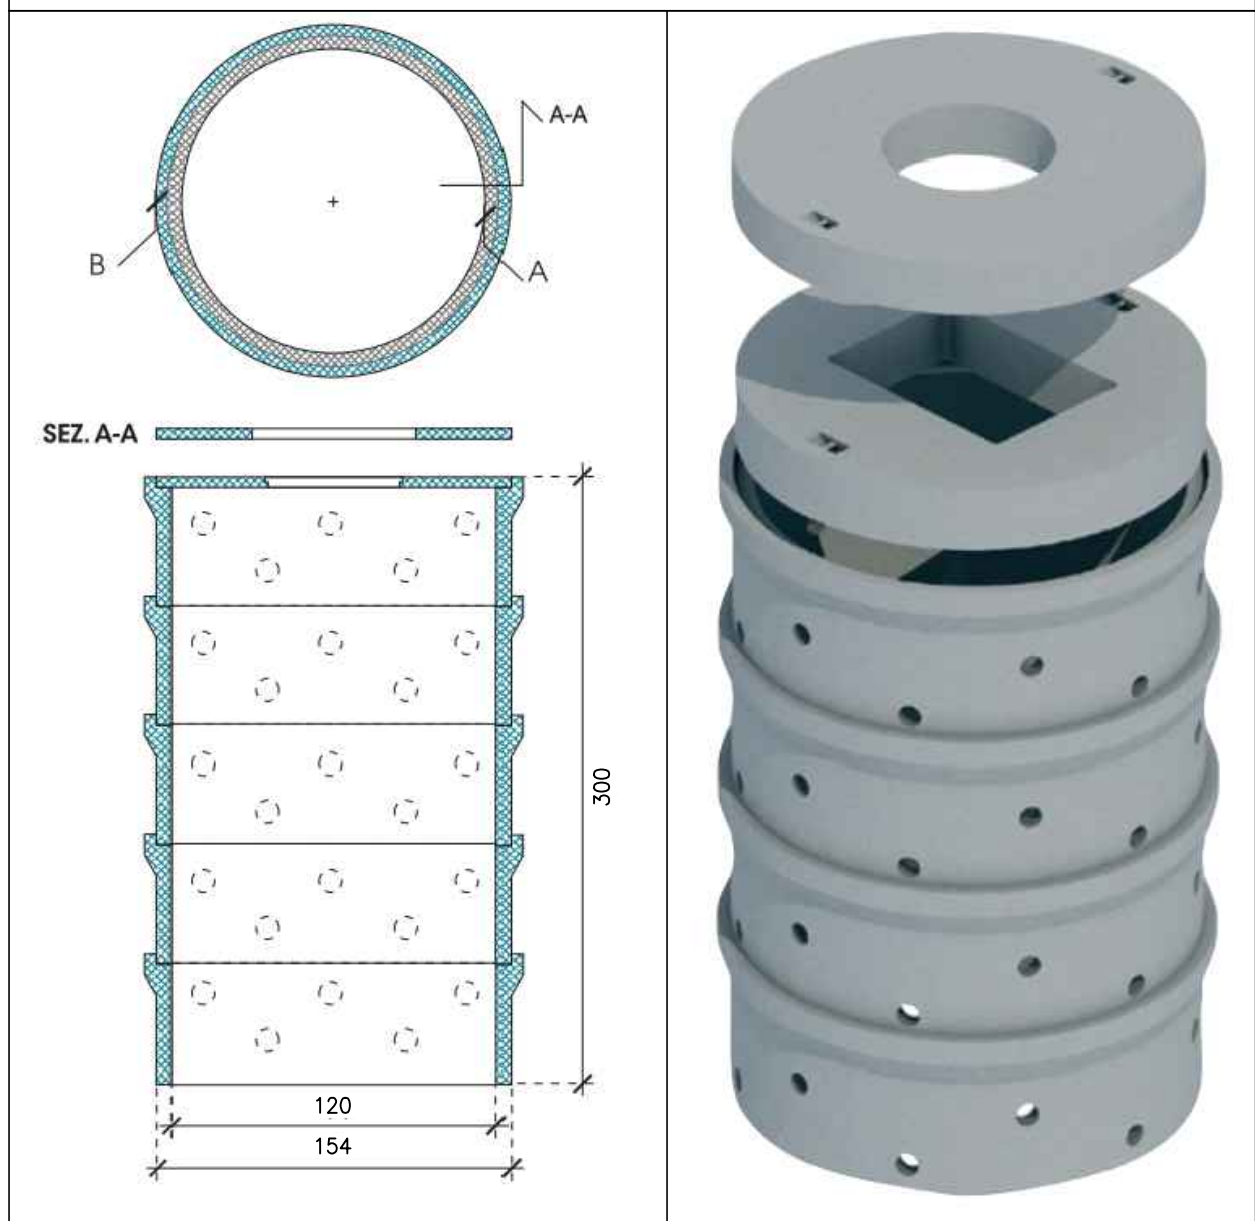


SEZIONE A-A

SEZIONE N. : A-A
SCALA 1:200

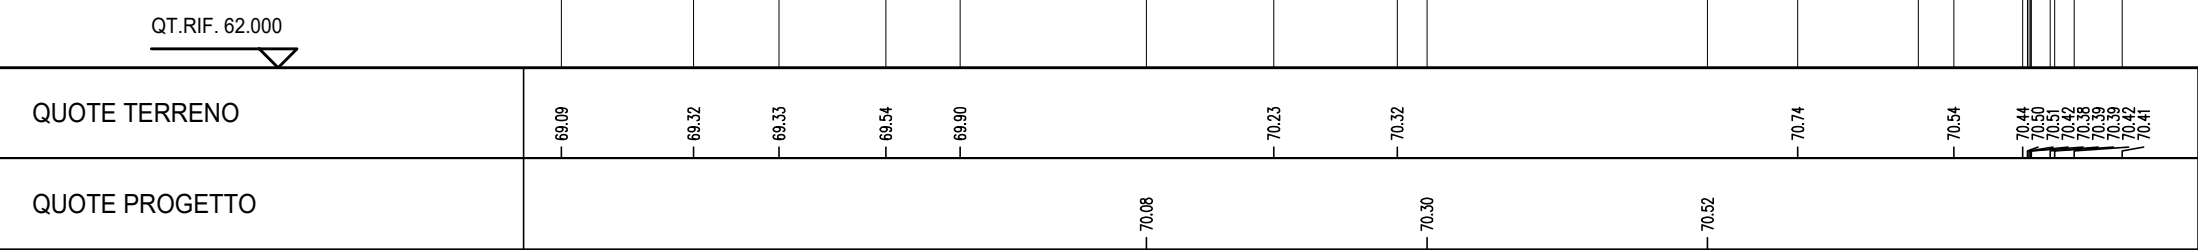

SEZIONE B-B

SEZIONE N. : B-B
SCALA 1:200

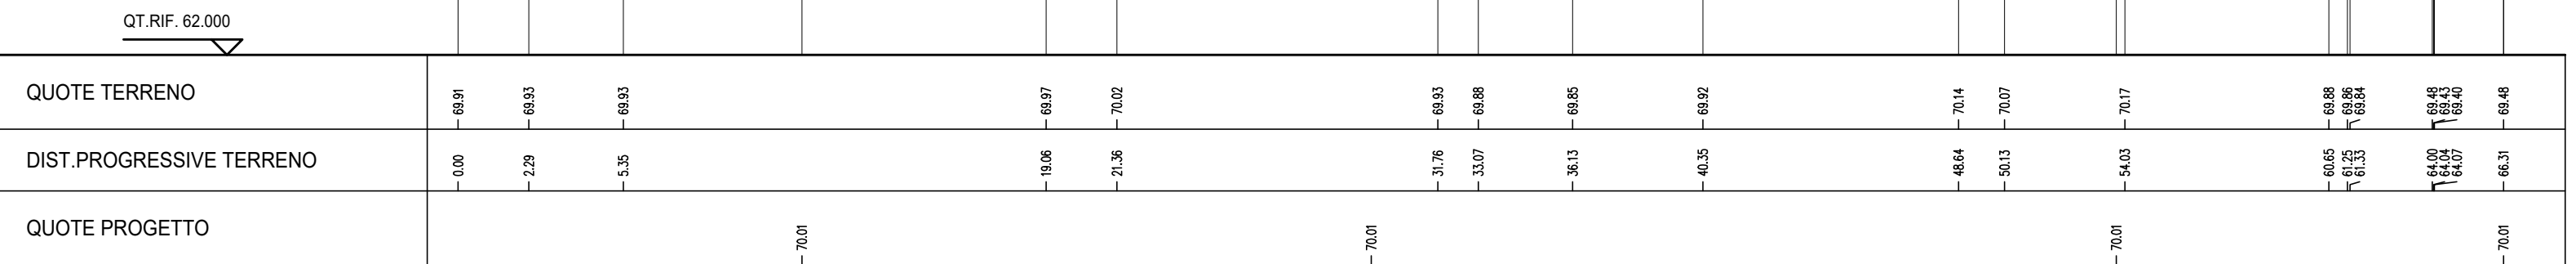

DOCUMENTAZIONE FOTOGRAFICA



ACEA ATO 2 SPA

Il Responsabile del Procedimento
In fase di progettazione
Ing. Maria Giovanna Sarni

CODICE ATO2 - WBS
AAT2 ICS01 000 A3420.11

LABORATO
SUD10120 PFTE D 057 2

DATA MARZO 2026

SCALA 1:200

INTERCONNESSIONE ACQUEDOTTO
APPIO-ALESSANDRINO AD ACQUEDOTTO
DOGANELLA
LOTTO I

COMUNE DI MONTE COMPATRI
COMUNE DI SAN CESAREO
COMUNE DI COLONNA

NUOVO IMPIANTO DI SOLLEVAMENTO
"PANTANO BORGHESE" - PLANIMETRIA DI
INQUADRAMENTO

AGG. N.	DATA	NOTE	FIRMA
1	05/2026	RECEPIMENTO OSSERVAZIONI ATO 2	
2	10/2026	RECEPIMENTO OSSERVAZIONI CONSORZIO DI BONIFICA LITORALE NORD	
3			
4			
5			

PROGETTAZIONE:
INGEGNERIA 2P INGENGERIA 2P & associati s.r.l.
30027 - San Donà di Piave (VE)
Via G.B. Dall'Ara 27/3
Tel. +39.0421.507700 Mail:
info@ingegneria2p.it
Web: www.ingegneria2p.it

Responsabile del progetto: Dott. Ing. Nicola Bietto
Aspetti Strutturali: Dott. Ing. Simone Pizzocchini
Aspetti Ambientali: Dott. Ing. Caterina Mossio
Aspetti Vincolistici: Dott. Sc. Michele Marchesini
Aspetti Elettrici: Dott. Ing. Matteo Betti
Aspetti Sforzi: Dott. Ing. Giovanni Corretto

Coordinatore per la sicurezza in fase di
Progettazione
Dott. Ing. Nicola Bietto