
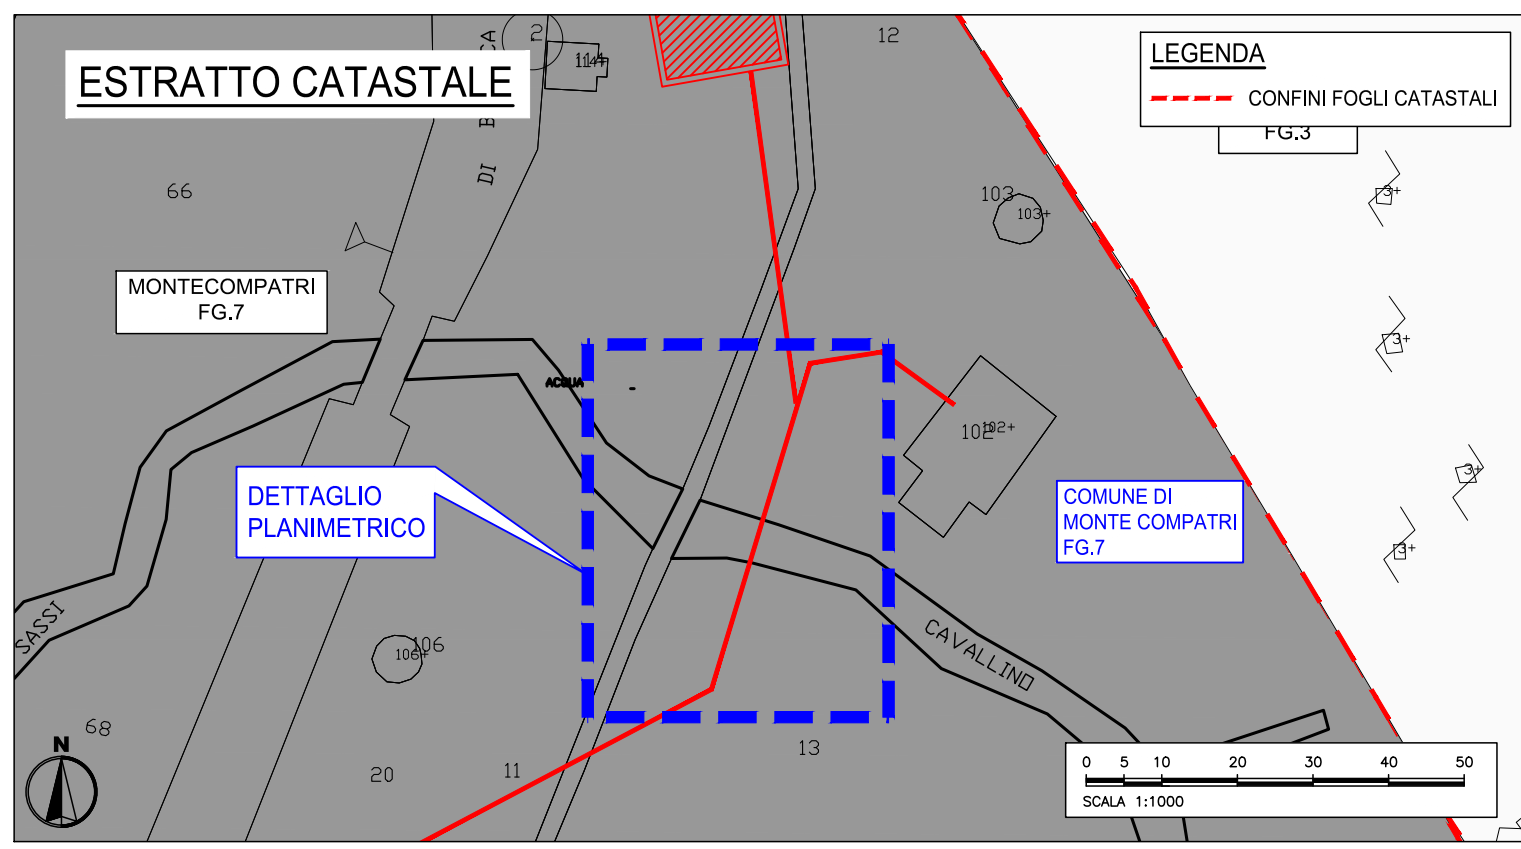


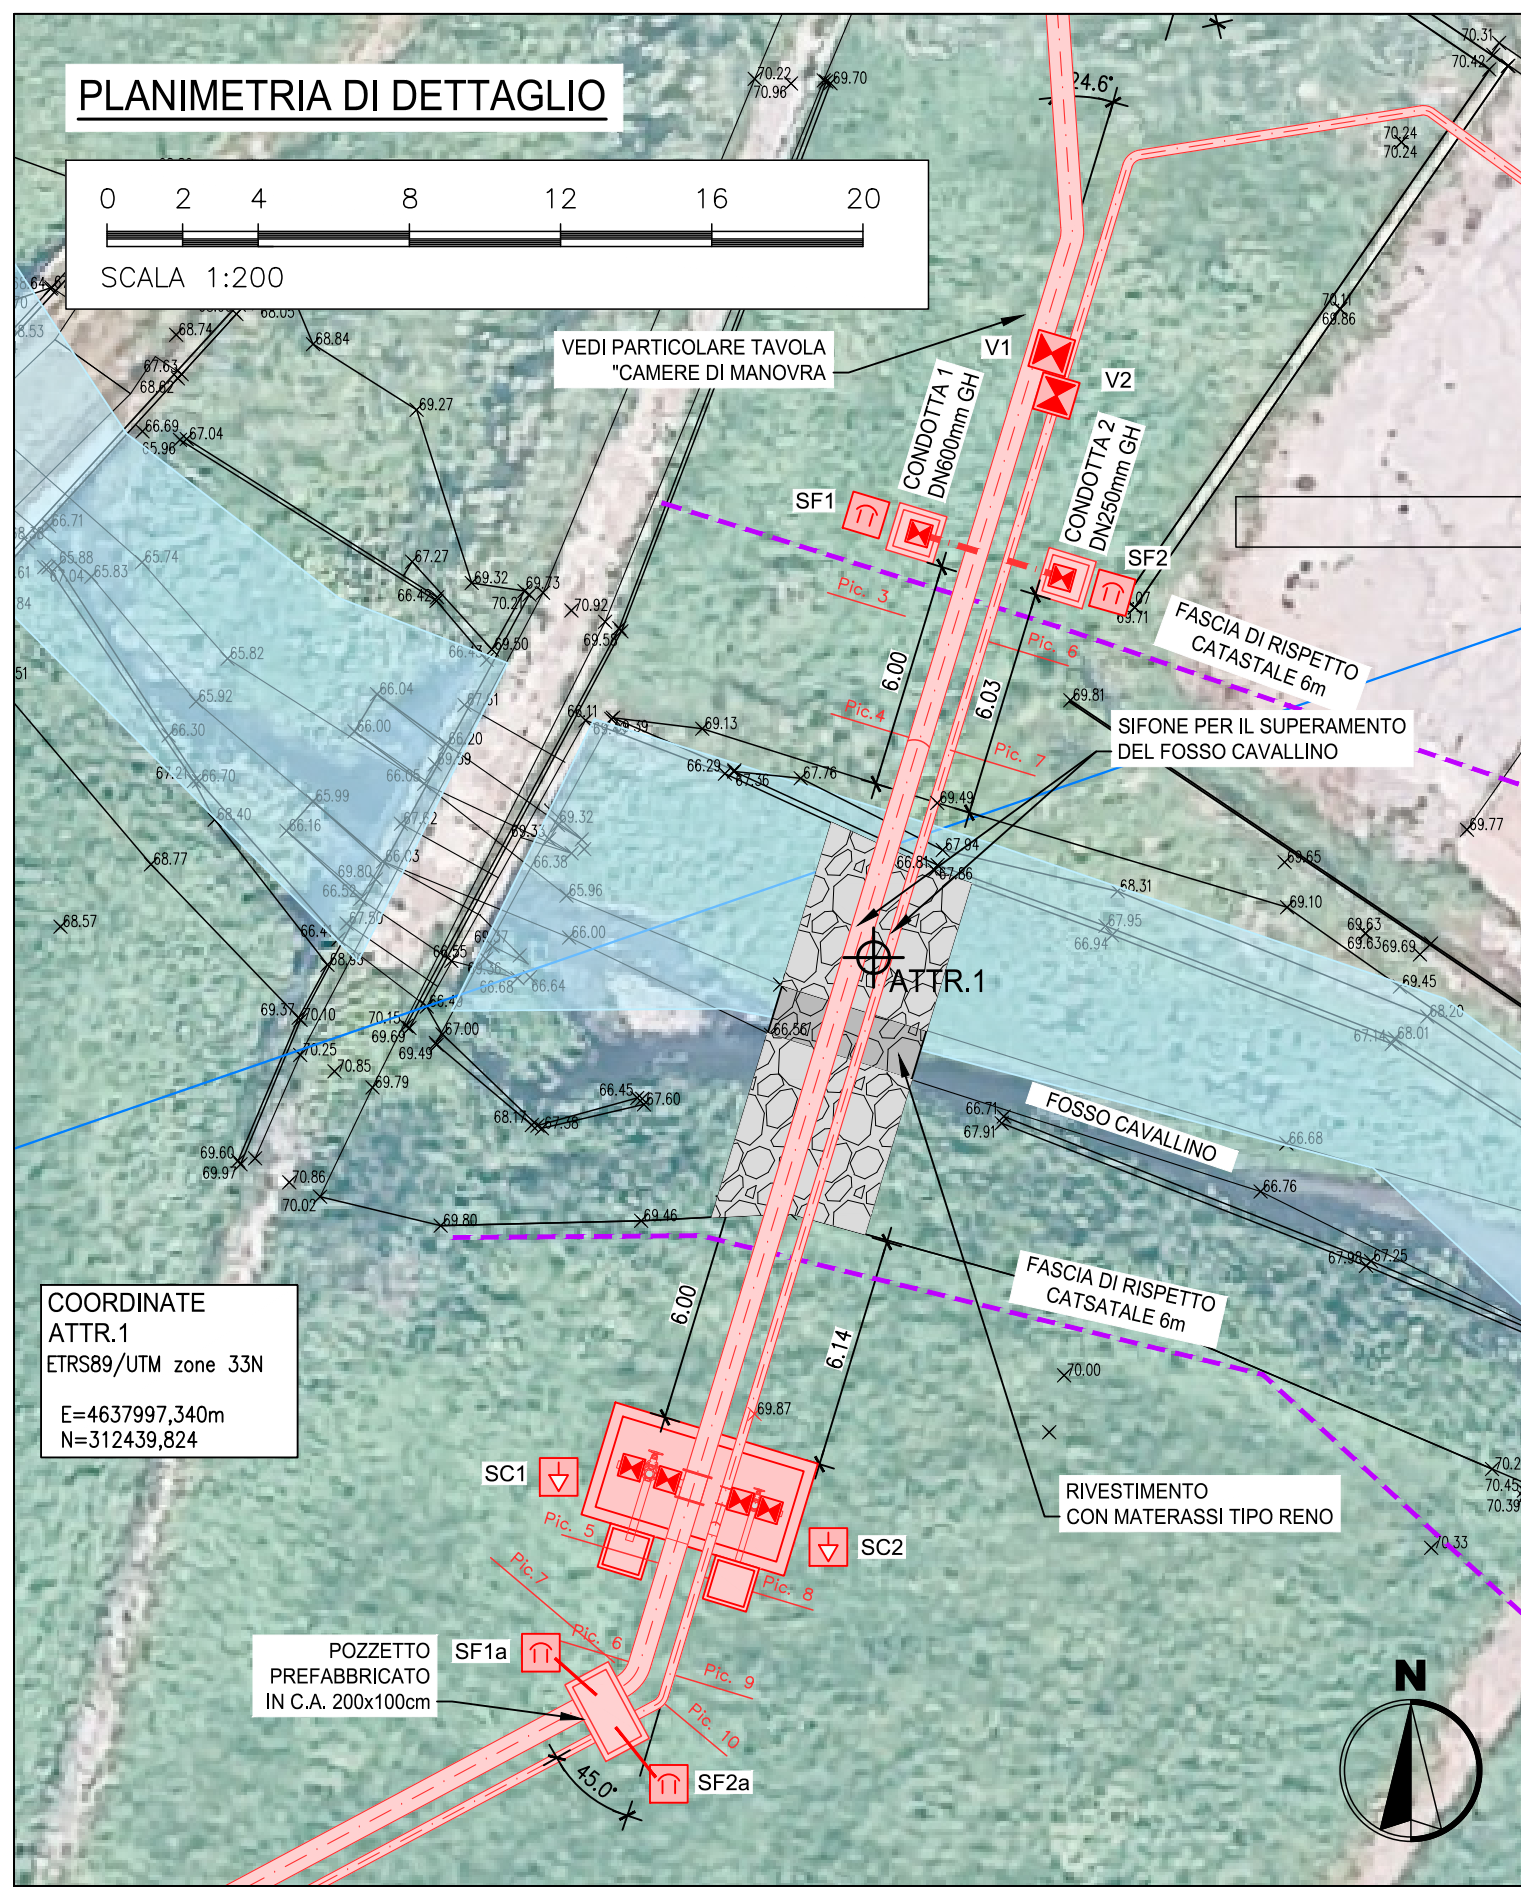

SEZIONI STATO DI FATTO

scale 1:200

STATO DI FATTO
Profilo: CONDOTTA 1
Scala : 200/200

N° PICCHETTI	3	4	5	67
DISTANZE PARZIALI SEZIONE [m]	3.04	22.31	3.23	
DISTANZE PROGRESSIVE SEZIONE [m]	54.07	57.11	74.42	80.65
QUOTA TERRENO [m snn]	-88.66	-88.31	-88.67	-88.25

STATO DI FATTO
Profilo: CONDOTTA 2
Scala : 200/200

N° PICCHETTI	5	6	7	8	9	10
DISTANZE PARZIALI SEZIONE [m]	13.35	3.04	22.31	3.23		
DISTANZE PROGRESSIVE SEZIONE [m]	18.37	32.12	54.16	57.39	62.46	
QUOTA TERRENO [m snn]	-88.63	-88.67	-88.55	-88.68	-88.59	-88.27

SEZIONI STATO DI PROGETTO

scale 1:200

PROGETTO
Profilo: CONDOTTA 1
Scala : 200/200


N° PICCHETTI	3	4	5	67
DISTANZE PARZIALI SEZIONE [m]	3.04	22.31	3.23	
DISTANZE PROGRESSIVE SEZIONE [m]	54.07	57.11	74.42	80.65
QUOTA TERRENO [m snn]	-88.66	-88.31	-88.67	-88.25
QUOTA SCORRIMENTO [m snn]	-88.66	-87.38	-84.32	-82.52
PROFONDITA' DI SCAVO [m]	1.98	4.39	4.35	1.83
RICOPIRMENTO CONDOTTA [m]				

PROGETTO
Profilo: CONDOTTA 2
Scala : 200/200


N° PICCHETTI	5	6	7	8	9	10
DISTANZE PARZIALI SEZIONE [m]	13.35	3.04	22.31	3.23		
DISTANZE PROGRESSIVE SEZIONE [m]	18.37	32.12	54.16	57.39	62.46	
QUOTA TERRENO [m snn]	-88.63	-88.67	-88.55	-88.68	-88.59	-88.27
QUOTA SCORRIMENTO [m snn]	-88.63	-87.38	-84.32	-82.52	-80.72	-78.44
PROFONDITA' DI SCAVO [m]	1.98	4.39	4.35	4.35	1.88	1.83
RICOPIRMENTO CONDOTTA [m]						

POZZETTO DI SFILATO PER CONDOTTA IN GHISA DN250

scale 1:20

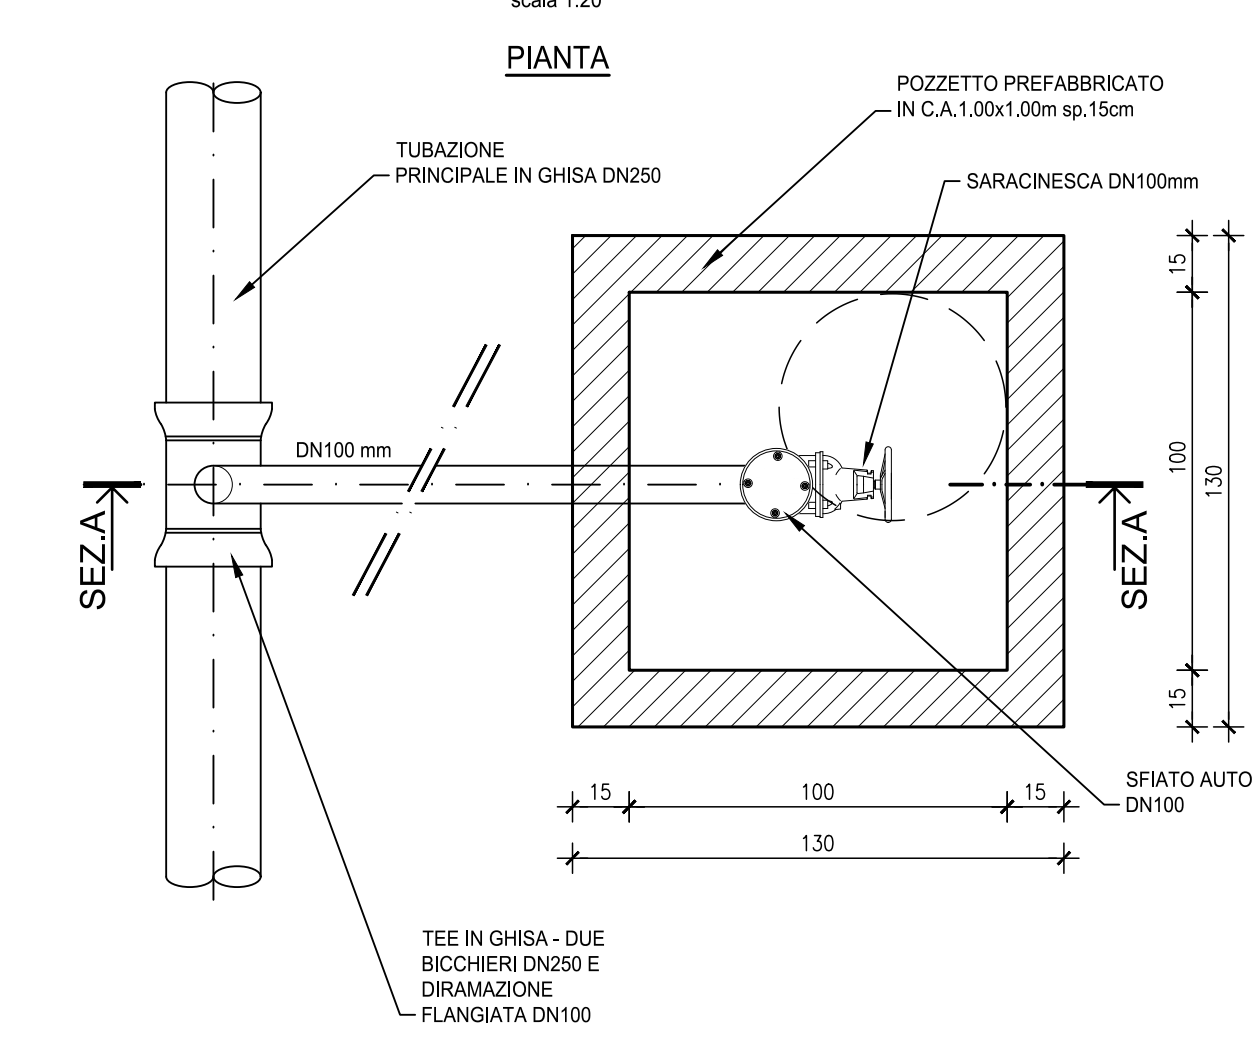


SEZIONE A-A

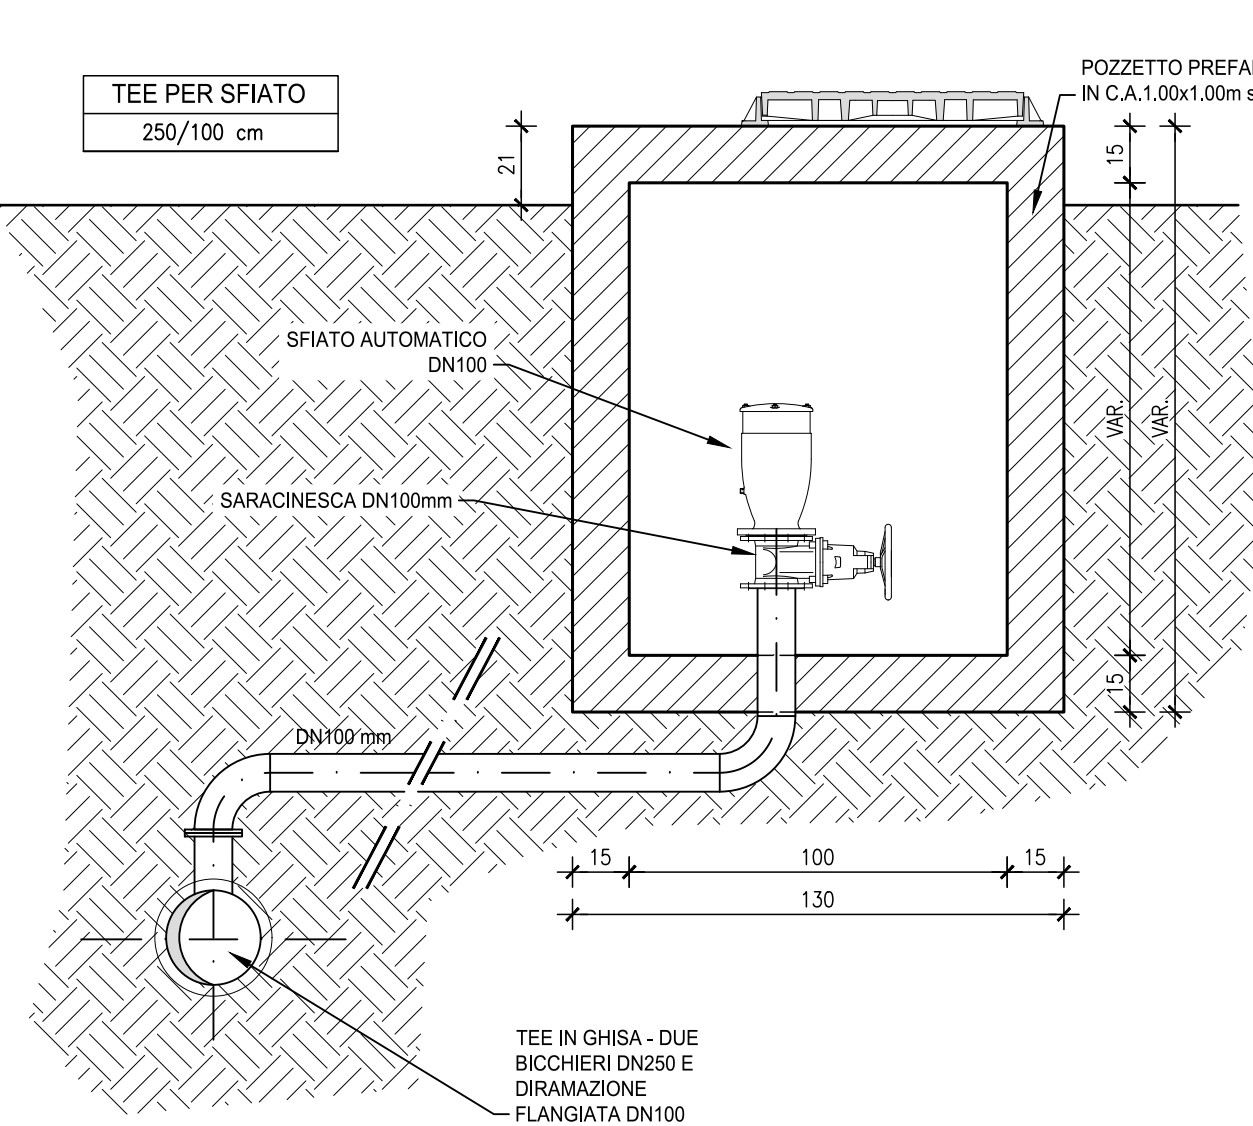


POZZETTO DI SFILATO PER CONDOTTA IN GHISA DN600

scale 1:20

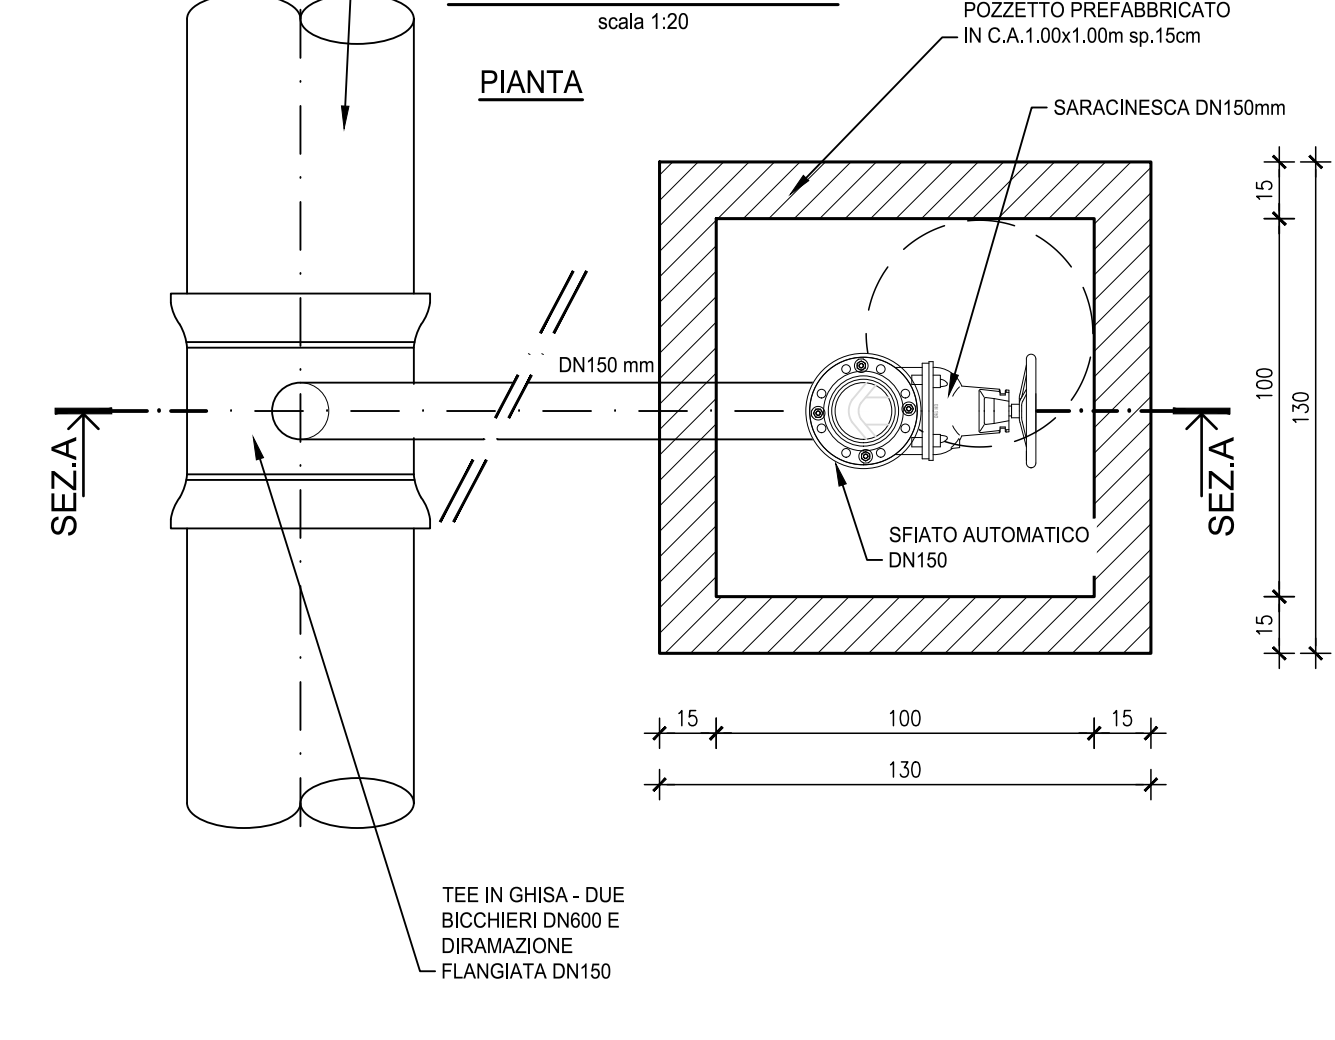

SEZIONE A-A

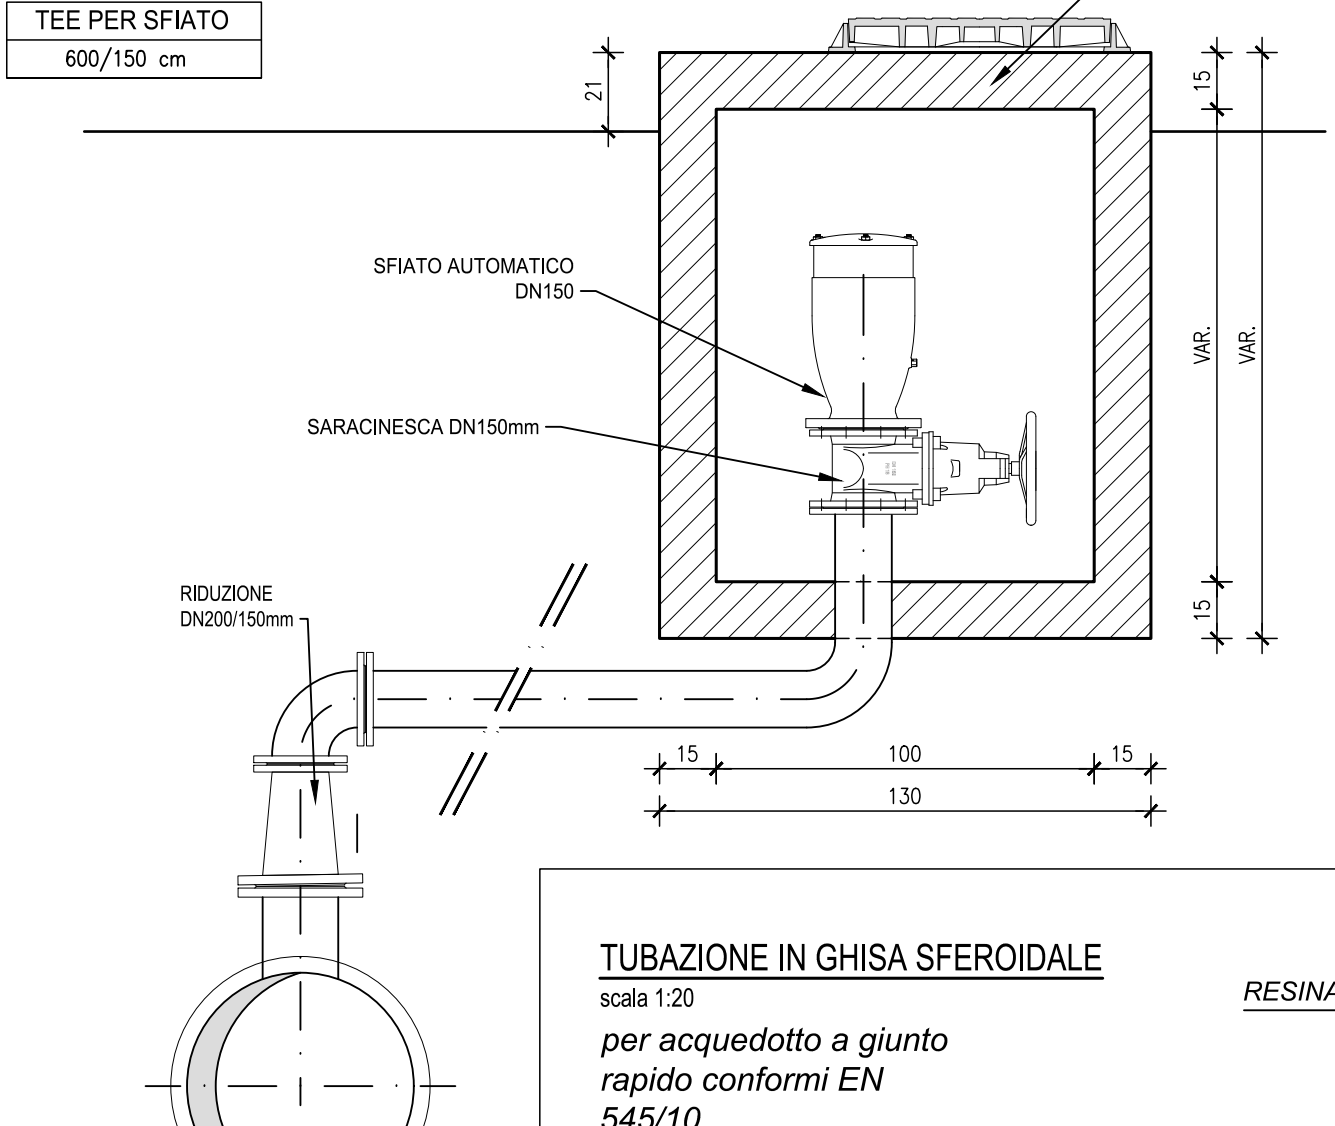

RACCORDI IN GHISA SFEROIDALE

scale 1:20


DN (mm)	A	R (mm)	I (mm)
250	90°	240	262
	45°	284	134
	22°30'	314	74
600	90°	587	600
	45°	595	280
	22°30'	522	138
	11°15'	588	82

PARTICOLARE SCARICO PER CONDOTTA IN GHISA DN600-250


ATTRAVERSAMENTO N°1 VIA ACQUA FELICE

scale 1:20


PIANTA

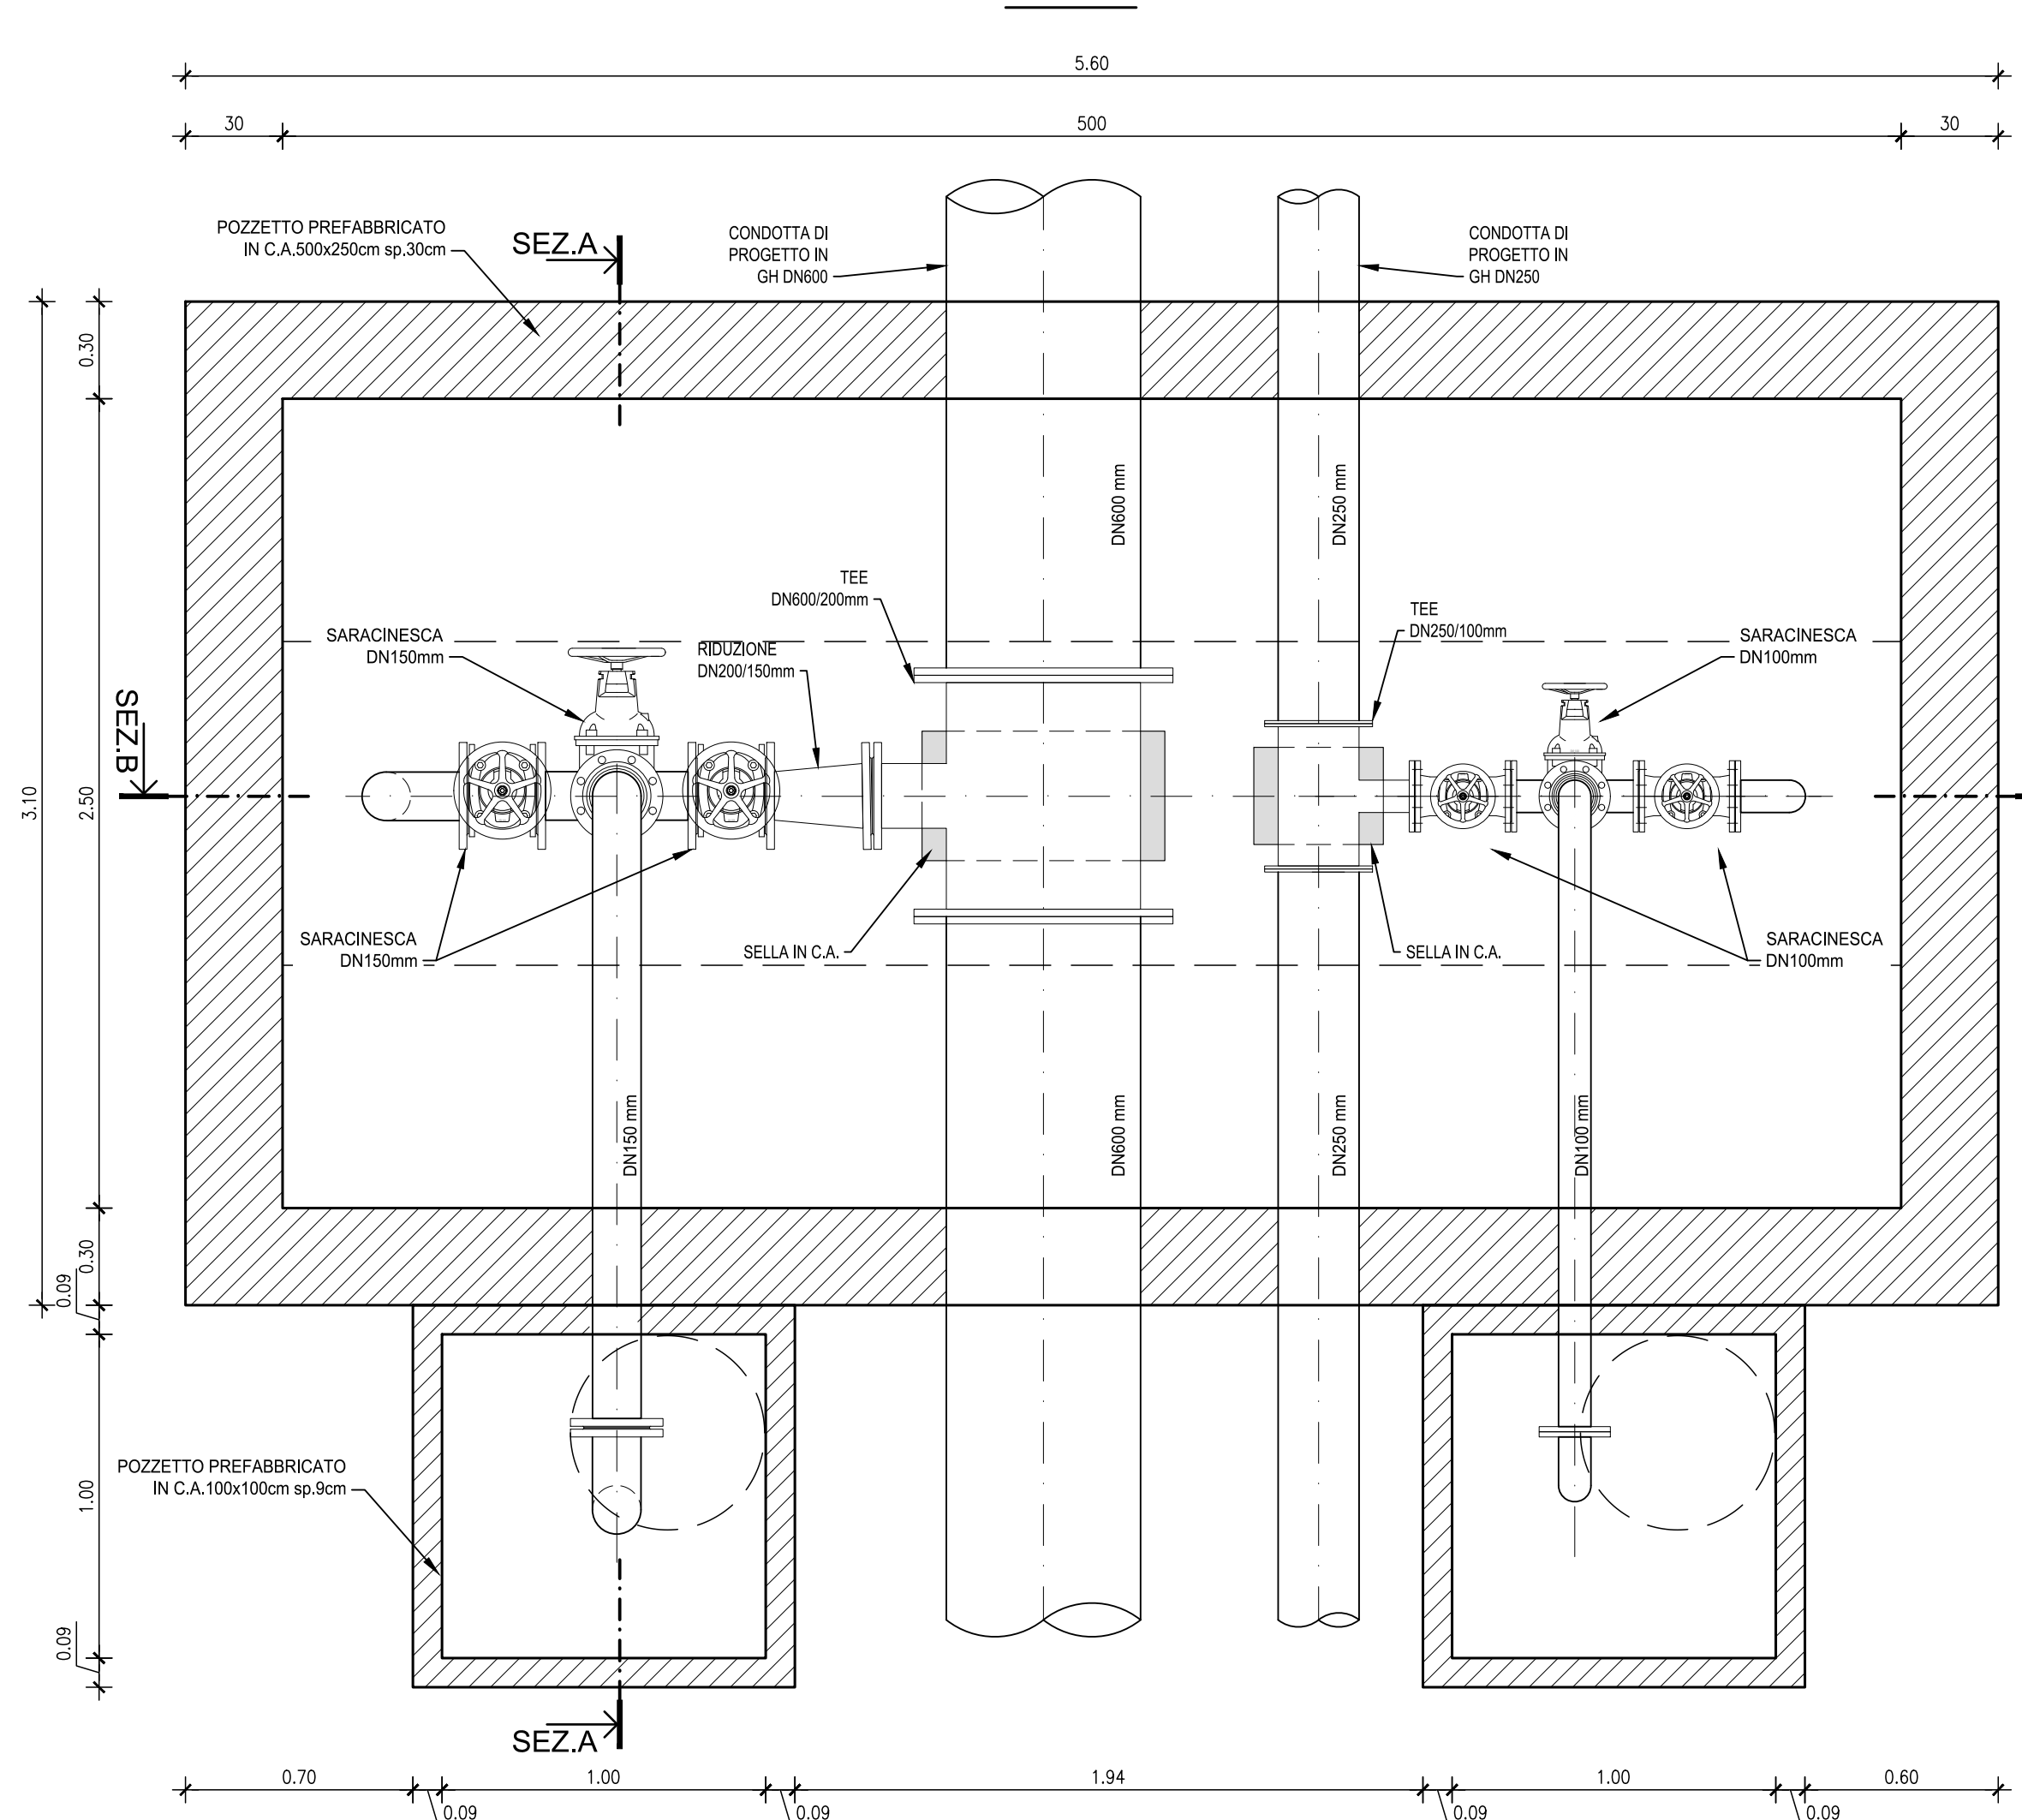

SEZIONE A-A

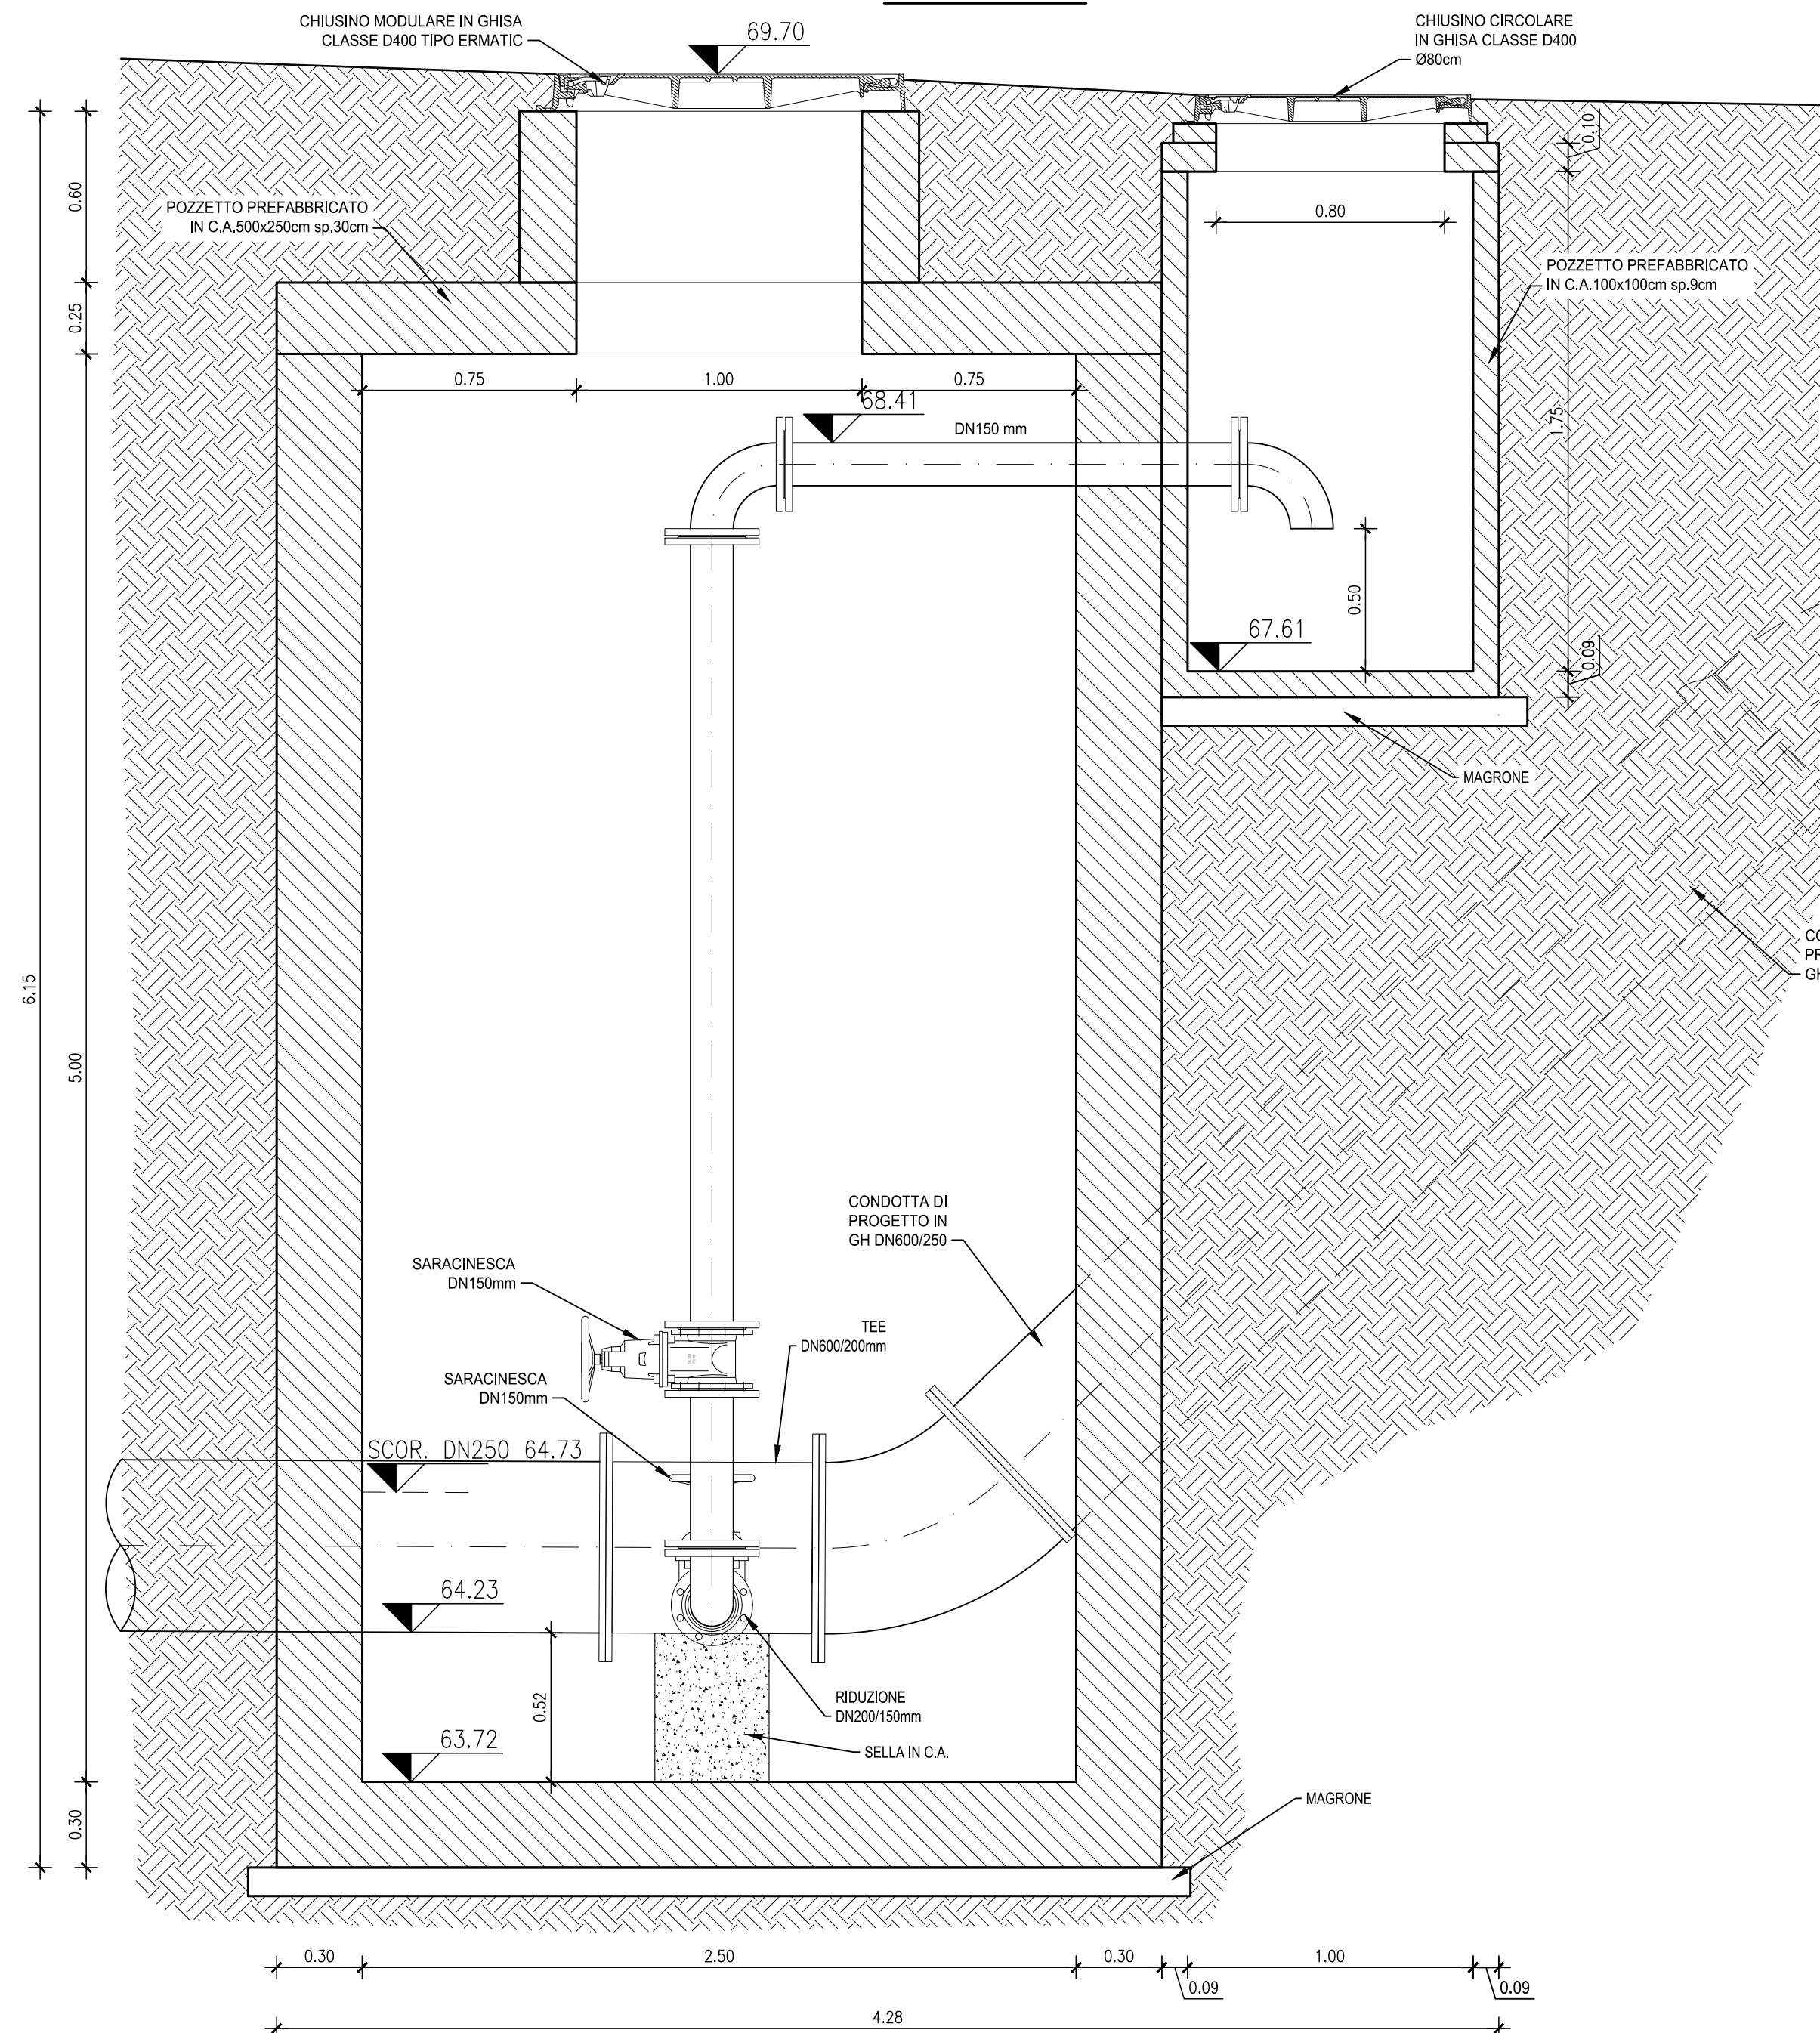


SEZIONE B-B

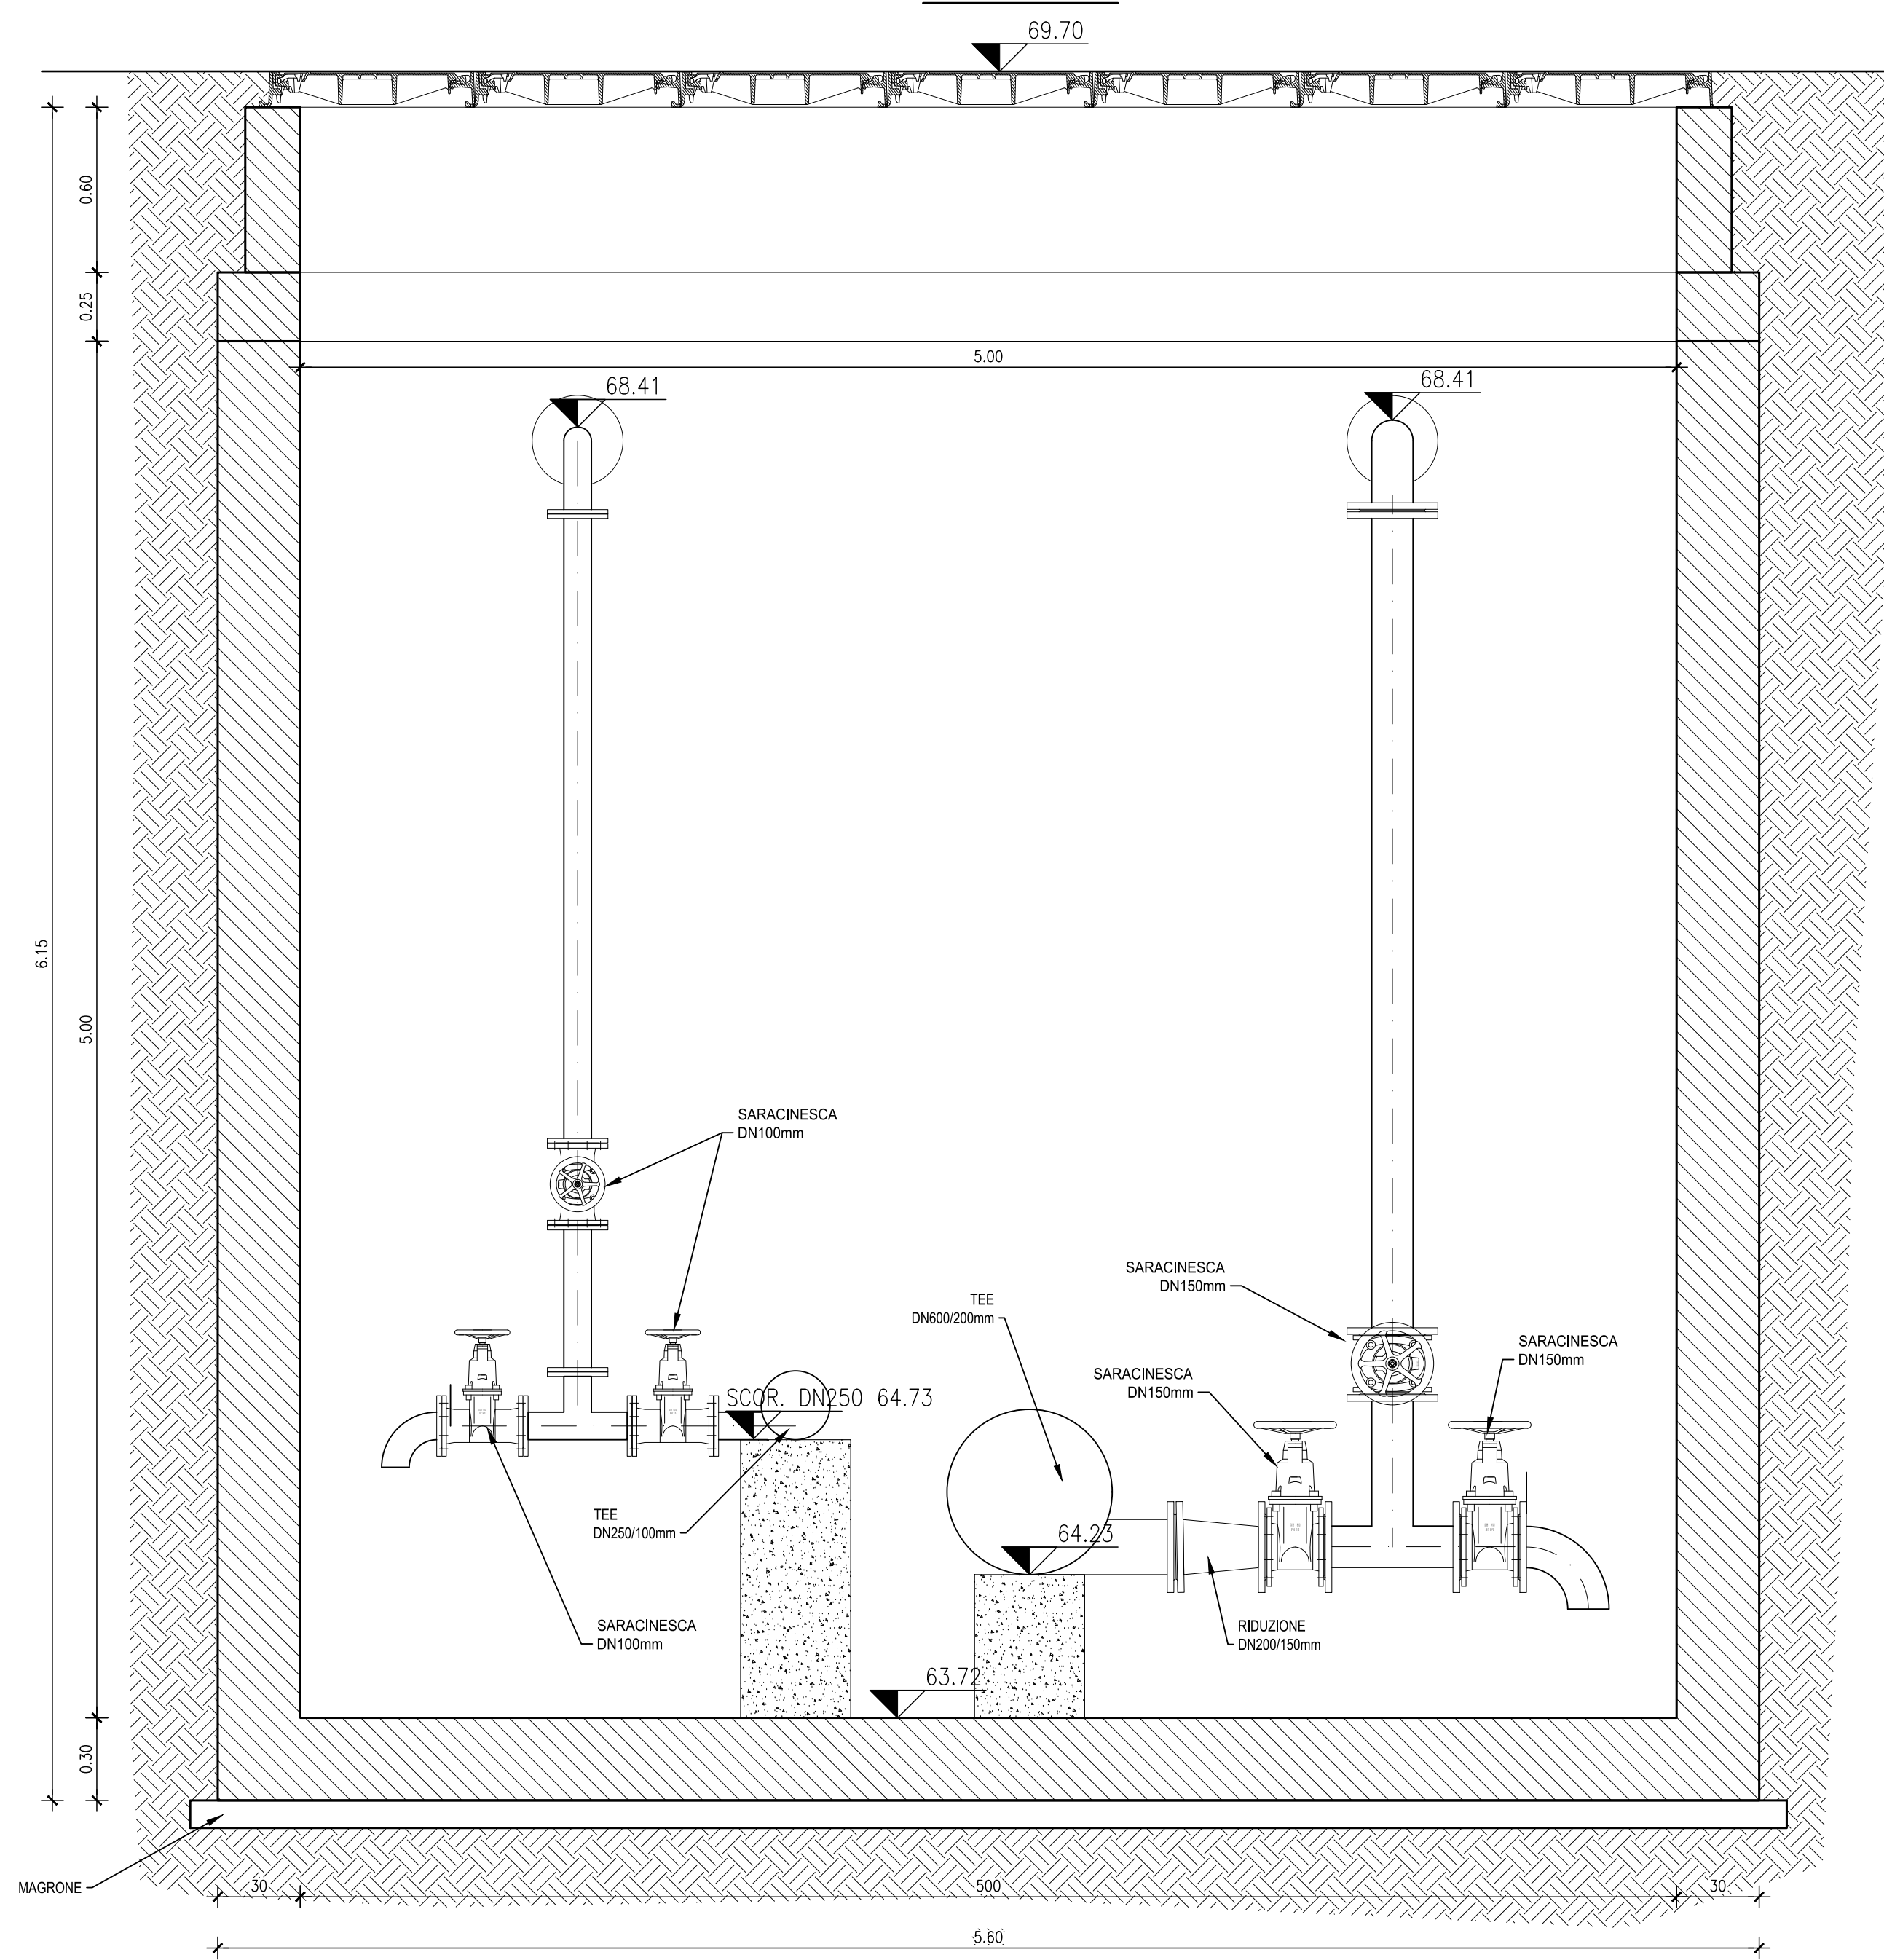

TUBAZIONE IN GHISA SFEROIDALE

scale 1:20

per acquedotto a giunto rapido conformi EN 545/10

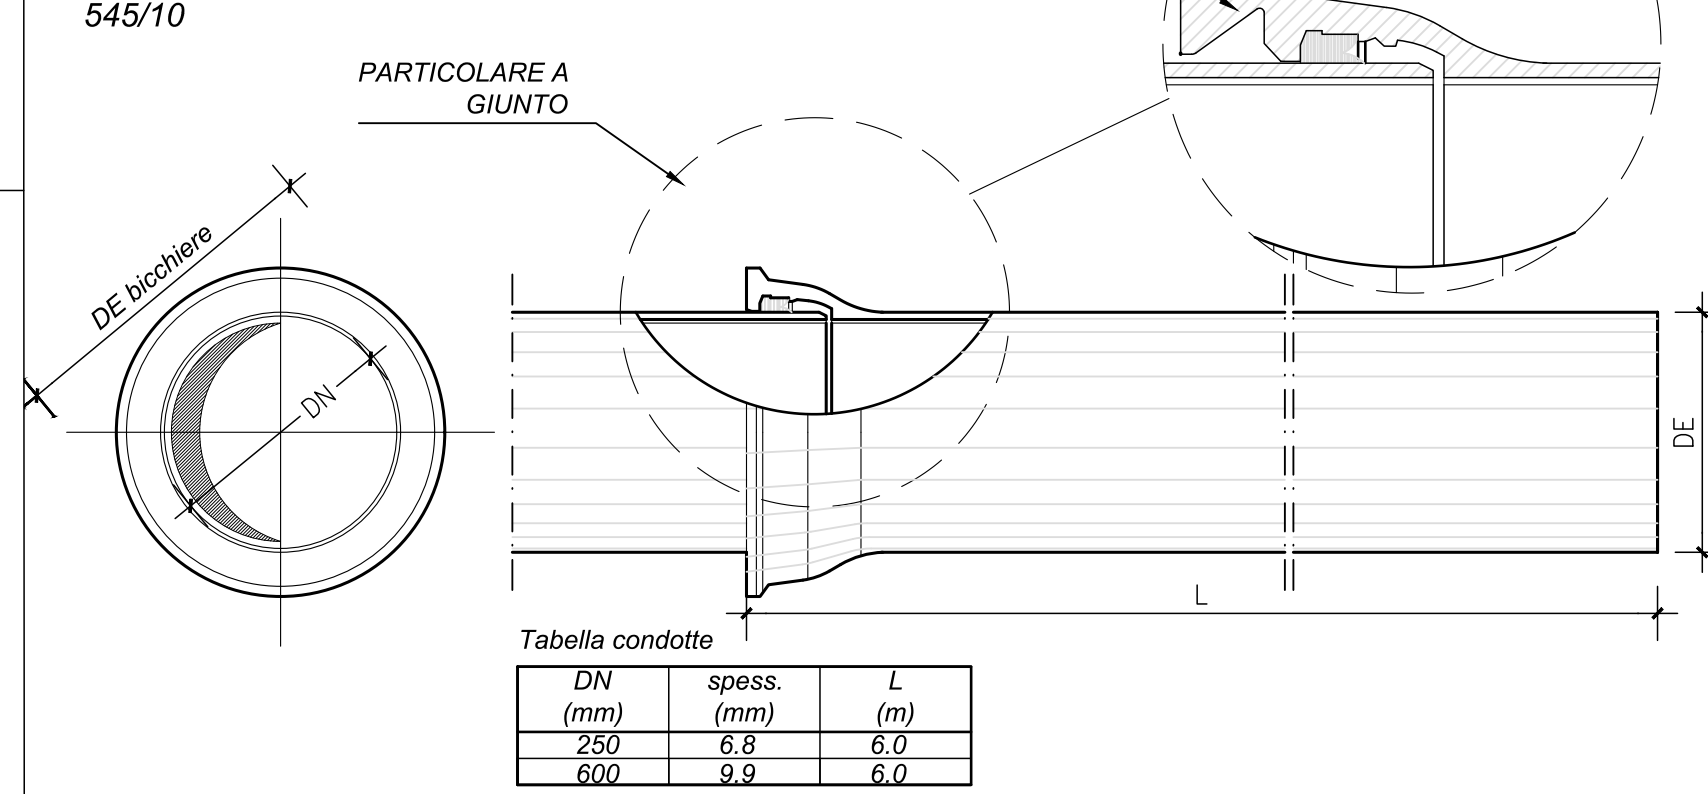

ACEA ATO 2 SPA

Il Responsabile del Procedimento
in fase di progettazione
Ing. Maria Giovanna Sami

PROGETTO: ATO2 - WBS

AA22 IC501 000 A3420.11

SUD10120 PTFE D 065 2

DATA MARZO 2026

SCALA varie

PROGETTAZIONE:









INTERCONNESSIONE ACQUEDOTTO
APPIO-ALESSANDRINO AD ACQUEDOTTO
DOGANELLA
LOTTO I

COMUNE DI MONTE COMPATRI
COMUNE DI SAN CESAREO
COMUNE DI COLONNA

ATTRAVERSAMENTO CORSO D'ACQUA N°1
VIA ACQUA FELICE

AGD. N.	DATA	NOTE	FIRMA
1	05/2024	RECESSIONE OSSERVAZIONE ATO 2	
2	10/2024	RECESSIONE OSSERVAZIONE	

12/4013

GMT+02:00