

AZIENDA MUNICIPALE AMBIENTE S.p.A.
Via Caldera de la Barca, 87 - 00142 Roma (RM)

Funzione Impianti

ROMA CAPITALE - XI MUNICIPIO
POLO IMPIANTISTICO DI PONTE MALNOME
Via Benedetto Luigi Montel, 61/63 - 00148 Roma (RM)

Procuratore speciale per Delega di Funzioni:
Ing. Angelo Botti

Elaborato:
Rappresentazione del nuovo impianto dosatore
soluzione per il controllo degli odori

Tavola:
Impianto dosatore soluzione
controllo odori

Scala:
1:2500
1:250

Revisione:
Giugno 2025

Aggiornamenti:

Data:



PLANIMETRIA GENERALE
STABILIMENTO AMA S.p.A.


LEGENDA:

POS.	AREA STOCCAGGIO RIFIUTI	EER	SUPERFICIE	CAPACITA'
A1	Area di scarico, selezione e centro rifiuti in ingresso	15.01.01 Imballaggi di carta e cartone; 15.01.02 Imballaggi composti; 15.01.03 Imballaggi in materiali misti; 20.01.01 carta e cartone; 19.12.01 carta e cartone prodotti dal trattamento meccanico dei rifiuti provenienti dallo scarico differenziato di rifiuti urbani e speciali;	A1: 780 m ²	A1: 2501 - 2500 mc
A2	Area di scarico, selezione e centro rifiuti in ingresso	15.01.02 Imballaggi in plastica; 15.01.03 Imballaggi composti; 15.01.04 Imballaggi in materiali misti; 20.01.01 carta e cartone;	A2: 780 m ²	A2: 2501 - 2500 mc
C1	Area di stoccaggio dei rifiuti prodotti in casconi	Carta e cartone; 15.01.01, 20.01.01 e/o 19.12.01 Materiali ferrosi; 15.01.04 e/o 19.12.02 Materiali non ferrosi; 15.01.05 e/o 19.12.03 Plastica (prima come film e CPL); 15.01.02, e/o 15.01.05 e/o 19.12.04 Altre frazioni; 19.12.12	C1: 135m ² C2: 135m ²	C1: 451 - 450 mc C2: 451 - 450 mc
D1	Area di deposito rifiuti prodotti sfusi o in balle	Carta e cartone; 15.01.01, 20.01.01 e/o 19.12.01 Plastica (prima come film e CPL); 15.01.02, e/o 15.01.05 e/o 19.12.04 Altre frazioni; 19.12.12	D1: 370 m ²	D1: 1221 - 1220 mc
D2	Area di deposito EPR	Carta e cartone; 15.01.01, 20.01.01 e/o 19.12.01	D2: 180 m ²	D2: 391 - 390 mc
Zona A	Area di scarico, multimateriale o carta e cartone	15.01.01 Imballaggi di carta e cartone; 15.01.02 Imballaggi in materiali misti; 20.01.01 carta e cartone;	330 m ²	200 t
Zona B	Deposito temporaneo fiamme scoppiate e griglie usate da B2	20.01.32 medicinali diversi da quelli di cui alla voce 20.01.31; 15.01.01 rifiuti che devono essere raccolti e smaltiti applicando precauzioni particolari per evitare infortuni.	330 m ²	30 t (EER 2001.02) 50 t (EER 1801.02)
Zona C	Area di scarico, rifiuto urbano indifferenziato	20.03.01 rifiuti urbani non differenziati.	345 m ²	320 t
Zona D	Stoccaggio balle rifiuto urbano indifferenziato	20.03.01 rifiuti urbani non differenziati.	414 m ²	1.240 t
N.1	Stoccaggio ingombranti	20.03.07 rifiuti ingombranti.	90 m ²	40 t
N.2	Stoccaggio rifiuti outpostsati	13.02.04 - 13.02.07 - 13.02.08 - 15.02.03 - 16.01.03 - 16.02.14 - 17.04.05 - 19.12.12	130 m ²	
MAT1	Stoccaggio materie prime ed ausiliare	-	70 m ²	

SERBATOI E CONTENITORI

IDENTIFICATIVO	MATERIALE E CAPACITA'	DESCRIZIONE	RAPPRESENTAZIONE
Sr1	N. 1 serbatoio in PE da 8 m ³ in bacino di contenimento da 8 m ³	Deposito temporaneo acque di processo operanti ed acque di lavaggio aree stoccaggio e trattamento (codice EER 16 10 02)	
Sr2	N. 1 serbatoio in PE da 8 m ³ in bacino di contenimento da 8 m ³	Deposito temporaneo polveri miste da litri a macine (codice EER 19 12 12)	
Sr3	N. 1 serbatoio in PE da 8 m ³ in bacino di contenimento da 8 m ³	Deposito temporaneo polveri miste da litri a macine (codice EER 19 12 12)	
N.3	N. 3 contenitori da 0,5 m ³ ciascuno		

Impianto dosatore soluzione controllo odori

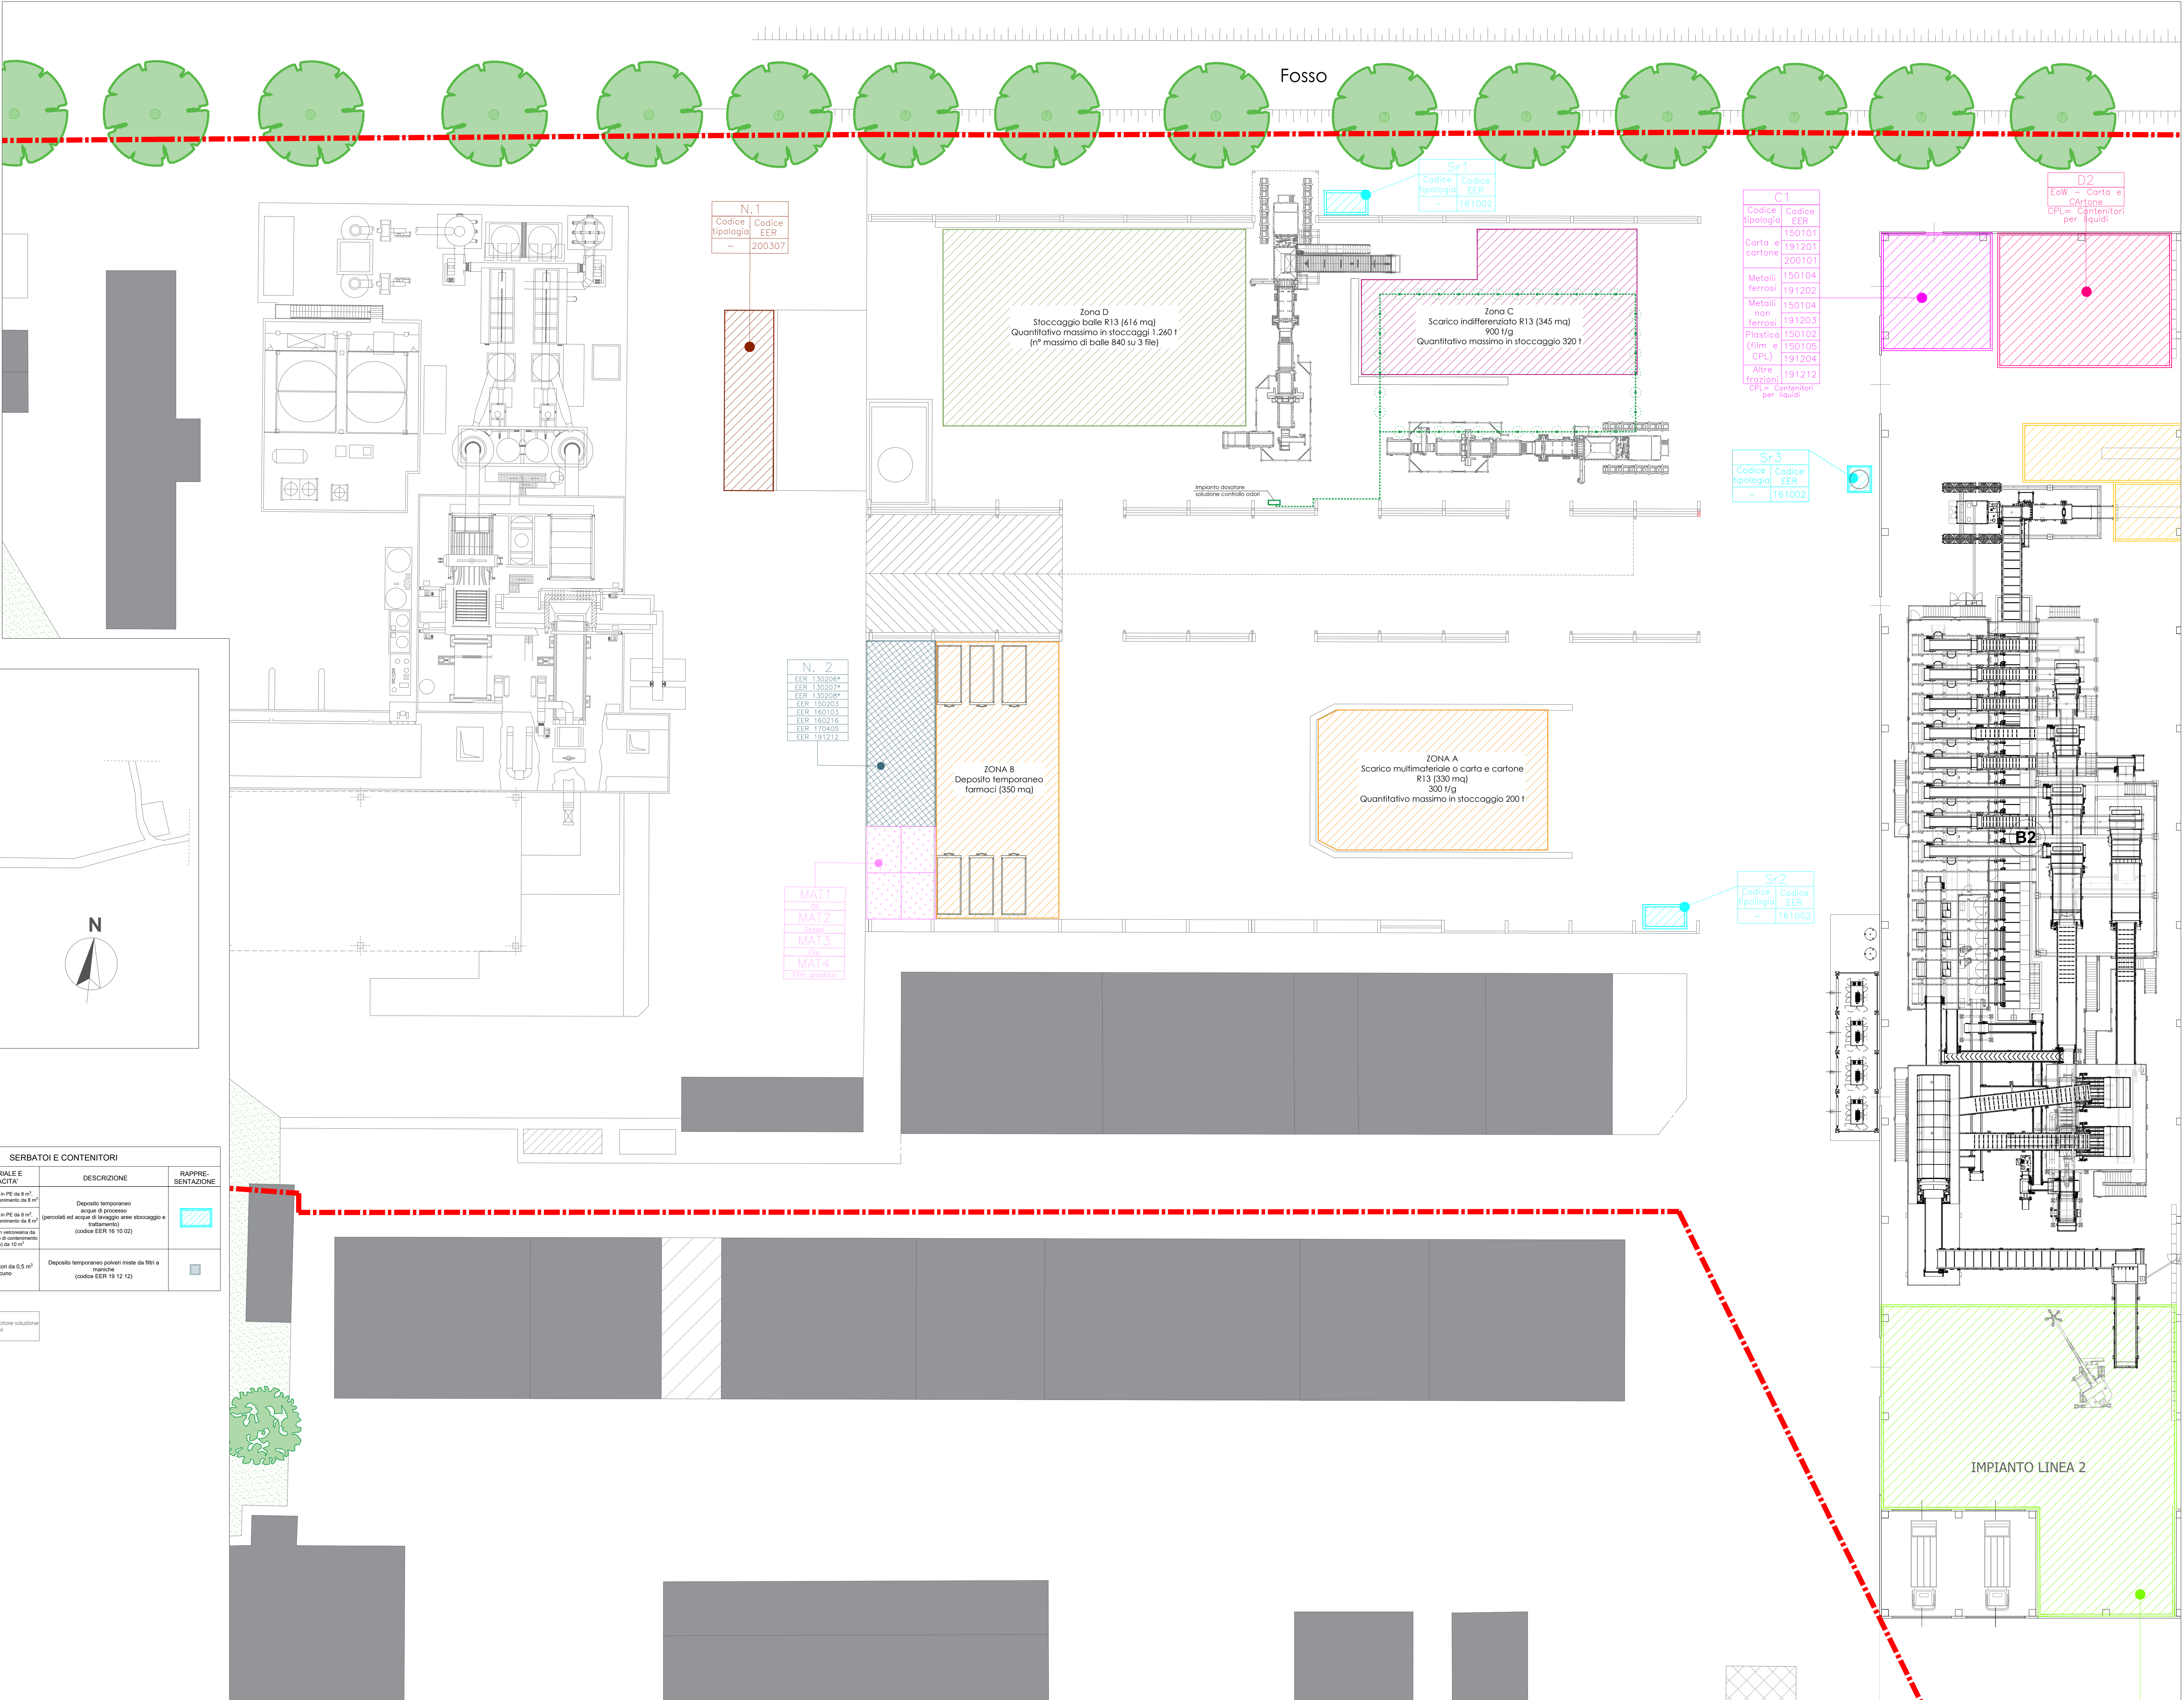

PLANIMETRIA GENERALE