

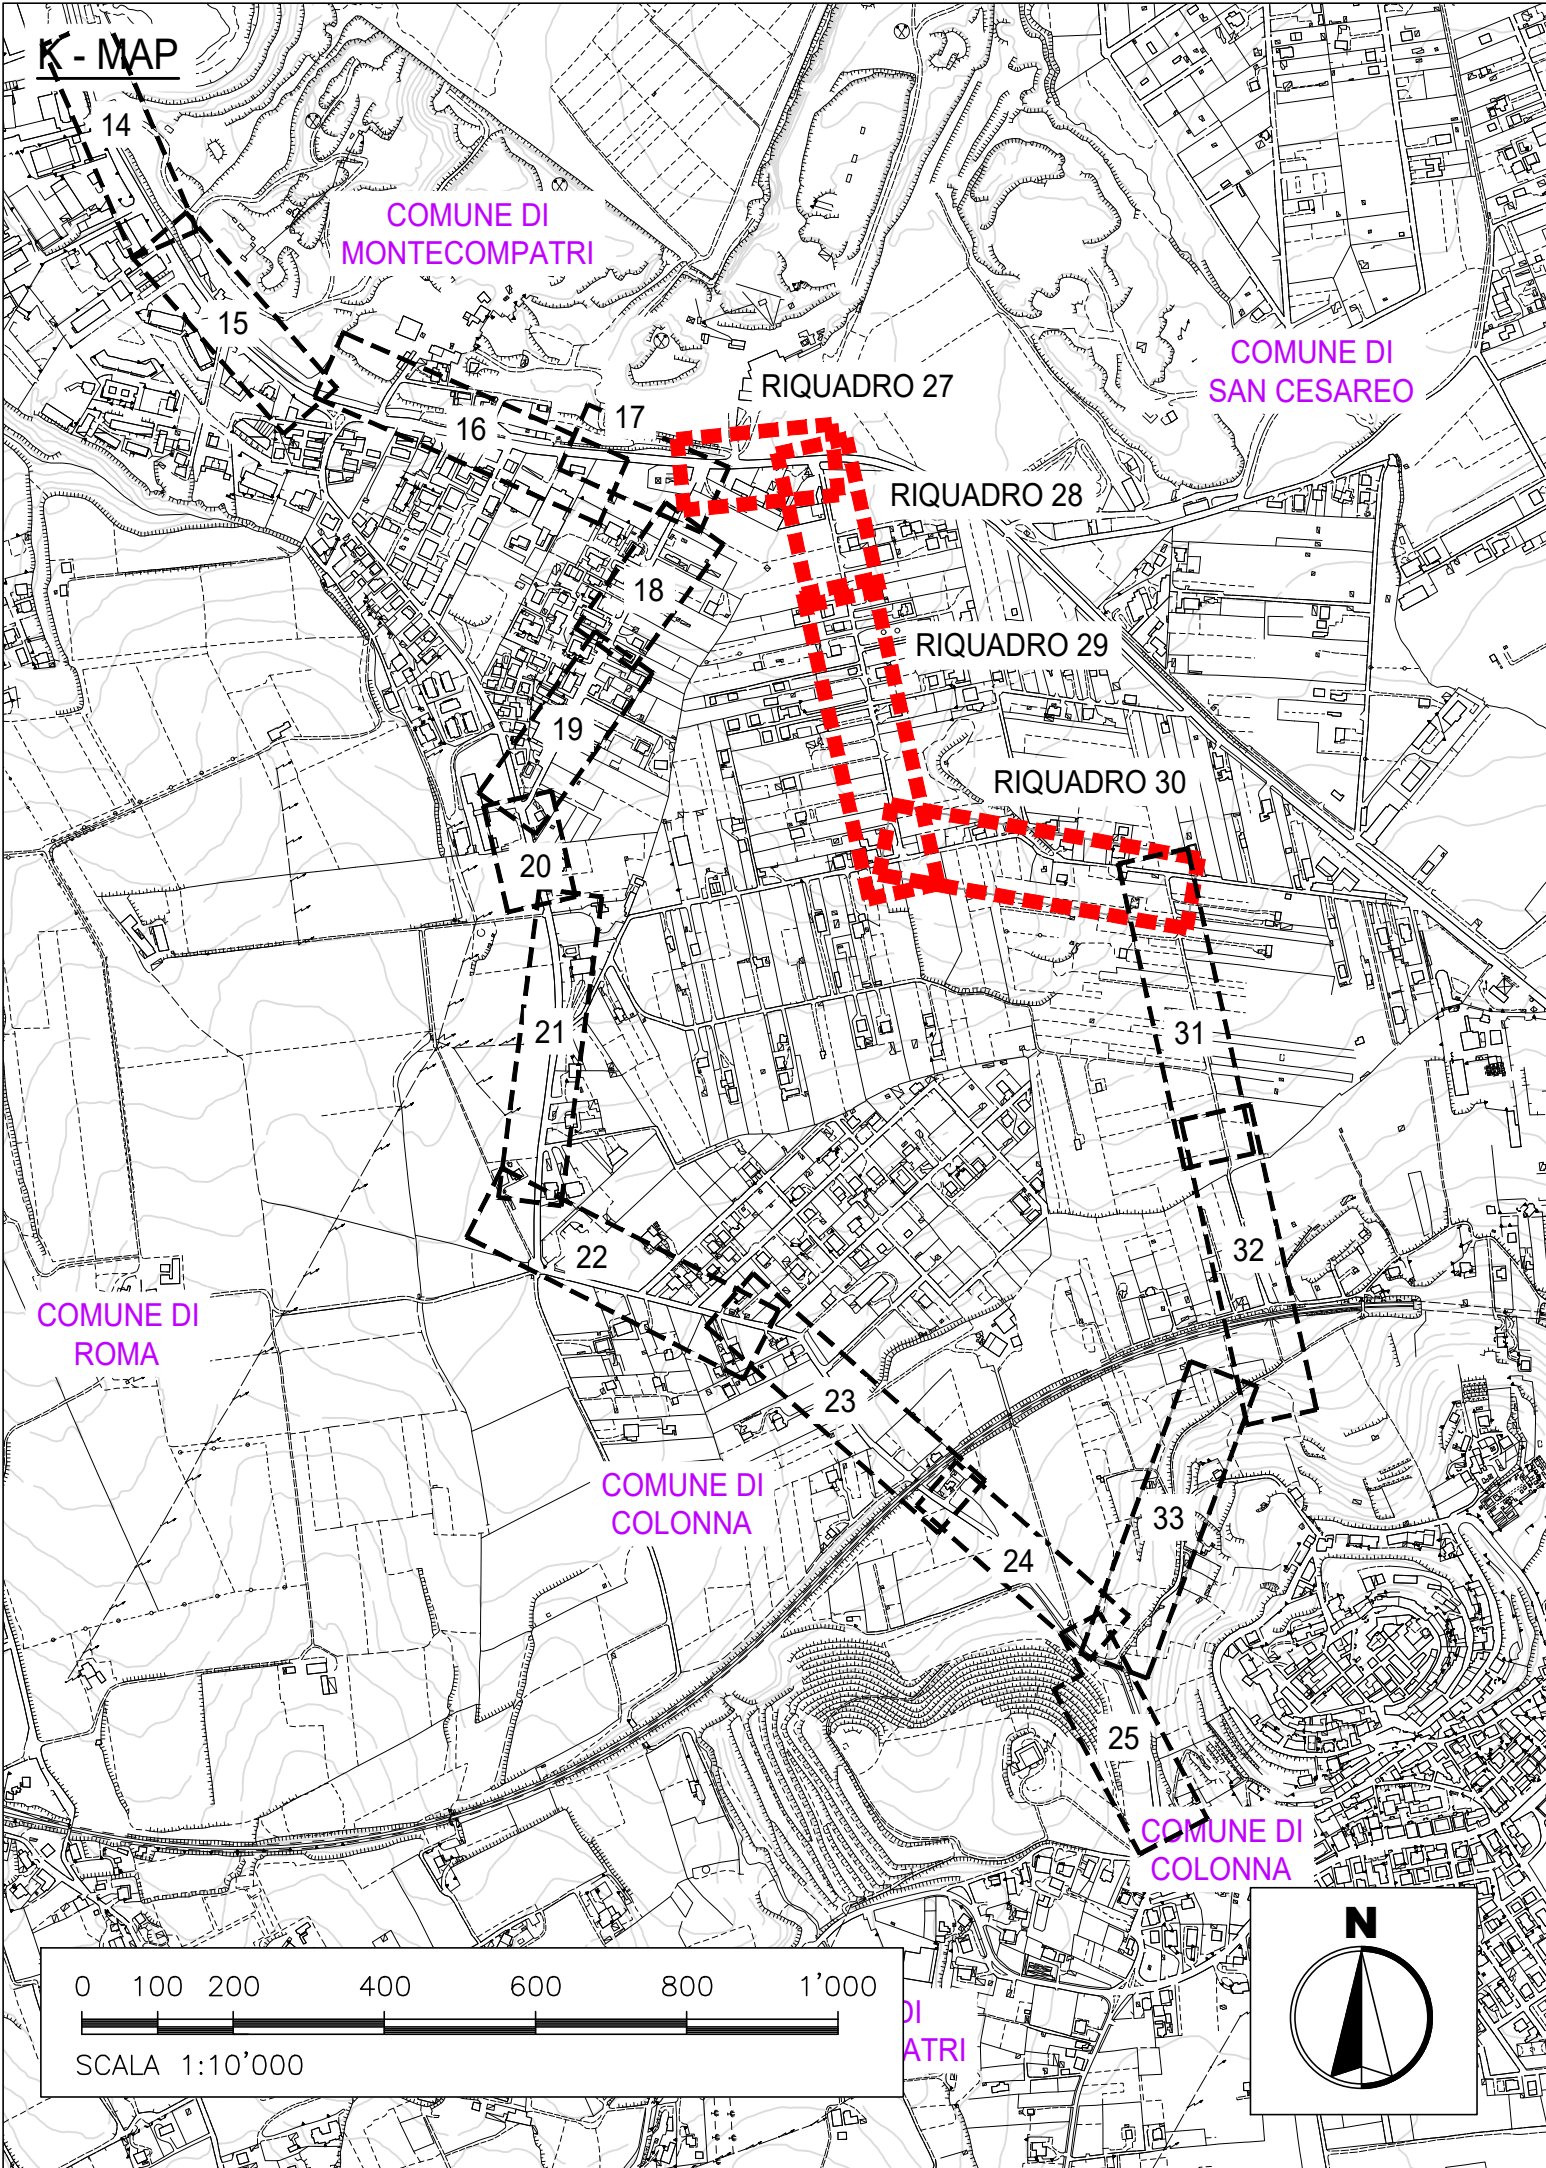
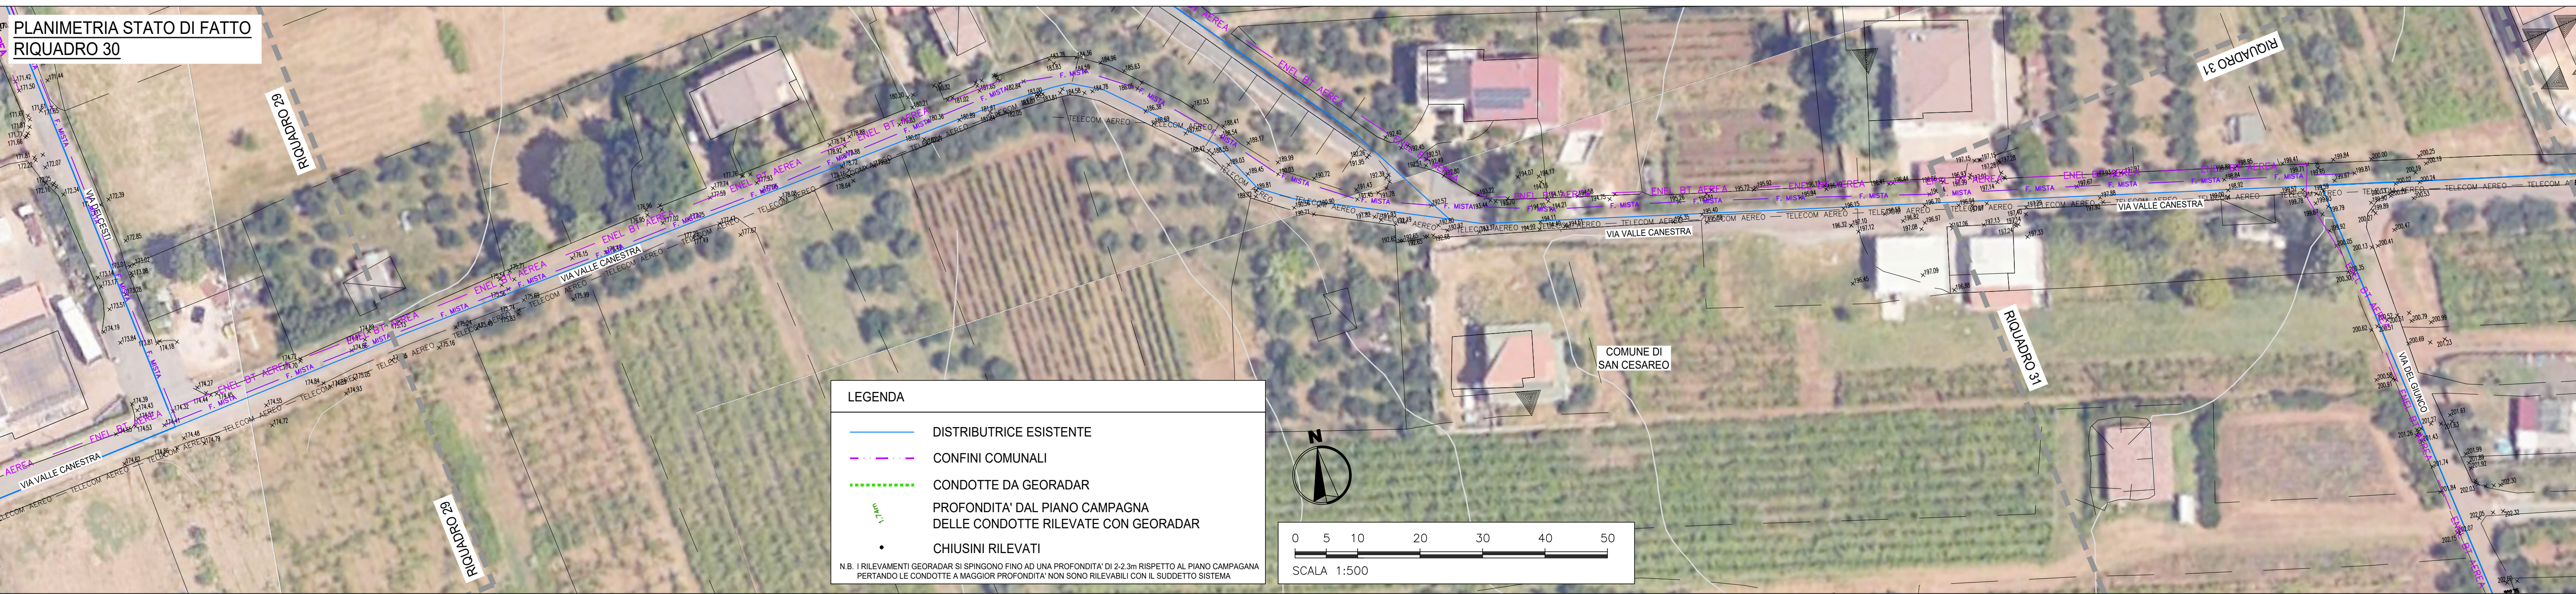


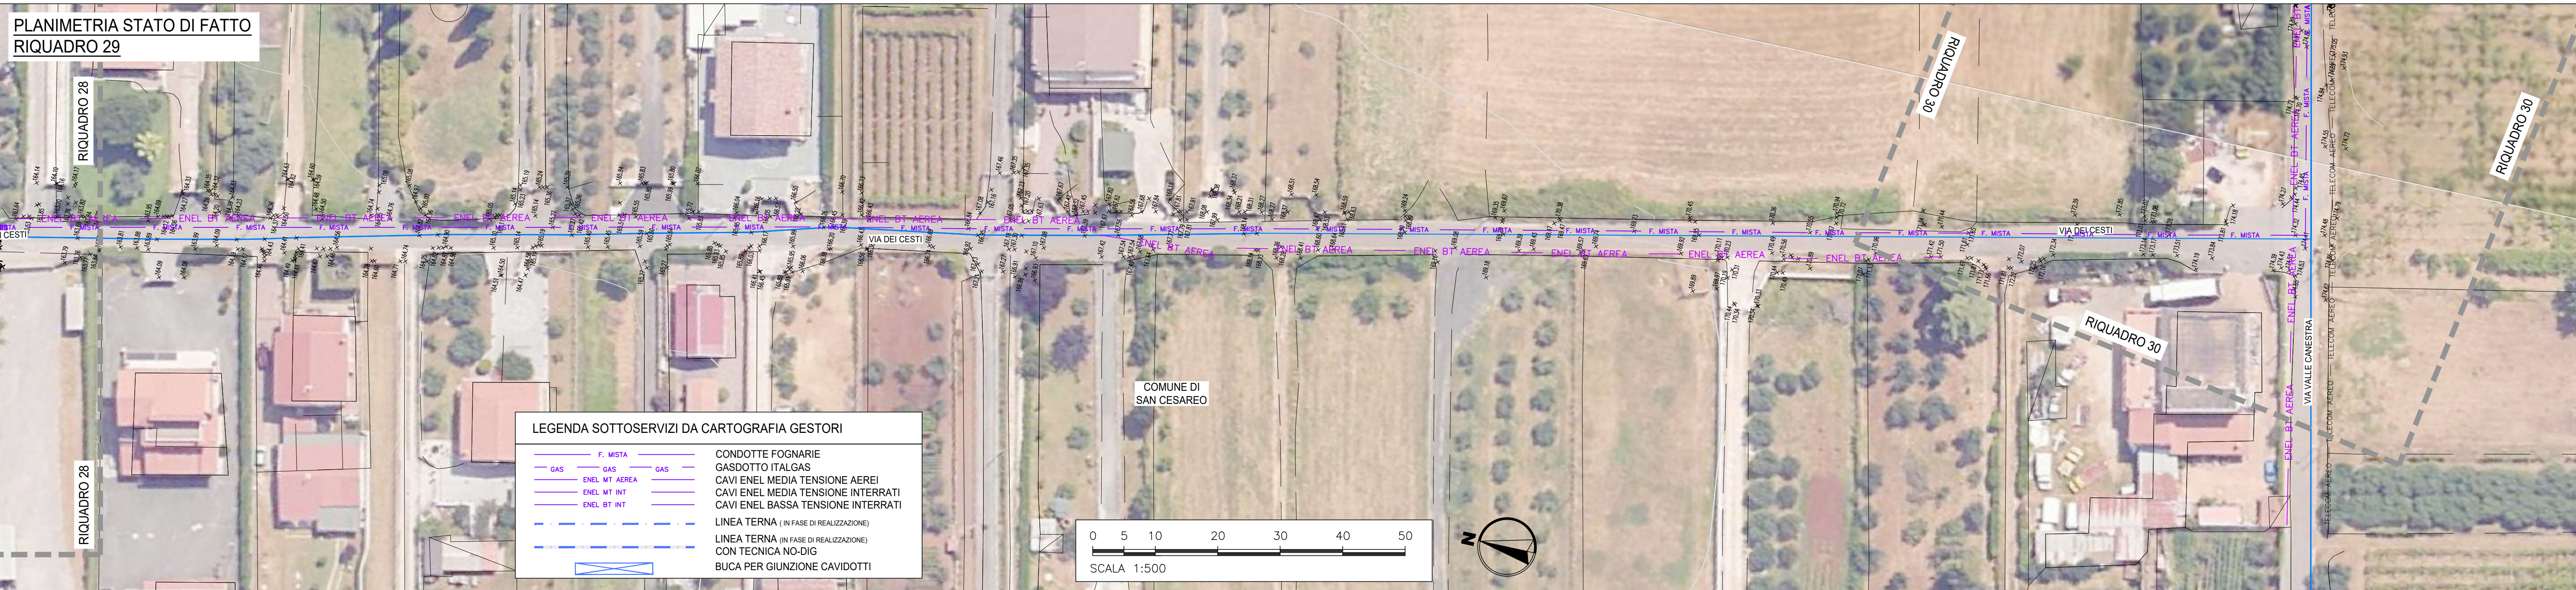

ACEA ATO 2 SPA

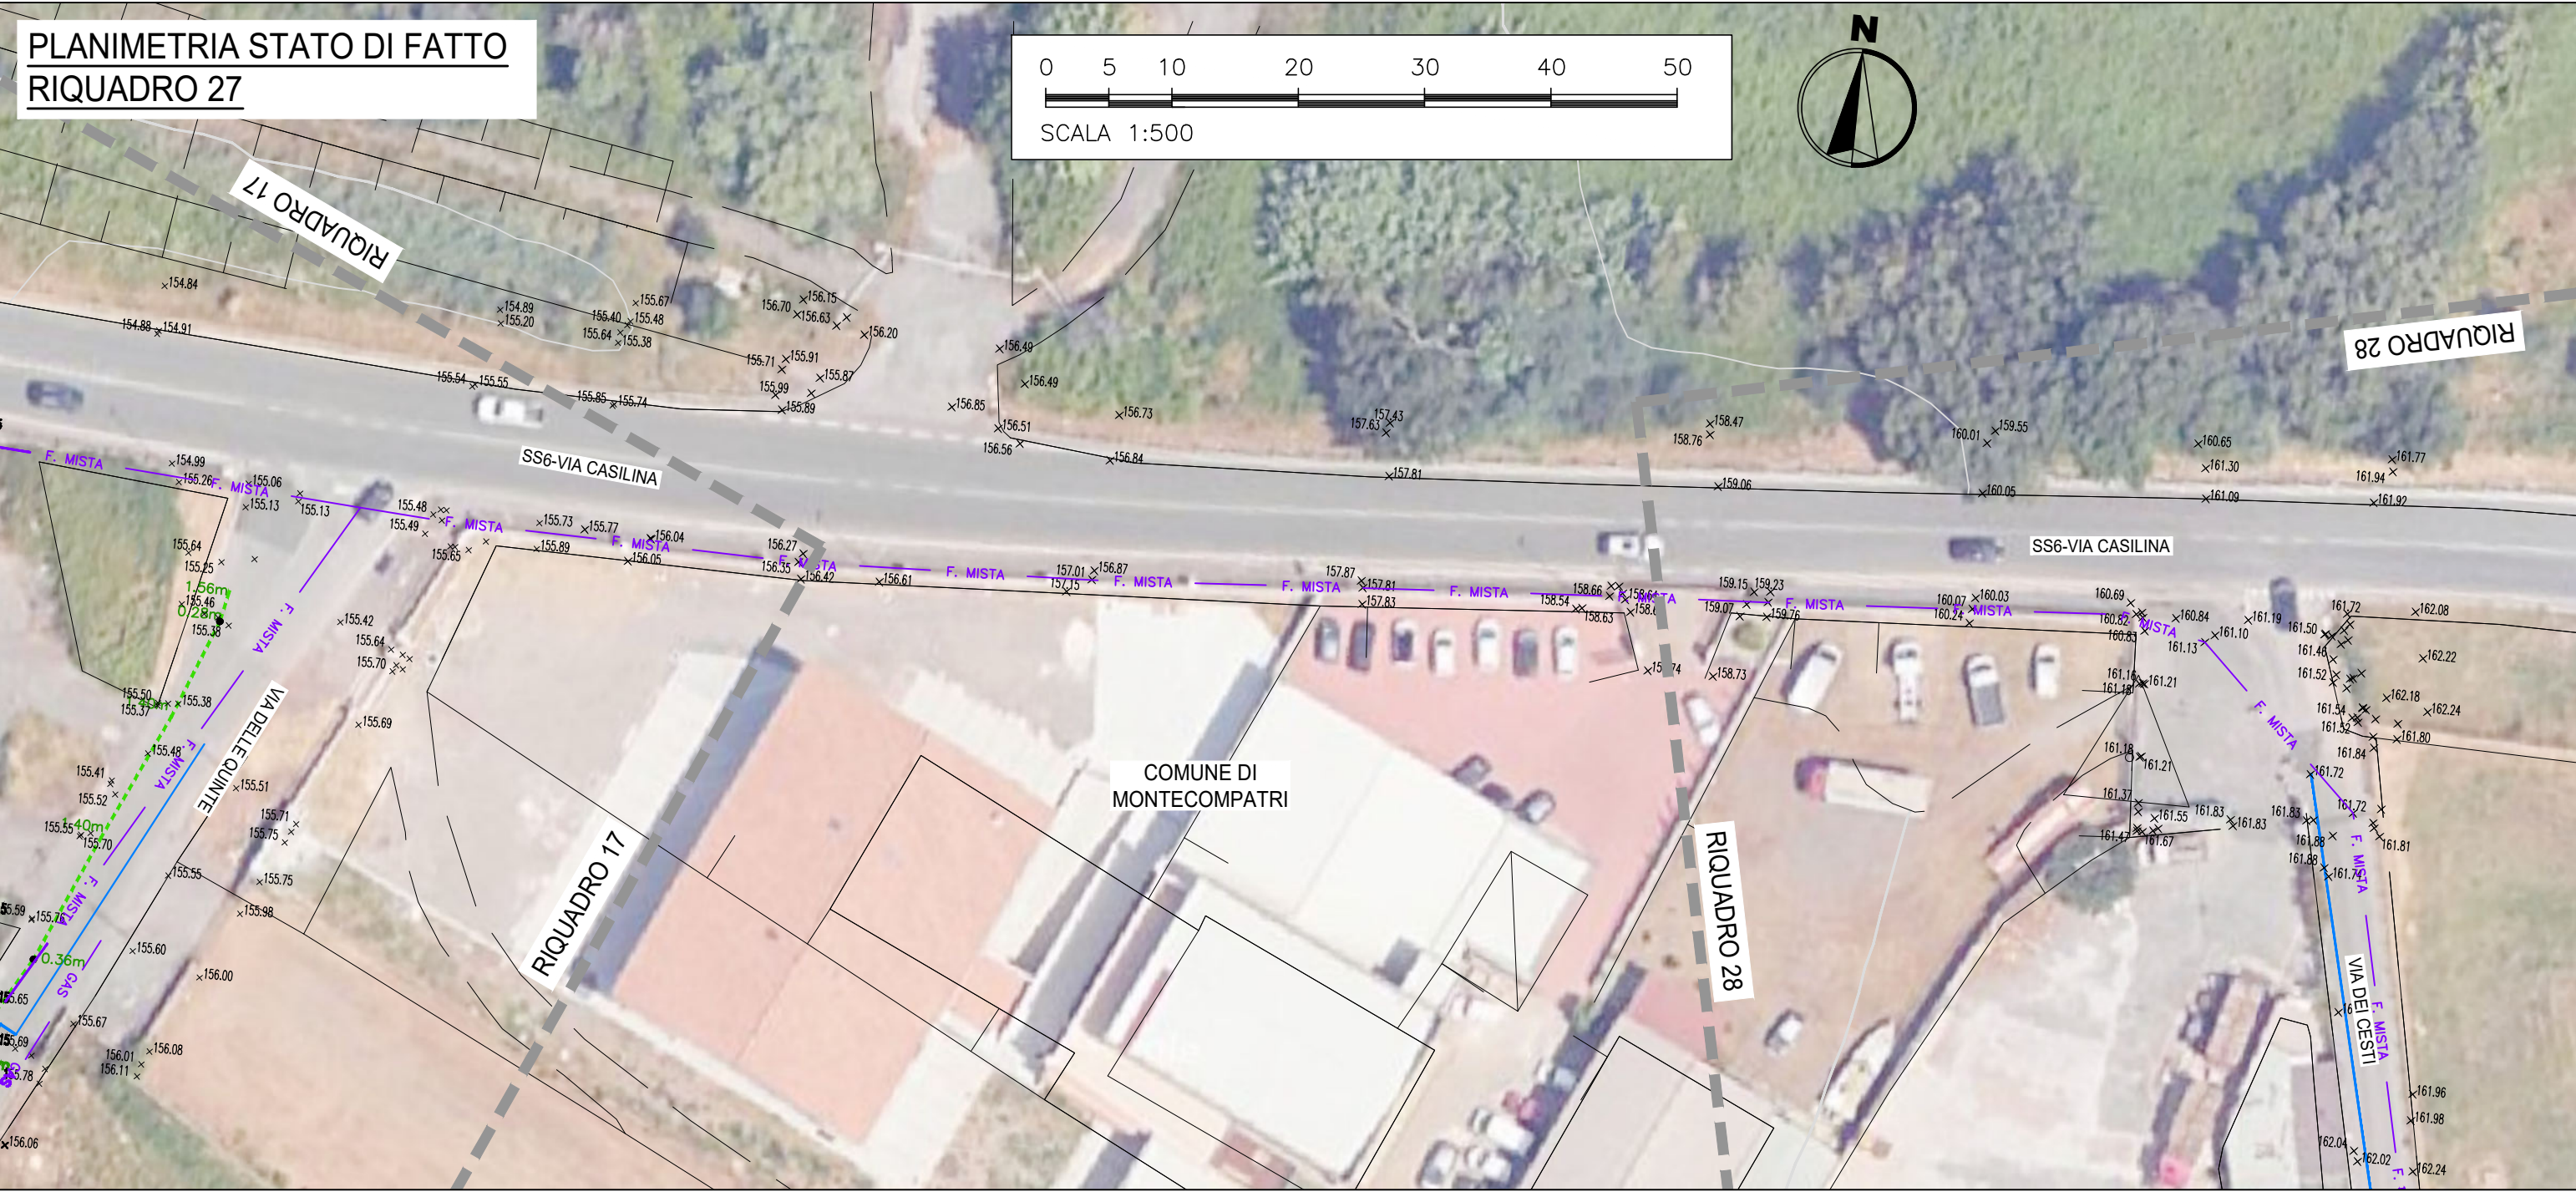

Il Responsabile del Procedimento
in fase di progettazione
Ing. Maria Giovanna Sarni

CODICE ATO2 - WBS
AAT2 IC501 000 A3420.11

LABORATO
SUD10120 PFTE D 025 1

DATA MARZO 2026 SCALA 1:500

INTERCONNESSIONE ACQUEDOTTO
APPIO-ALESSANDRINO AD ACQUEDOTTO
DOGANELLA
LOTTO I

COMUNE DI MONTE COMPATRI
COMUNE DI SAN CESAREO
COMUNE DI COLONNA

PLANIMETRIA STATO DI FATTO
9 di 10

PROGETTAZIONE:
INGEGNERIA 2P INGEGNERIA 2P & associati s.r.l.
30027 - San Donà di Piave (VE)
Via S.B. Dall'Ara 27/3
Tel. +39 0421 507700 Mail: info@ingegneria2p.it
Web: www.ingegneria2p.it

Responsabile del progetto: Dott. Ing. Nicola Bietto
Aspetti Strutturali: Dott. Ing. Gianni Panzavolta
Aspetti Ambientali: Dott. Ing. Caterino Mazzotto
Aspetti Idraulici: Dott. Ing. Michele Marchionni
Aspetti Elettrici: Dott. Ing. Matteo Betti
Aspetti Strutturali: Dott. Ing. Giovanni Carretto

Coordinatore per la sicurezza in fase di
Progettazione
Dott. Ing. Nicola Bietto

AGG. N.	DATA	NOTE	FIRMA
1	05/2026	RECEPIMENTO OSSERVAZIONI ATO 2	
2			
3			
4			
5			