
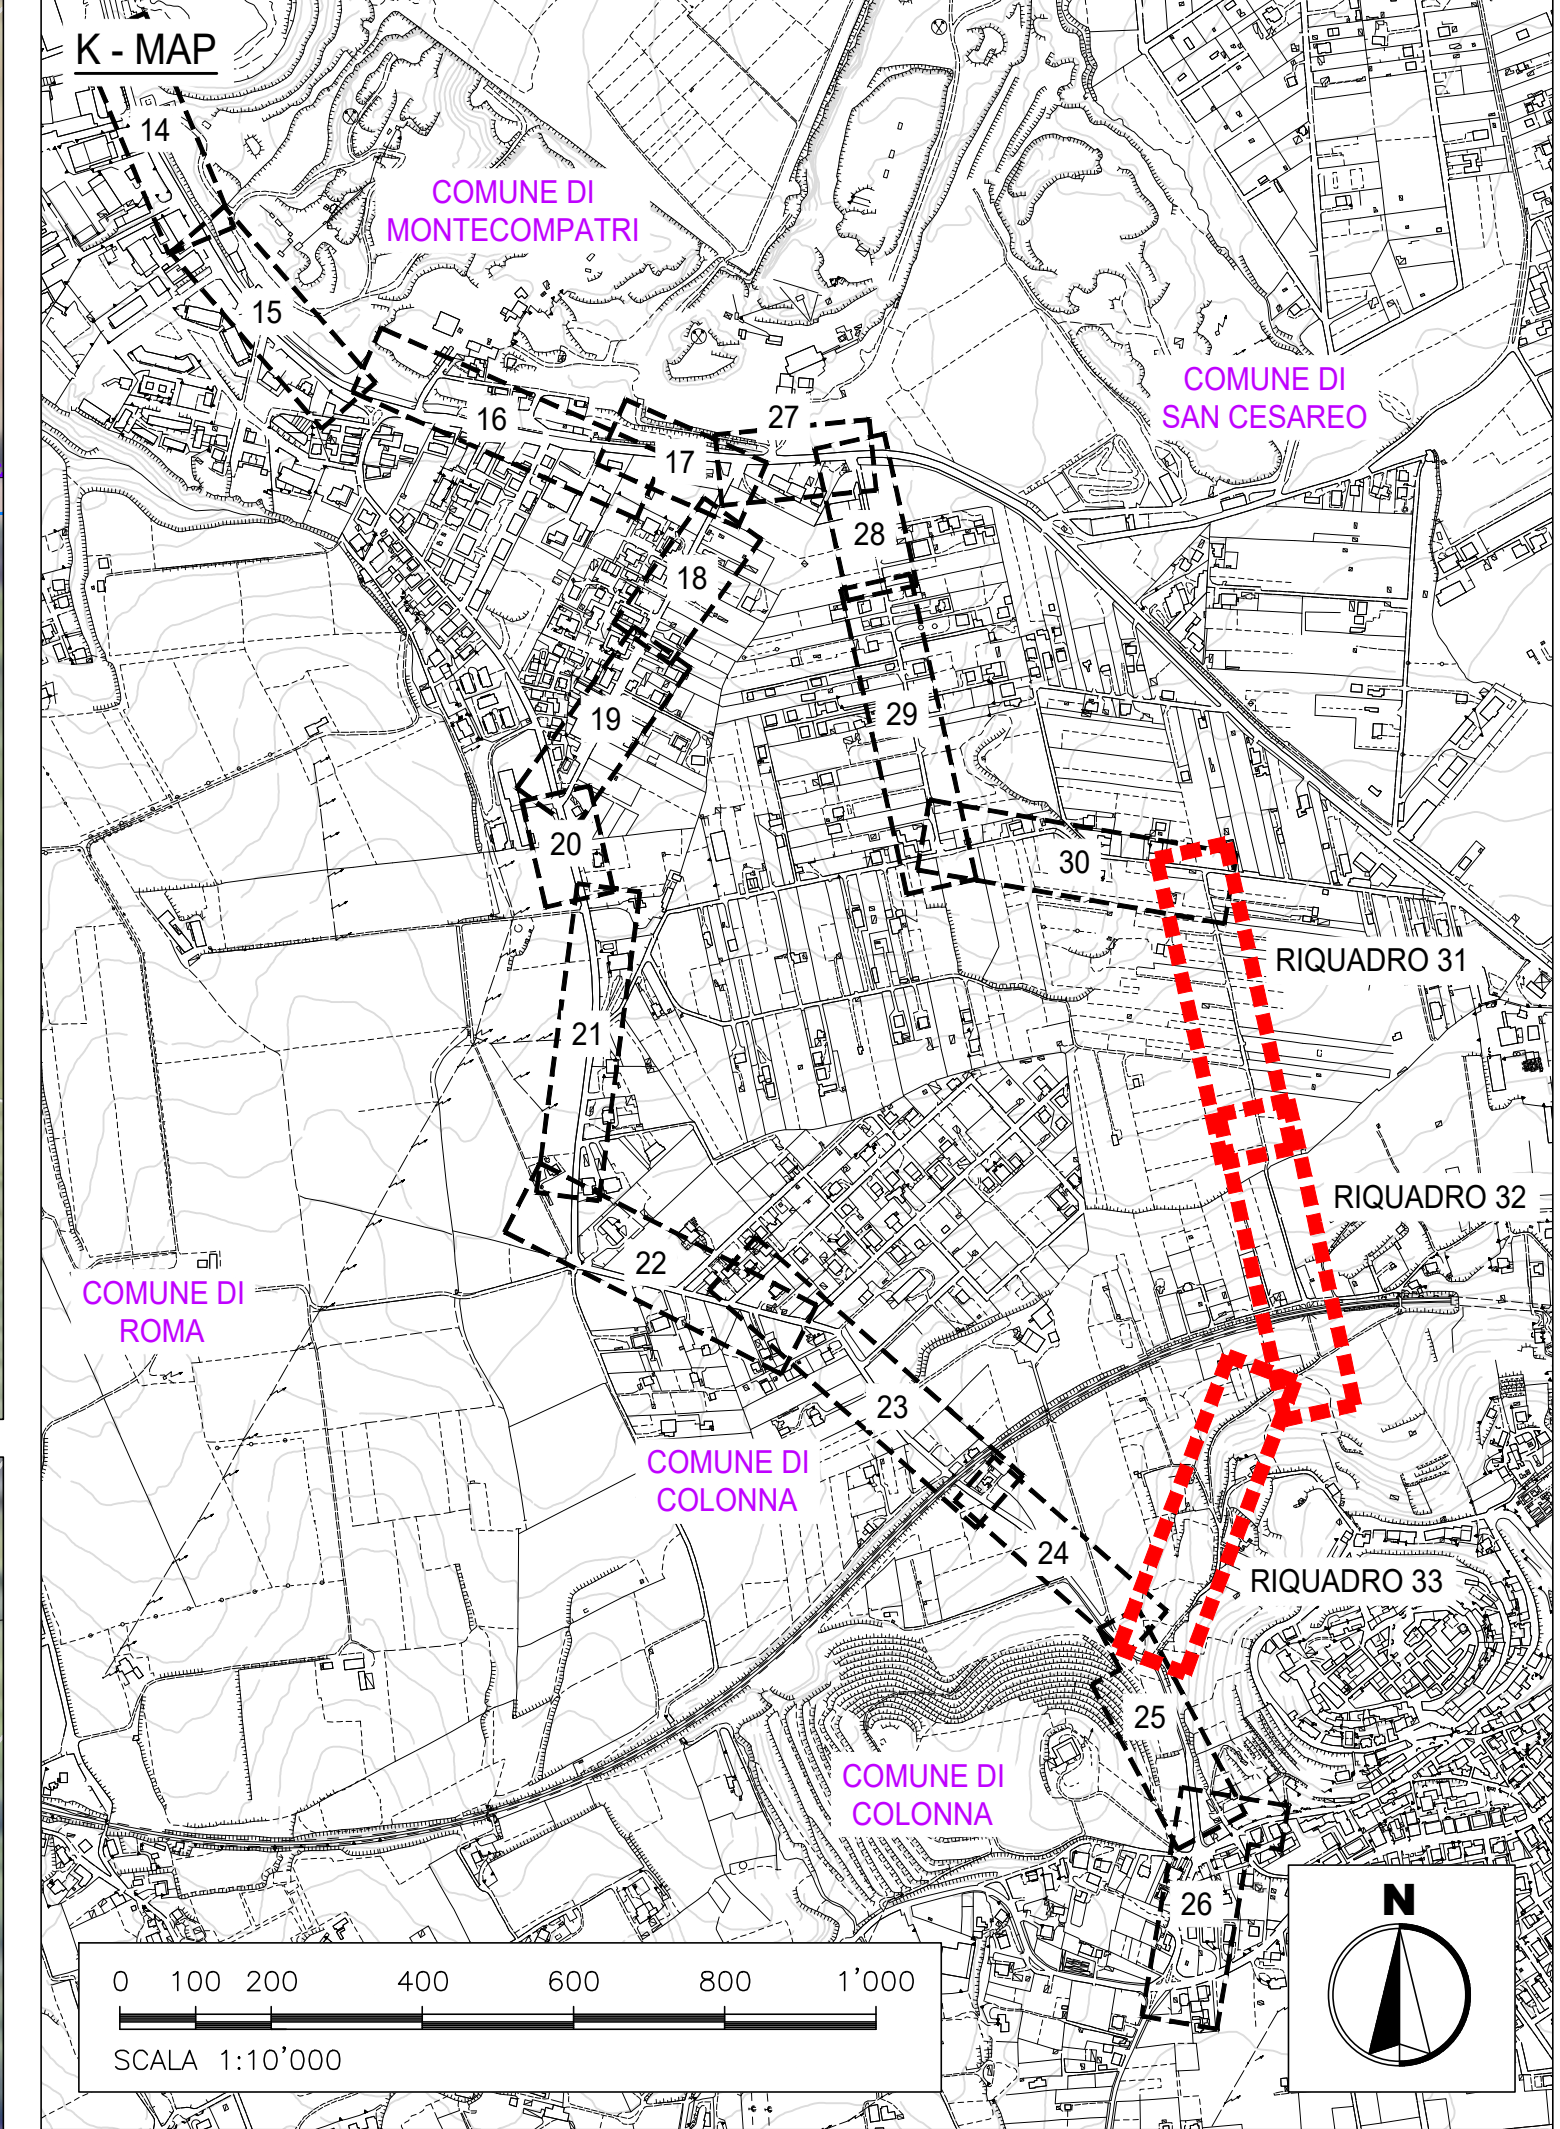
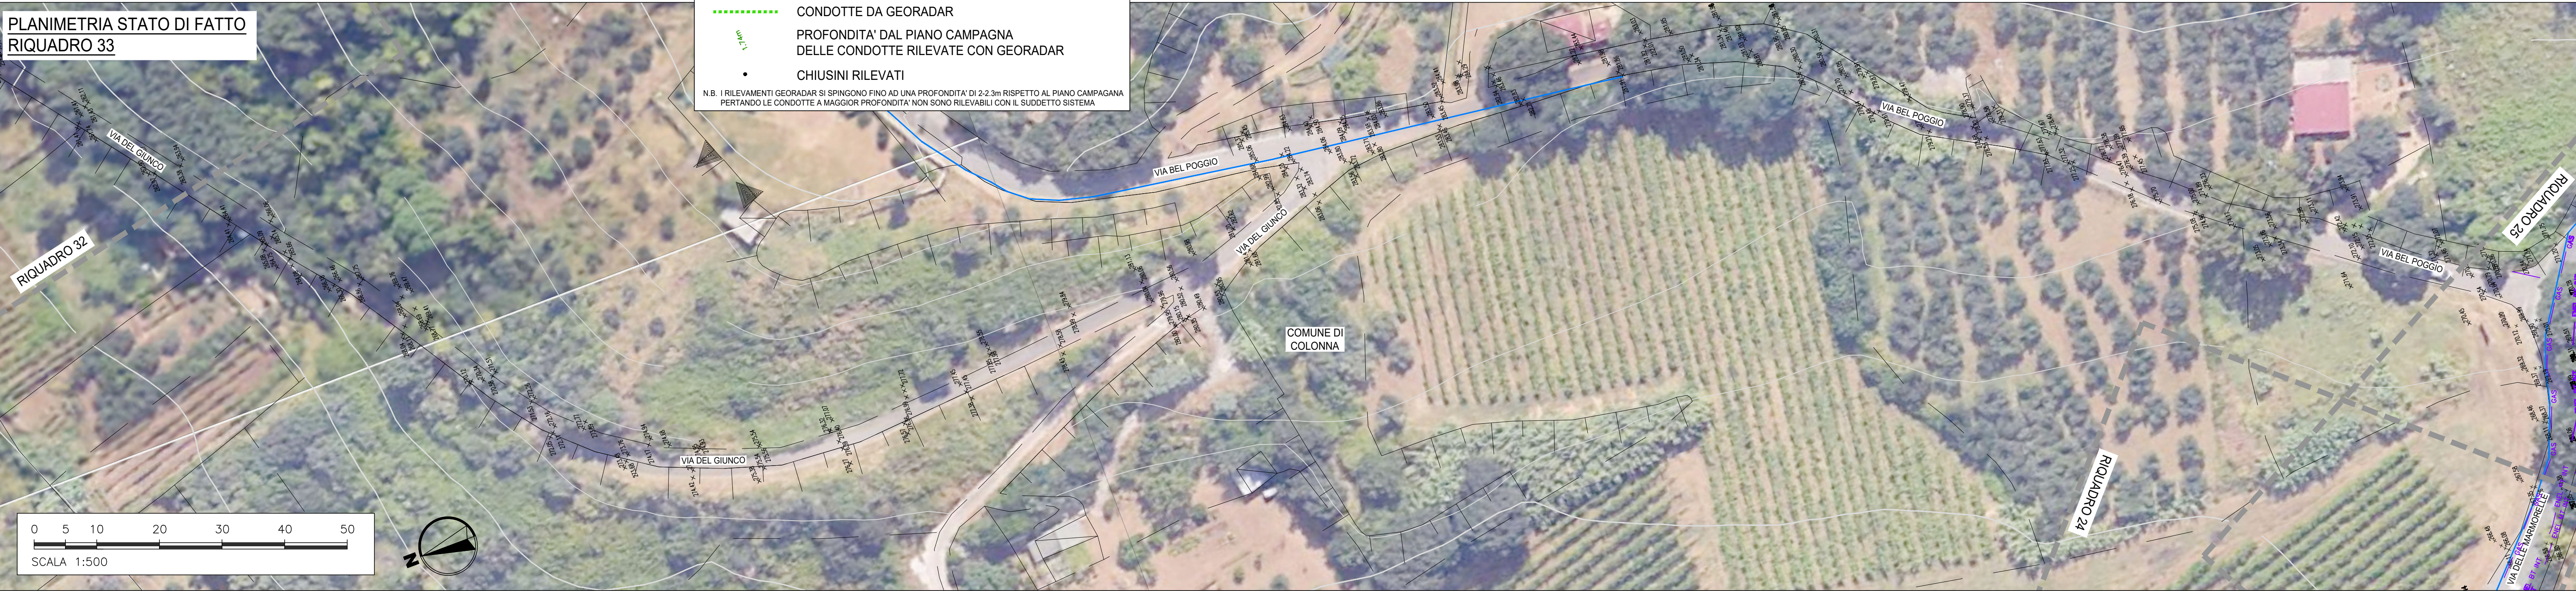


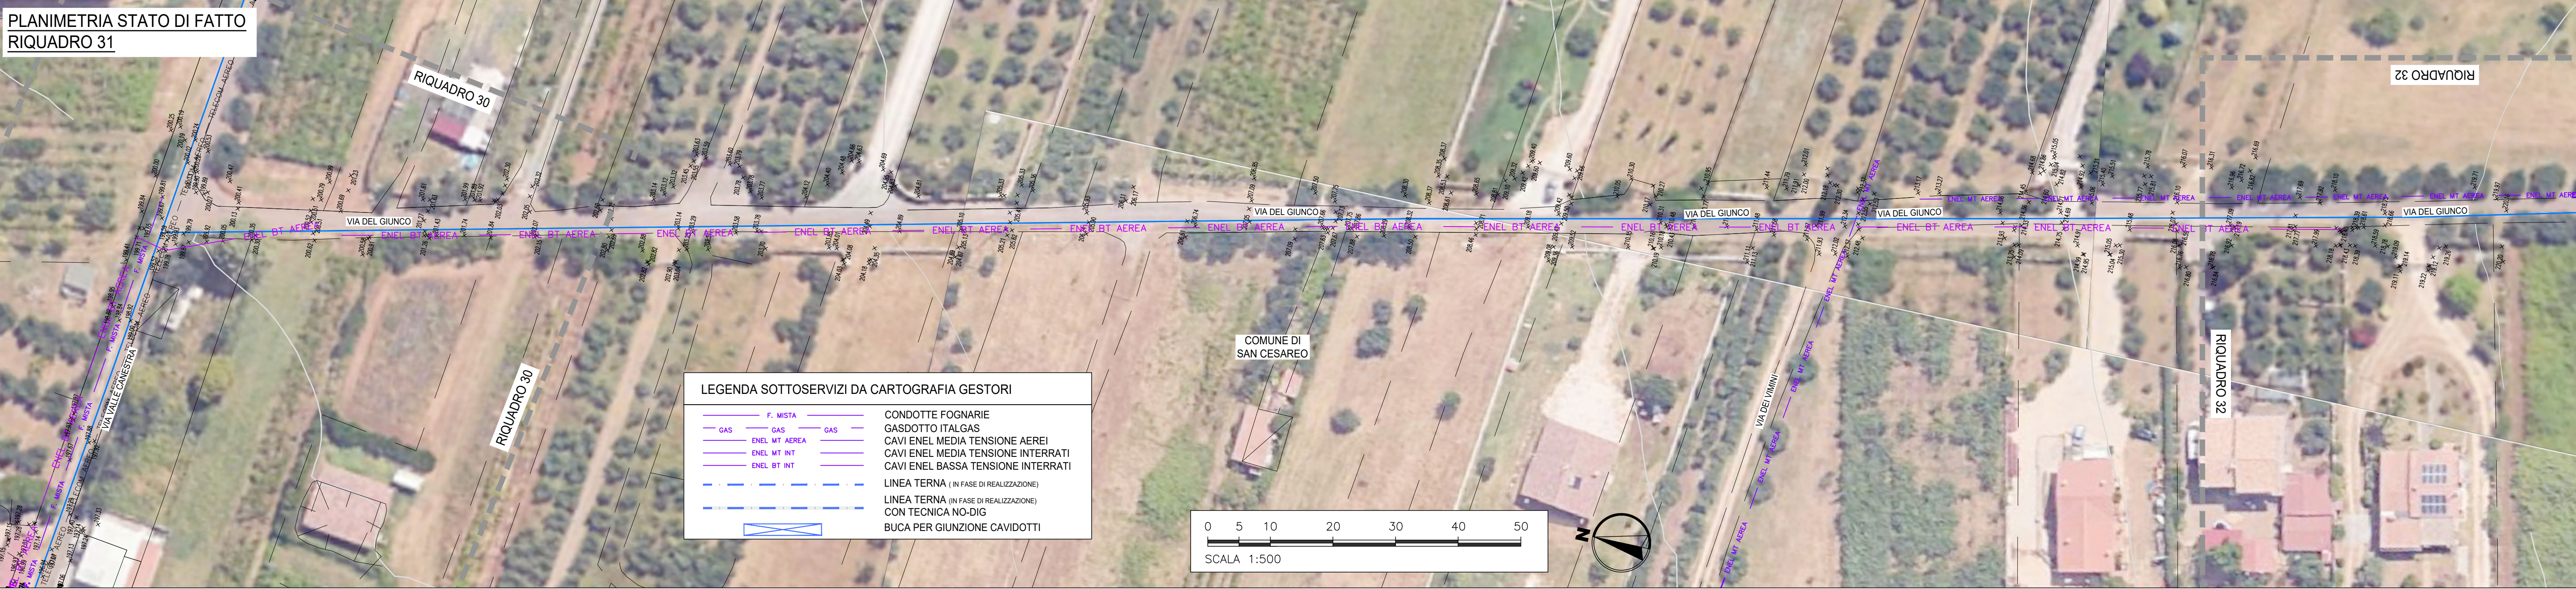

ACEA ATO 2 SPA

Il Responsabile del Procedimento  
in fase di progettazione  
Ing. Maria Giovanna Sarni

CODICE ATO2 - WBS  
AAT2 IC501 000 A3420.11

LABORATO  
SUD10120 PFTE D 026 1

DATA MARZO 2026 SCALA 1:500

INTERCONNESSIONE ACQUEDOTTO  
APPIO-ALESSANDRINO AD ACQUEDOTTO  
DOGANELLA  
LOTTO I

COMUNE DI MONTE COMPATRI  
COMUNE DI SAN CESAREO  
COMUNE DI COLONNA

PLANIMETRIA STATO DI FATTO  
10 di 10

PROGETTAZIONE:  
INGEGNERIA 2P INGEGNERIA 2P & associati s.r.l.  
30027 - San Donà di Piave (VE)  
Via G.B. Dell'Ami 27/A  
Tel. +39 0421-507700 Mail: info@ingegneria2p.it  
Web: www.ingegneria2p.it

Responsabile del progetto: Dott. Ing. Nicola Bietto  
Aspetti Strutturali: Dott. Ing. Gianni Panzavolta  
Aspetti Ambientali: Dott. Ing. Caterina Mazzotto  
Aspetti Vincolistici: Dott. Ing. Michele Marchesini  
Aspetti Elettrici: Dott. Ing. Matteo Betti  
Aspetti Strutturali: Dott. Ing. Giovanni Carretto

Coordinatore per la sicurezza in fase di  
Progettazione  
Dott. Ing. Nicola Bietto

| AGG. N. | DATA    | NOTE                           | FIRMA |
|---------|---------|--------------------------------|-------|
| 1       | 05/2026 | RECEPIMENTO OSSERVAZIONI ATO 2 |       |
| 2       |         |                                |       |
| 3       |         |                                |       |
| 4       |         |                                |       |
| 5       |         |                                |       |