



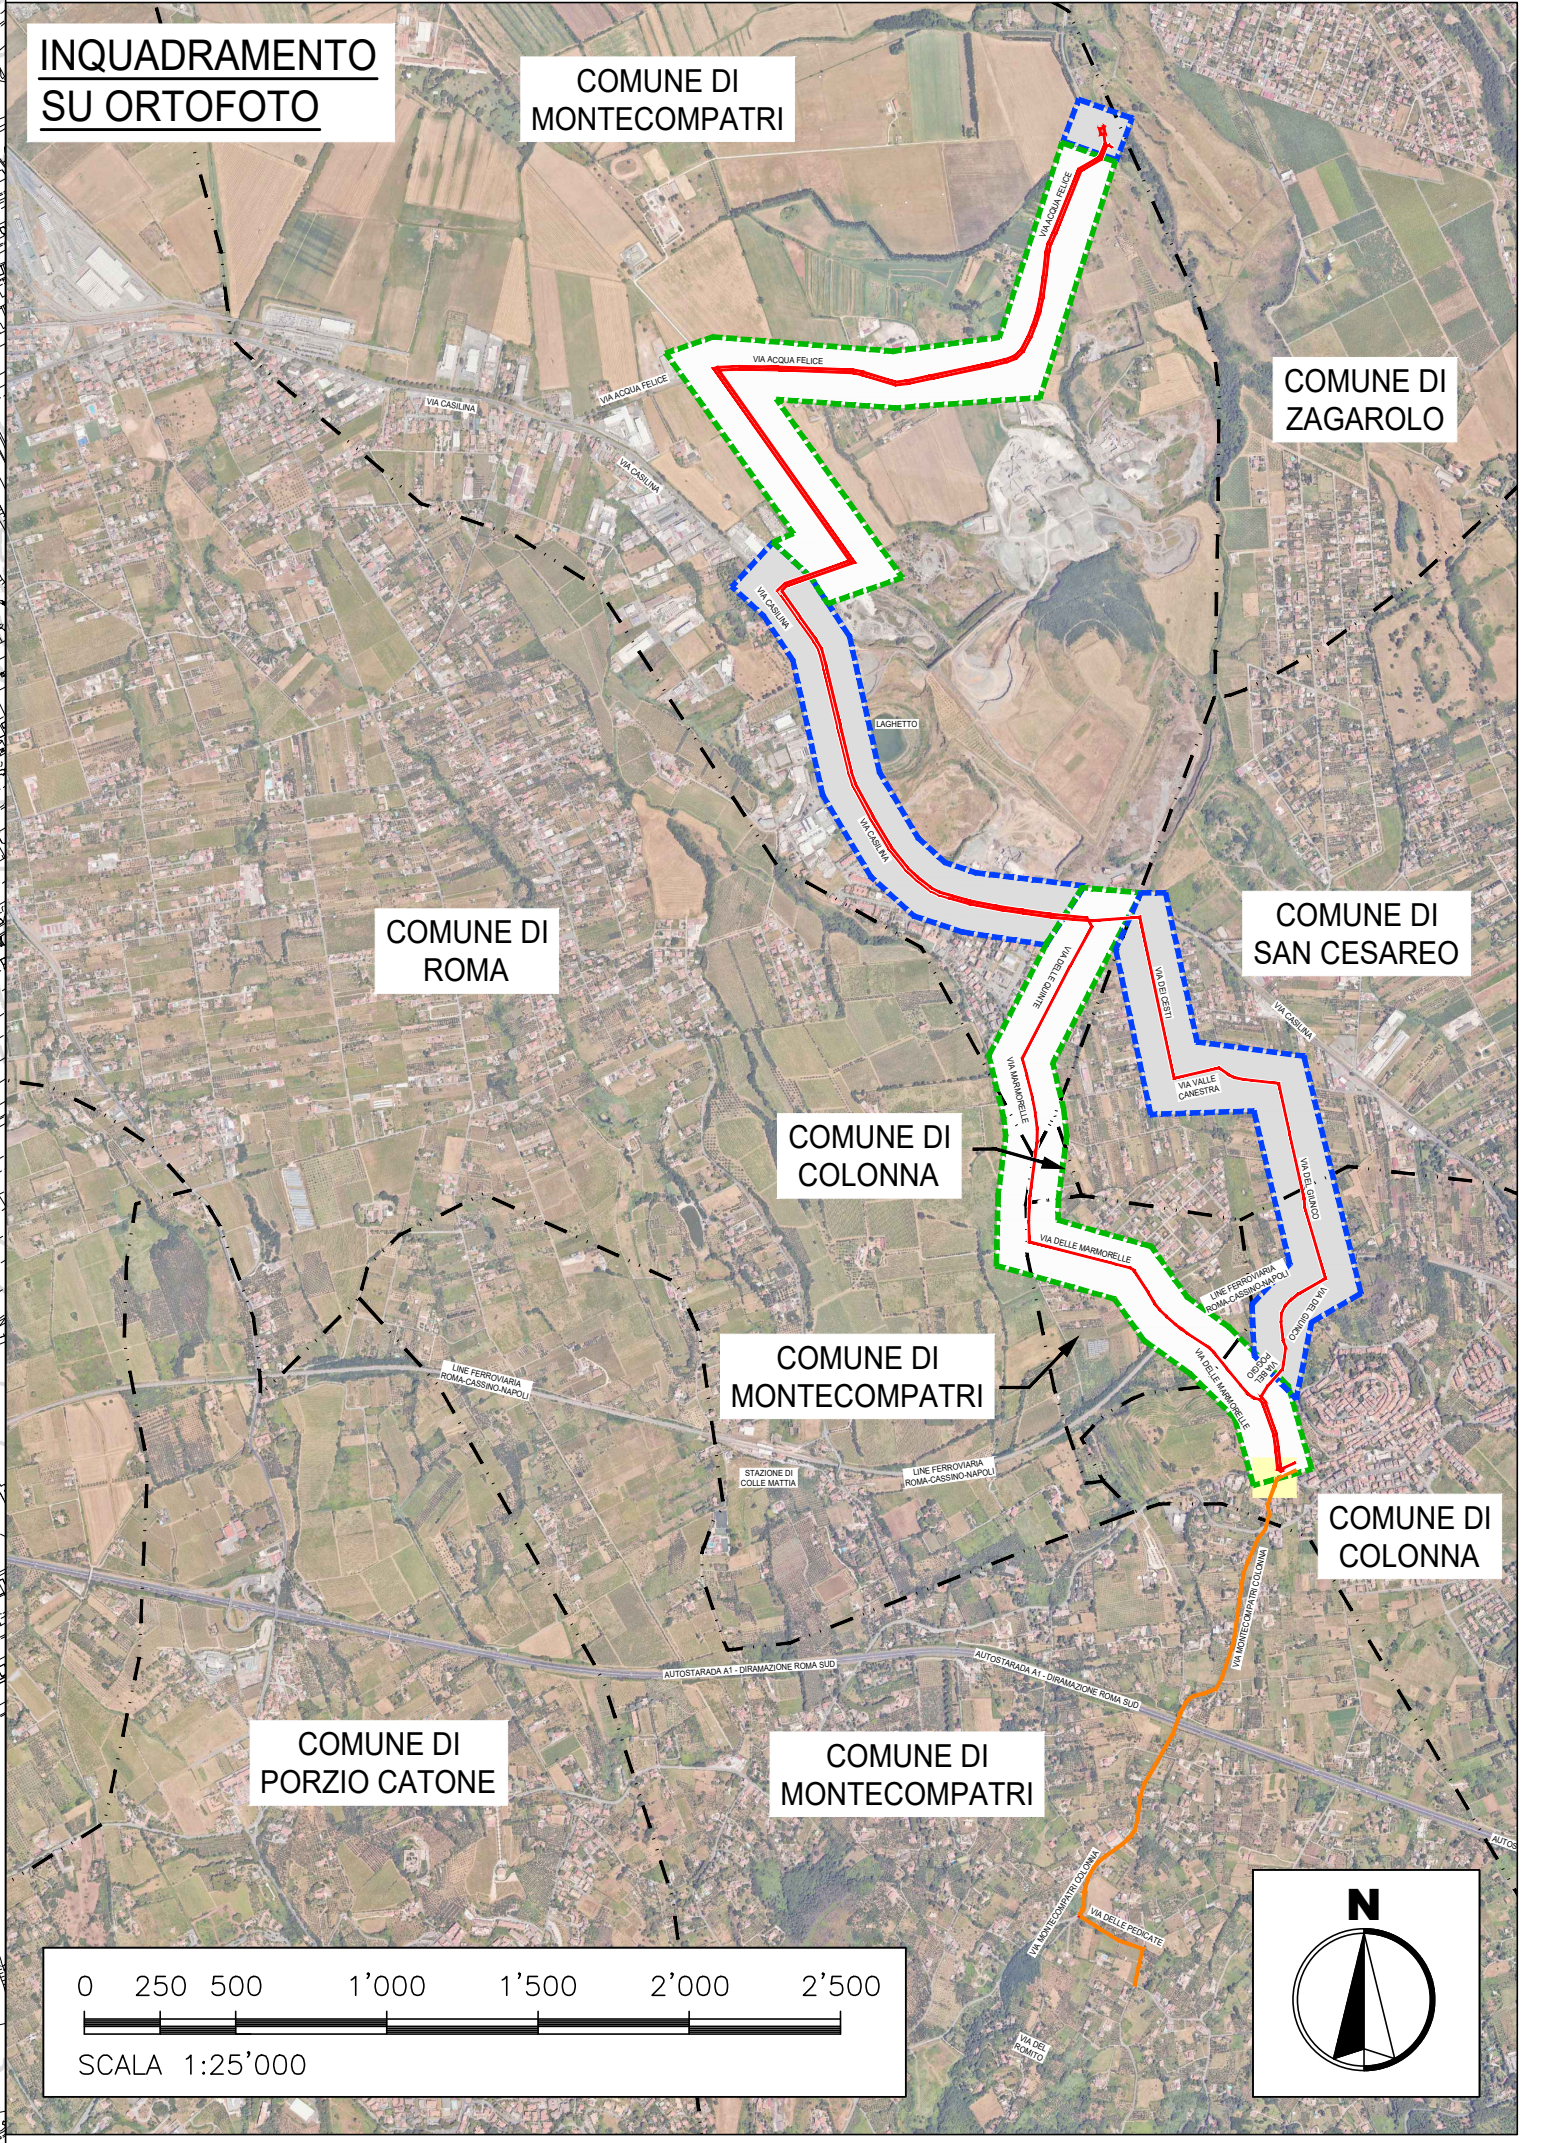

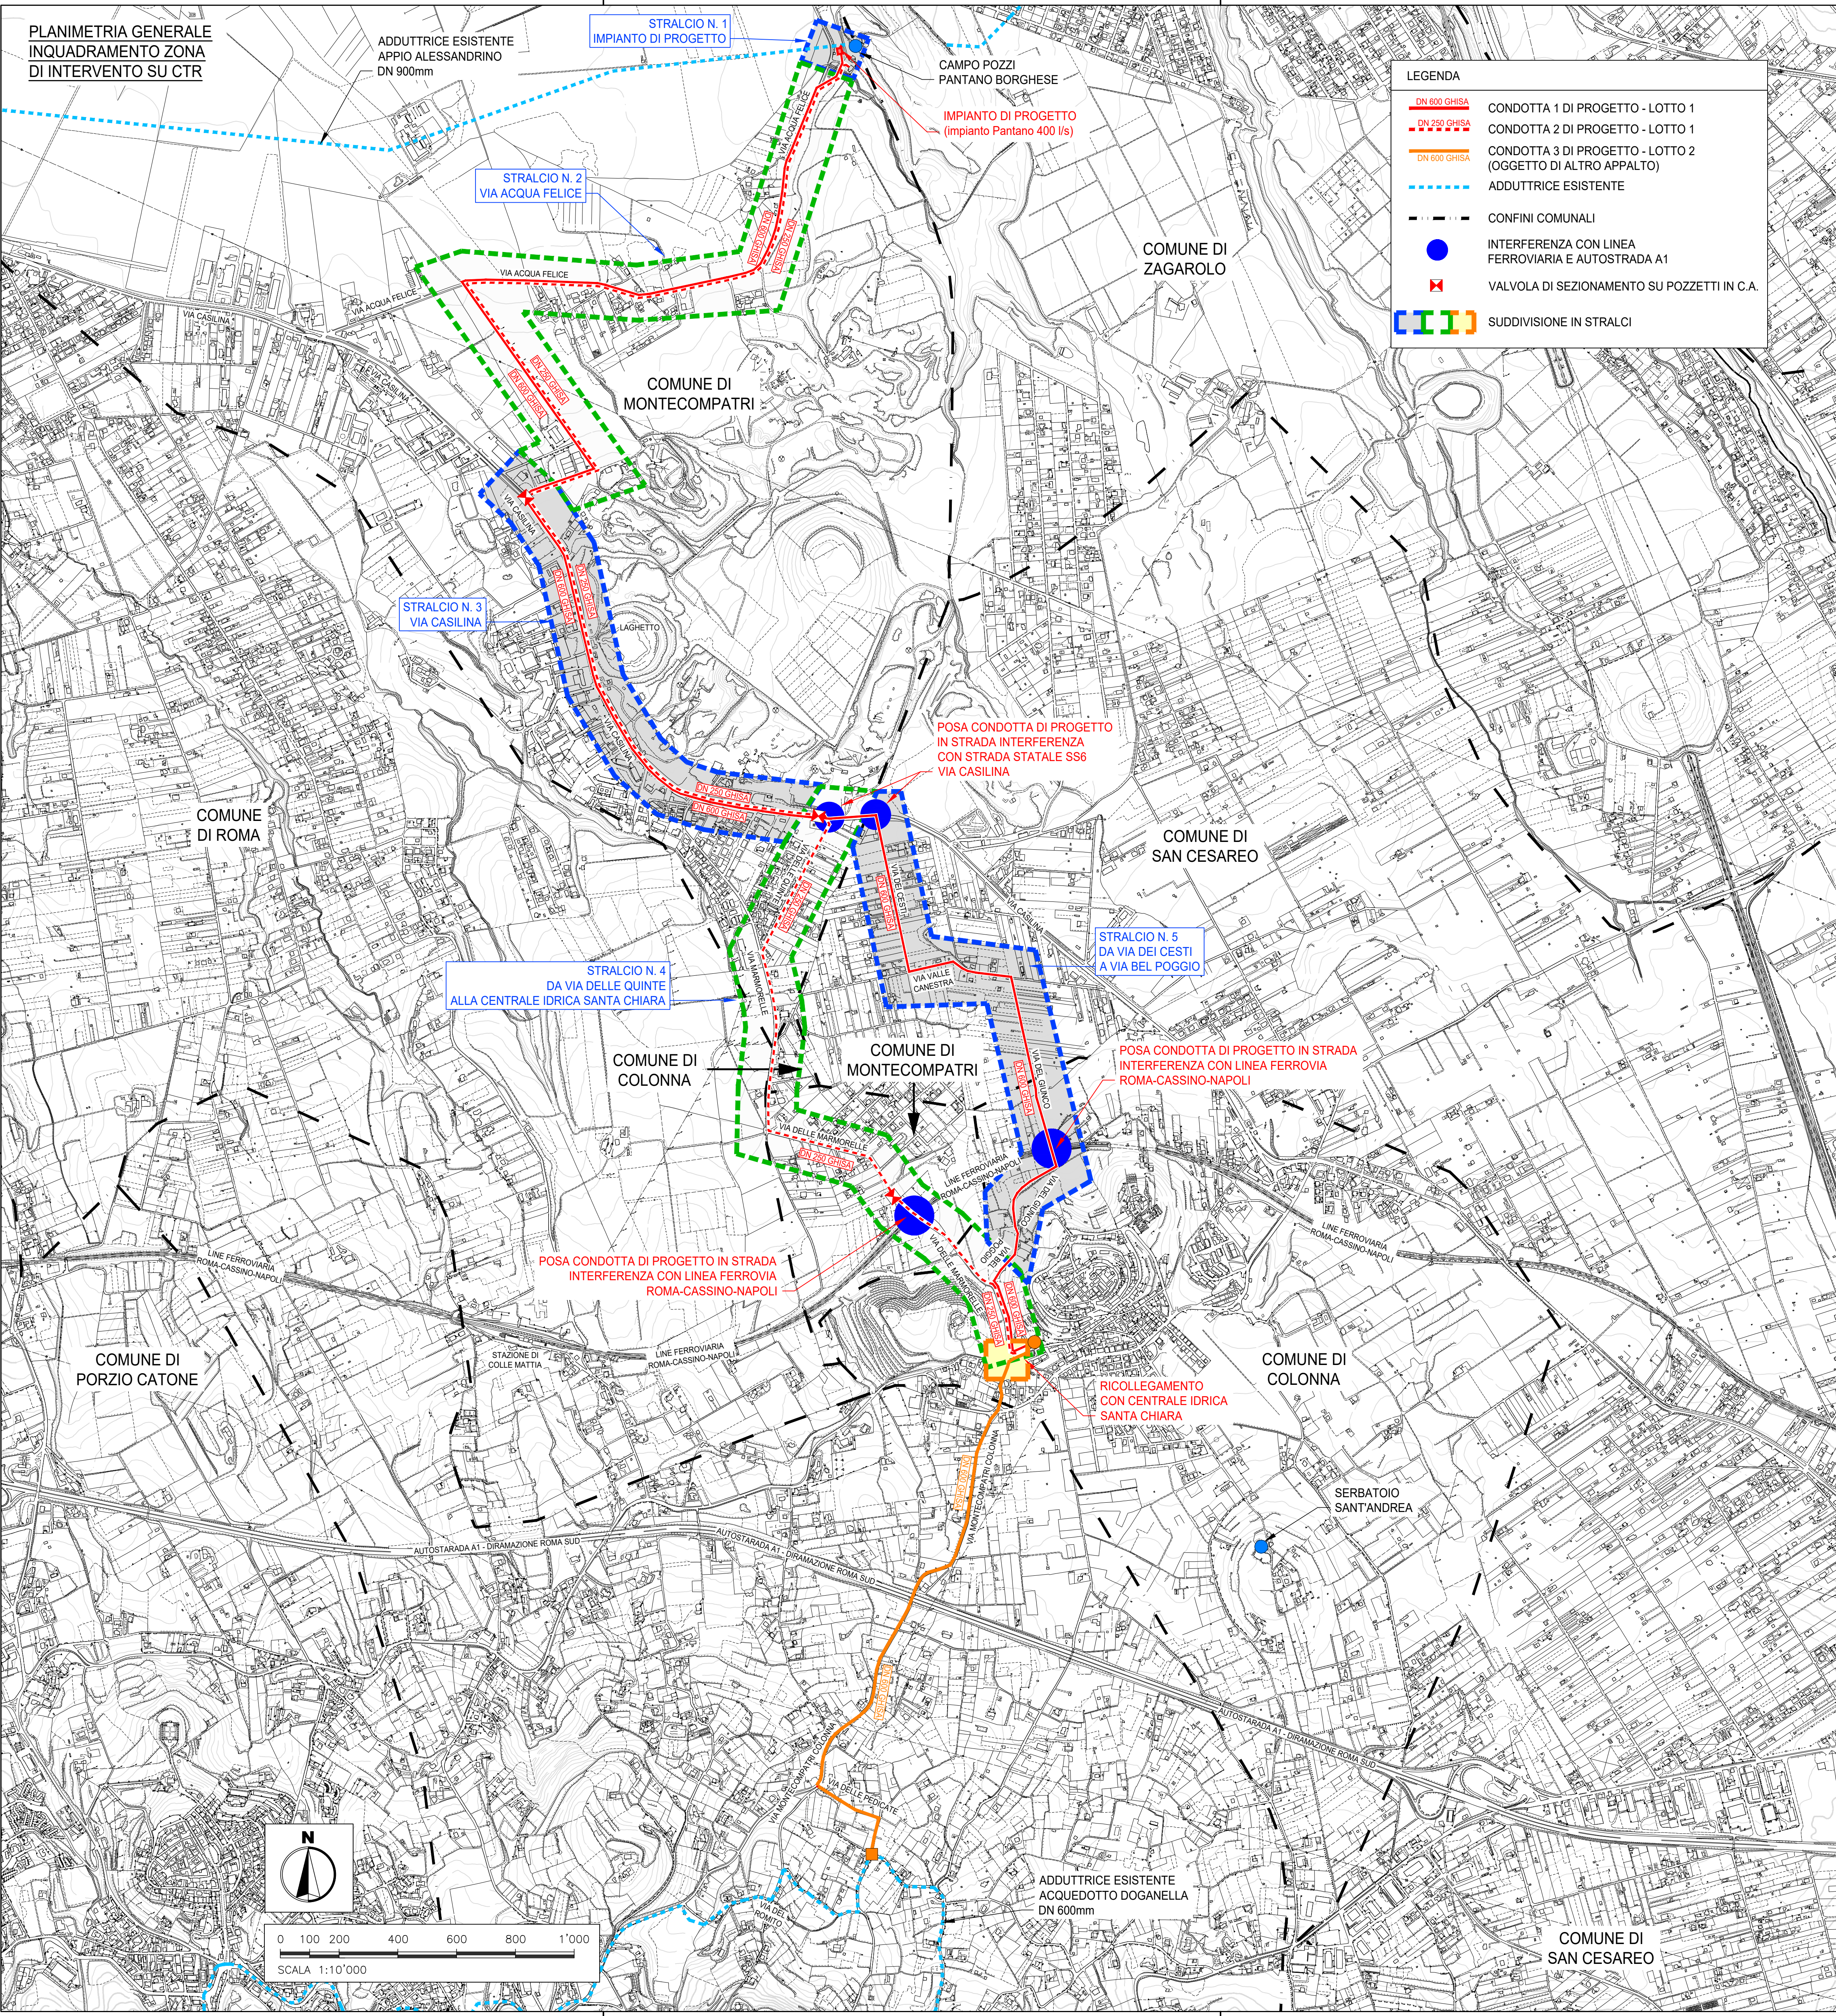

ACEA ATO 2 SPA



Il Responsabile del Procedimento
in fase di progettazione
Ing. Maria Giovanna Sami

AAT2	ICS01	000	A342Q.11
------	-------	-----	----------

ELABORATO

SUD10120	PFTE	D	027	1
----------	------	---	-----	---

DATA	MARZO 2026	SCALA	1:10'000 1:25'000
------	------------	-------	----------------------

INTERCONNESSIONE ACQUEDOTTO
APPIO-ALESSANDRINO AD ACQUEDOTTO
DOGANELLA
LOTTO I

COMUNE DI MONTE COMPATRI
COMUNE DI SAN CESAREO
COMUNE DI COLONNA

PLANIMETRIA GENERALE DI PROGETTO E
SUDDIVISIONE IN STRALCI FUNZIONALI

PROGETTAZIONE:

INGEGNERIA 2P INGENGERIA 2P & associati s.r.l.
35027 - San Bonifè di Piave (VE)
Via G.B. Dell'Amico 27/3
Tel. +39 0421 307700 Mail: info@ingegneria2p.it
Web: www.ingegneria2p.it

Responsabile del progetto:	Dott. Ing. Nicola Bisetto
Aspetti Idraulici:	Dott. Ing. Gianni Pinzautti
Aspetti Ambientali:	Pg. Caterina Masotto
Aspetti Funzionali:	Dott. For. Michele Marchetti
Aspetti Strutturali:	Dott. Ing. Matteo Berti Dott. Ing. Giovanni Carretto

Coordinatore per la sicurezza in fase di
Progettazione
Dott. Ing. Nicola Bisetto

AGG. N.	DATA	NOTE	FIRMA
1	05/2026	RECEPIMENTO OSSERVAZIONI ATO 2	
2			
3			
4			
5			