
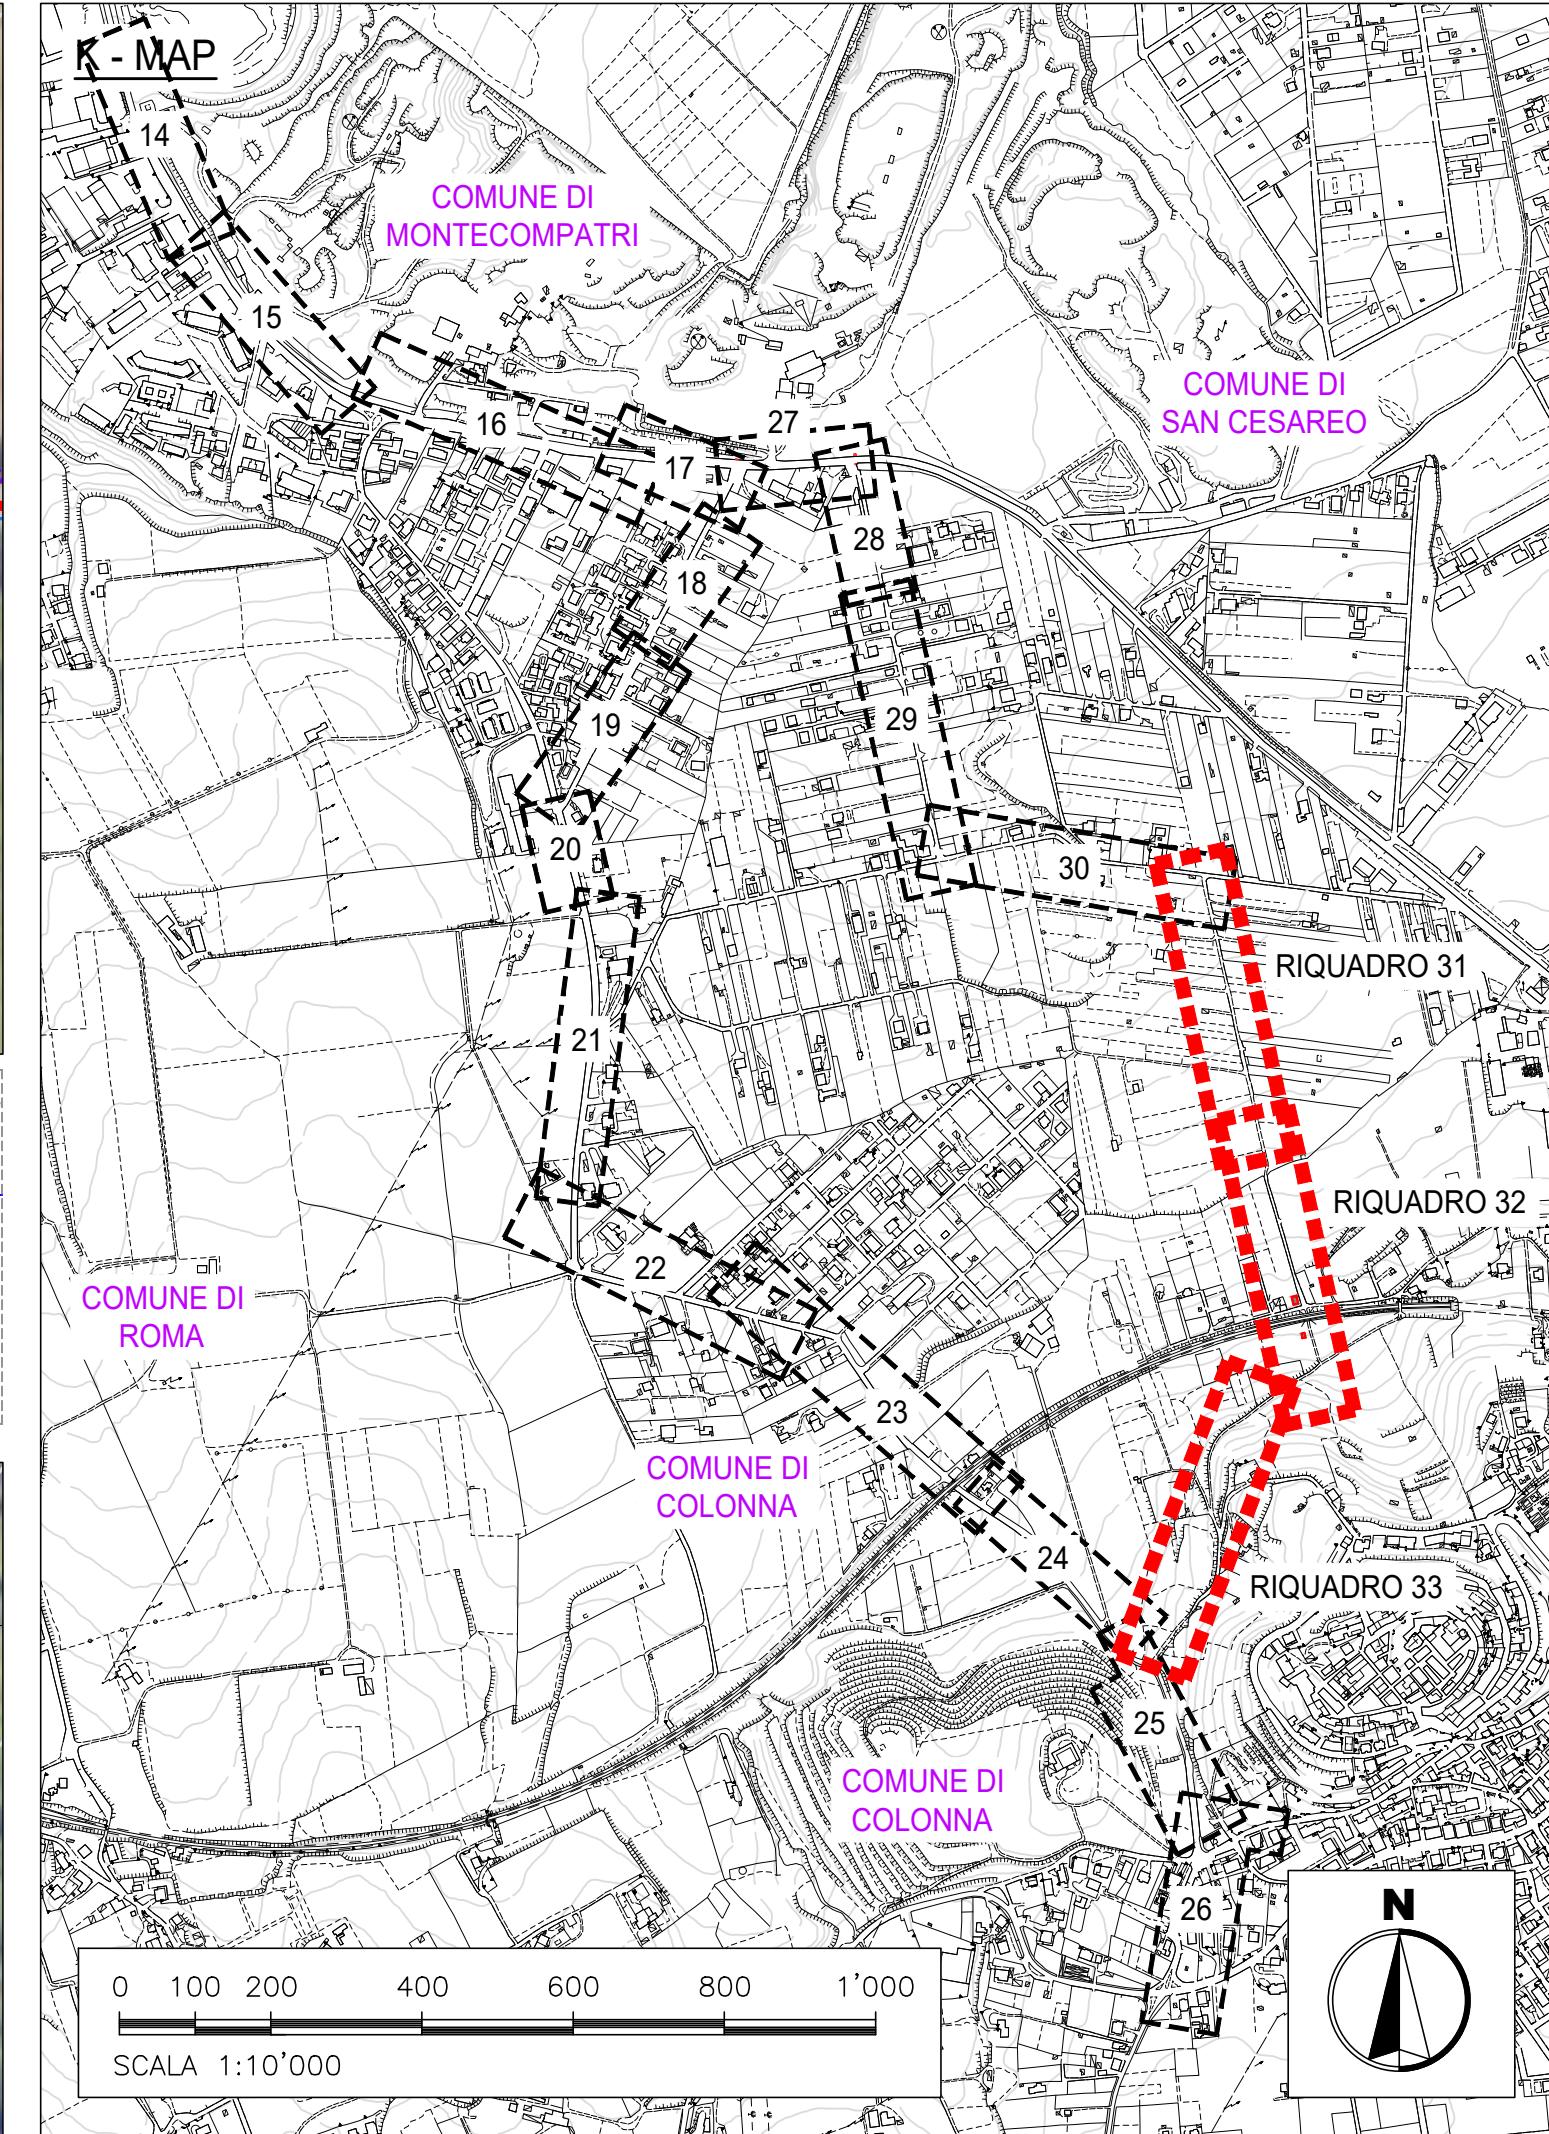
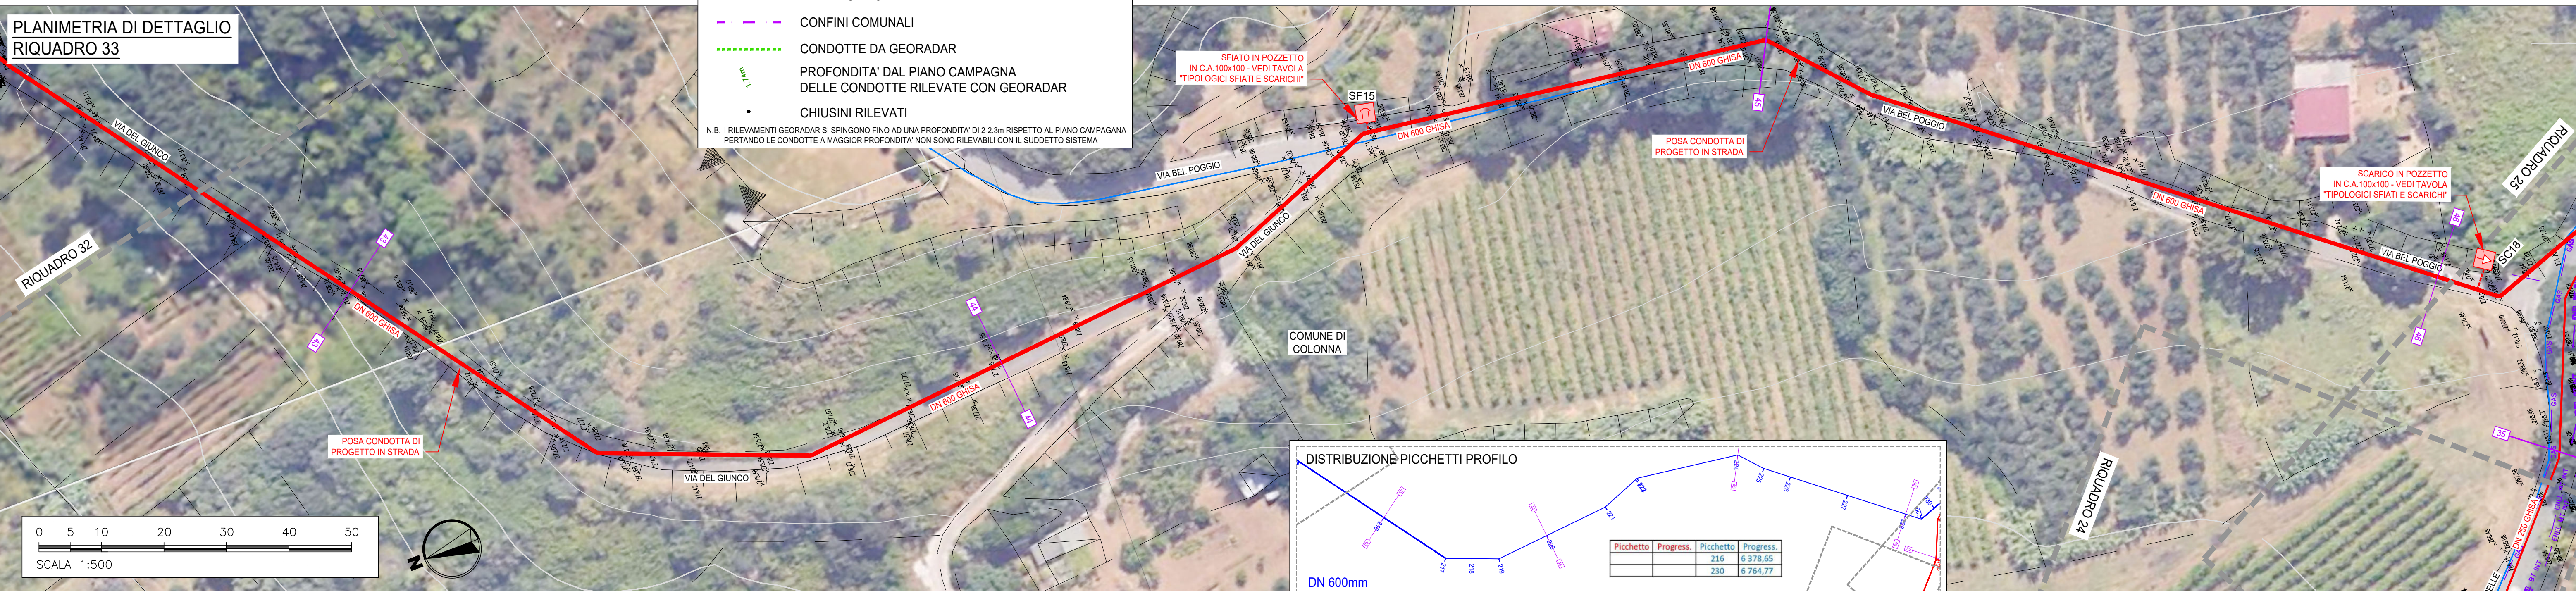
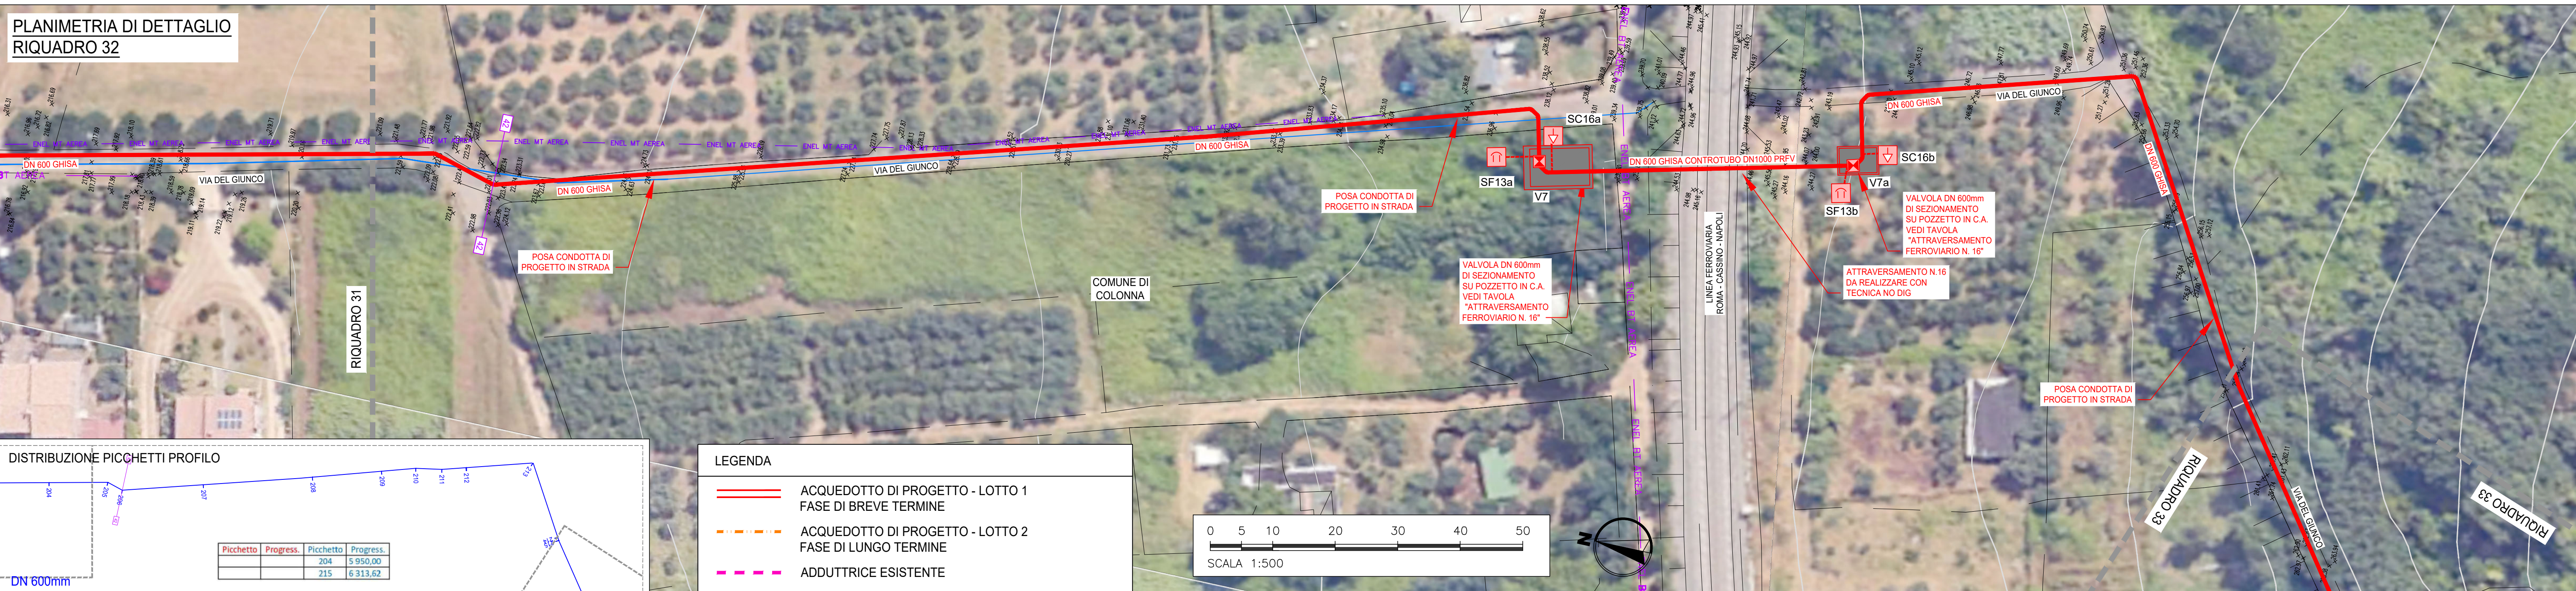


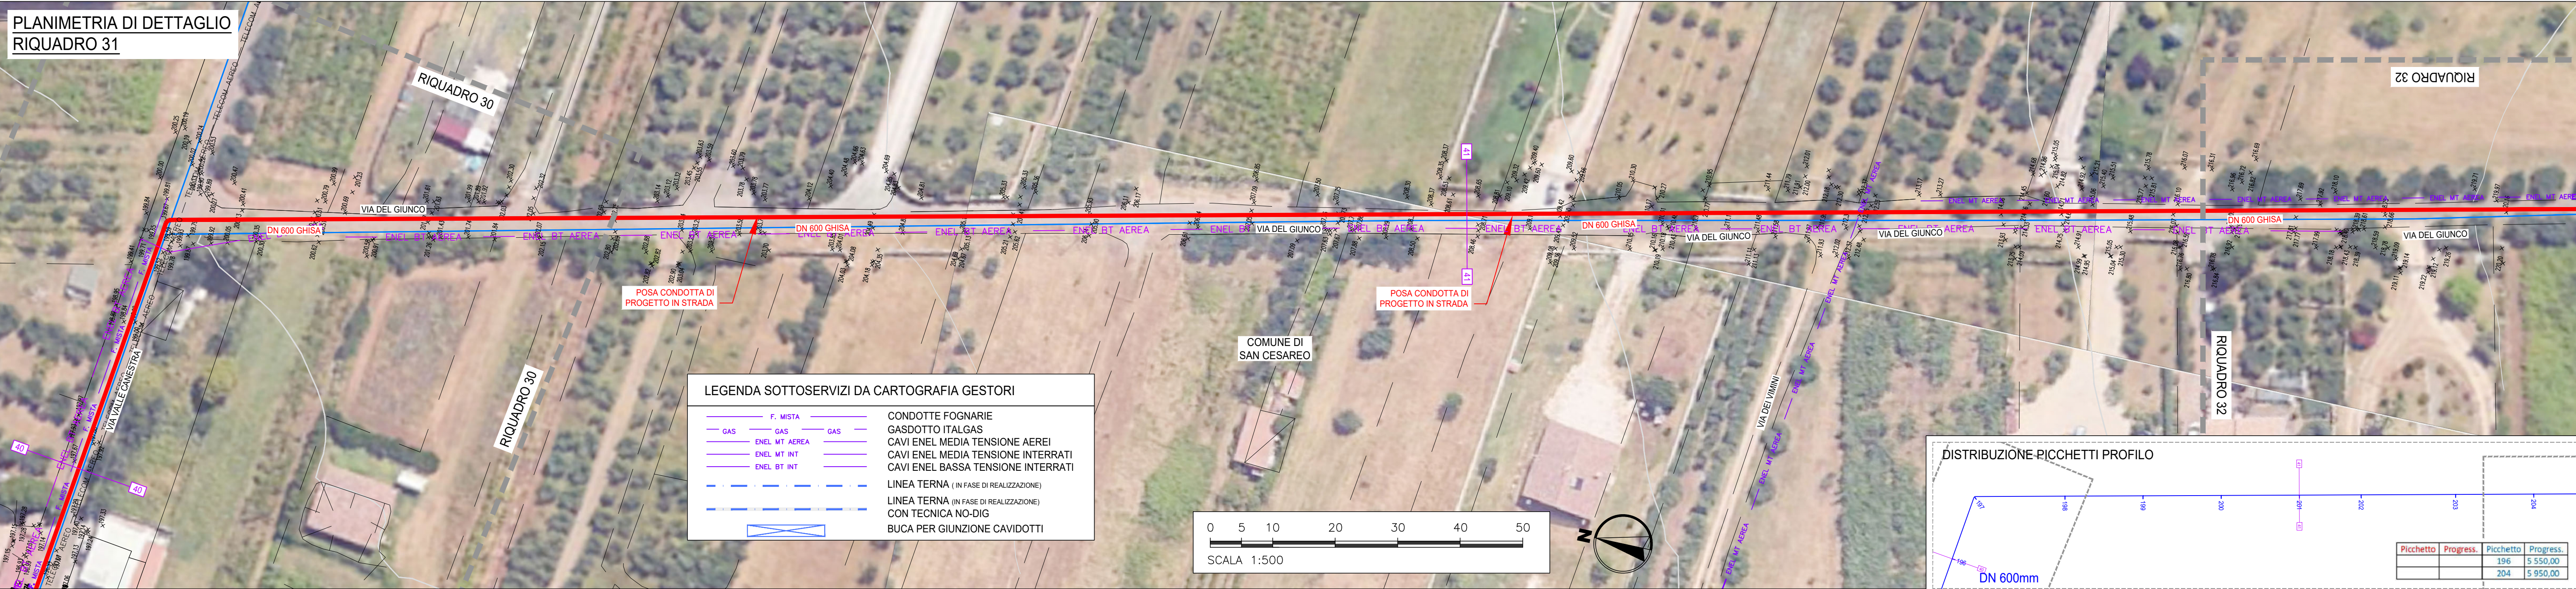

aceo

aceo

ACEA ATO 2 SPA

INTERCONNESSIONE ACQUEDOTTO
APPIO-ALESSANDRINO AD ACQUEDOTTO
DOGANELLA
LOTTO I

COMUNE DI MONTE COMPATRI
COMUNE DI SAN CESAREO
COMUNE DI COLONNA

PLANIMETRIA DI DETTAGLIO
9 di 10
Condotta DN600 da picchetto 196 a 230

Il Responsabile del Procedimento
in fase di progettazione
Ing. Maria Giovanna Sarni

CODICE AT02- WBS

AAT2 ICS01 000 A3420.11

LABORATO

SUD10120 PFTE D 037 1

DATA MARZO 2026 SCALA 1:500

PROGETTAZIONE:

INGEGNERIA 2P & associati s.r.l.
30027 - San Donà di Piave (VE)
Via G.B. dell'Armi 27/3
Tel. +39 0421 307700 Web:
info@ingegneria2p.it
Web: www.ingegneria2p.it

Responsabile del progetto:
Aspetti Idraulici: Dott. Ing. Nicola Bissetto
Aspetti Ambientali: Dott. Ing. Gianni Ponticelli
Aspetti Viabilistici: Dott. Ing. Carmine Marotta
Aspetti Elettrici: Dott. For. Michele Marchesini
Aspetti Strutturali: Dott. Ing. Matteo Barti
Dott. Ing. Giovanni Corretto

Coordinatore per la sicurezza in fase di
Progettazione
Dott. Ing. Nicola Bissetto

AGG. N.	DATA	NOTE	FIRMA
1	05/2026	RECEPIMENTO OSSERVAZIONI ATO 2	
2			
3			
4			
5			