




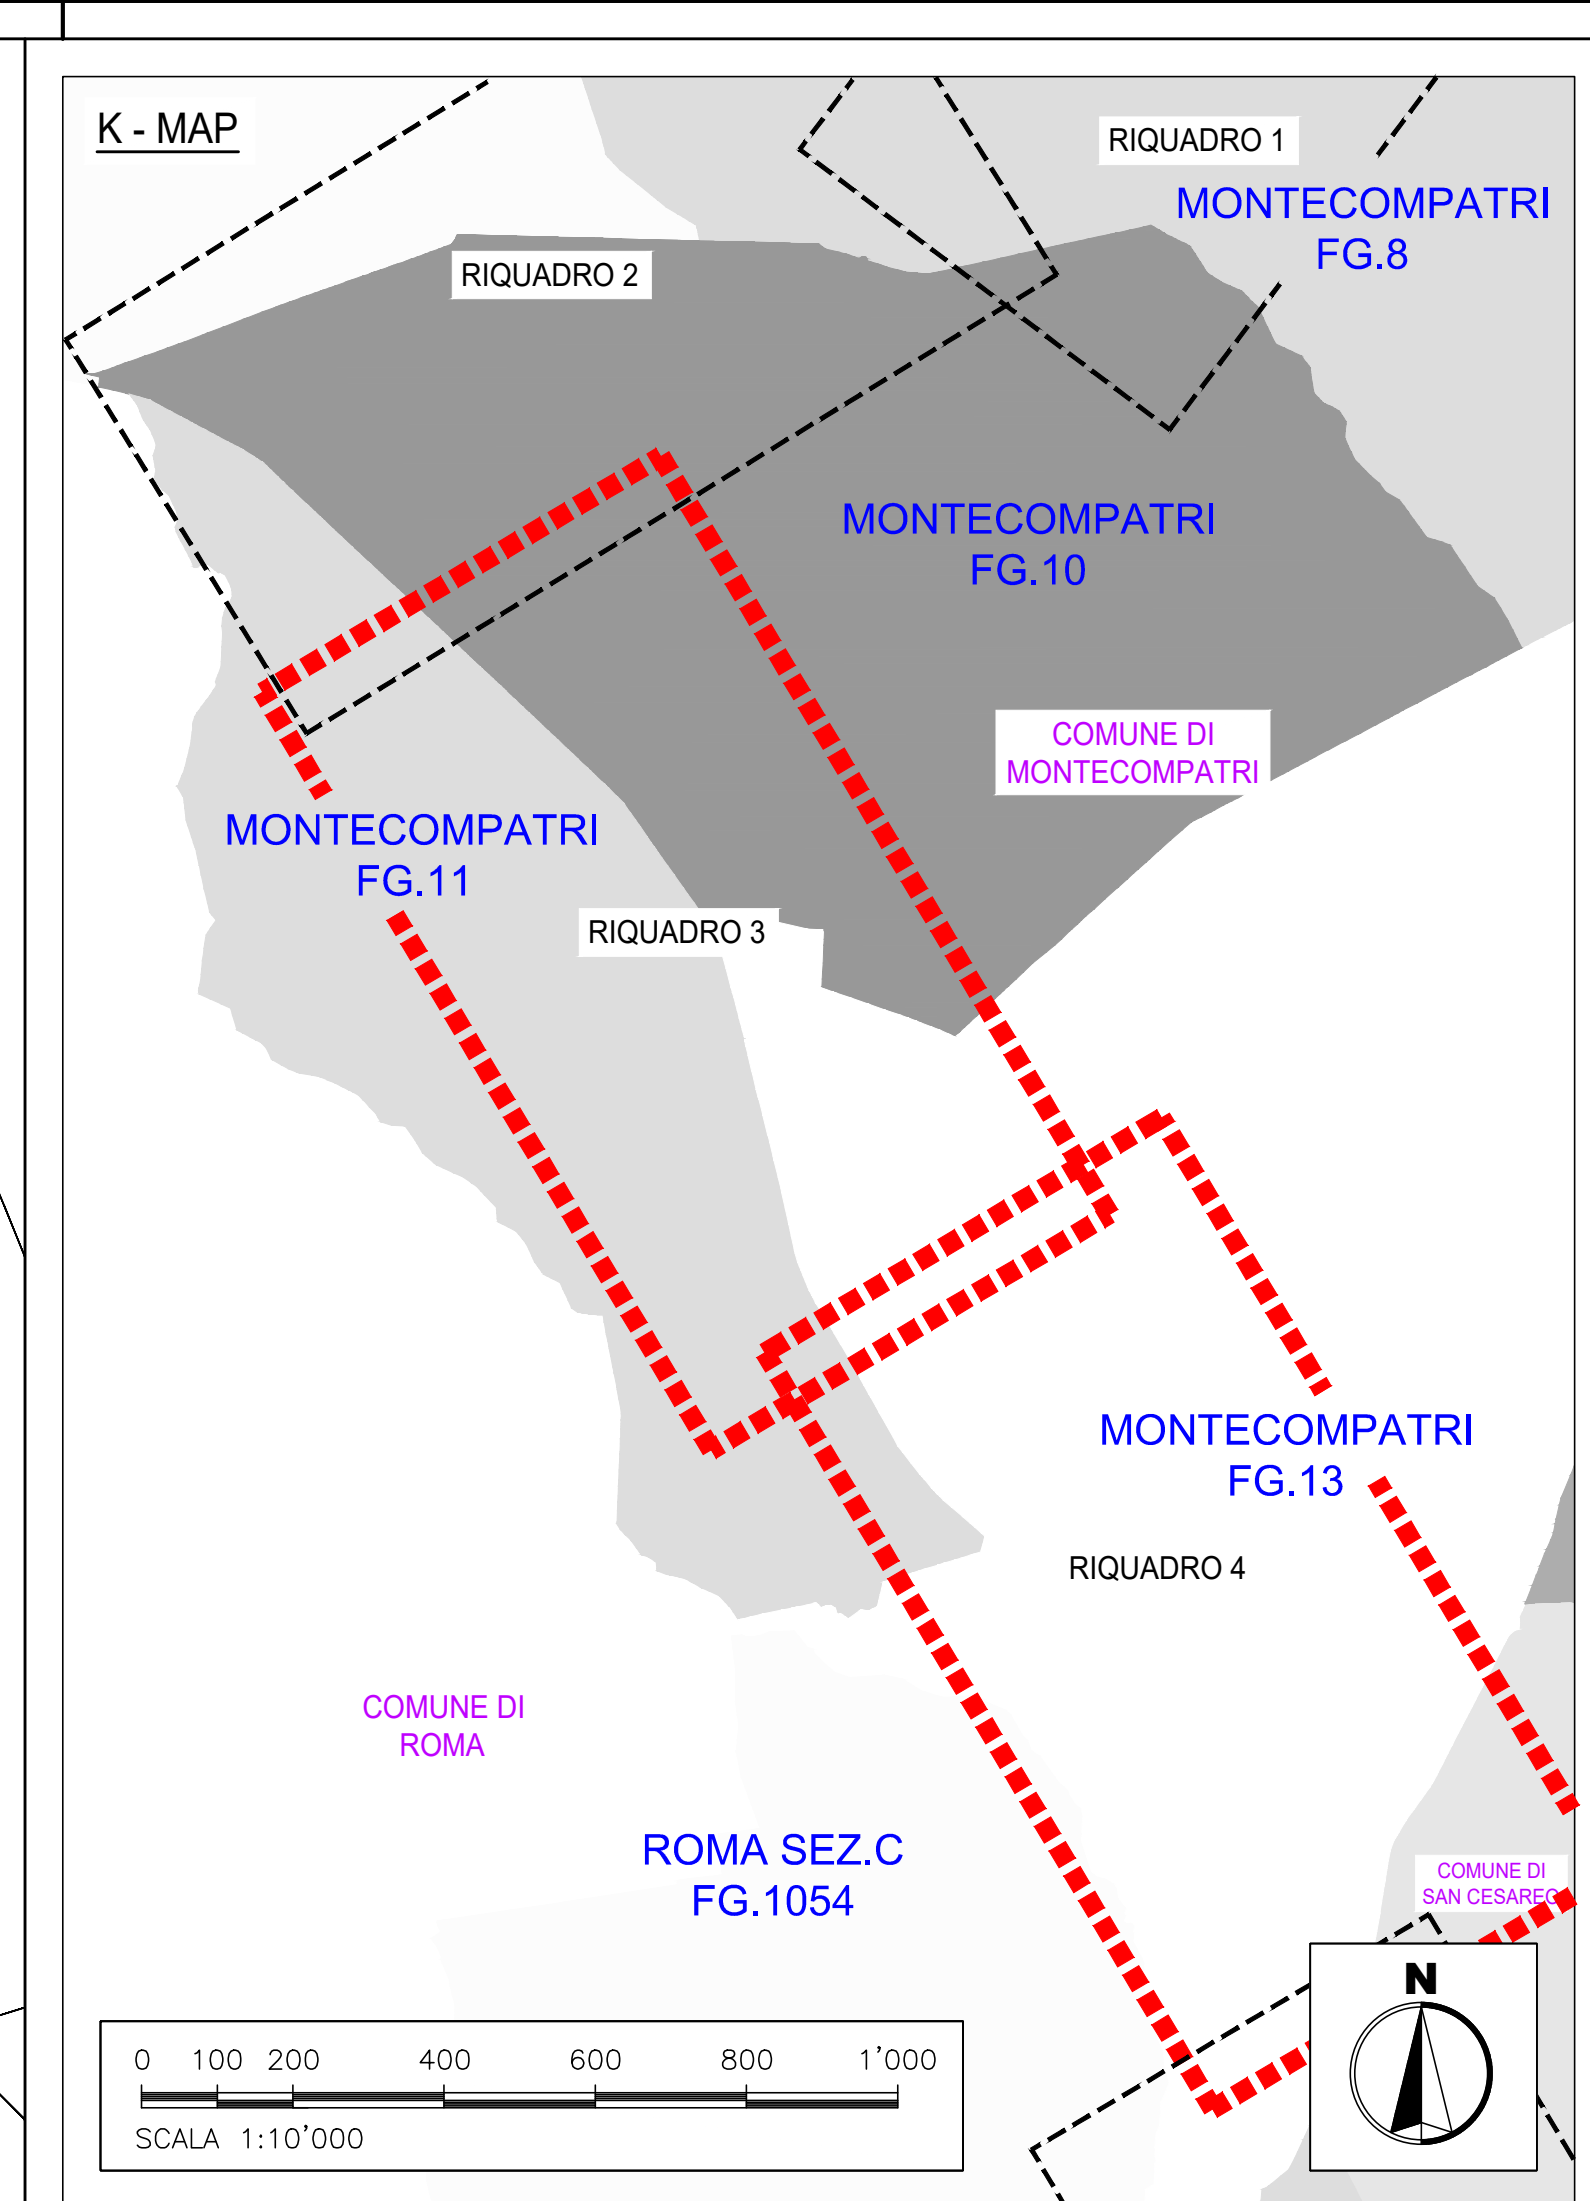

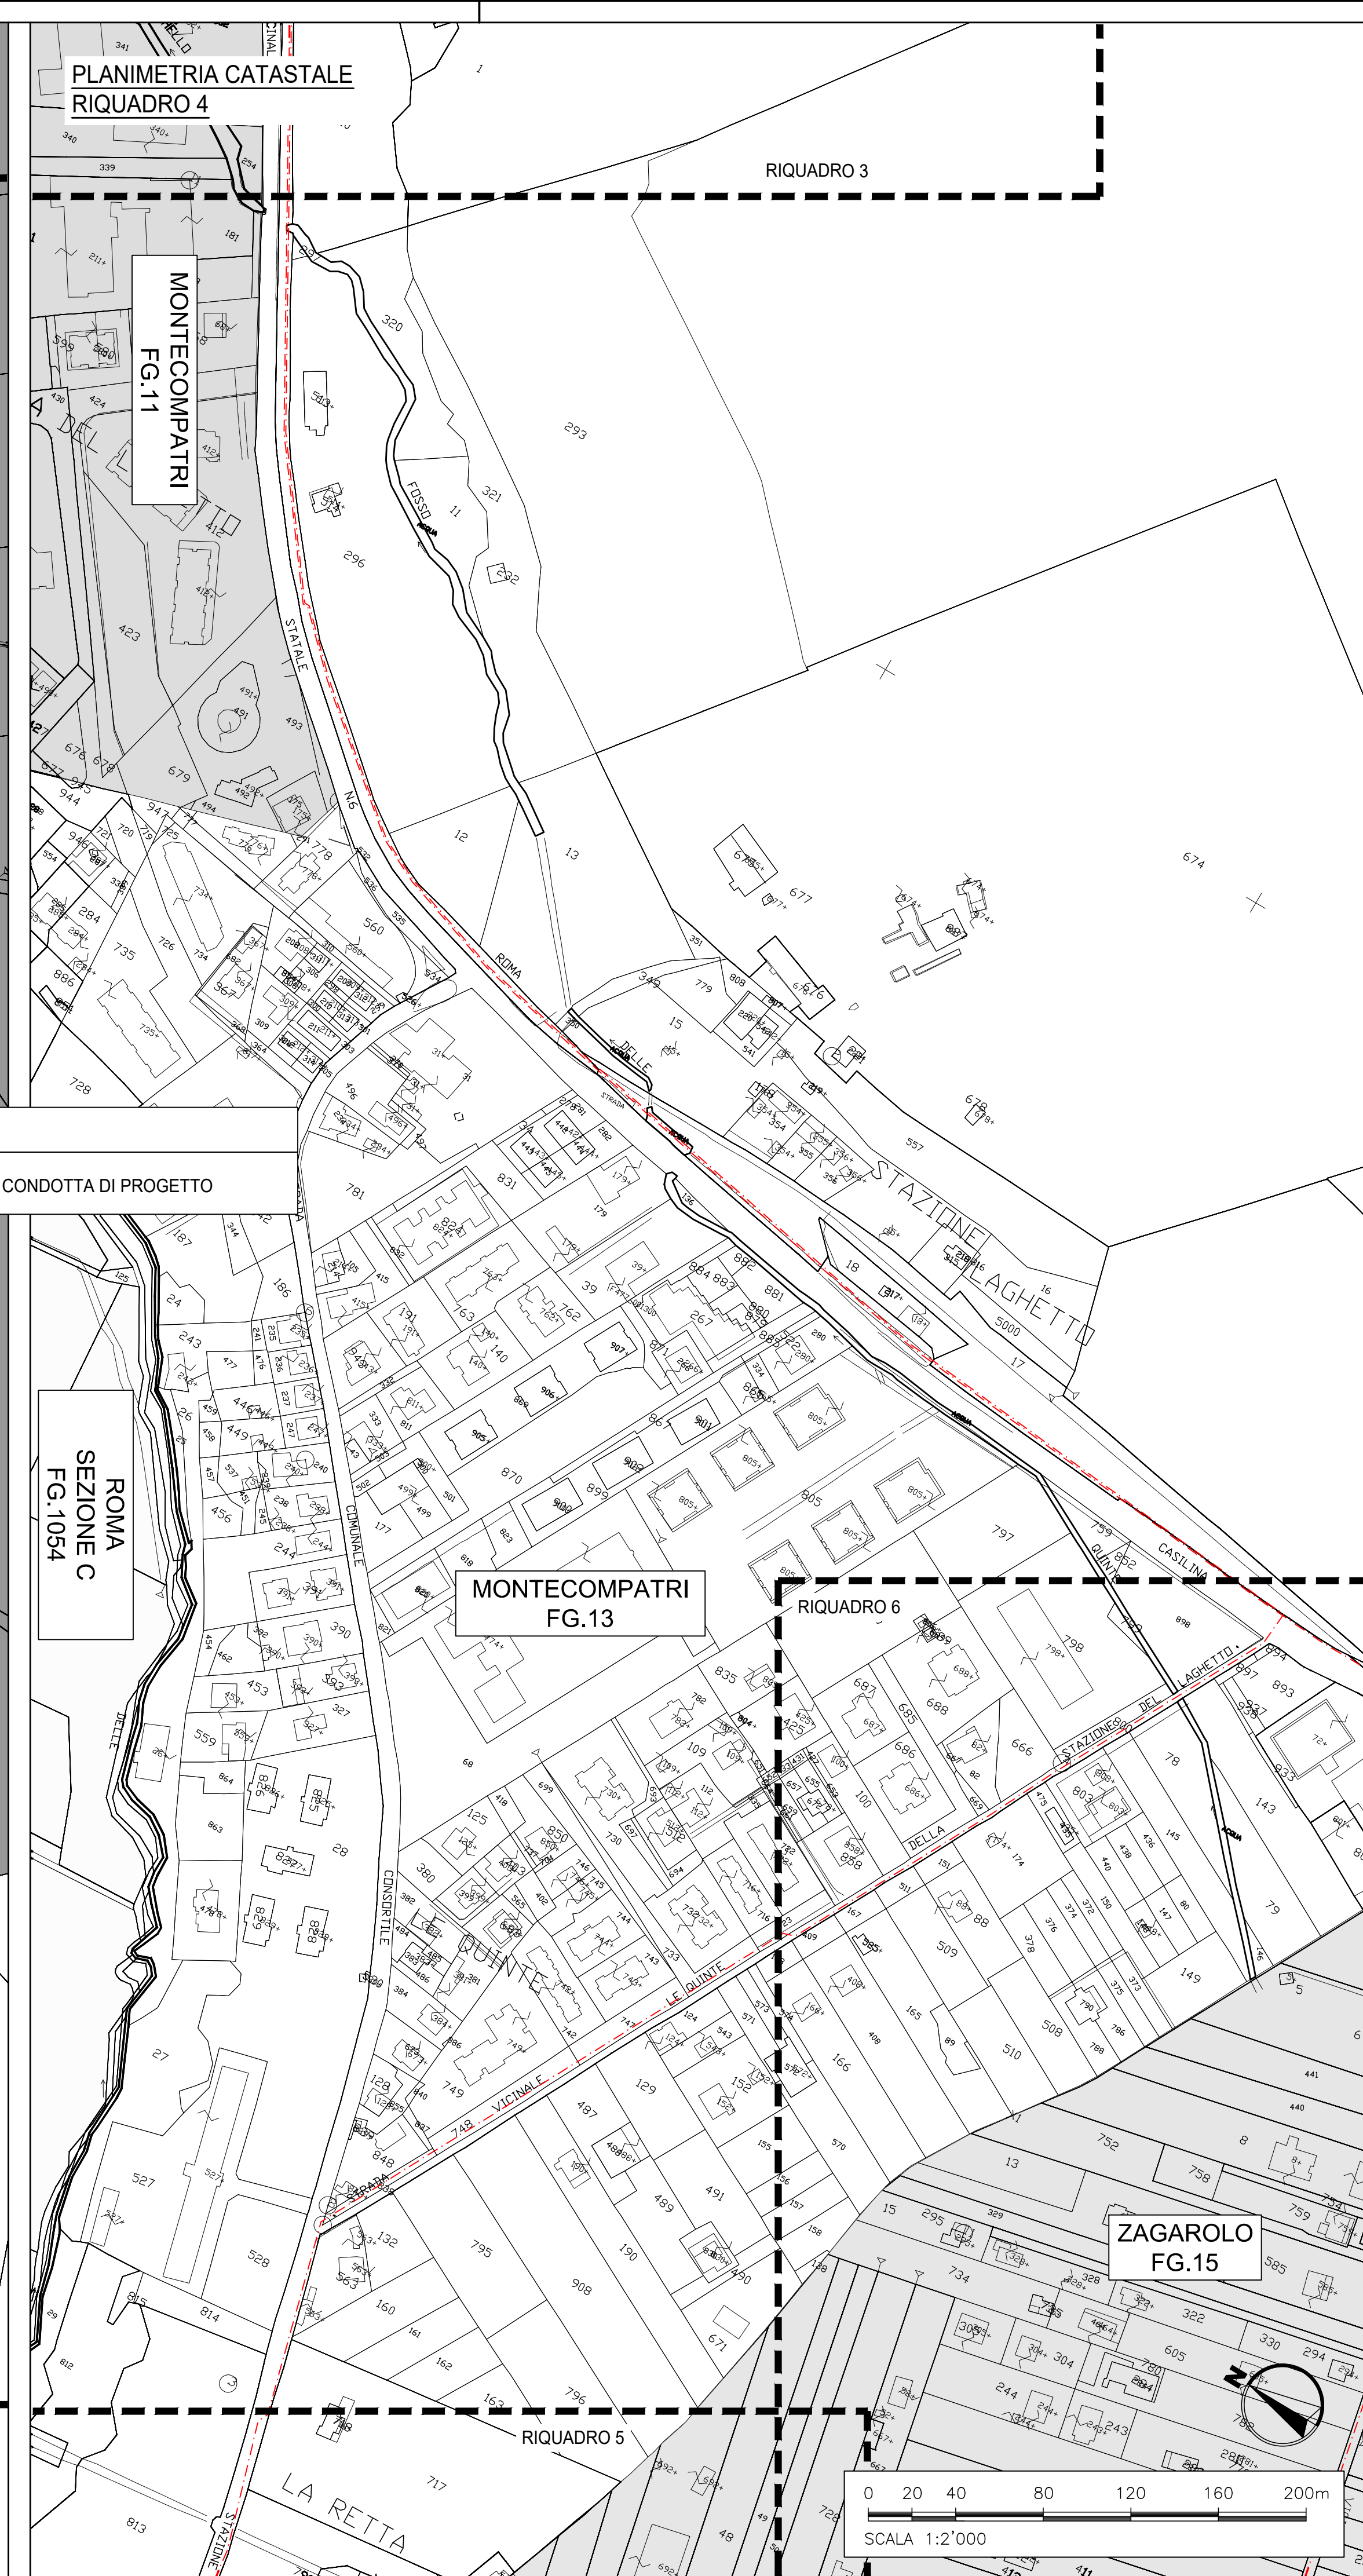

ACEA ATO 2 SPA

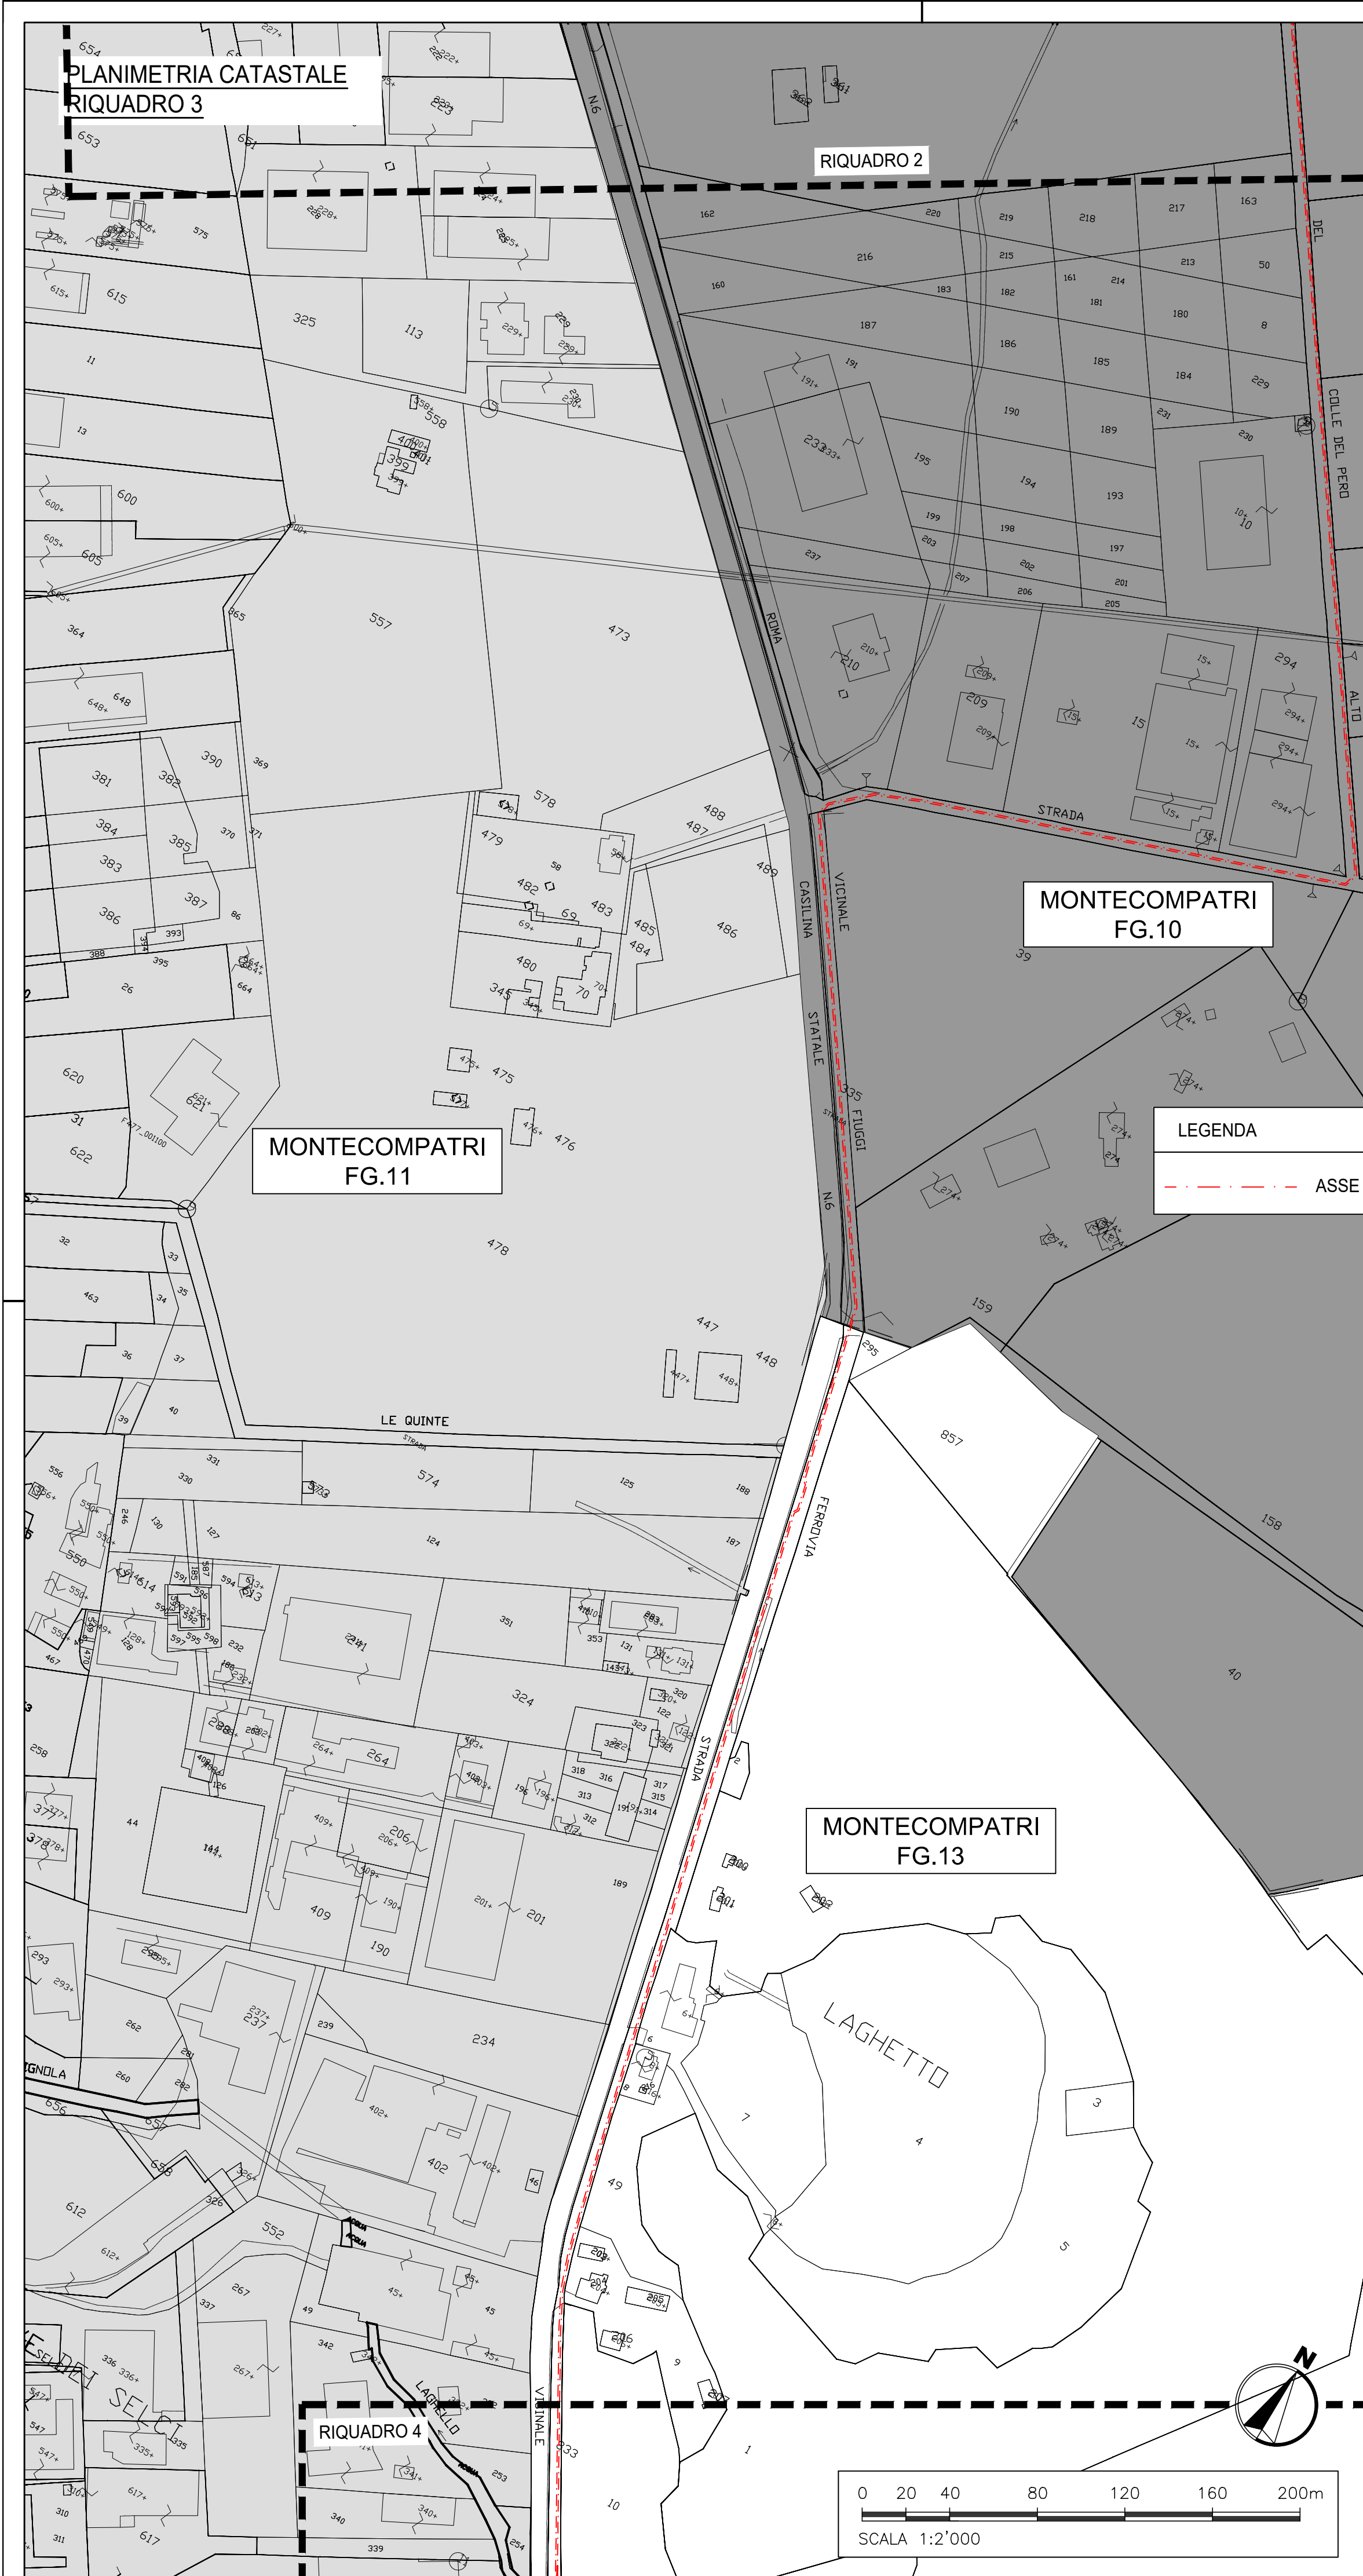

Il Responsabile del Procedimento
in fase di progettazione
Ing. Maria Giovanna Sarni

CODICE AT02- WBS

AAT2	ICS01	000	A342Q.11
------	-------	-----	----------

ELABORATO

SUD10120	PFTE	D	040	1
----------	------	---	-----	---

DATA MARZO 2026

SCALA 1:2'000

INTERCONNESSIONE ACQUEDOTTO
APPIO-ALESSANDRINO AD ACQUEDOTTO
DOGANELLA
LOTTO 1

COMUNE DI MONTE COMPATRI
COMUNE DI SAN CESAREO
COMUNE DI COLONNA

PLANIMETRIA DI PROGETTO SU BASE
CATASTALE
2 di 4

AGG. N.	DATA	NOTE	FIRMA
1	05/2026	RECEPIMENTO OSSERVAZIONI ATO 2	
2			
3			
4			
5			

PROGETTAZIONE:
INGEGNERIA 2P & associati s.r.l.
30027 - San Donà di Piave (VE)
Via G.B. Dall'Arm. 27/3
Tel. +39 0421 307700 Mail: info@ingegneria2p.it
Web: www.ingegneria2p.it

Responsabile del progetto: Dott. Ing. Nicola Bisetto
Aspetti Strutturali: Dott. Ing. Gianni Pinzautti
Aspetti Ambientali: Dott. Ing. Caterino Masotto
Aspetti Geologici: Dott. For. Michele Marchesini
Aspetti Elettrici: Dott. Ing. Mattia Betti
Aspetti Sismici: Dott. Ing. Giovanni Corretto

Coordinatore per la sicurezza in fase di
Progettazione
Dott. Ing. Nicola Bisetto

Nicola Bisetto
03.08.2026 16:39:18 GMT+02:00