
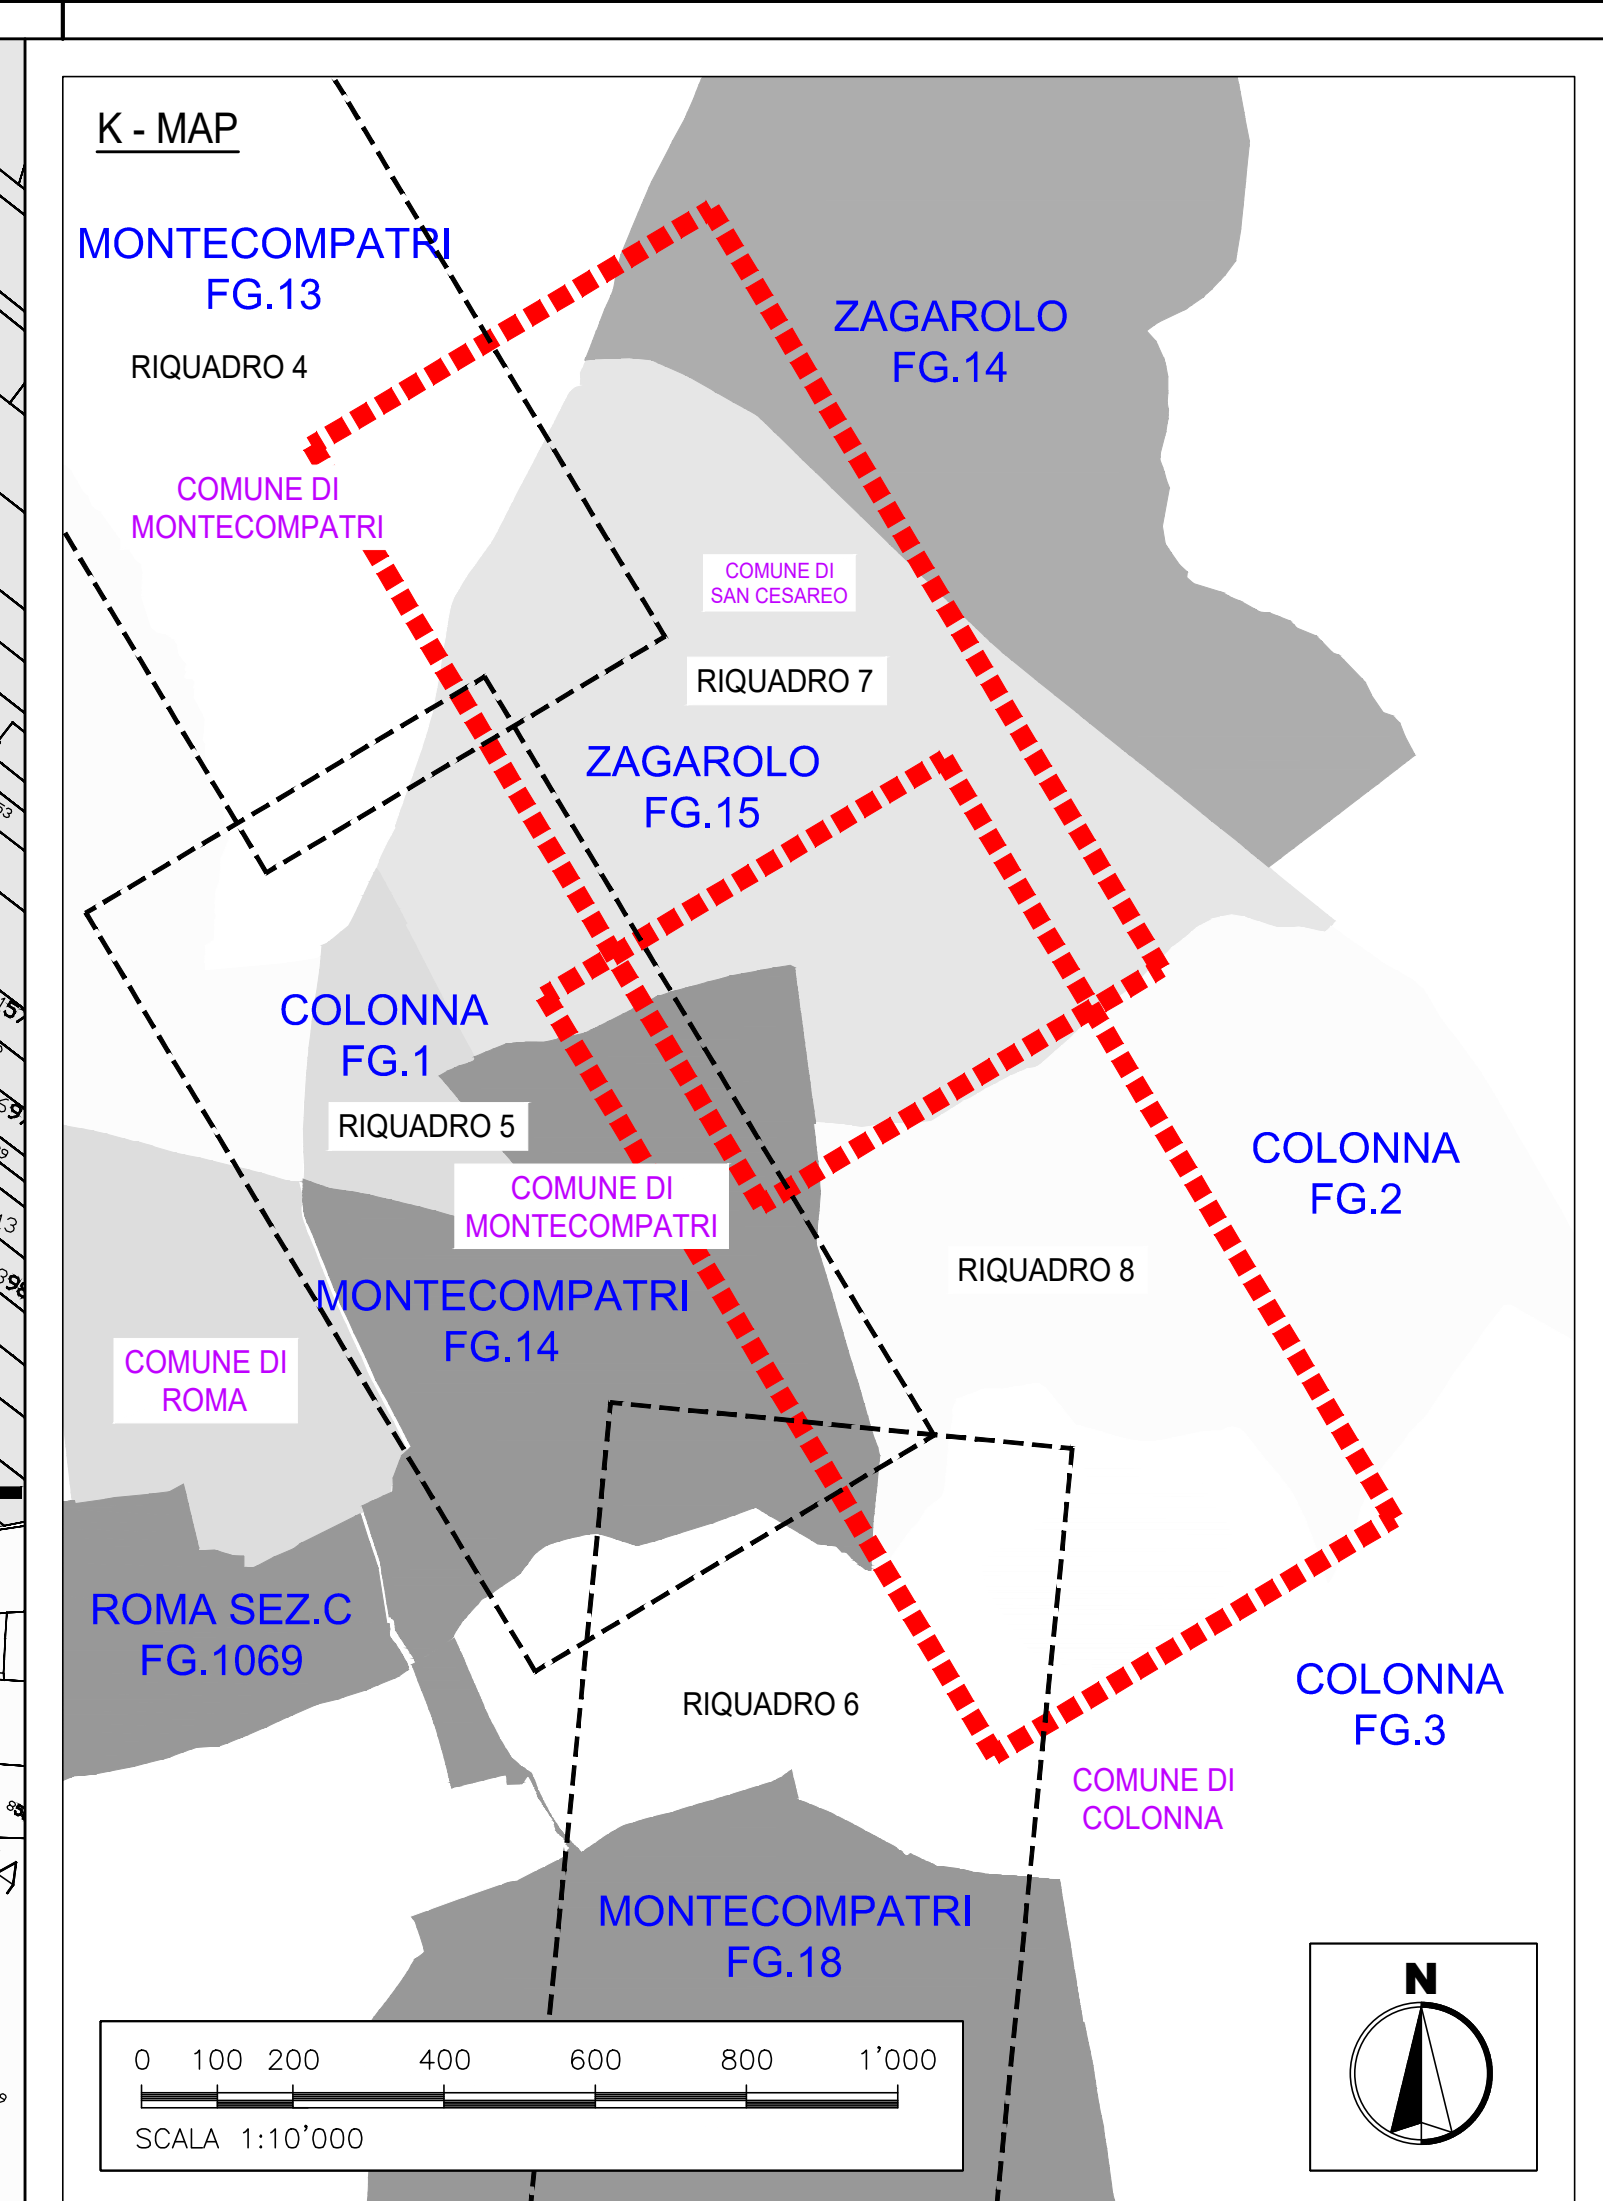


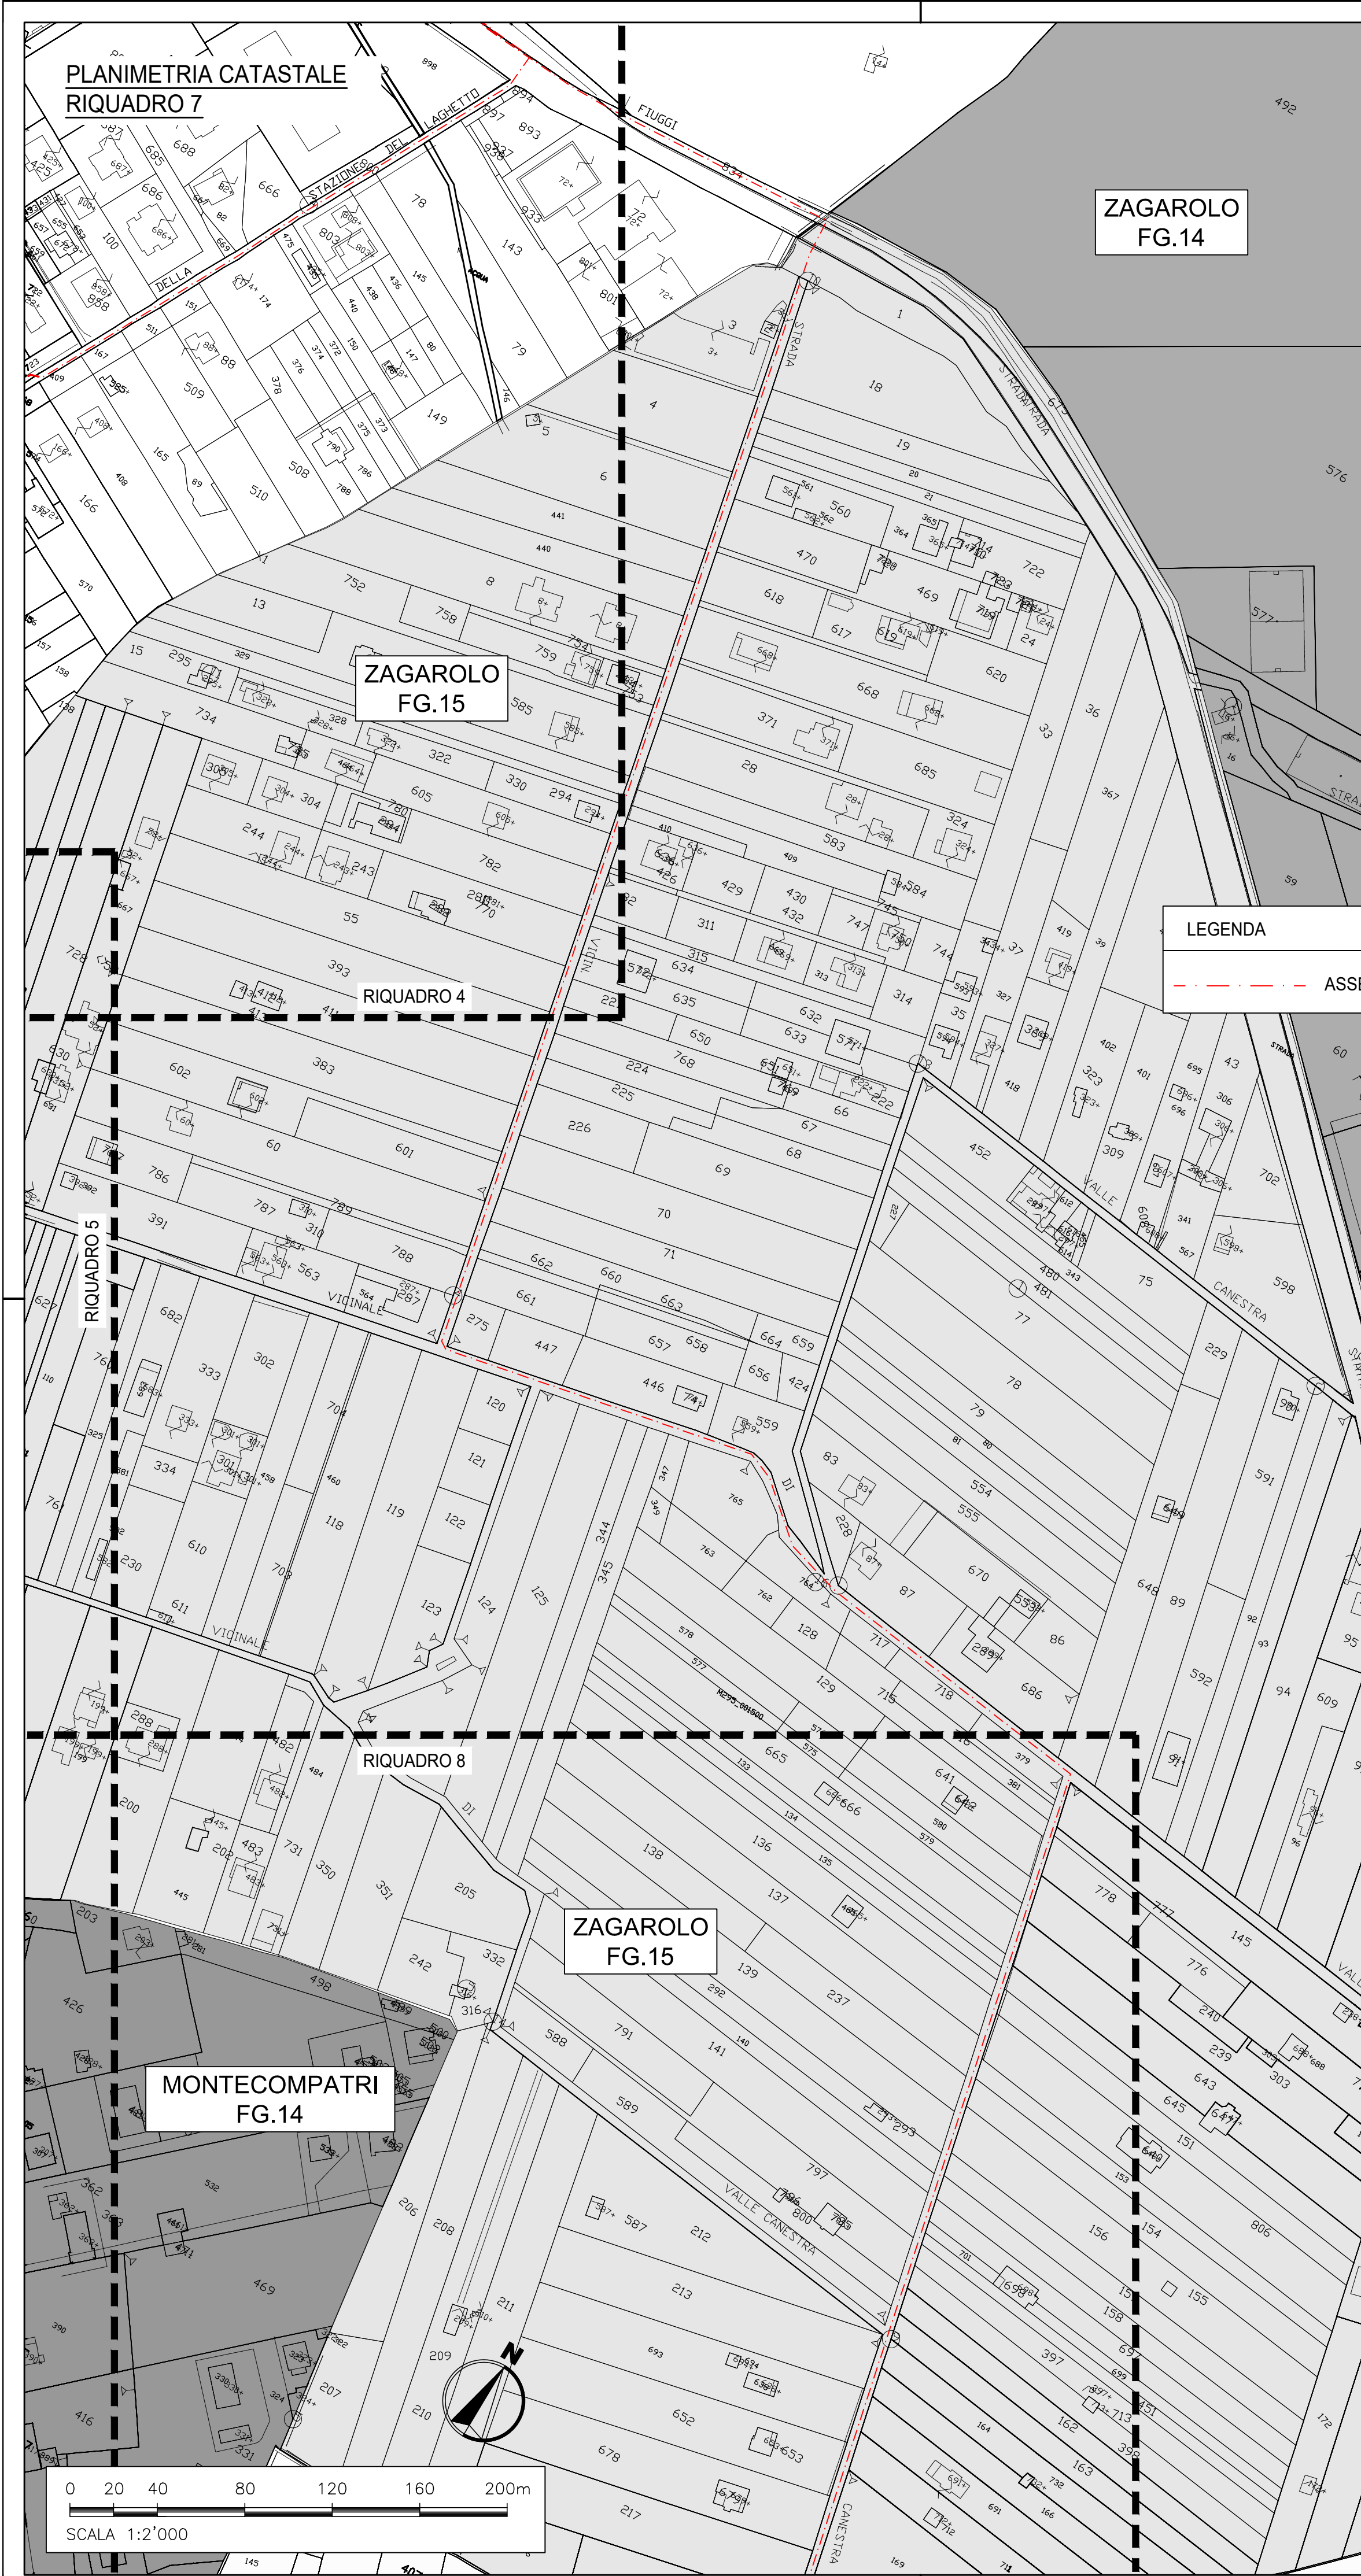

aced

acqua

ACEA ATO 2 SPA

Il Responsabile del Procedimento
in fase di progettazione
Ing. Maria Giovanna Sarni

CODICE AT02 - WBS
AAT2 ICS01 000 A3420.11

LABORATO
SUD10120 PFTE D 041 1

DATA MARZO 2026 SCALA 1:2'000

INTERCONNESSIONE ACQUEDOTTO
APPIO-ALESSANDRINO AD ACQUEDOTTO
DOGANELLA
LOTTO I

COMUNE DI MONTE COMPATRI
COMUNE DI SAN CESAREO
COMUNE DI COLONNA

PLANIMETRIA DI PROGETTO SU BASE
CATASTALE
3 di 4

PROGETTAZIONE:
INGEGNERIA 2P & associati s.r.l.
30027 - San Donà di Piave (VE)
Via G.B. Dall'Arm, 27/3
Tel. +39 0423 307700 Mail: info@ingegneria2p.it
Web: www.ingegneria2p.it

Responsabile del progetto: Dott. Ing. Nicola Bisetto
Aspetti Generali: Dott. Ing. Gianni Pinzautti
Aspetti Ambientali: Dott. Ing. Caterino Musillo
Aspetti Strutturali: Dott. Ing. Michele Marchesini
Aspetti Elettrici: Dott. Ing. Mattia Betti
Aspetti Strutturali: Dott. Ing. Giovanni Corretto

Coordinatore per la sicurezza in fase di
Progettazione
Dott. Ing. Nicola Bisetto

AGG. N. DATA NOTE FIRMA
1 05/2026 RECEPIMENTO OSSERVAZIONI ATO 2
2
3
4
5

Nicola Bisetto
03.08.2026 16:39:18 GMT+02:00