

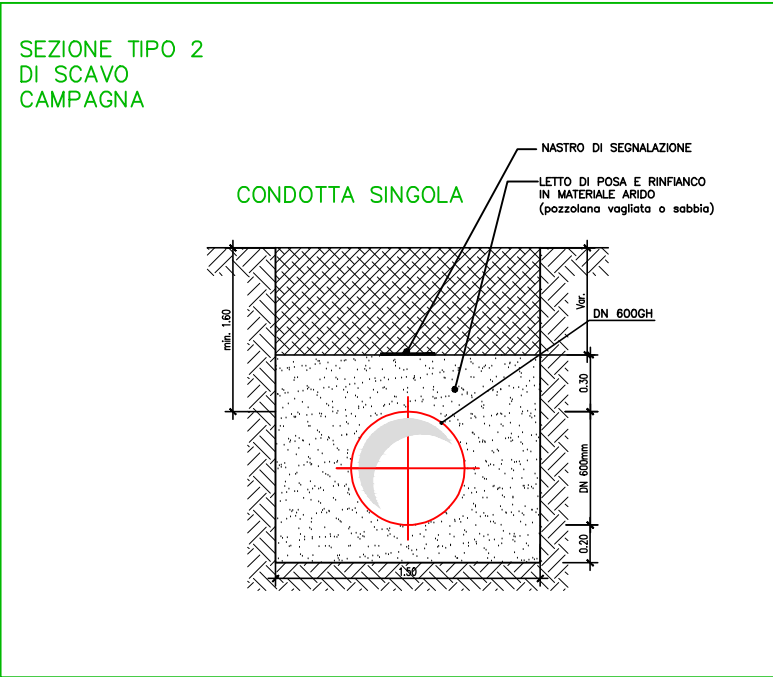


4.24%	8.05%	10.73%	12.23%	17.22%	16.09%	10.76%	13.06%	5.57%	6.70%	-4.98%	-10.59%	-0.40%	11.94%	4.94%	7.89%	3.85%
L=376.29	L=280.41	L=44.37	L=54.21	L=42.96	L=49.96	L=67.13	L=64.15	L=51.21	L=41.75	L=104.10	L=77.54	L=21.28	L=153.58	L=91.60	L=34.31	L=2.79
Δ=15.96	Δ=22.57	Δ=4.76	Δ=6.63	Δ=7.40	Δ=8.04	Δ=7.22	Δ=8.38	Δ=2.85	Δ=3.63	Δ=2.58	Δ=-3.18	Δ=-8.21	Δ=-0.09	Δ=18.34	Δ=4.53	Δ=0.11

Profilo Tratto 4
Prog. 5°592.12+7°049.19

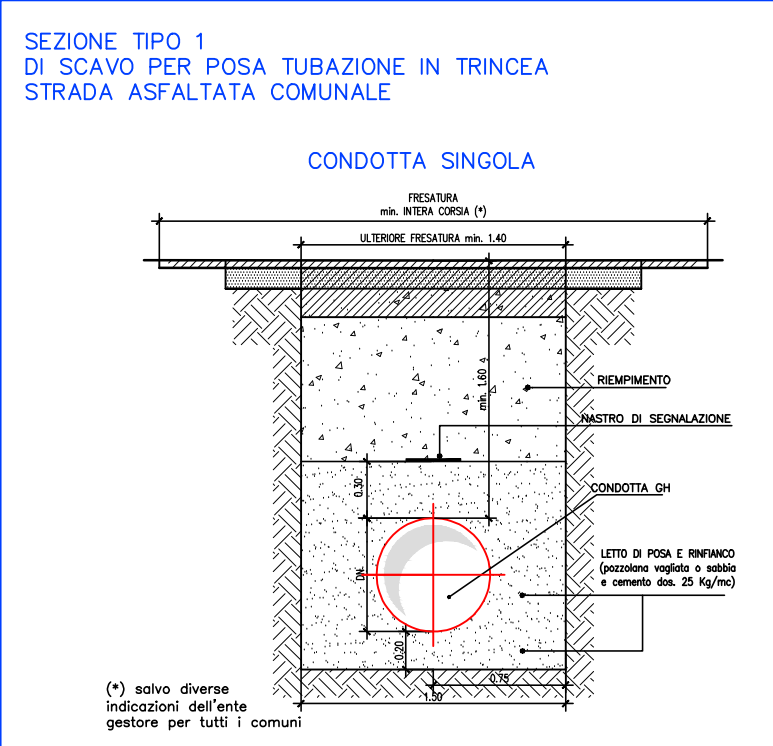

ATTRAVERSAMENTO NO-DIG COME DA ELABORATO SPECIFICO

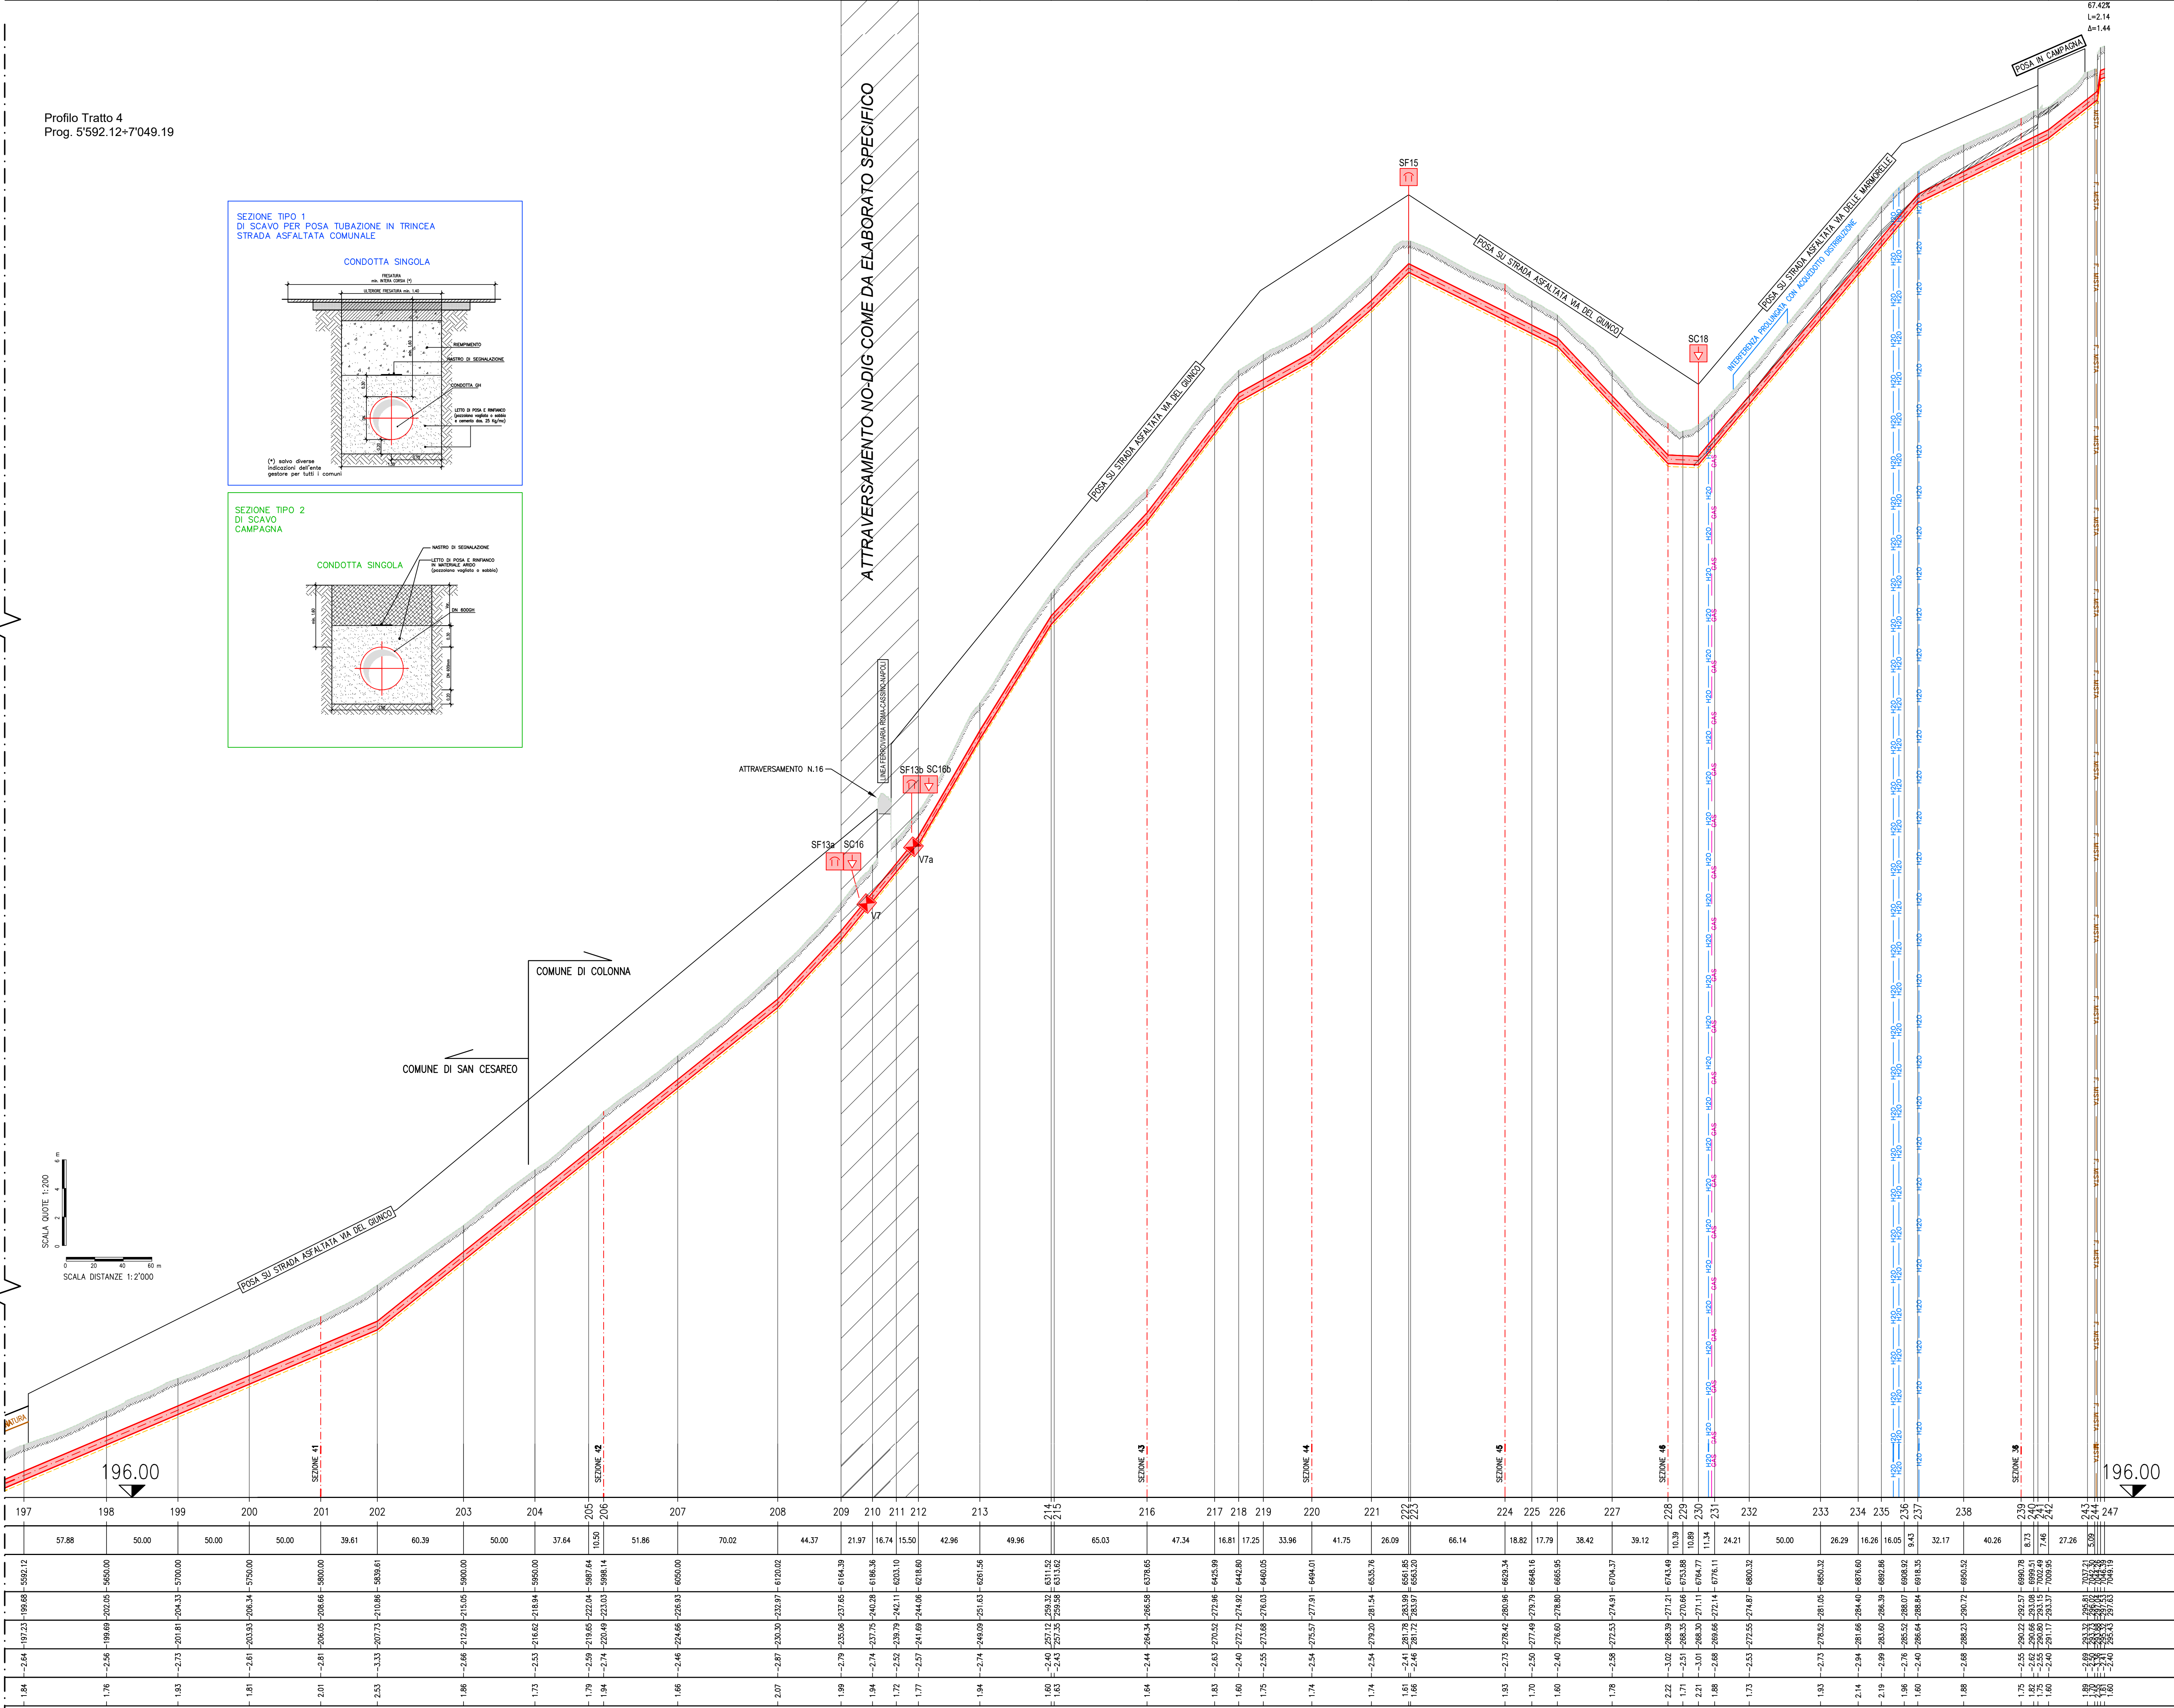

LEGENDA

- Posa su strada asfaltata
- Posa su sedime ex ferrovia
- Organo di scarico
- Organo di sfiato
- Valvola di sezionamento su pozzetto in c.a.
- Condotta DN600mm in acciaio
- Prozione Condotta DN250mm in acciaio parallela al DN600mm
- Sezioni rappresentate
- Confini comunali
- Tombinamenti esistenti in attraversamento strada
- Acquedotto - Distribuzione esistente (interferenza)
- Gasdotto - Condotta esistente (interferenza)
- Fognatura - Condotta esistente (interferenza)
- Elettricità BT - Cavidotto interrato (interferenza)
- Elettricità MT - Cavidotto interrato (interferenza)
- Cavidotti TERNA in fase di posa

ACEA ATO 2 SPA

Il Responsabile del Procedimento
in fase di progettazione
Ing. Maria Giovanna Sarni

CODICE AT02 - WBS
AAT2 ICS01 000 A342Q.11

LABORATO
SUD10120 PFTE D 045 1

DATA MARZO 2026 SCALA 1:200/1:2'000

INTERCONNESSIONE ACQUEDOTTO
APPIO-ALESSANDRINO AD ACQUEDOTTO
DOGANELLA
LOTTO I

COMUNE DI MONTE COMPATRI
COMUNE DI SAN CESAREO
COMUNE DI COLONNA

PROFILO LONGITUDINALE CONDOTTA
DN600 mm - 3 di 3

AGG. N.	DATA	NOTE	FIRMA
1	05/2026	RECEPIMENTO OSSERVAZIONI ATO 2	
2			
3			
4			
5			

PROGETTAZIONE:
INGEGNERIA 2P & associati s.r.l.
30027 - San Donà di Piave (VE)
Via G.B. Dell'Ami 27/3
Tel. +39.0421.307700 Mail: info@ingegneria2p.it
Web: www.ingegneria2p.it

Responsabile del progetto: Dott. Ing. Nicola Bisetto
Aspetti Urbanistici: Dott. Ing. Gianni Pizzicatti
Aspetti Ambientali: Dott. Ing. Caterina Masotto
Aspetti Idraulici: Dott. Ing. Roberto Marchetti
Aspetti Elettrici: Dott. Ing. Sergio Berti
Aspetti Strutturali: Dott. Ing. Giovanni Carretto

Coordinatore per la sicurezza in fase di
Progettazione
Dott. Ing. Nicola Bisetto