


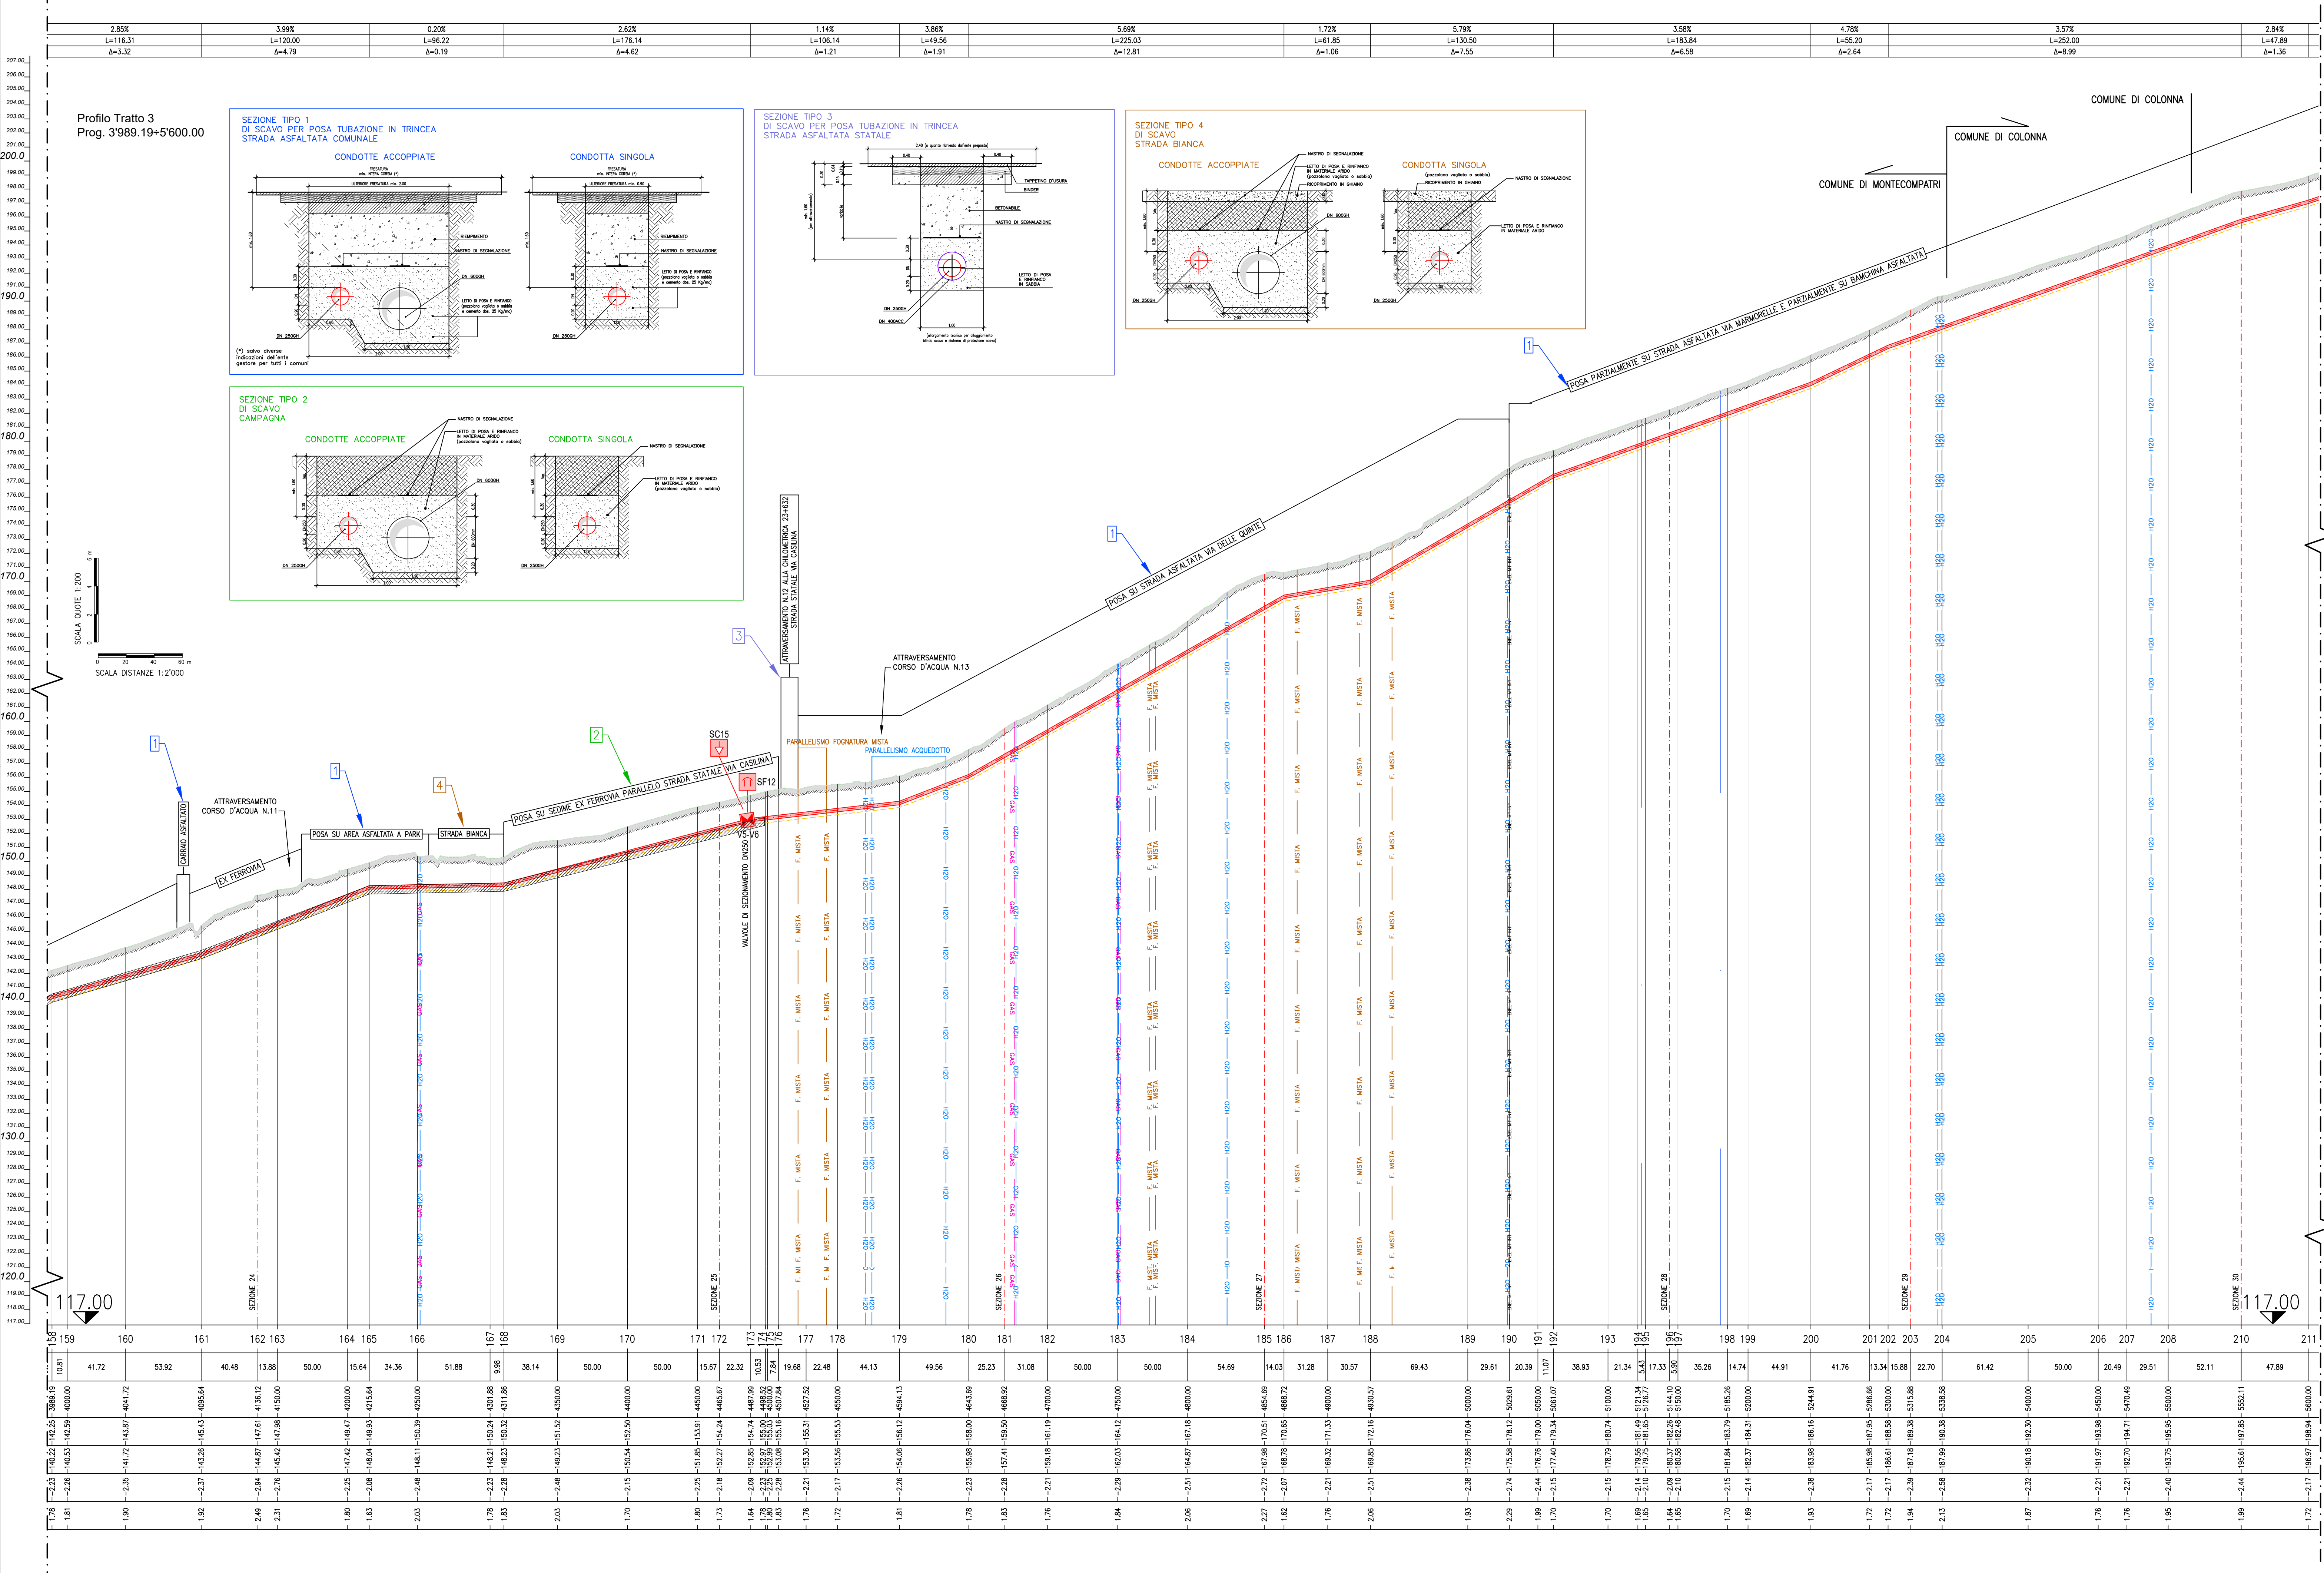

LEGENDA

Posa su strada asfaltata

Posa su sedime ex ferrovia

Organo di scarico

Organo di sfiato

Valvola di sezionamento su pozzetto in c.a.

Condotta DN250mm in acciaio

Prozione Condotta DN600mm in acciaio parallela al DN250mm

Sezioni rappresentate

Confini comunali

Tombinamenti esistenti in attraversamento strada

MANUFATTO DI COLLEGAMENTO SGOLE
Prog. =1+908.41 m
quoto = 57.680 m

H20 - H20 - H20 - Acquedotto - Distribuzione esistente (interferenza)

GAS - GAS - Gasdotto - Condotta esistente (interferenza)

F. MISTA - F. MISTA - Fognatura - Condotta esistente (interferenza)

ENEL BT INT - Eletticità BT - Cavidotto interrato (interferenza)

ENEL MT INT - Eletticità MT - Cavidotto interrato (interferenza)

Cavidotti TERNA in fase di posa

aceo

acqua

ACEA ATO 2 SPA

**INTERCONNESSIONE ACQUEDOTTO
APPIO-ALESSANDRINO AD ACQUEDOTTO
DOGANELLA
LOTTO I**

COMUNE DI MONTE COMPATRI
COMUNE DI SAN CESAREO
COMUNE DI COLONNA

**PROFILO LONGITUDINALE CONDOTTA
DN250 mm - 2 di 3**

Il Responsabile del Procedimento
in fase di progettazione
Ing. Maria Giovanna Sarni

CODICE AT02- WBS

AAT2 ICS01 000 A3420.11

LABORATO

SUD10120 PFTE D 047 1

DATA MARZO 2026

SCALA 1:200/1:2'000

PROGETTAZIONE:
INGEGNERIA 2P
INGEGNERIA 2P & associati s.r.l.
30027 - San Donà di Piave (VE)
Via G.B. dell'Armi 27/3
Tel. +39 0423 307700 Web:
info@ingegneria2p.it
Web: www.ingegneria2p.it

Responsabile del progetto: Dott. Ing. Nicola Bissetto

Aspetti Idraulici: Dott. Ing. Giorgio Ponticelli

Aspetti Elettrici: Dott. Ing. Caterina Marzotto

Aspetti Virologici: Dott. For. Michele Marchetti

Aspetti Strutturali: Dott. Ing. Matteo Batti

Aspetti Strutturali: Dott. Ing. Giovanni Corbelli

Coordinatore per la sicurezza in fase di
Progettazione
Dott. Ing. Nicola Bissetto

AGG. N.	DATA	NOTE	FIRMA
1	05/2026	RECEPIMENTO OSSERVAZIONI ATO 2	
2			
3			
4			
5			