PLANIMETRIA DI INQUADRAMENTO
IMPIANTO DI SOLLEVAMENTO - PANTANO BORGHESE

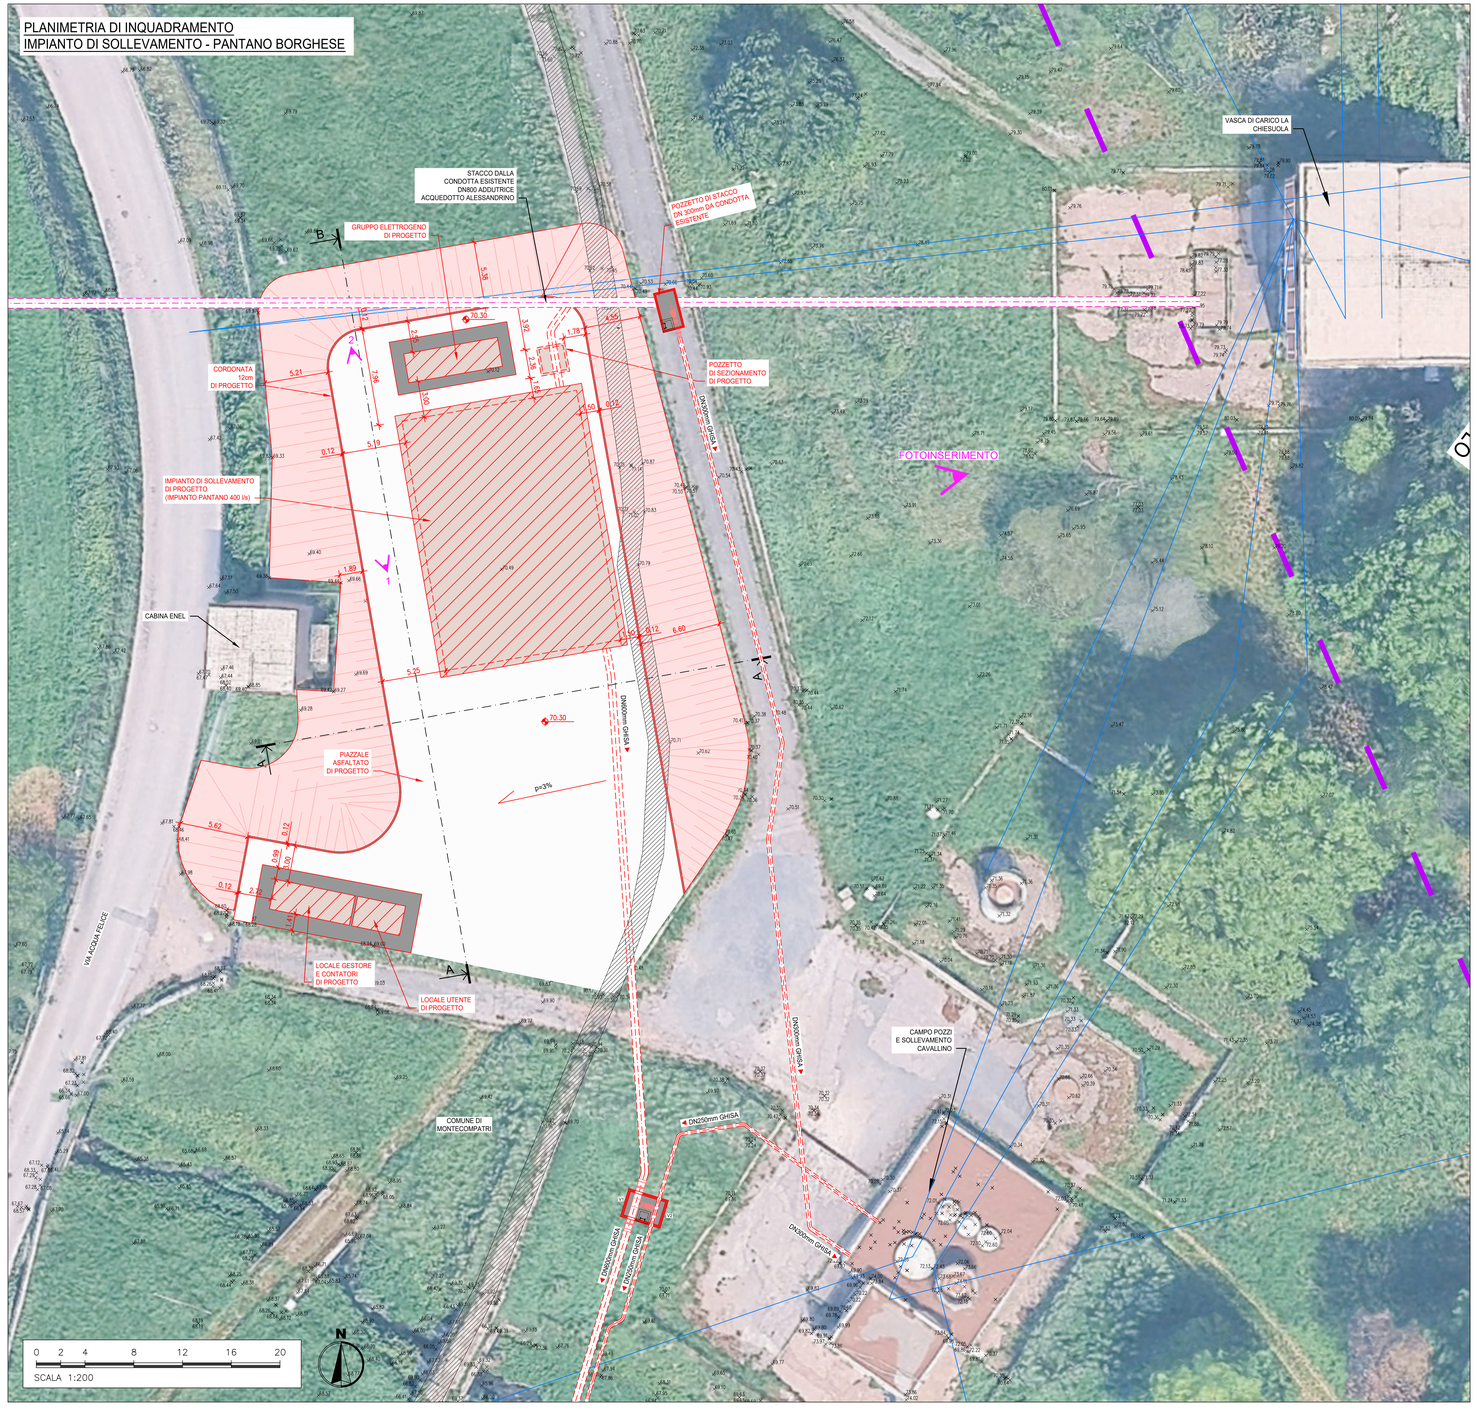

SEZIONE A-A

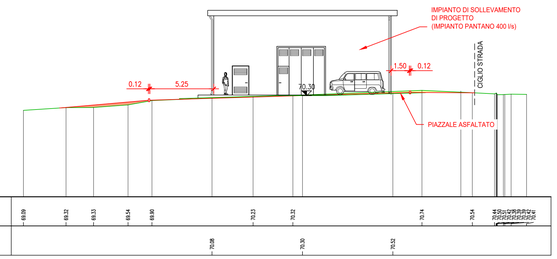

SEZIONE N. : A-A

SCALA 1:200

QT.RIF. 62.000

QUOTE TERRENO	69.89 · 69.92 · 69.93 · 69.94 · 69.90 · 70.23 · 70.22 · 70.14 · 70.04
QUOTE PROGETTO	70.08 · 70.30 · 70.52

SEZIONE B-B

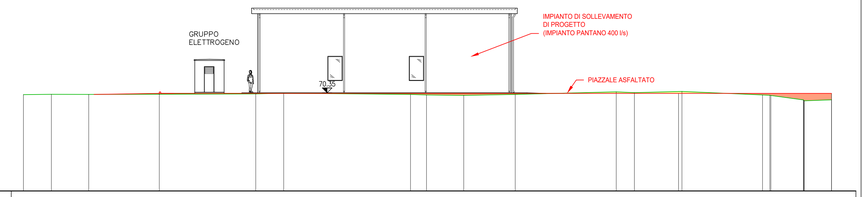

SEZIONE N. : B-B

SCALA 1:200

QT.RIF. 62.000

QUOTE TERRENO	69.91 · 69.93 · 69.93 · 69.87 · 70.02 · 69.93 · 69.88 · 69.85 · 69.92 · 70.14 · 70.27 · 70.17 · 69.88 · 69.86 · 69.84 · 69.82 · 69.81 · 69.80 · 69.79 · 69.78 · 69.77 · 69.76 · 69.75 · 69.

QUOTE PROGETTO	70.01 · 70.01 · 70.01 · 70.01

DOCUMENTAZIONE FOTOGRAFICA

acqua

ACEA ATO 2 SPA

Il Responsabile del Procedimento
in fase di progettazione
Ing. Maria Giovanna Sarni

CODICE ATO2– WBS

AAT2	ICS01	000	A342Q.11

ELABORATO

SUD10120 PFTE D 057 1

DATA MARZO 2026 | SCALA 1:200

INTERCONNESSIONE ACQUEDOTTO APPIO-ALESSANDRINO AD ACQUEDOTTO DOGANELLA
LOTTO I

COMUNE DI MONTE COMPATRI
COMUNE DI SAN CESAREO
COMUNE DI COLONNA

NUOVO IMPIANTO DI SOLLEVAMENTO "PANTANO BORGHESE" - PLANIMETRIA DI INQUADRAMENTO

PROGETTAZIONE:

INGEGNERIA 2P
INGEGNERIA 2P & associati s.r.l.
30027 – San Dona' di Piave (VE)
Via G.B. Dall'Armi 22/A
Tel. 0421-54.00.77 / Mail: info@ingegneria2p.it
Web: www.ingegneria2p.it

Responsabile del progetto: Dott. Ing. Nicola Bisetto
Aspetti idraulici: Dott. Ing. Gianna Panizzutti
Aspetti Ambientali: Dott. Ing. Caterina Masotto
Aspetti Vincolistici: Dott. For. Michele Marchesin
Aspetti Elettrici: Dott. Ing. Mirko Bisetto
Aspetti Strutturali: Dott. Ing. Giovanni Cometta

Coordinatore per la sicurezza in fase di Progettazione
Dott. Ing. Nicola Bisetto

AGG. N.	DATA	NOTE	FIRMA
1	05/2026	RECEPIMENTO OSSERVAZIONI ATO 2	
2			
3			
4			
5			